


TABELA DE RUAS					
RUA	TRECHO	Extensão (m)	LARGURA (m)	Área (m2)	Meio Fio (m)
RUA DOMINGOS BONIN TRECHO 02	RUA ANTONIO SIMÃO E RUA JOSE SIMAO	200,00	8,20	1.640,00	-----



COORDENADAS	INICIO	FIM
	24°02'43,90''S 50°27'06,50''O	24°02'55,40''S 50°27'29,30''O

LEGENDA:

- RECAPE ASFALTICO
- MEIO-FIO EXISTENTE

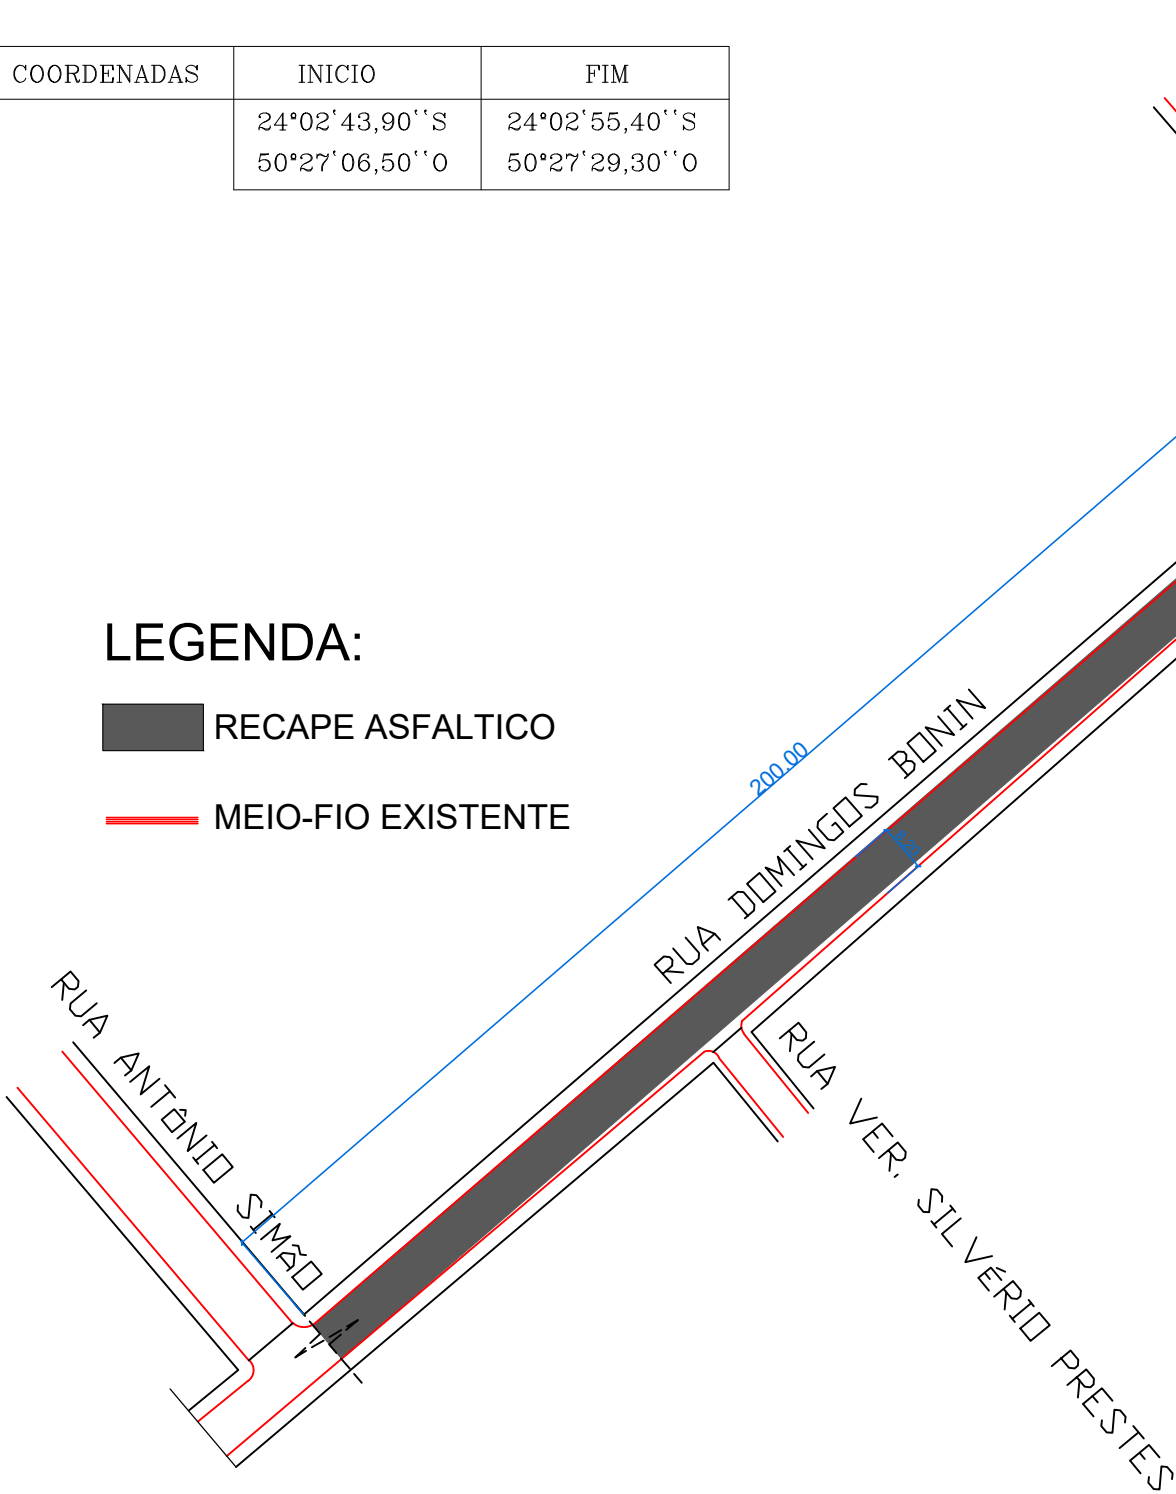

SL-1
CORTE DO PAVIMENTO TIPO
ASFALTO SOBRE TERRA

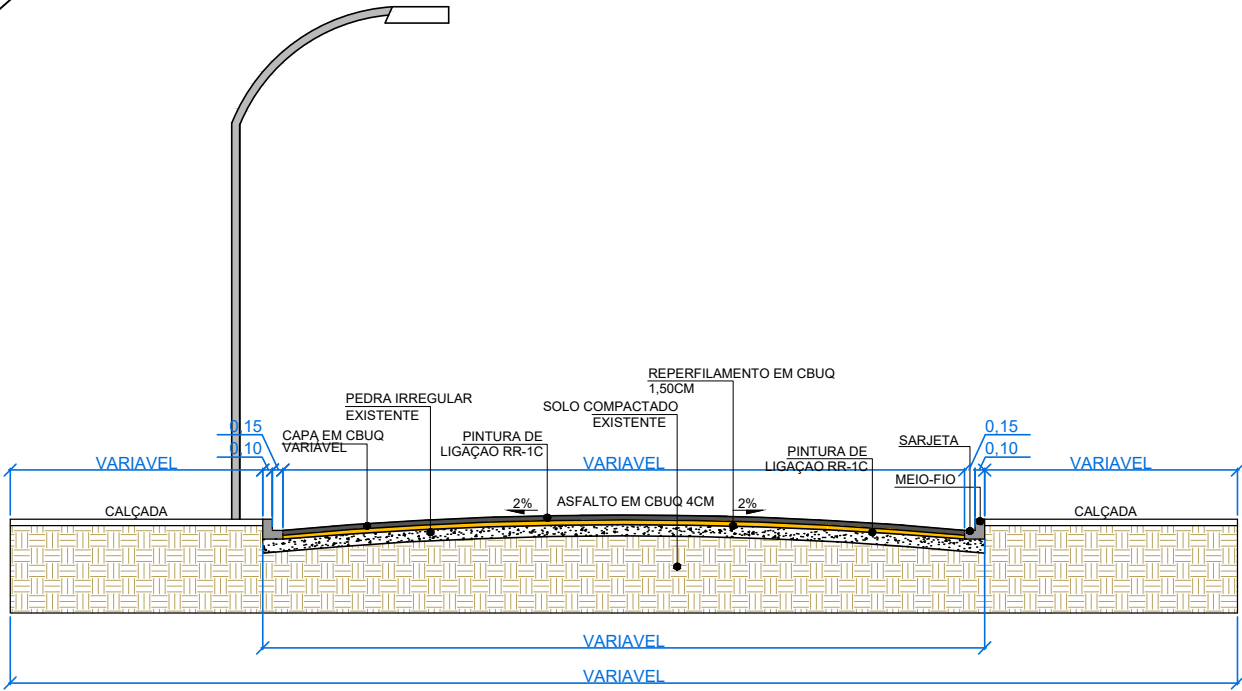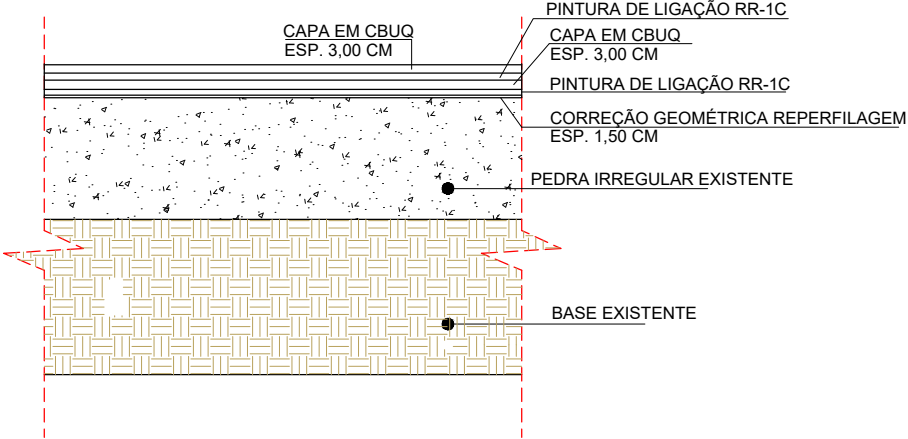

LAGURA DE MEIO FIO COM SARJETA - 25cm

TÍTULO:	PROJETO EXECUTIVO DE RECAPE EM CBUQ		RESPONSÁVEL TÉCNICO:	ALZEMIRO FRANCISCO RECH JUNIOR	
END:	RUA DOMINGOS BONIN (TRECHO 02) - CENTRO - CURIUVA - PR		ESCALA:	1/100	FOLHA: 02/05
PROPRIETARIO:	PREFEITURA MUNICIPAL DE CURIUVA		DATA:	28/07/2021	