


TABELA DE RUAS					
RUA	TRECHO	Extensão (m)	LARGURA (m)	Área (m2)	Meio Fio (m)
RUA DOMINGOS BONIN TRECHO 01	RUA VER. JOAO MINARDES ROSA E RUA ANTONIO SIMÃO	250,00	8,20	2.050,00	-----

COORDENADAS	INICIO	FIM
	24°02'43,90"S 50°27'06,50"O	24°02'55,40"S 50°27'29,30"O


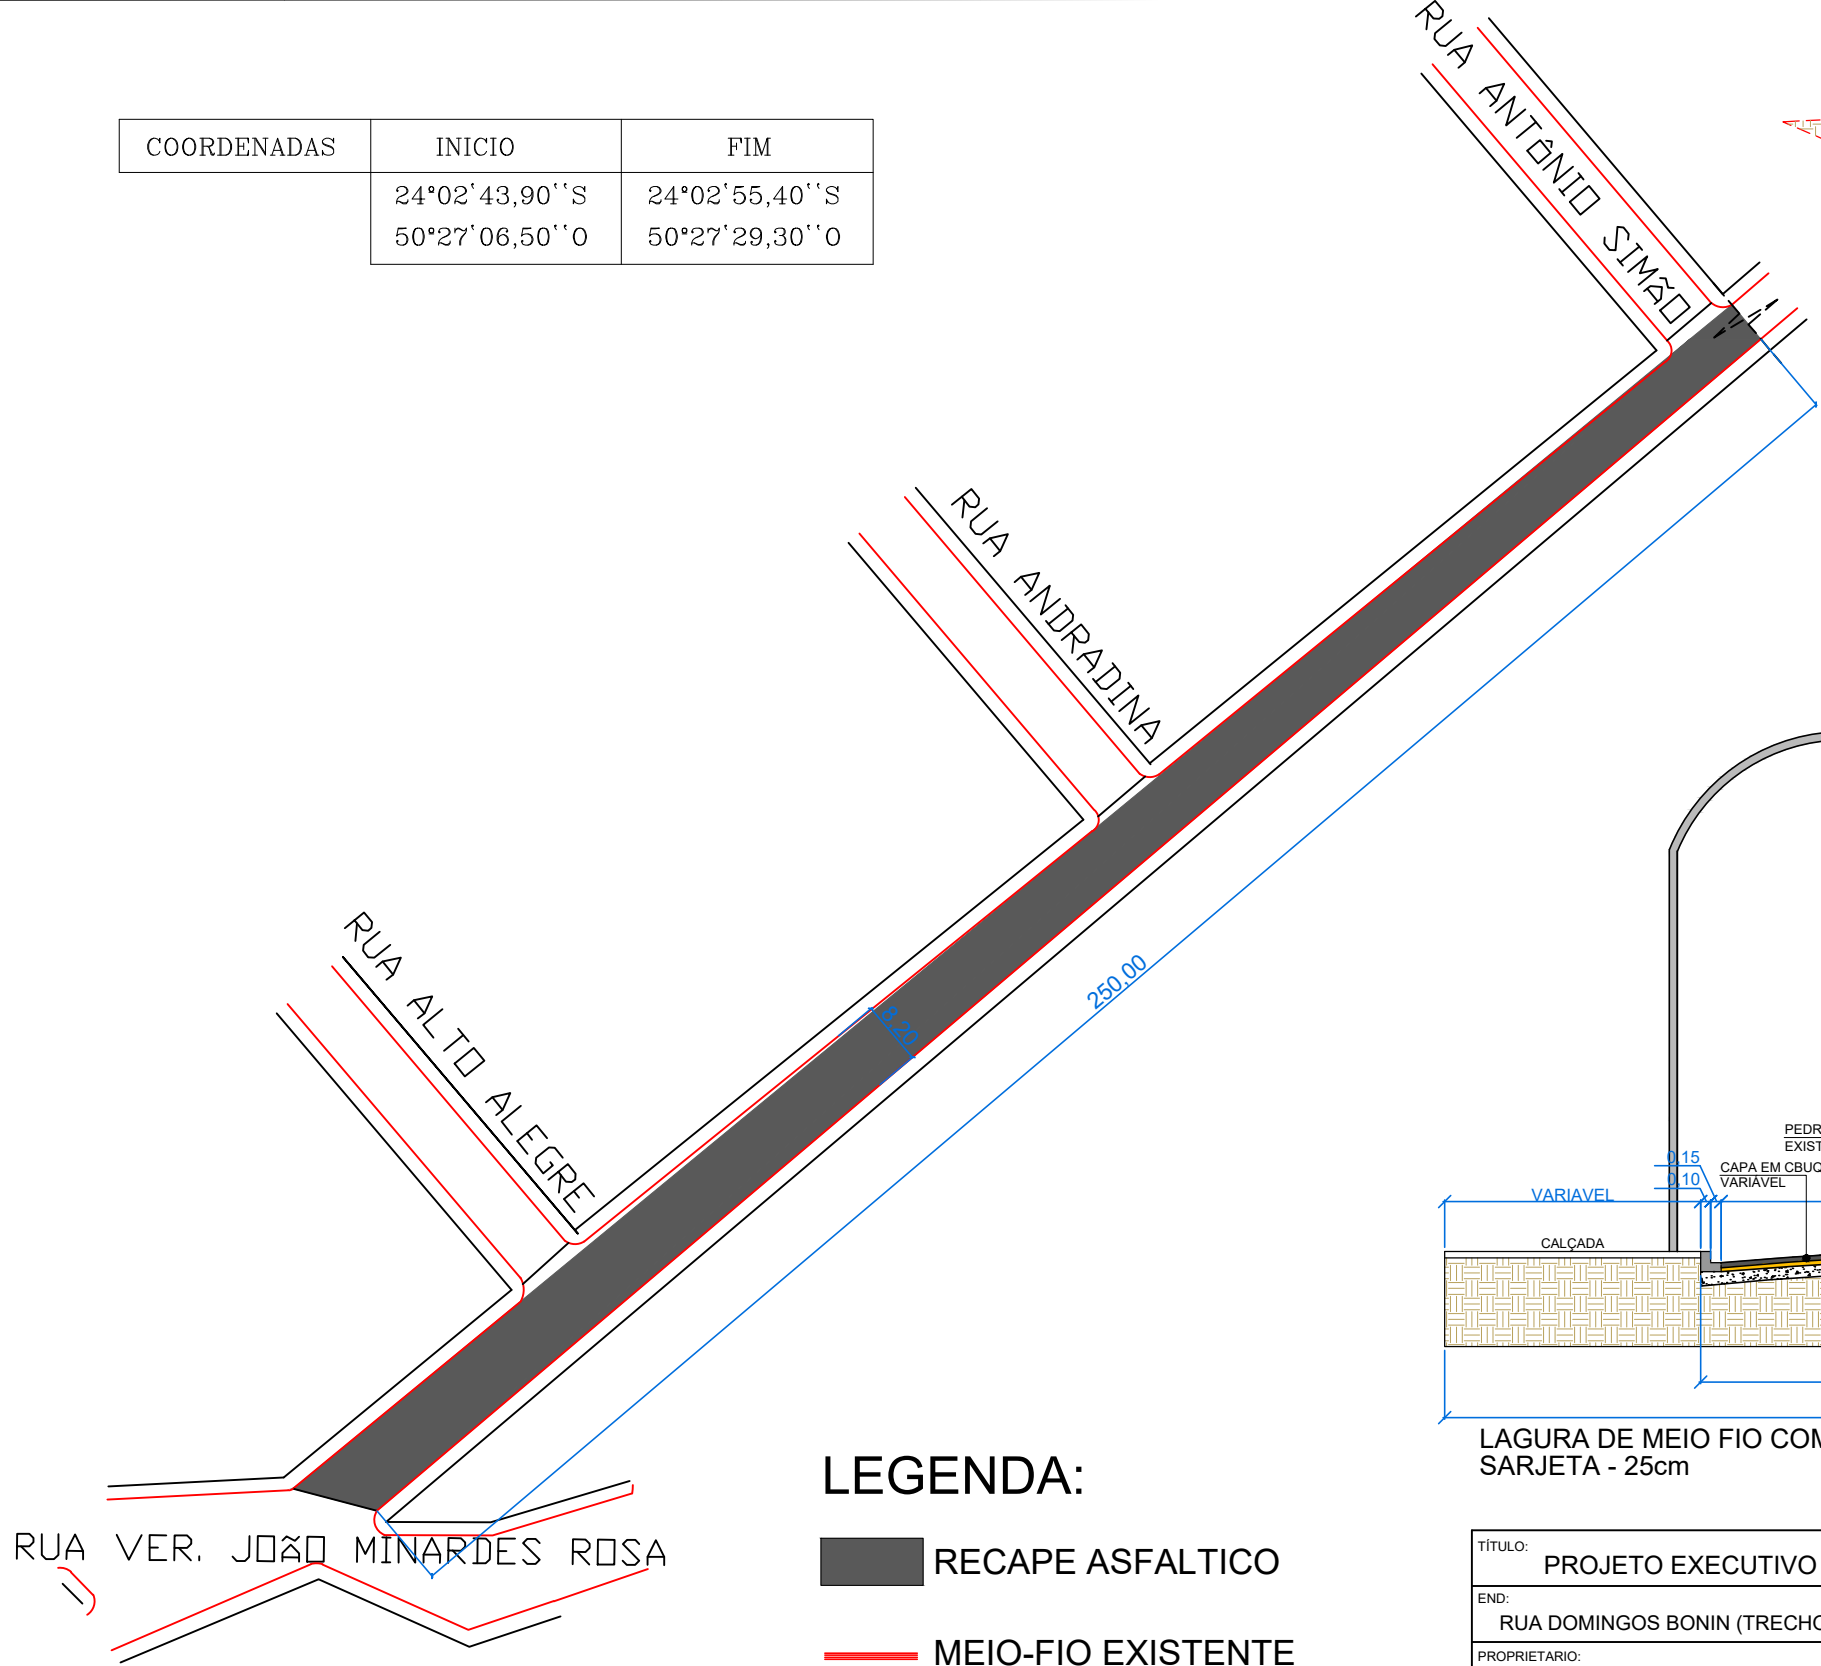


LEGENDA:

RECAPE ASFALTICO

MEIO-FIO EXISTENTE

SL-1
CORTE DO PAVIMENTO TIPO
ASFALTO SOBRE TERRA

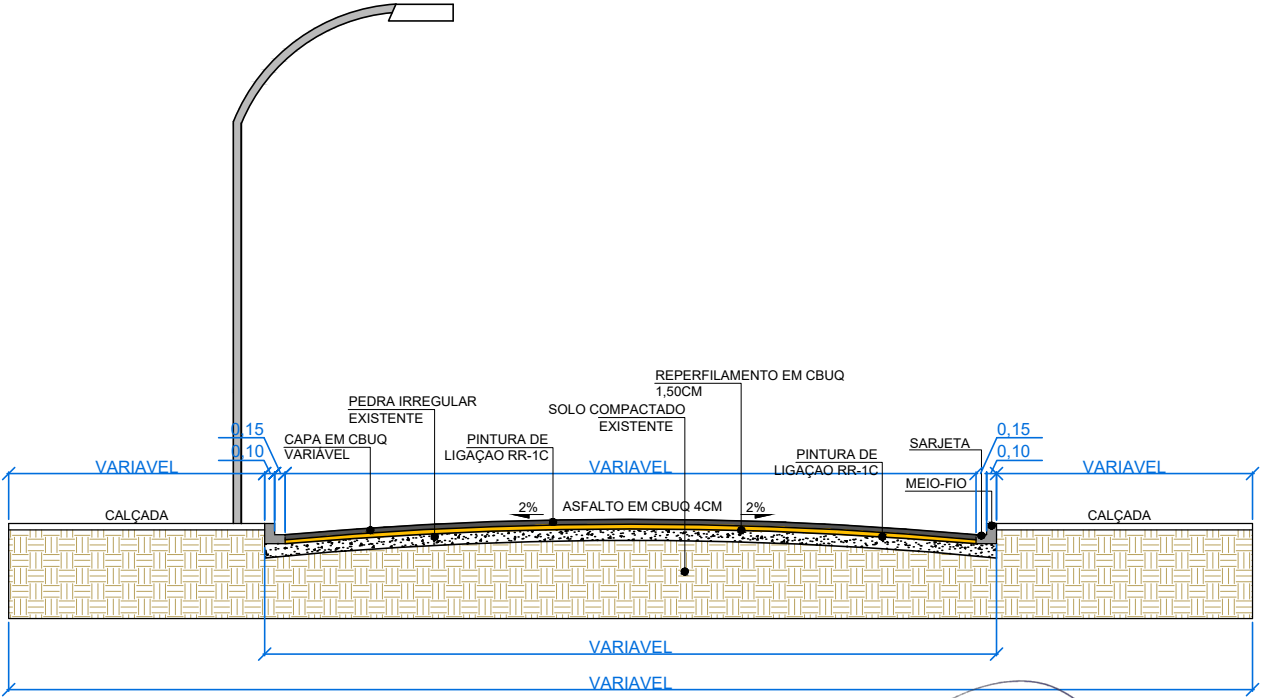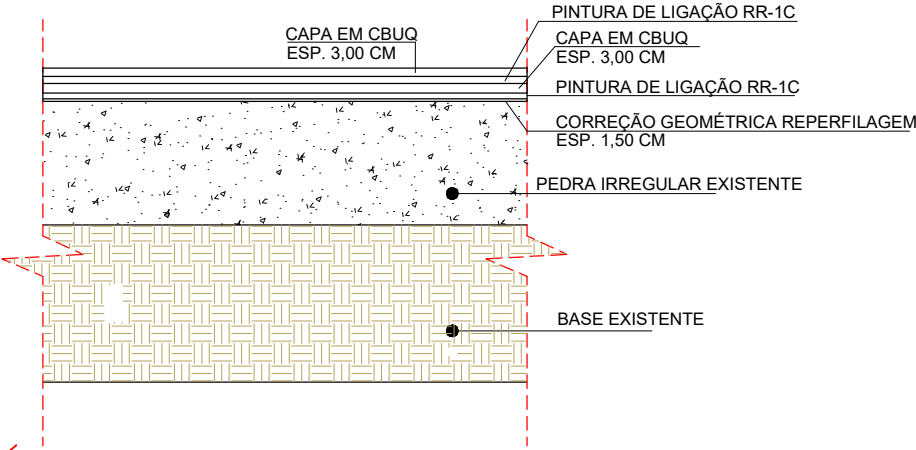

LAGURA DE MEIO FIO COM
SARJETA - 25cm

TÍTULO:	PROJETO EXECUTIVO DE RECAPE EM CBUQ	RESPONSÁVEL TÉCNICO:	ALZEMIRO FRANCISCO RECH JUNIOR
END:	RUA DOMINGOS BONIN (TRECHO 01) - CENTRO - CURIUVA - PR	ESCALA:	1/100
PROPRIETARIO:	PREFEITURA MUNICIPAL DE CURIUVA	FOLHA:	01/05
		DATA:	28/07/2021