



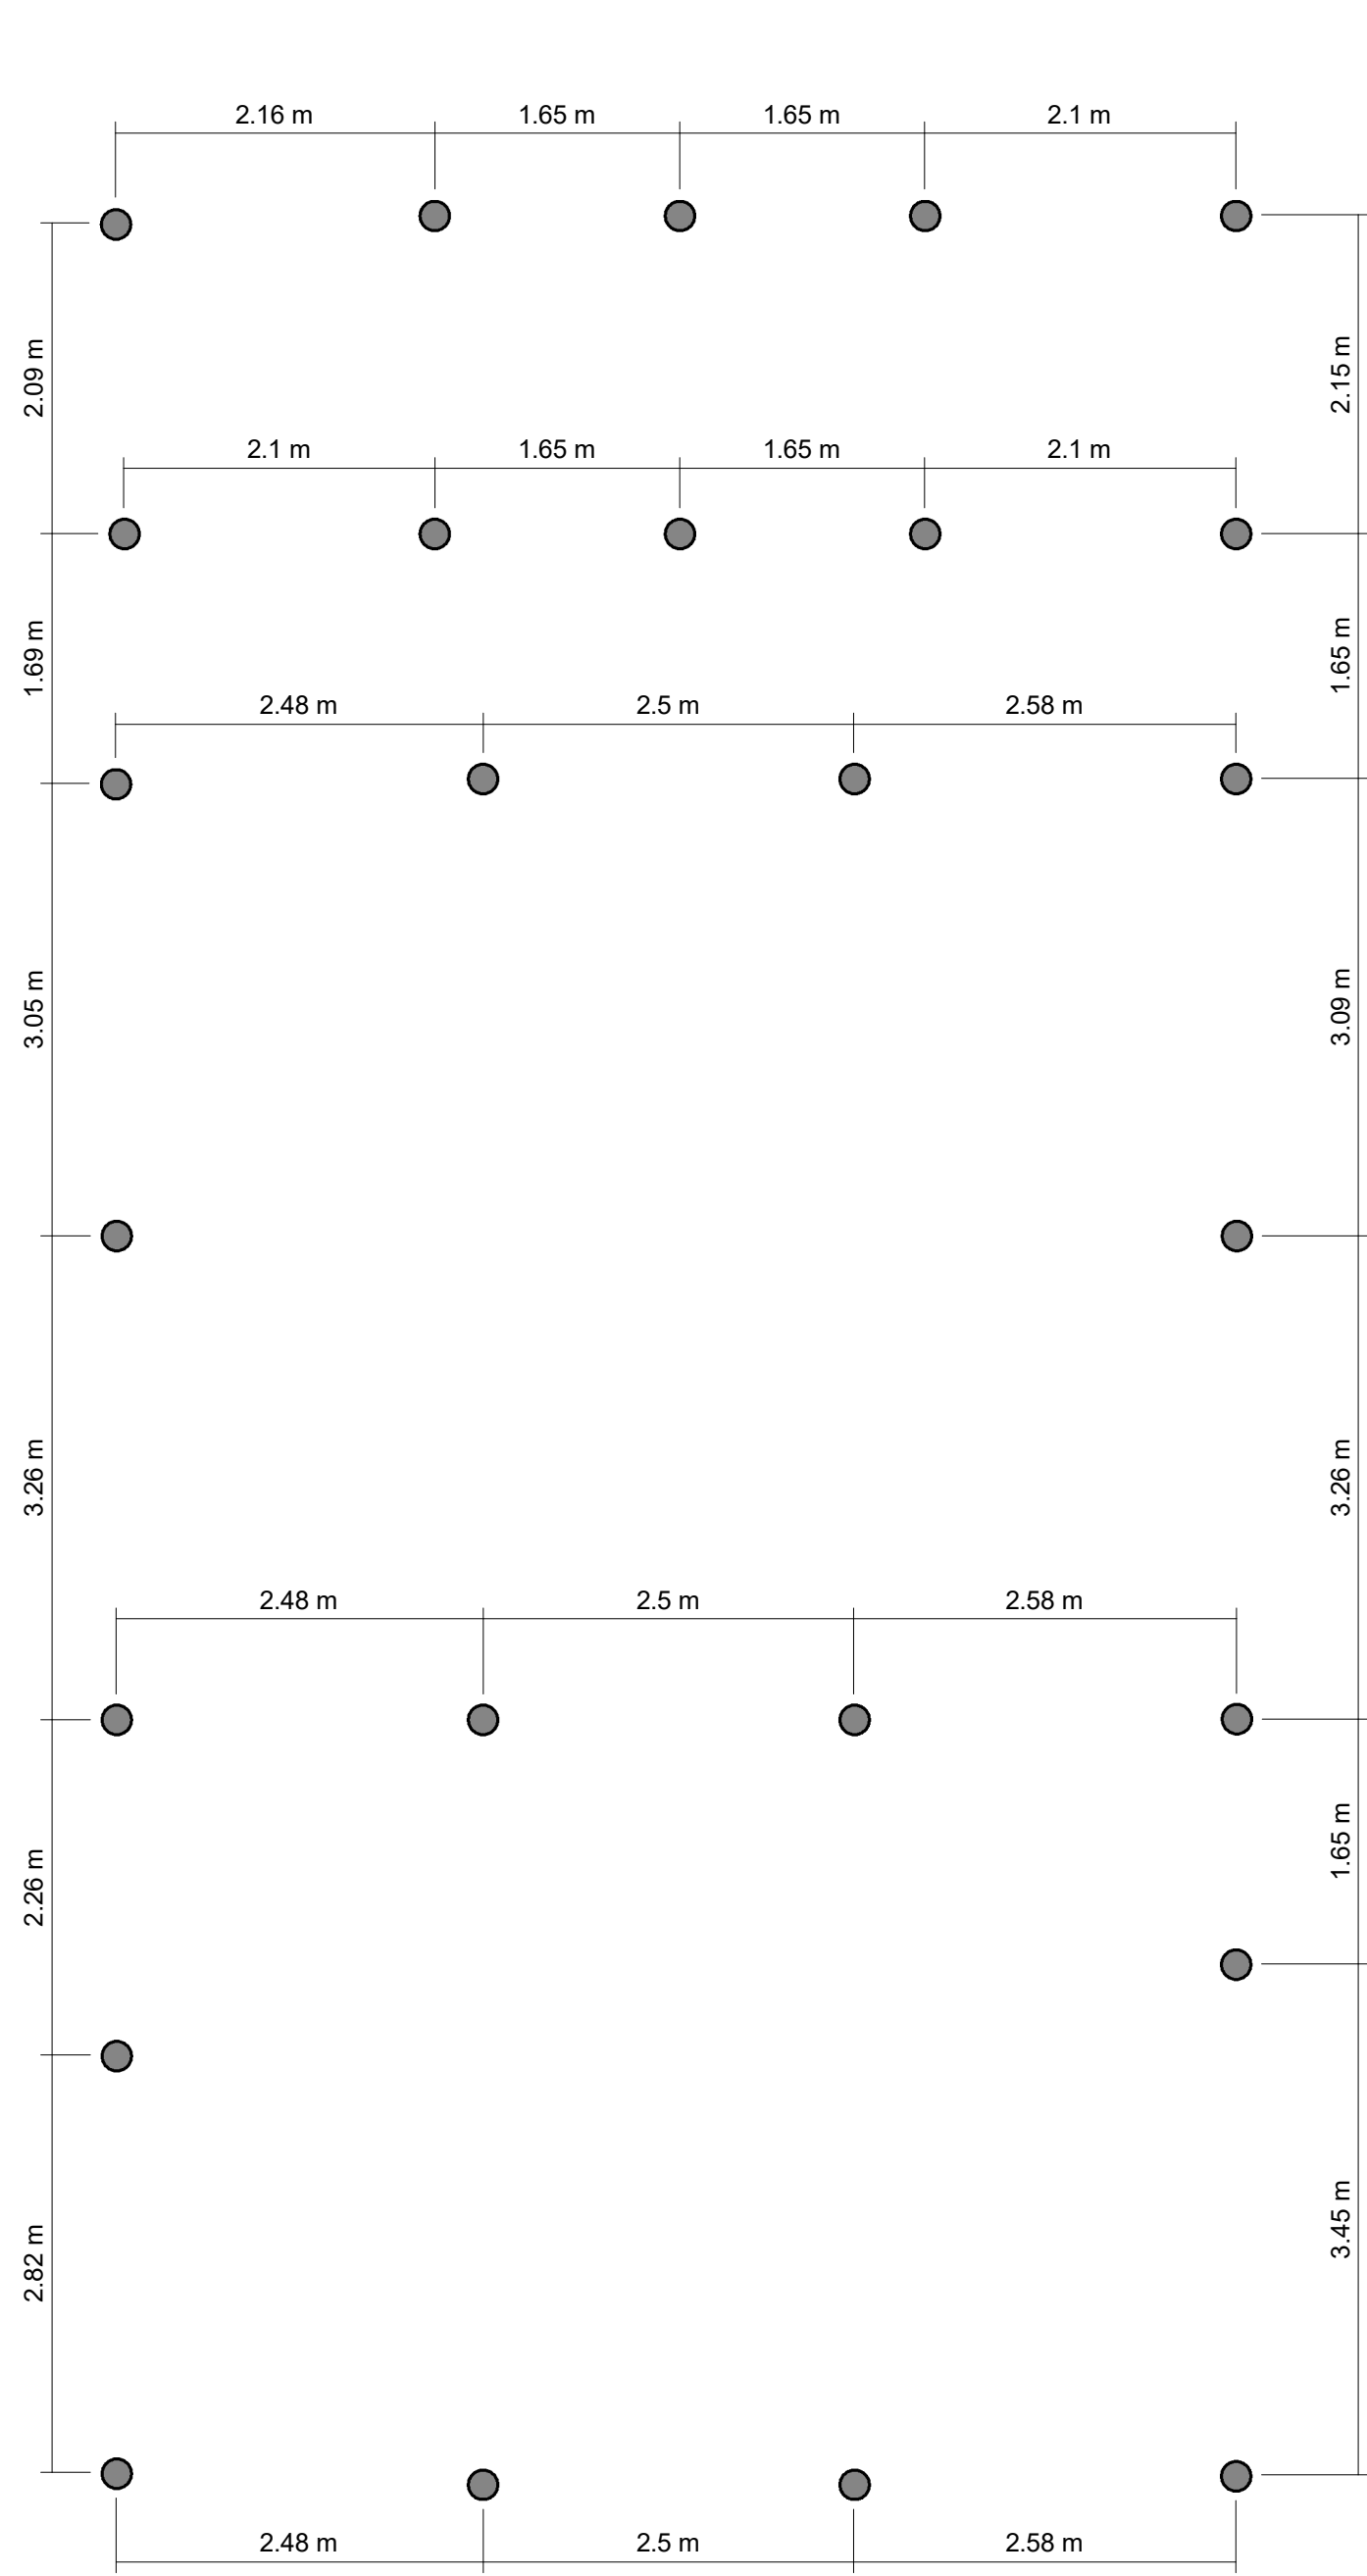


Locação de Estacas

1 : 50

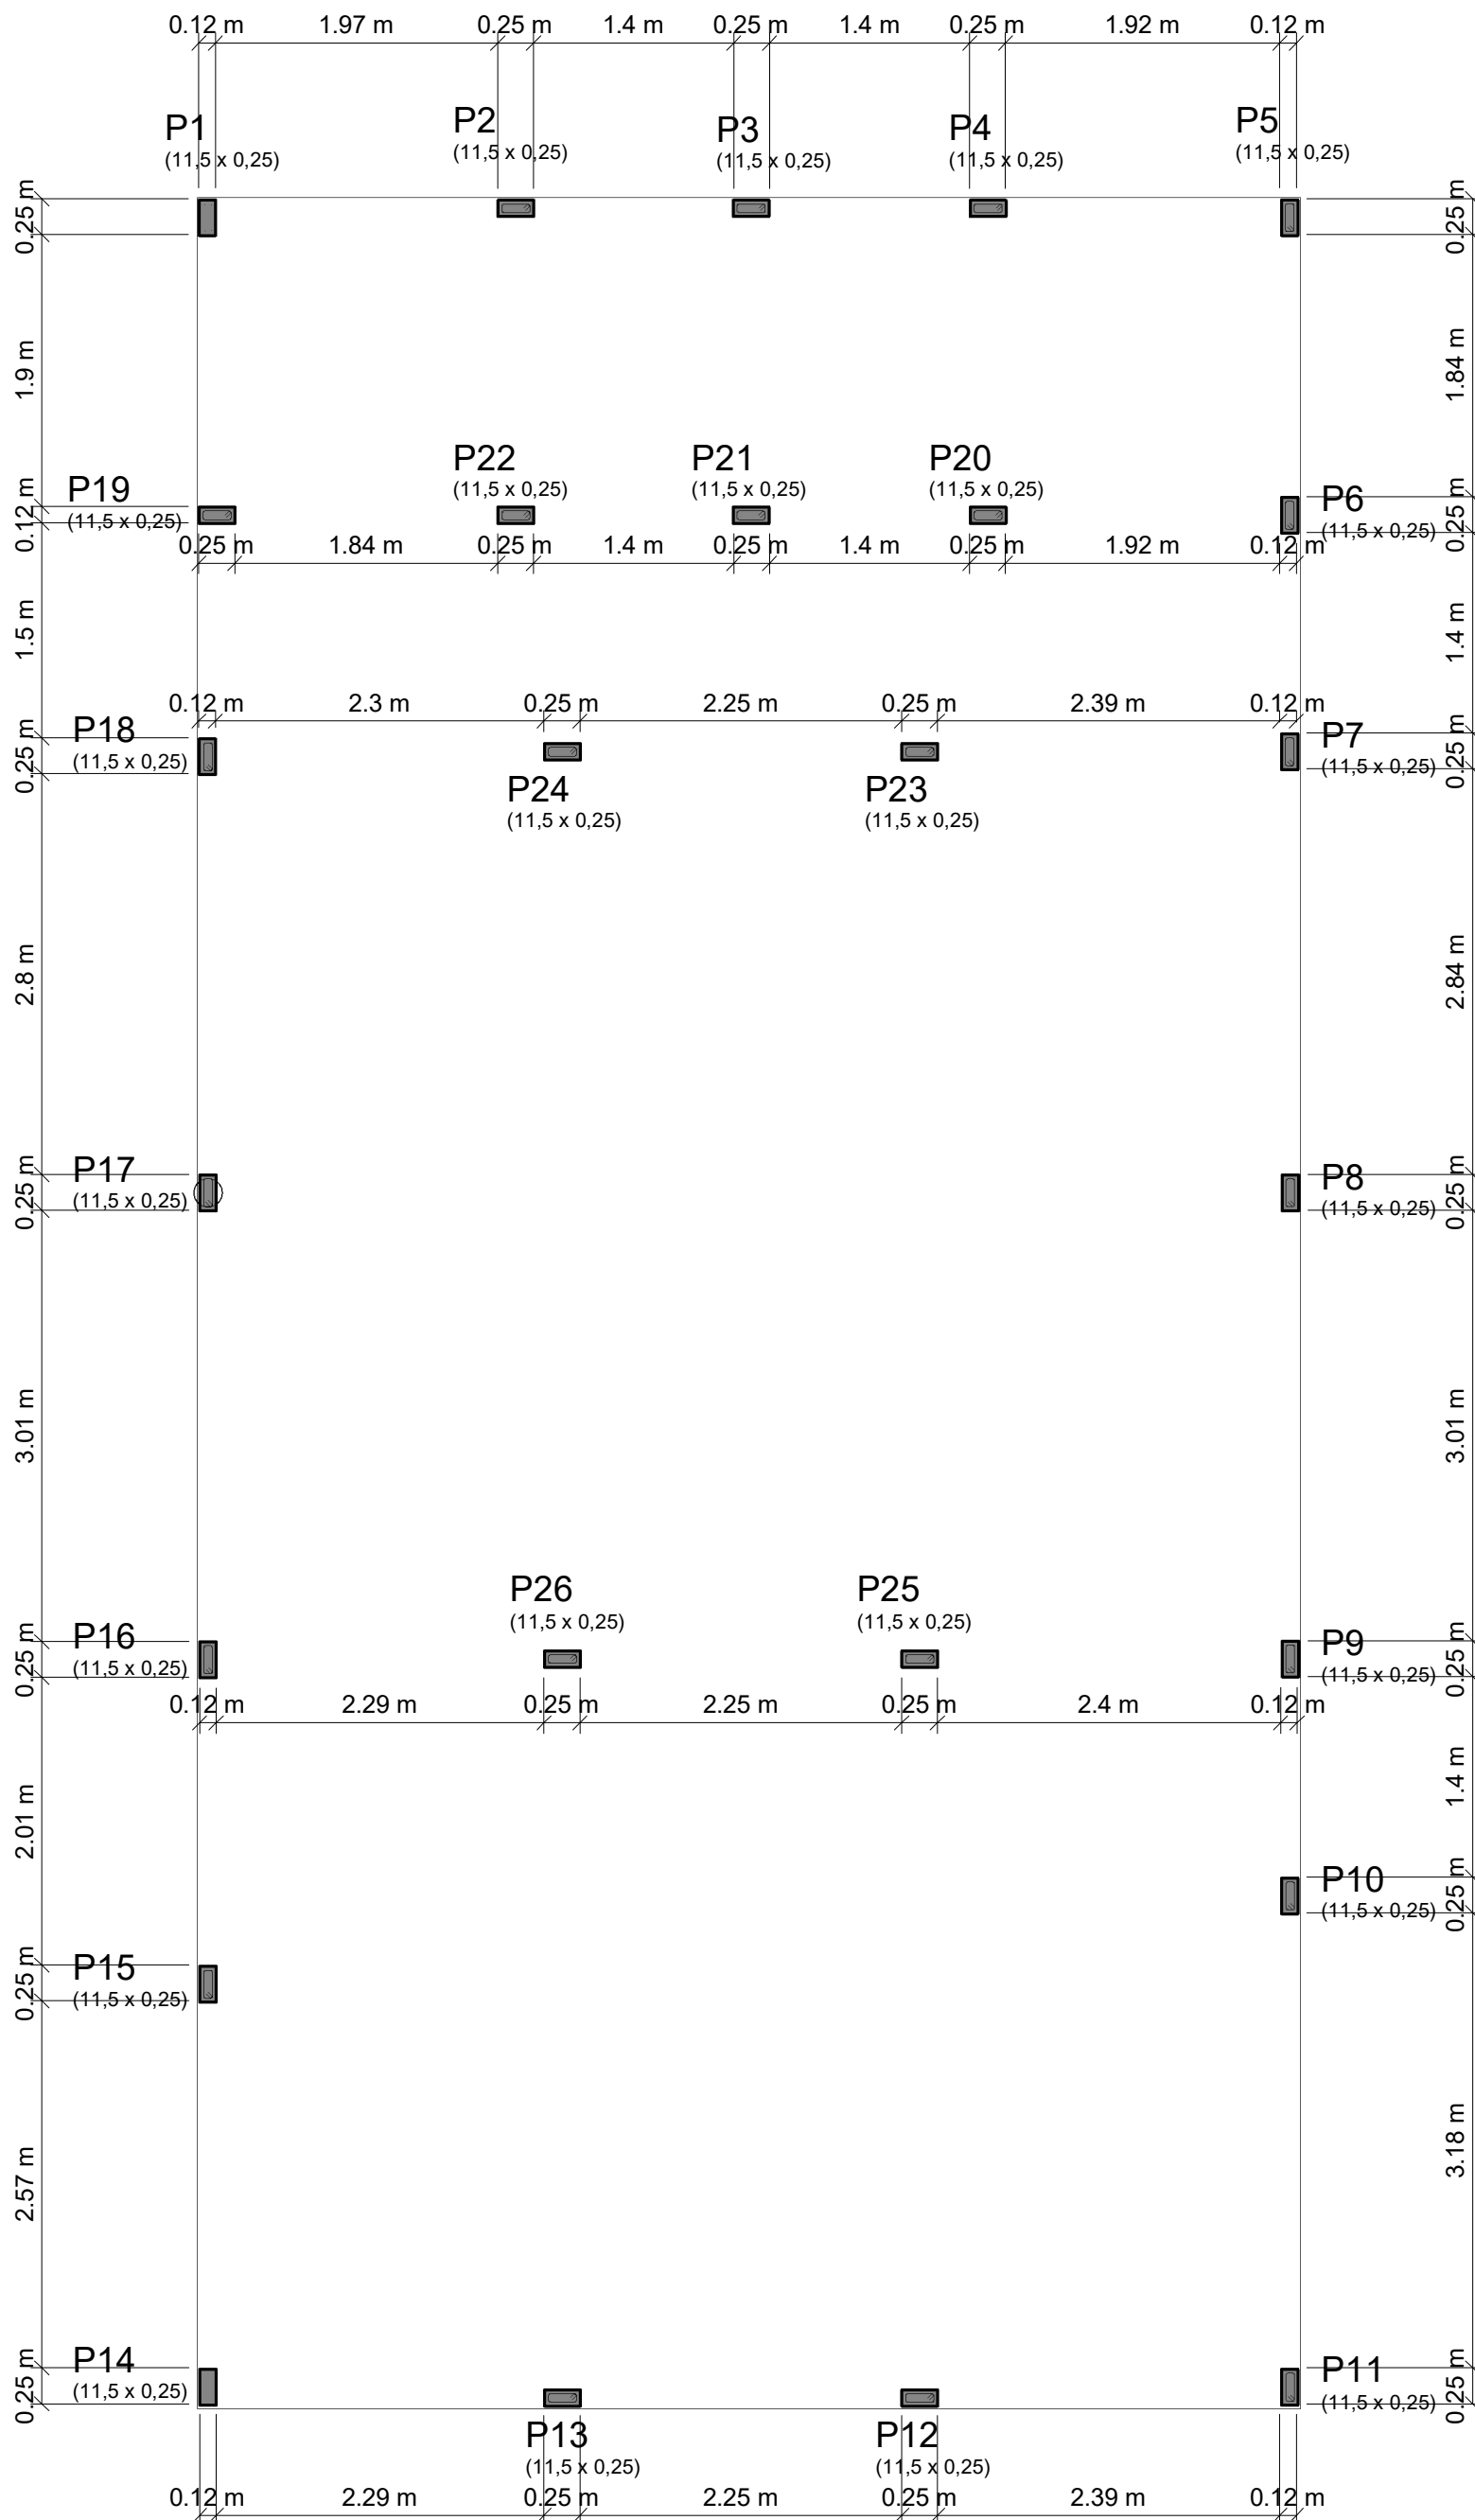


Locação dos Pilares

1 : 50

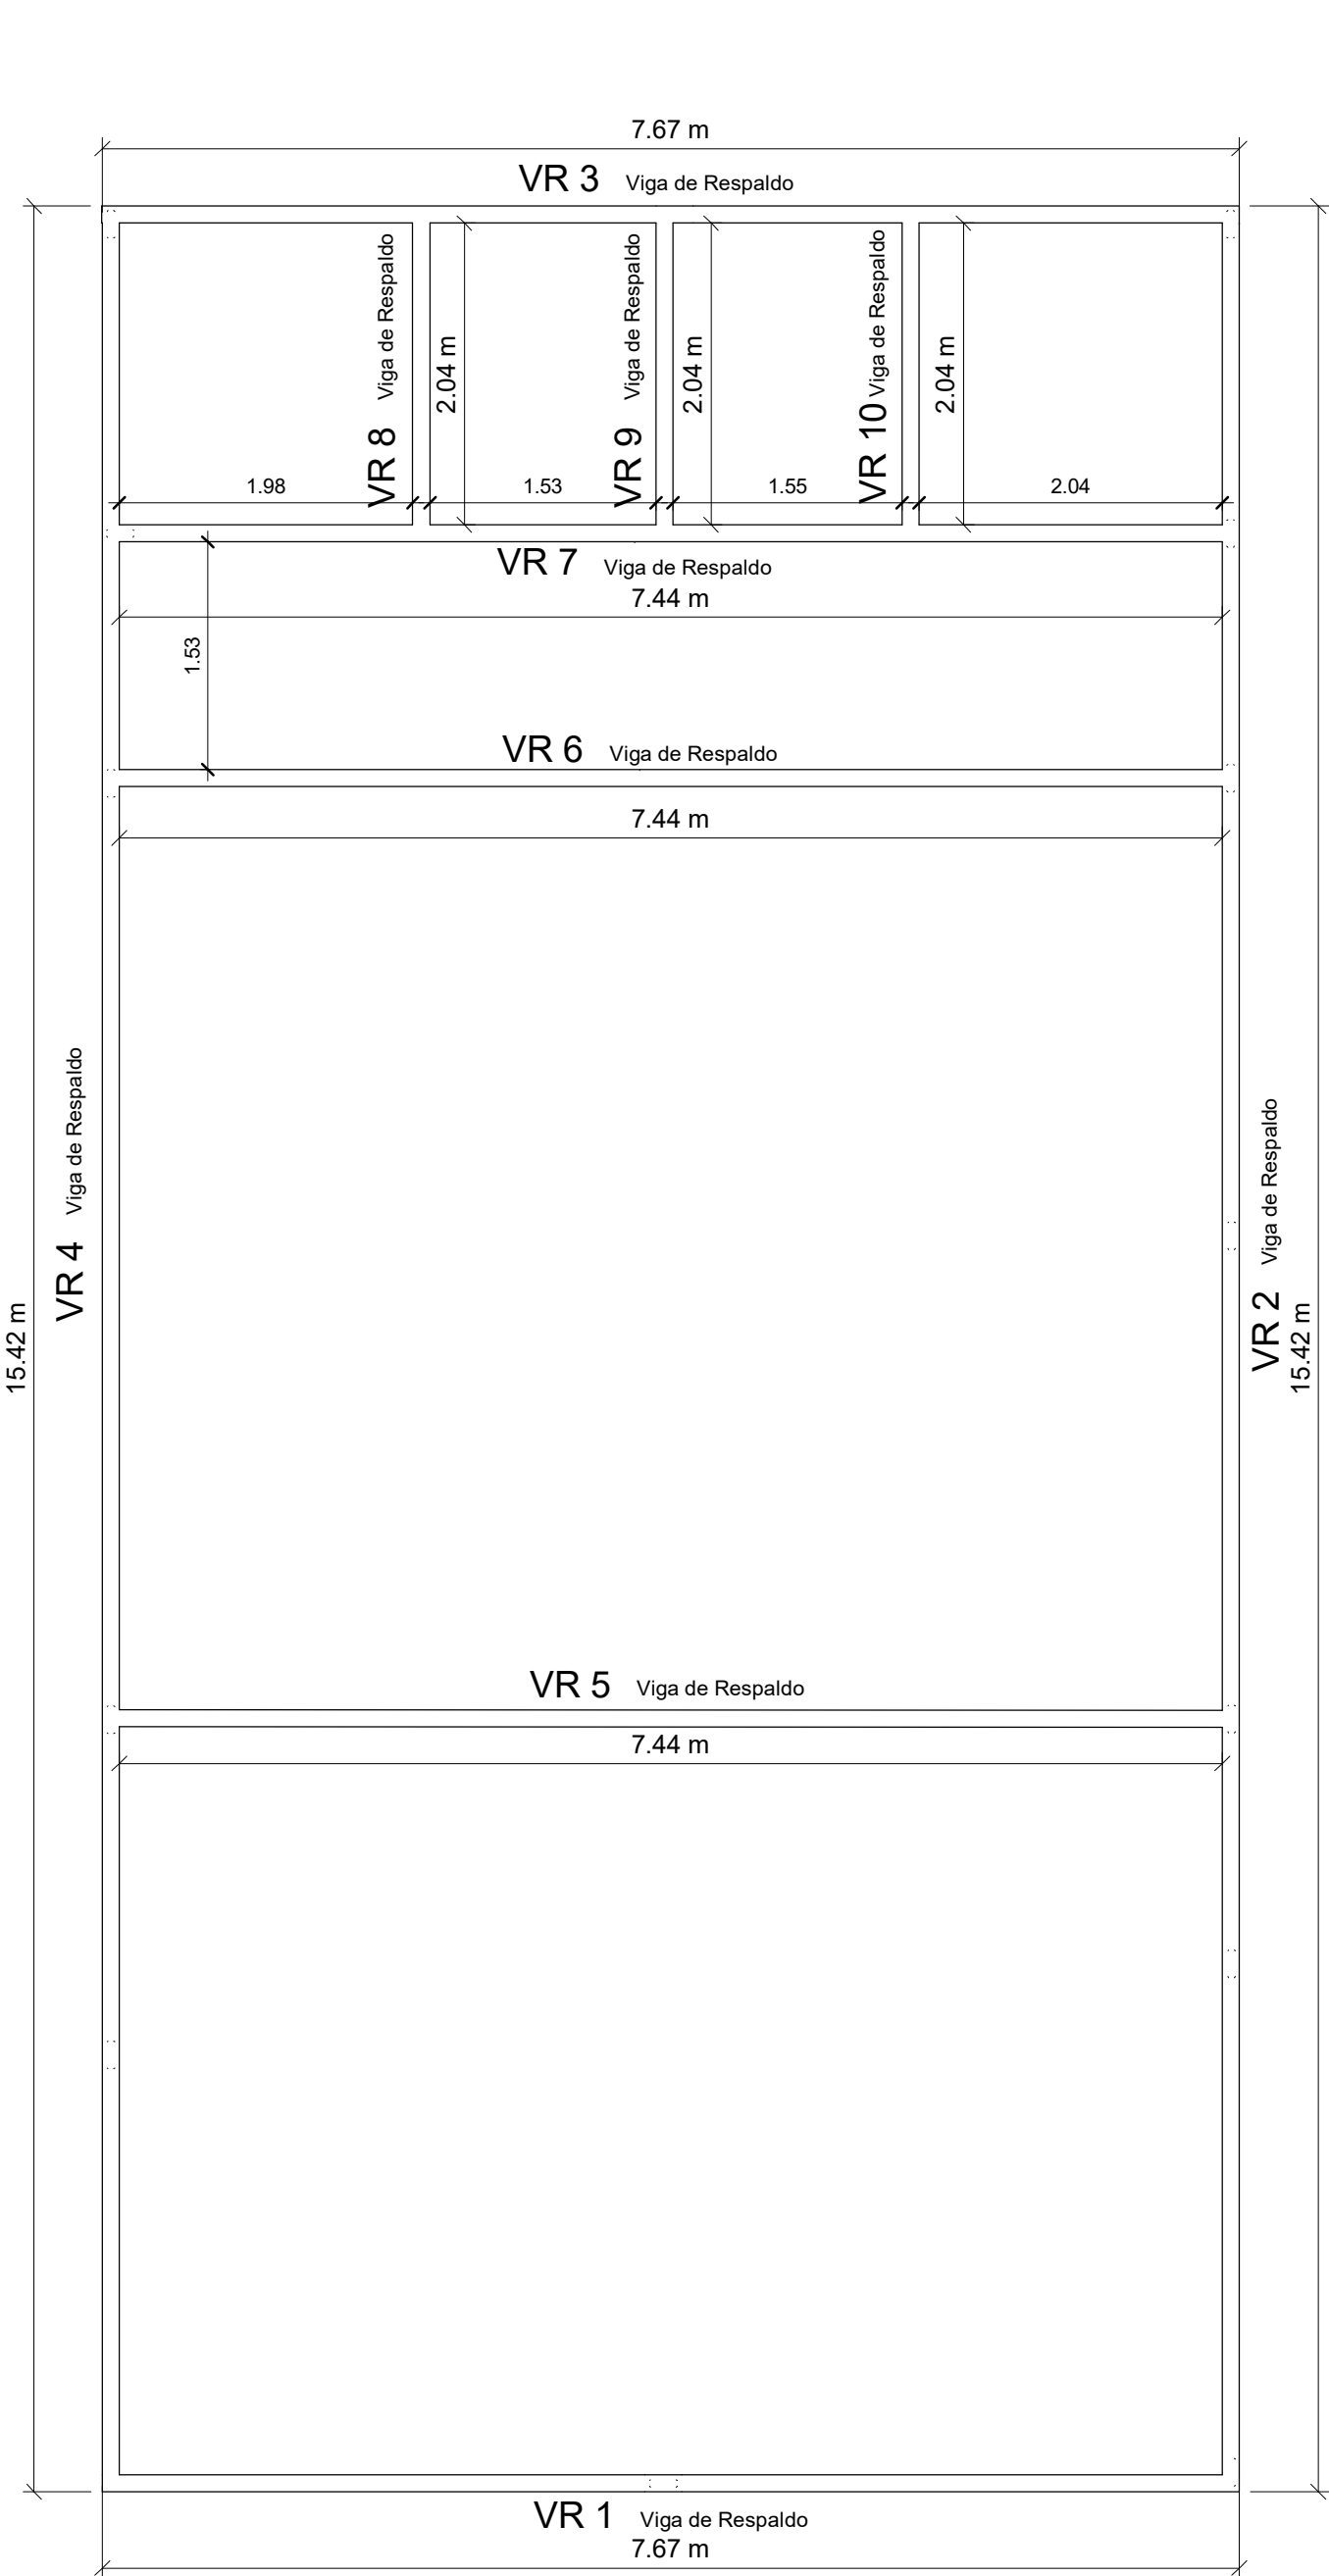

Forma Viga Baldrame/Respaldo


1 : 50

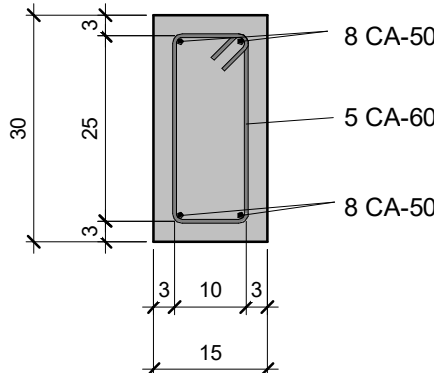

Comp. Estribos: 76 cm
A cada 15 cm

Detalhamento Viga Baldrame


1 : 10

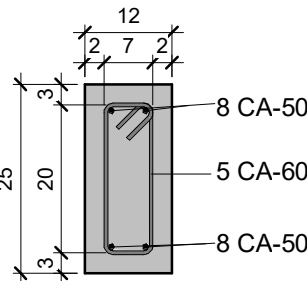

Comp. Estribos: 60 cm
A cada 15 cm

Detalhamento Pilar



1 : 10

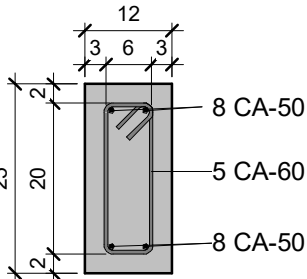

Comp. Estribos: 58 cm
A cada 15 cm

Detalhamento Viga Respaldo

1 : 10

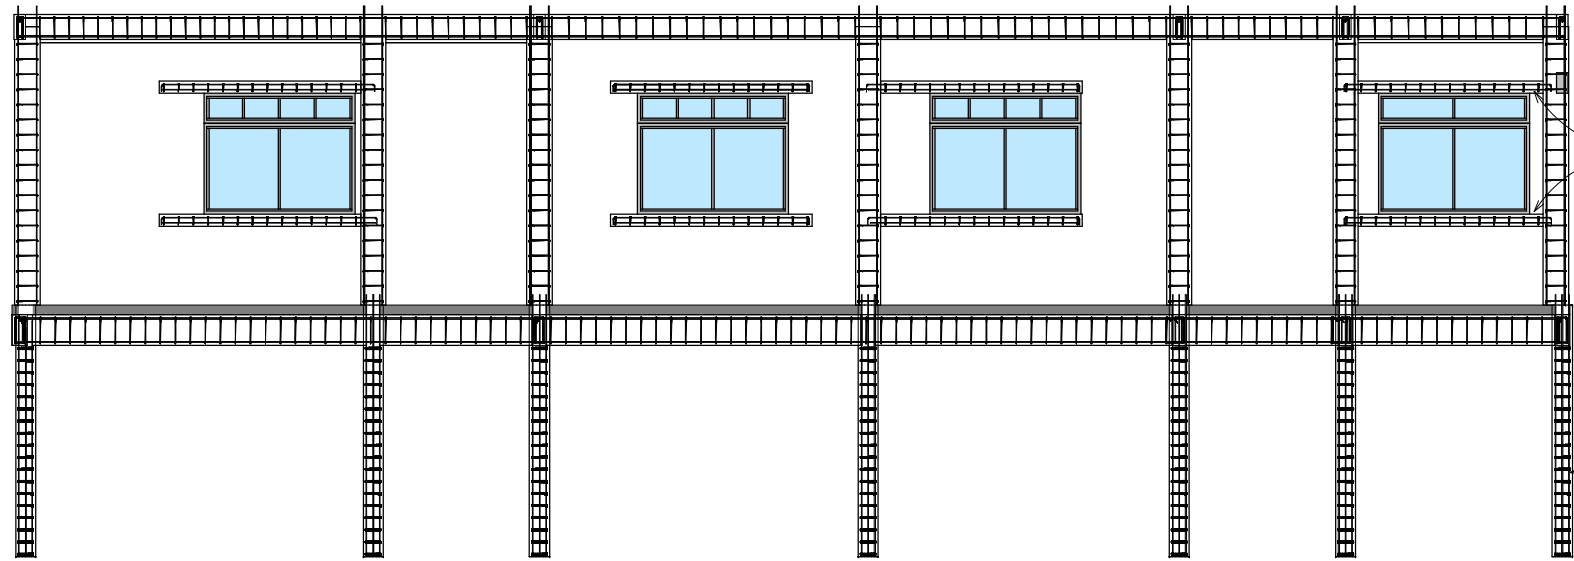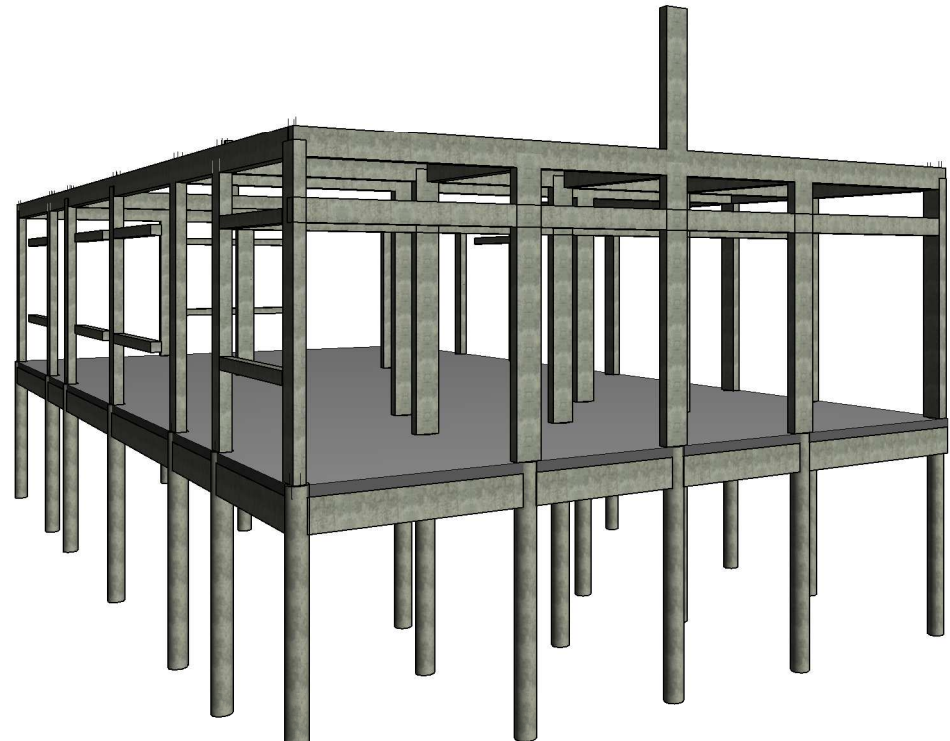

Vega / Contra-Vega
0,11 x 0,15 m

Estaca
d = 20 cm

NOTAS: Todas as portas e janelas deveram
ter vergas e contra-vergas.

Vista Lateral

1 : 75

PROJEÇÃO ESTRUTURAL

FOLHA

1 de 1

DESCRIÇÃO	PROJETO DE CONSTRUÇÃO DE SALAS
LOCAL	BAIRRO FELISBERTO CURIÚVA - PARANA
PROPRIETÁRIO	PREFEITURA MUNICIPAL DE CURIÚVA CNPJ : 76.167.725/0001-30
INSC. ESCALA	INDICADA

DATA : 21/07/2021

SITUAÇÃO S/ ESCALA



DECLARO QUE A APROVAÇÃO DO PROJETO NÃO IMPLICA NO
RECONHECIMENTO, POR PARTE DA PREFEITURA, DO DIREITO DE
PROPRIEDADE DO TERRENO.

PROPRIETÁRIO
PREFEITURA MUNICIPAL DE CURIÚVA
CNPJ: 76.167.725/0001-30

RESPONSÁVEL TÉCNICO
OSMARIO MAIA DE MIRANDA JUNIOR
ENGENHEIRO CIVIL
CREA PR 69671-D
ART -

ÁREA

DO TERRENO	765,65 m²
A CONSTRUIR	119,00 m²
TOTAL DA CONSTRUÇÃO	313,00m²
TAXA DE PERMEABILIZAÇÃO	52,42 %
TAXA DE OCUPAÇÃO	40,88 %
COEFICIENTE DE APROVEITAMENTO	0,4088

CARIMBOS DA PREFEITURA