
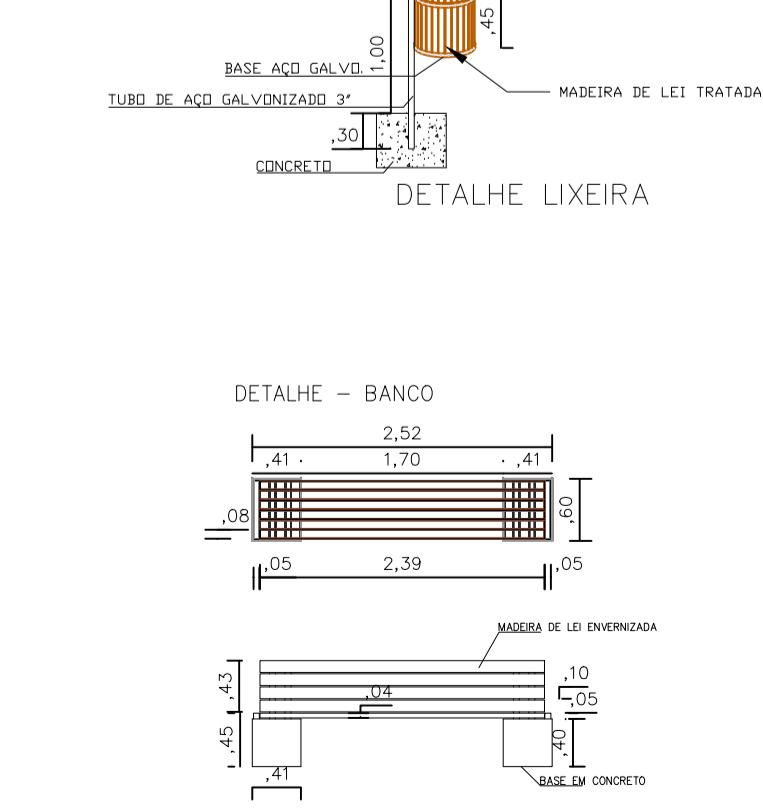
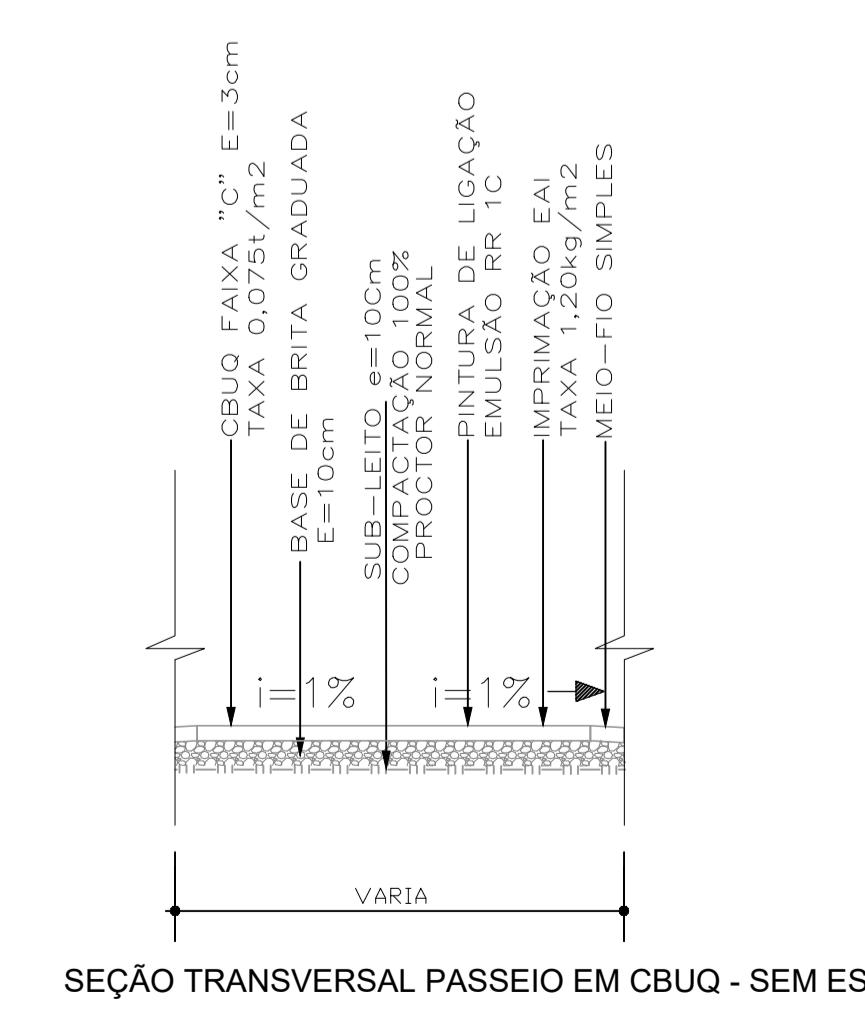
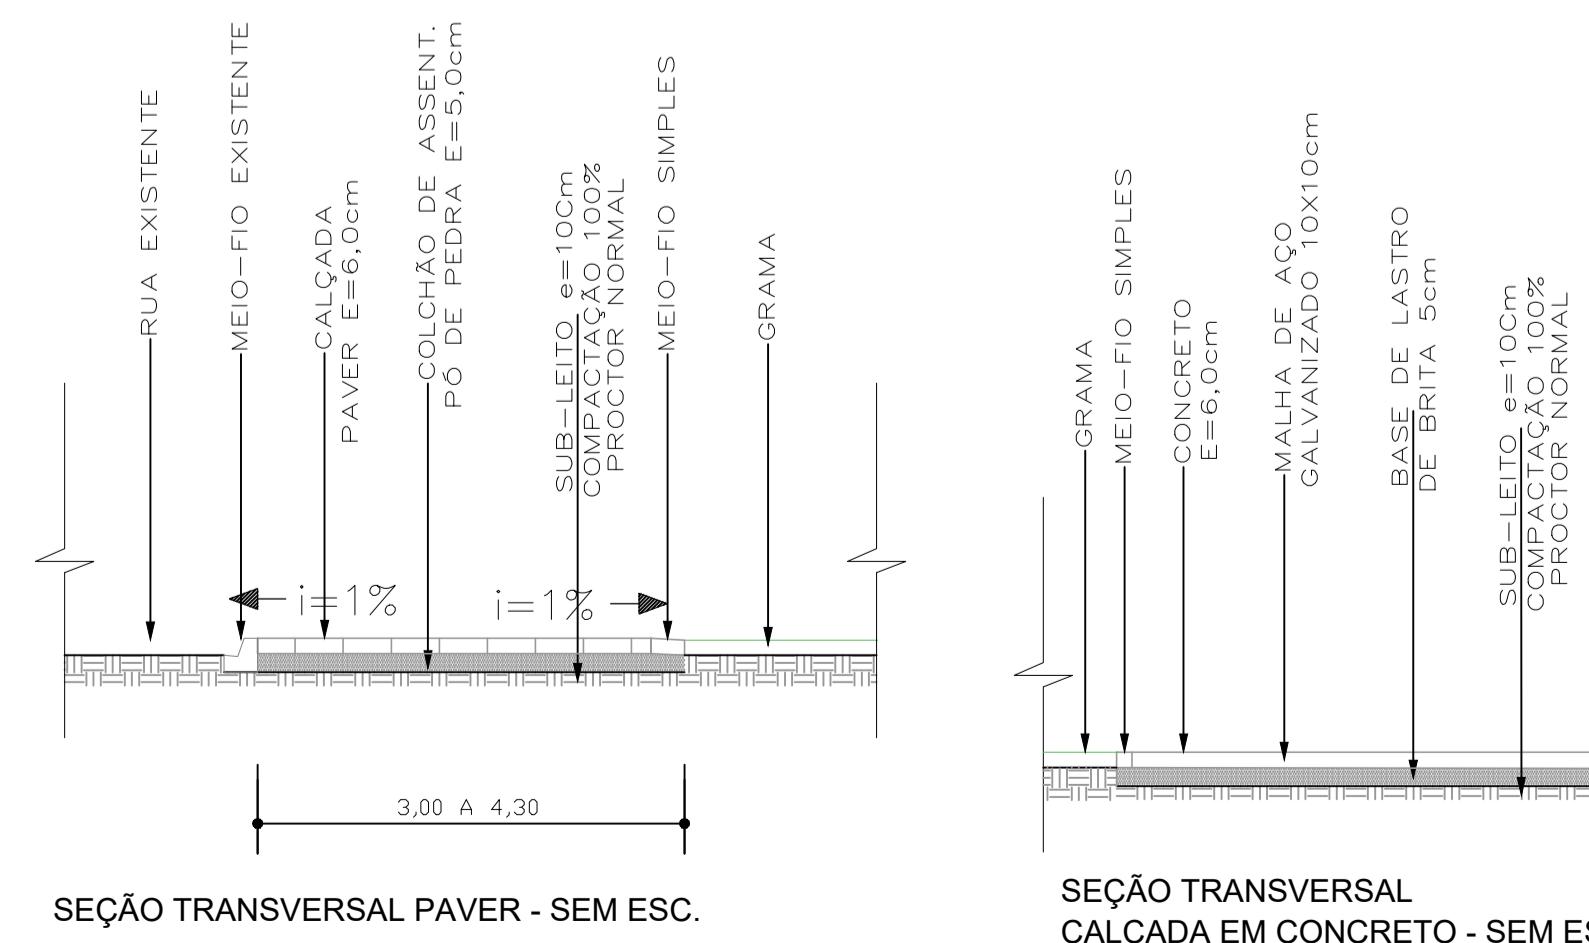


LEGENDA

PAVER NATURAL 6 cm ÁREA: 1.420,58m ²
PAVER TERRACOTA 6 cm ÁREA: 175,20m ²
PASSEIO EM CBUQ E=3,00cm ÁREA: 415,35m ²
CALÇADA EM CONCRETO - E=6,00cm ÁREA: 213,30m ²
GRAMA A EXECUTAR ÁREA: 1.945,38m ²
MEIO-FIO EXISTENTE
MEIO-FIO SIMPLES A EXECUTAR 484,77 metros
LIXEIRA SUSPENSA - MADEIRA 10 unidades
BANCO DE CONCRETO E MADEIRA - 2,5m x 0,60m 20 unidades
Buxus sempervirens - ARBUSTO 14 unidades
Hemerocallis x hybrida - HEMEROCALIS 44 unidades
Lagerstroemia indica - ESTREMOSA 06 unidades
POSTE EXISTENTE

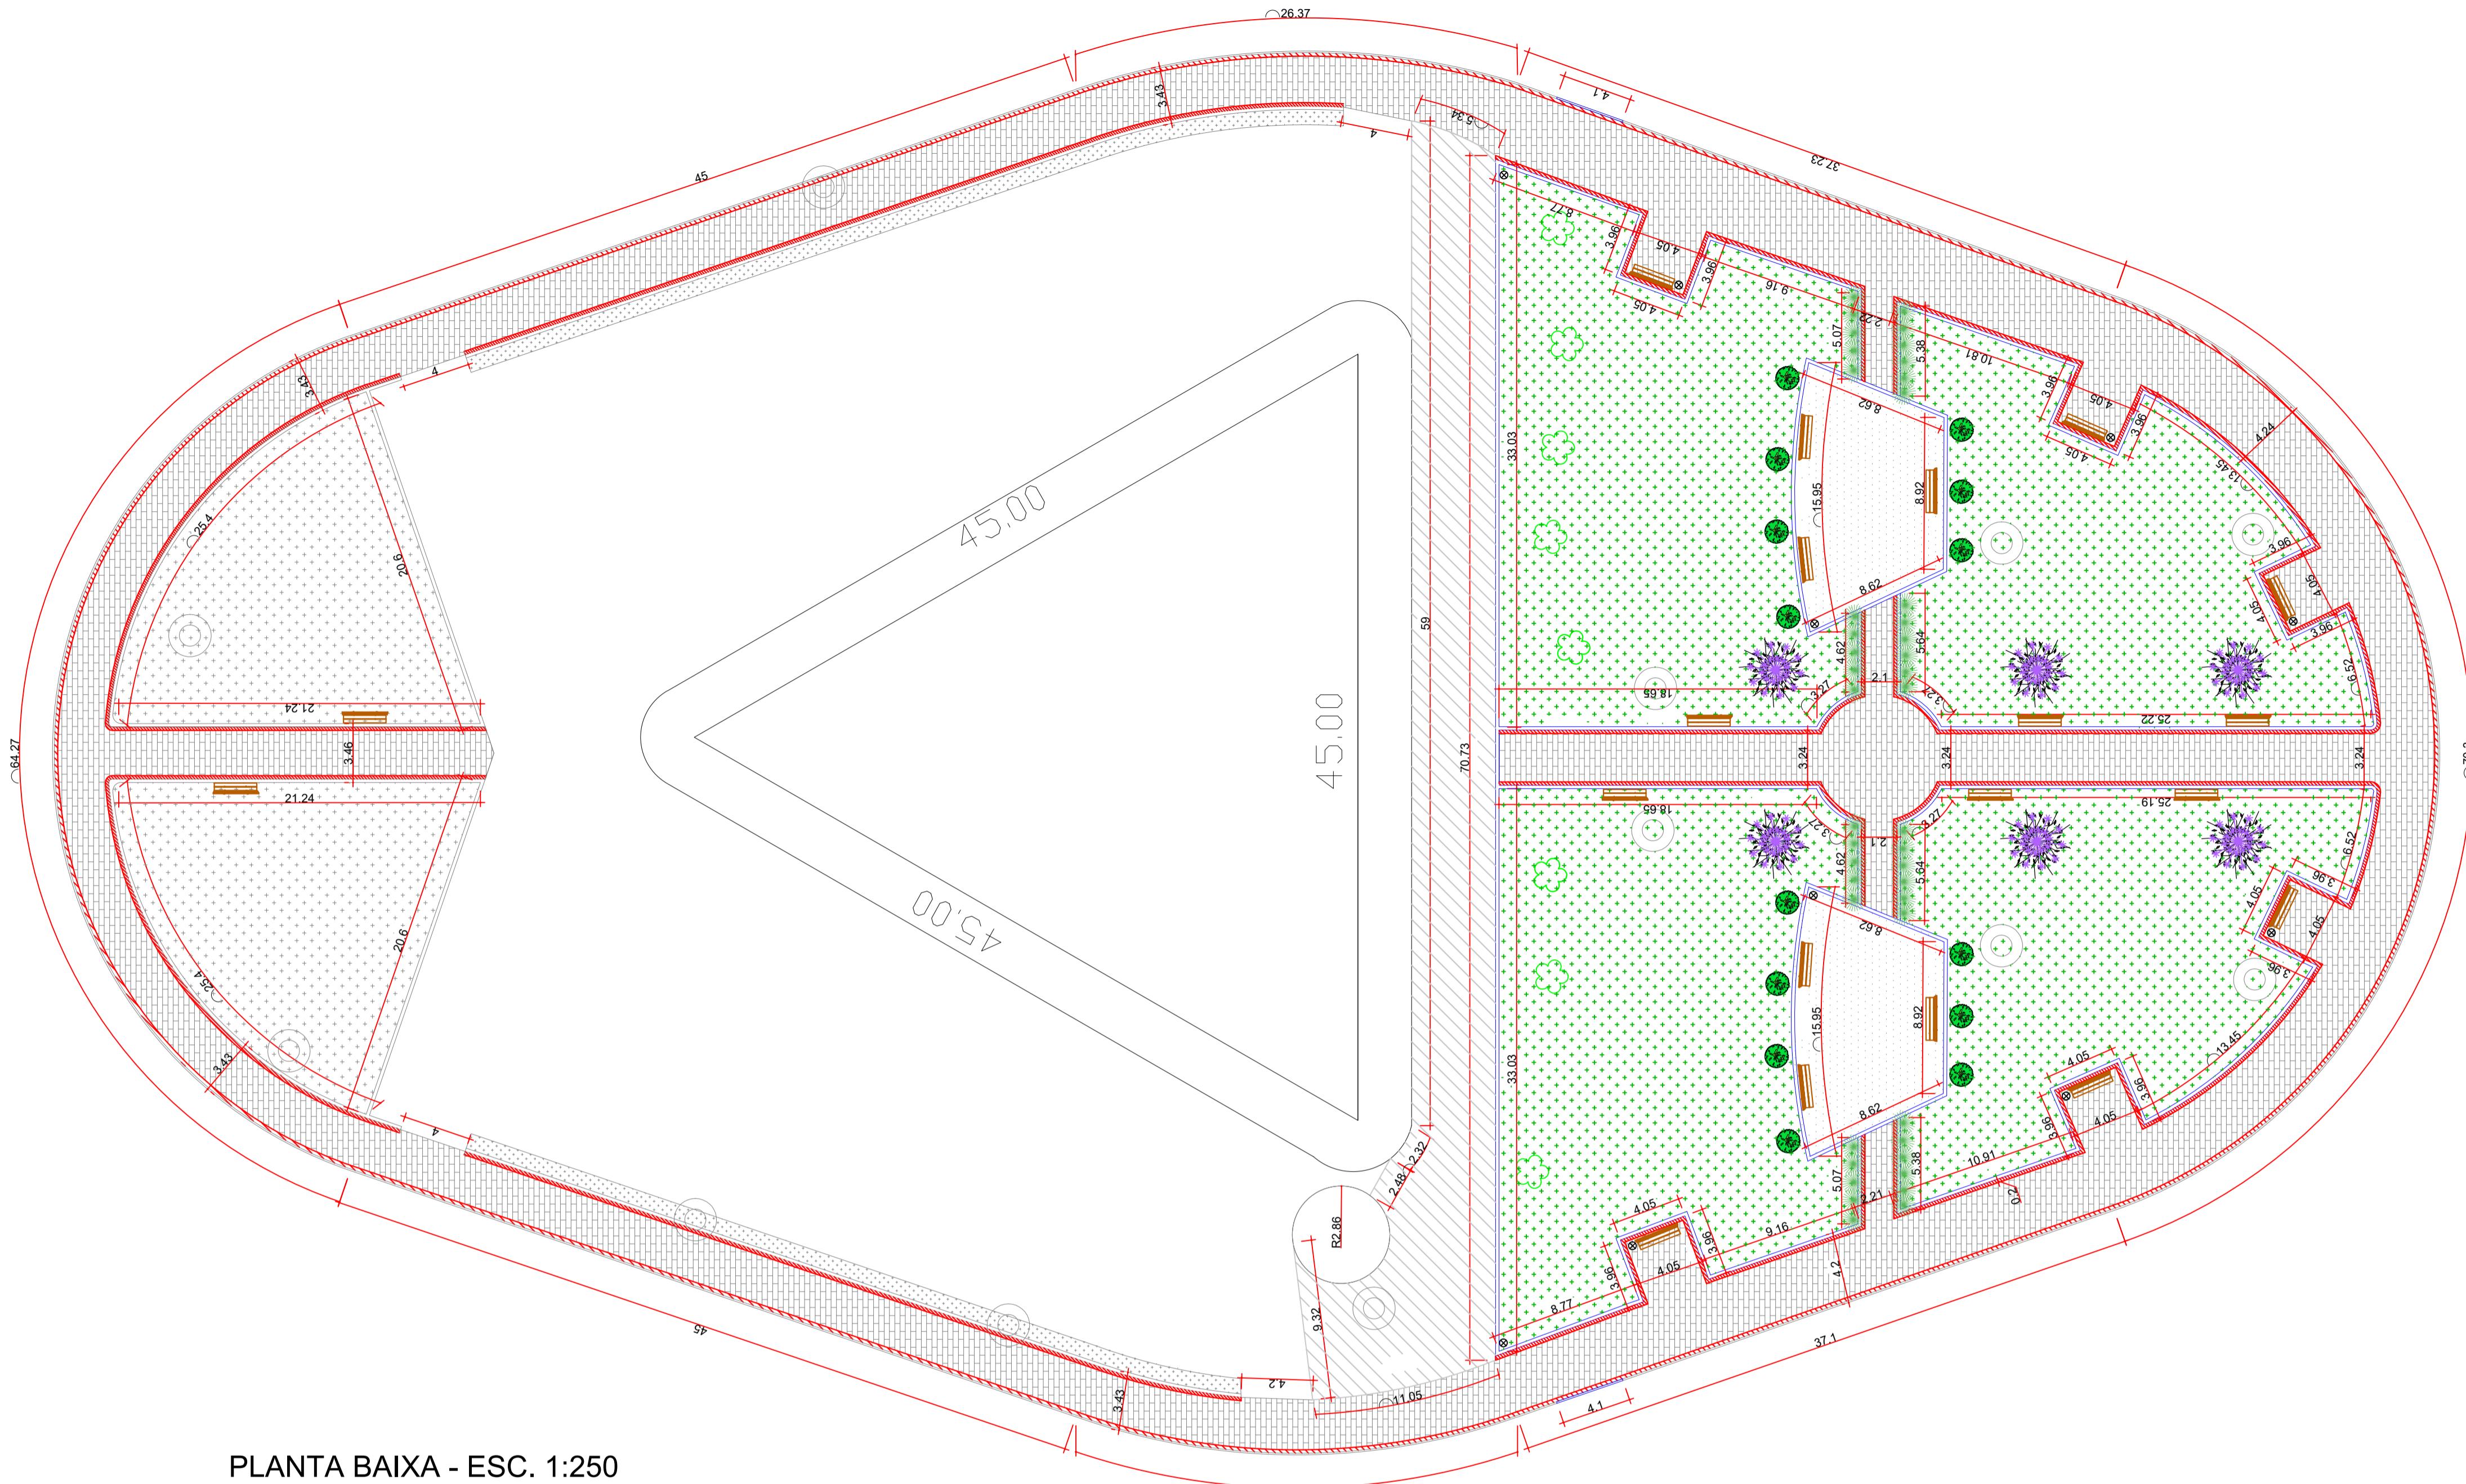

ORGÃOS PÚBLICOS		
PROJETO ARQUITETÔNICO		
OBRA: URBANIZAÇÃO - IGREJA SÃO FRANCISCO		
LOCALIZAÇÃO: AVENIDA TUPÁSSI - ASSIS CHATEAUBRIAND/PR		
PROPRIETÁRIO: Município de Assis Chateaubriand CNPJ: 76.208.479/0001-18		
PROJETO: Anne Caroline Bello Eng. Civil - CREA/PR 168663/D		
EXECUÇÃO:		
DESENHO: RAFAELA NOVAIS		
DATA: 05/2023		
ESCALA: INDICADA		
FOLHA: A1		
CONTEÚDO: PLANTA BAIXA, LOCALIZAÇÃO E DETALHES		
PRANCHA: 1/3		

PREFEITURA MUNICIPAL DE
ASSIS CHATEAUBRIAND
PARANÁ