Assinado Digitalmente por:
MUNICIPIO DE ASSIS CHATEAUBRIAND:76208479000118
Publicado por: ANNE CAROLINE BELLO:09324999966
Local: ASSIS CHATEAUBRIAND - PARANá
Assinado em 27/07/2023 08:42:26

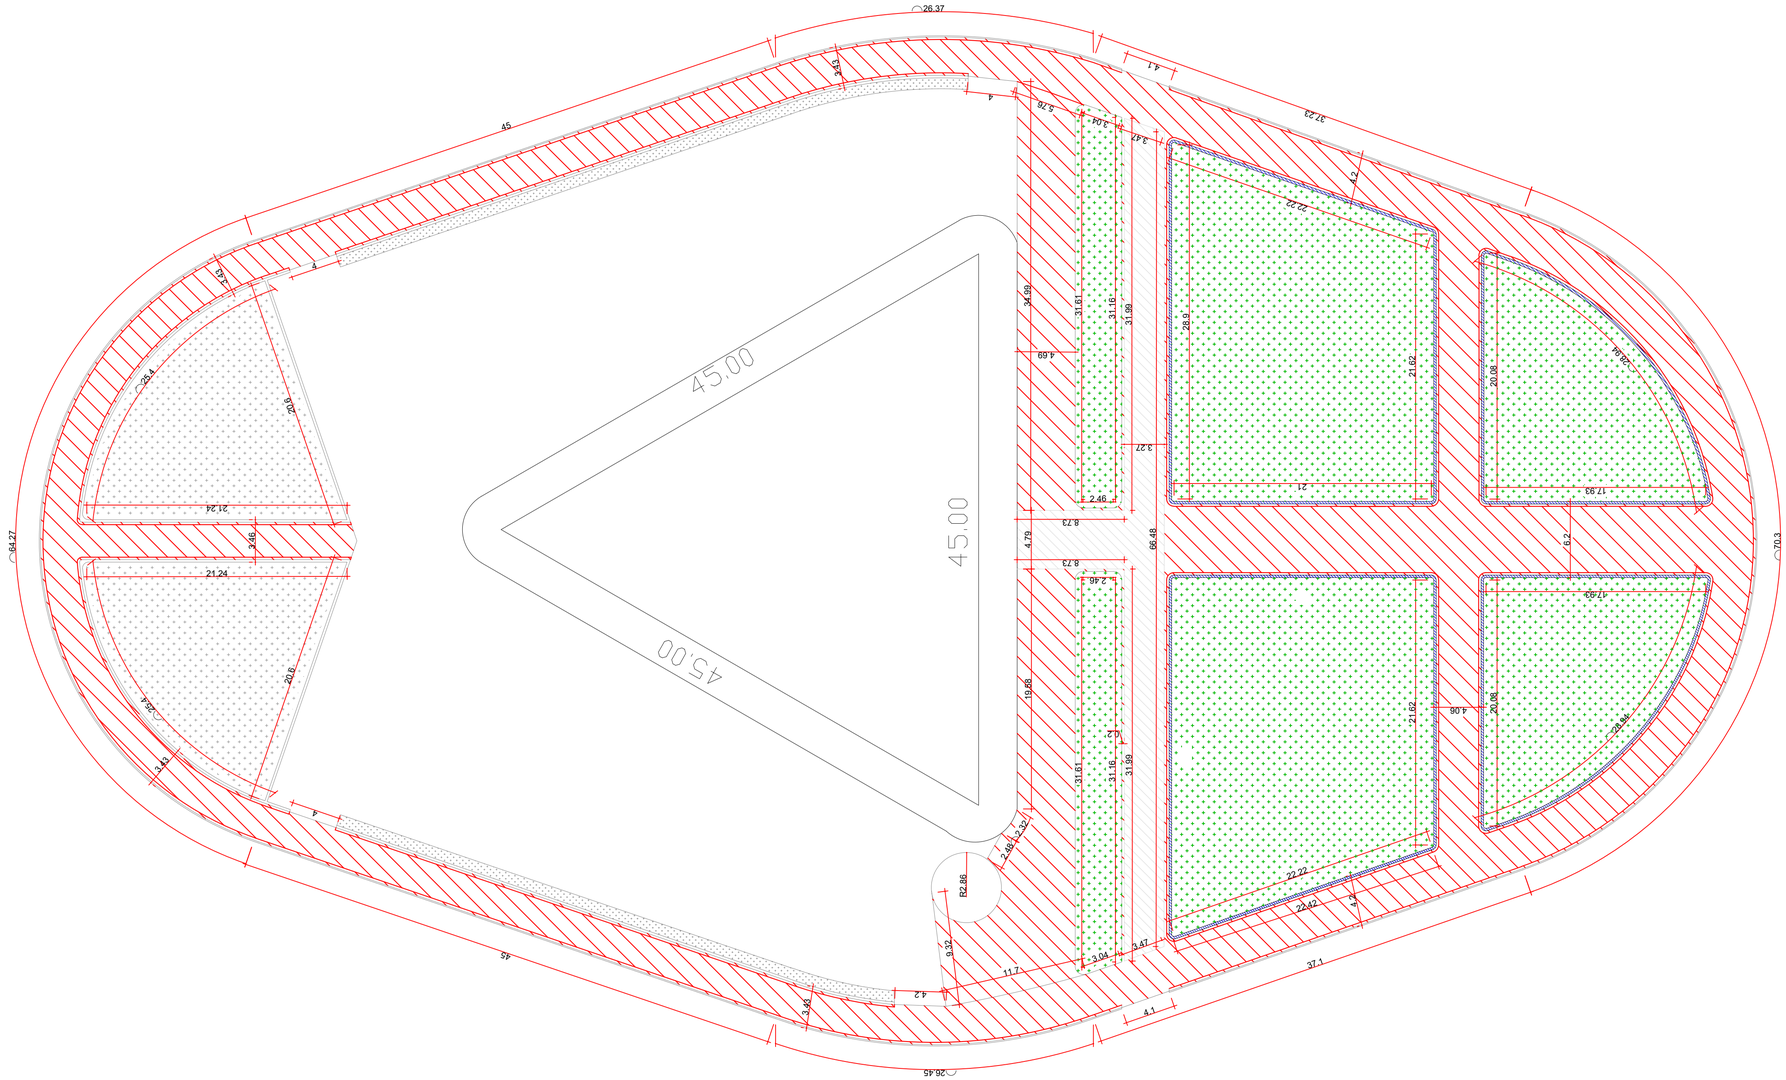


PLANTA BAIXA DE DEMOLIÇÃO - ESC. 1:250

## LEGENDA

- DEMOLIÇÃO DE PEDRA PORTUGUESA
  ÁREA: 2.113,45m2
- DEMOLIÇÃO MEIO-FIO
  ÁREA: 329,96m
- DEMOLIÇÃO DE CONCRETO
  ÁREA: 262,86m2
- REMOÇÃO DA GRAMA
  ÁREA: 1.872,45m2

ORGÃOS PÚBLICOS

PROJETO ARQUITETÔNICO

OBRA:
URBANIZAÇÃO - IGREJA SÃO FRANCISCO

LOCALIZAÇÃO:
AVENIDA TUPÃSSI - ASSIS CHATEAUBRIAND/PR

| PROPRIETÁRIO: | PROJETO: | EXECUÇÃO: |
|---|---|---|
| Município de Assis Chateaubriand<br>CNPJ: 76.208.479/0001-18 | ANNE CAROLINE BELLO:09324999966<br>Digitally signed by ANNE CAROLINE BELLO:09324999966<br>Date: 2023.06.26 11:05:08-03'00'<br>Anne Caroline Bello<br>Eng. Civil - CREA/PR 168663/D | |

PREFEITURA MUNICIPAL DE ASSIS CHATEAUBRIAND PARANÁ

DESENHO: RAFAELA NOVAIS

DATA: 02/2023

ESCALA: INDICADA

FOLHA: A1
CONTEÚDO: PLANTA BAIXA DE DEMOLIÇÃO

PRANCHA: 2/3