
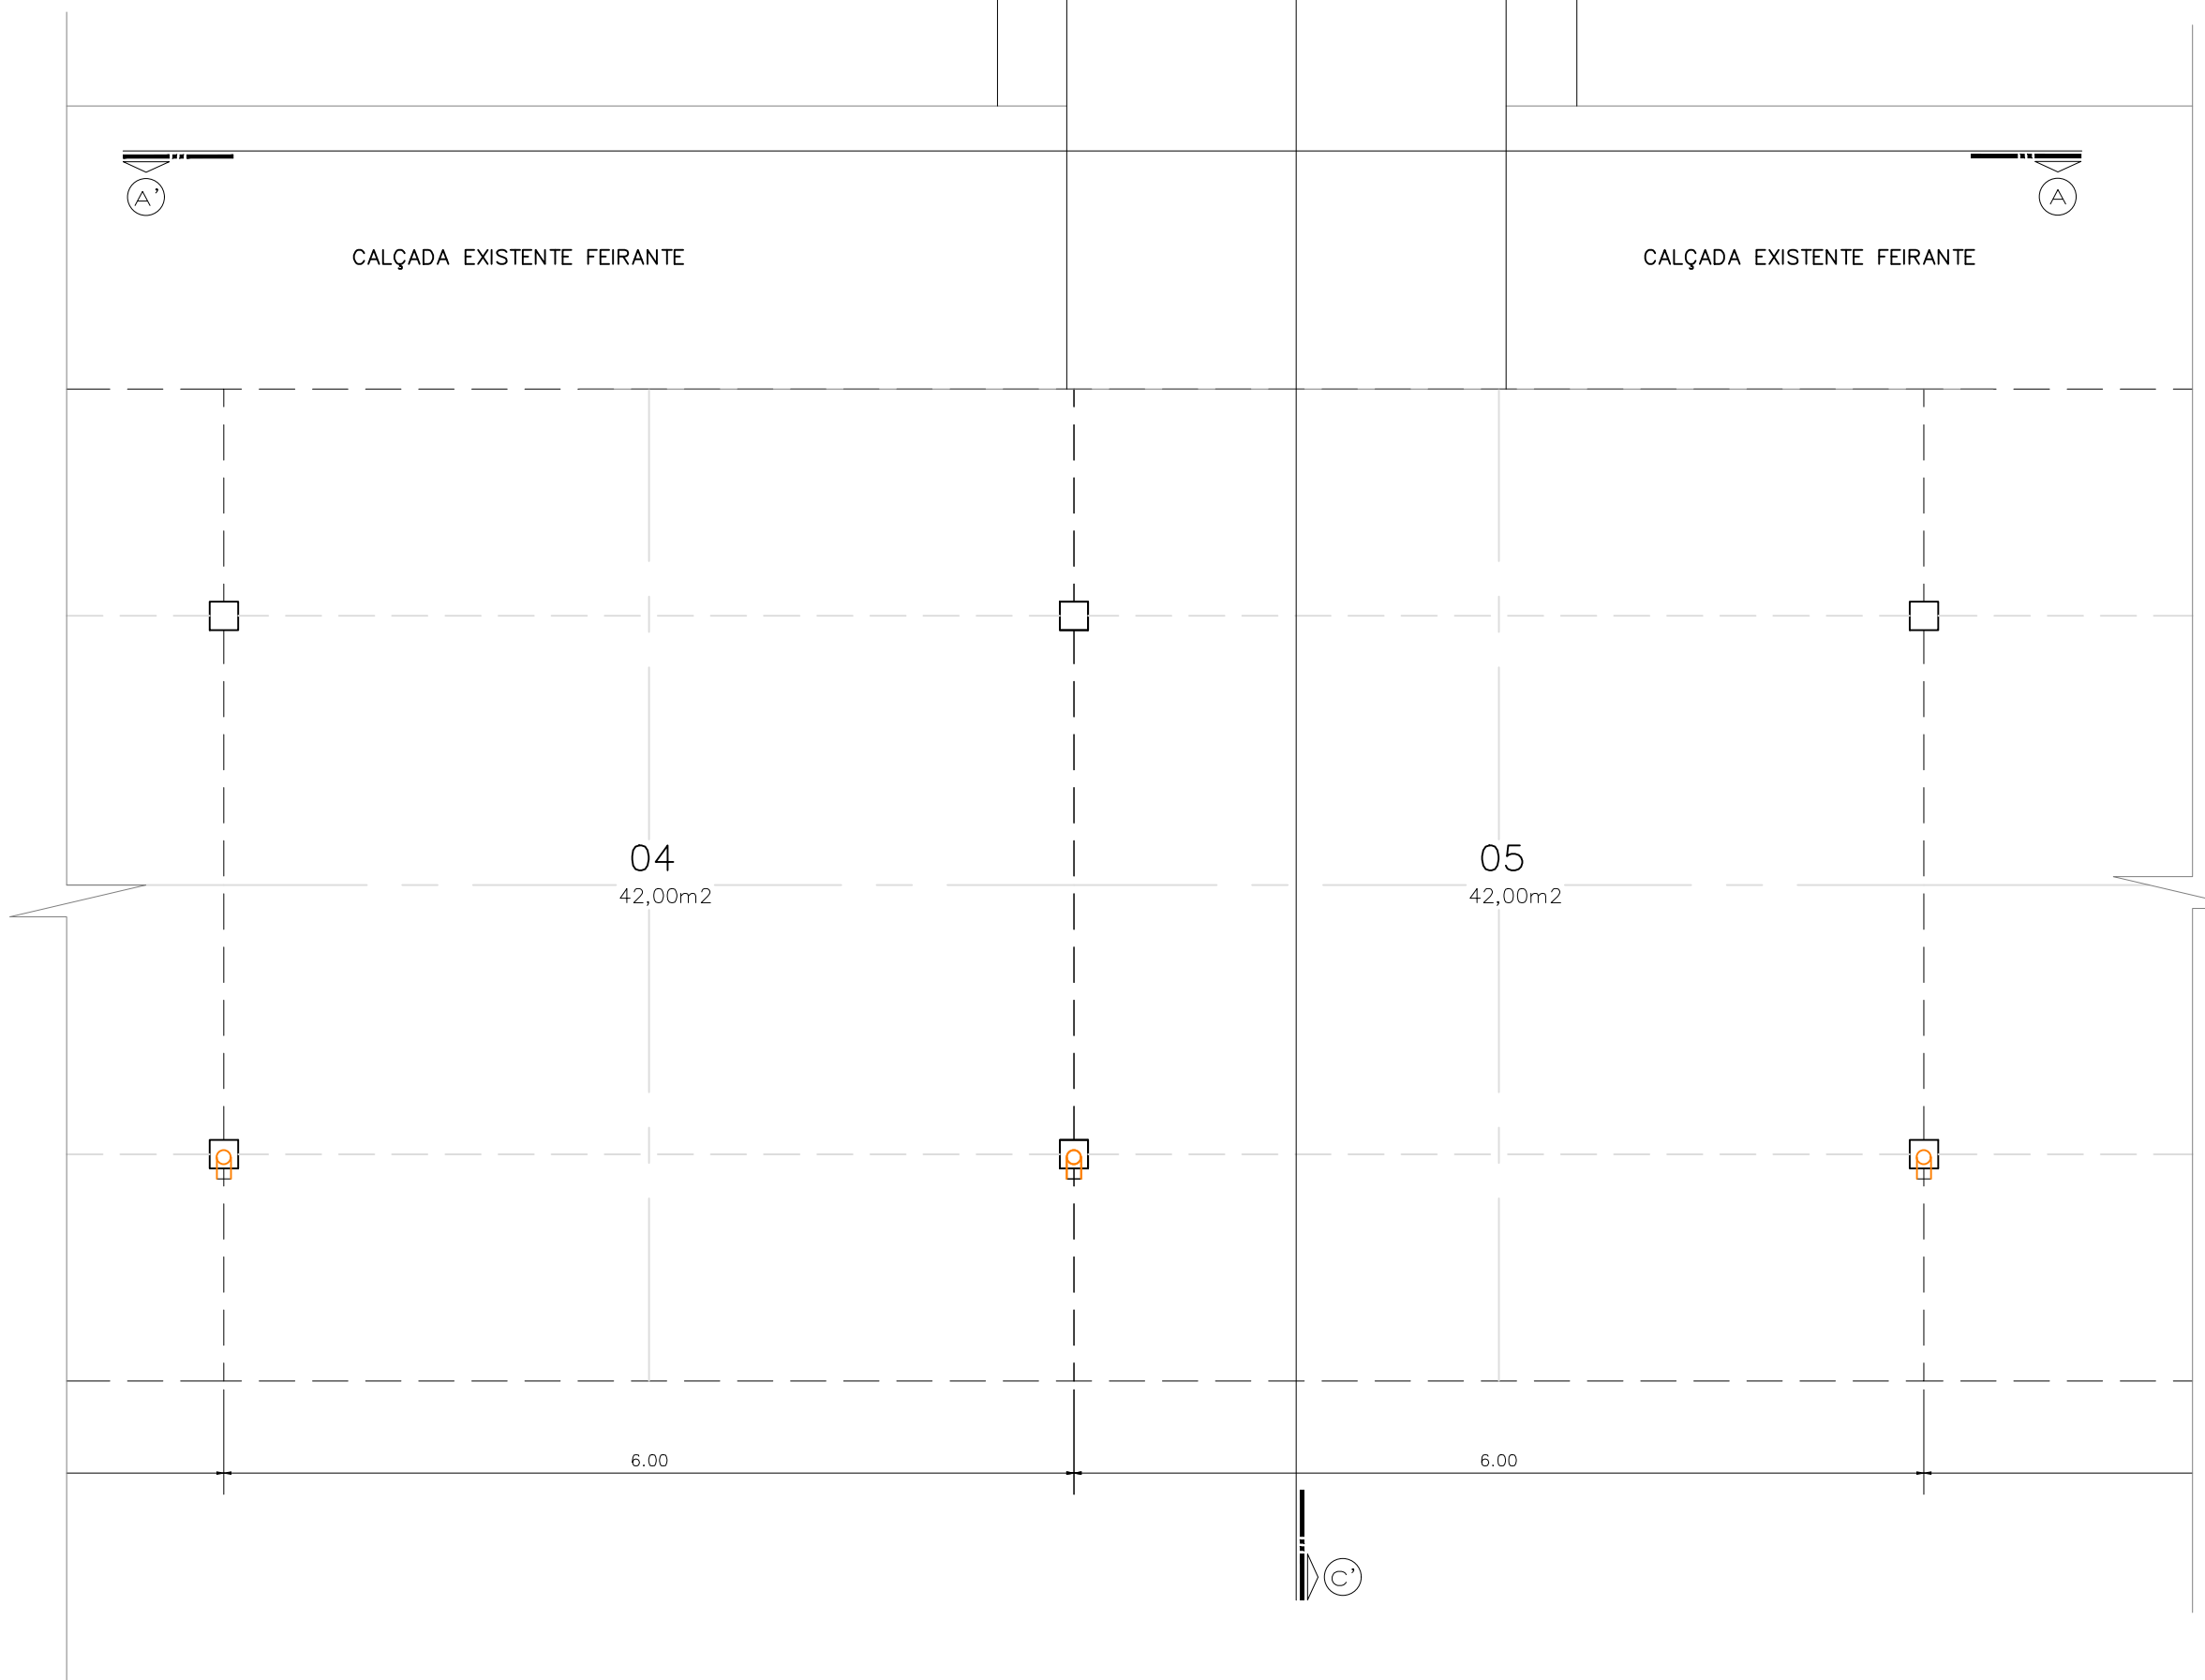
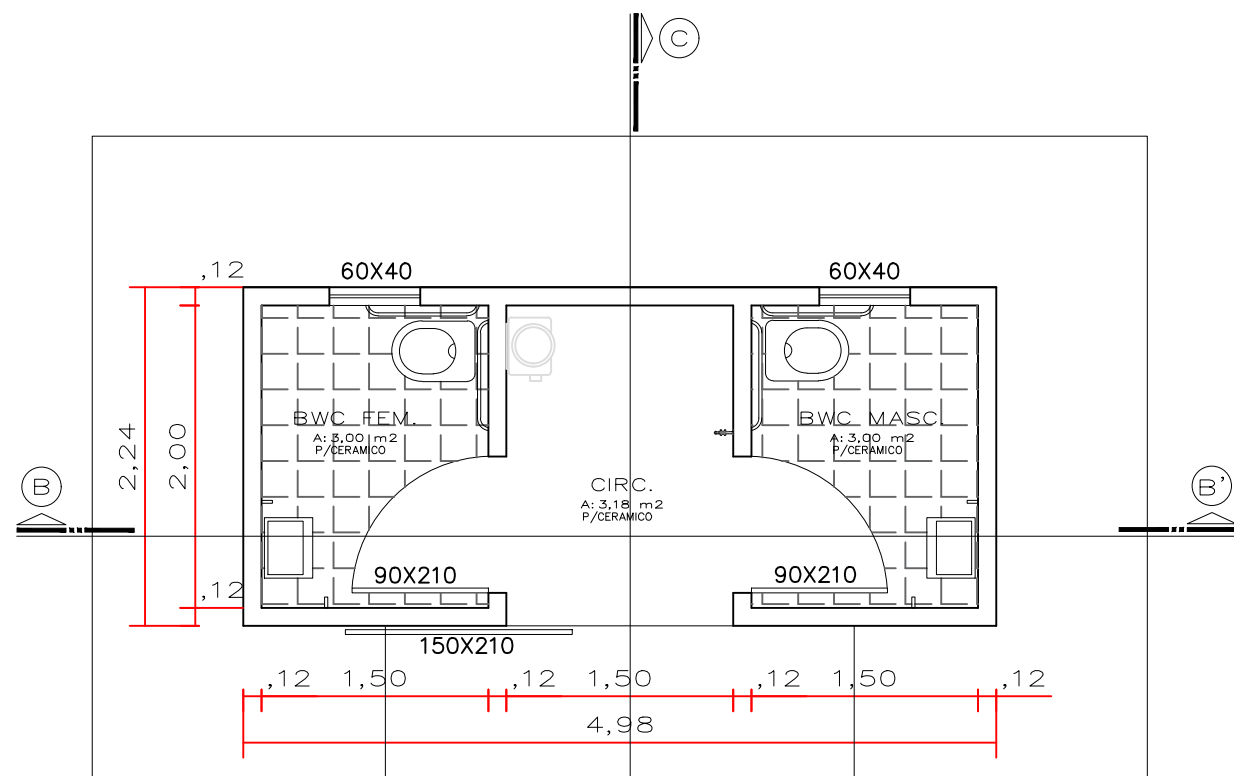
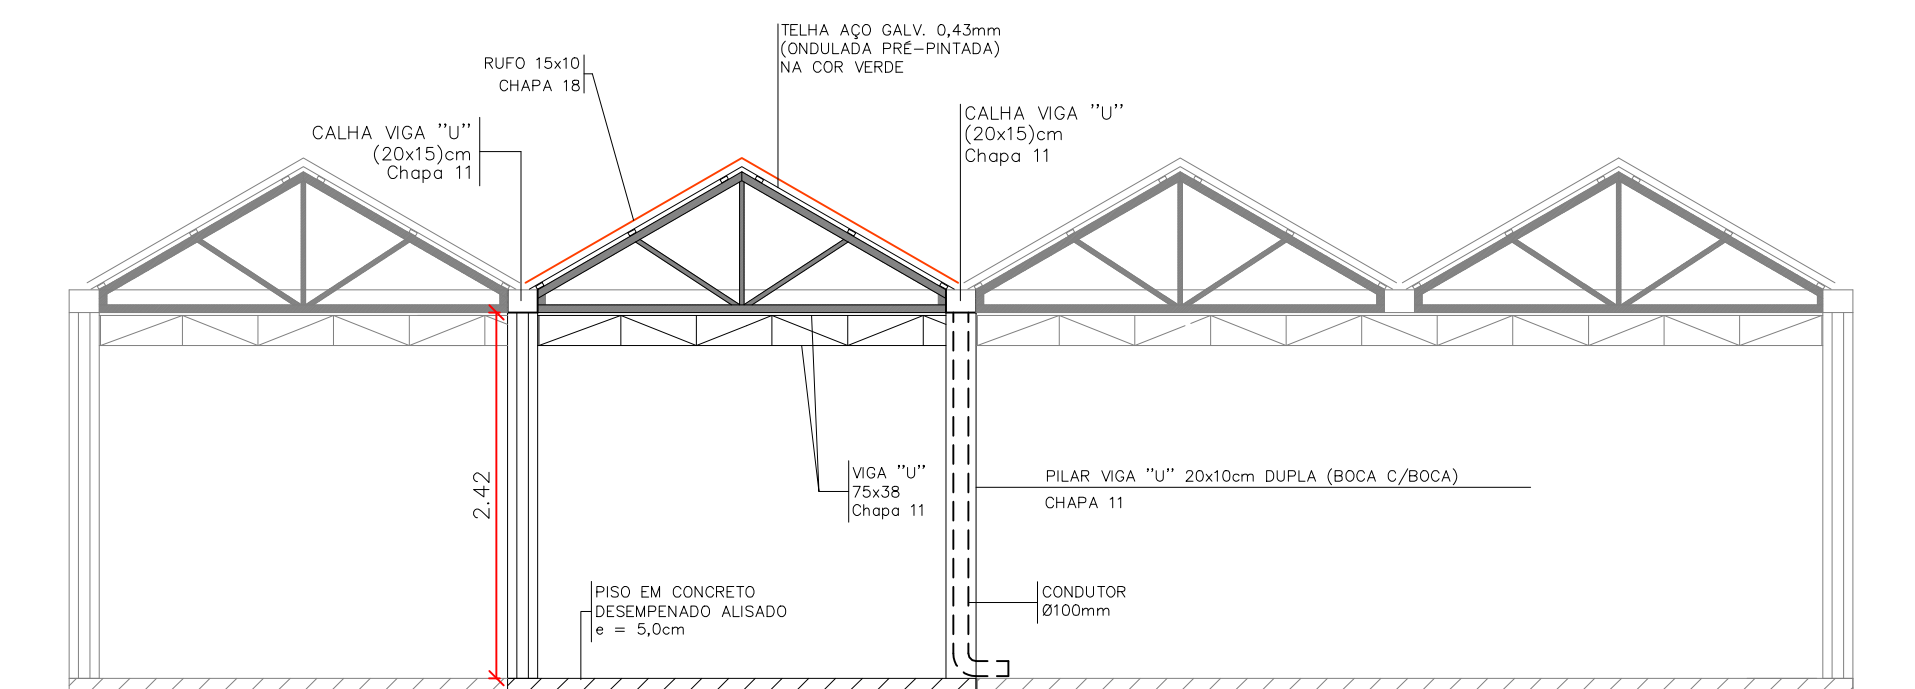
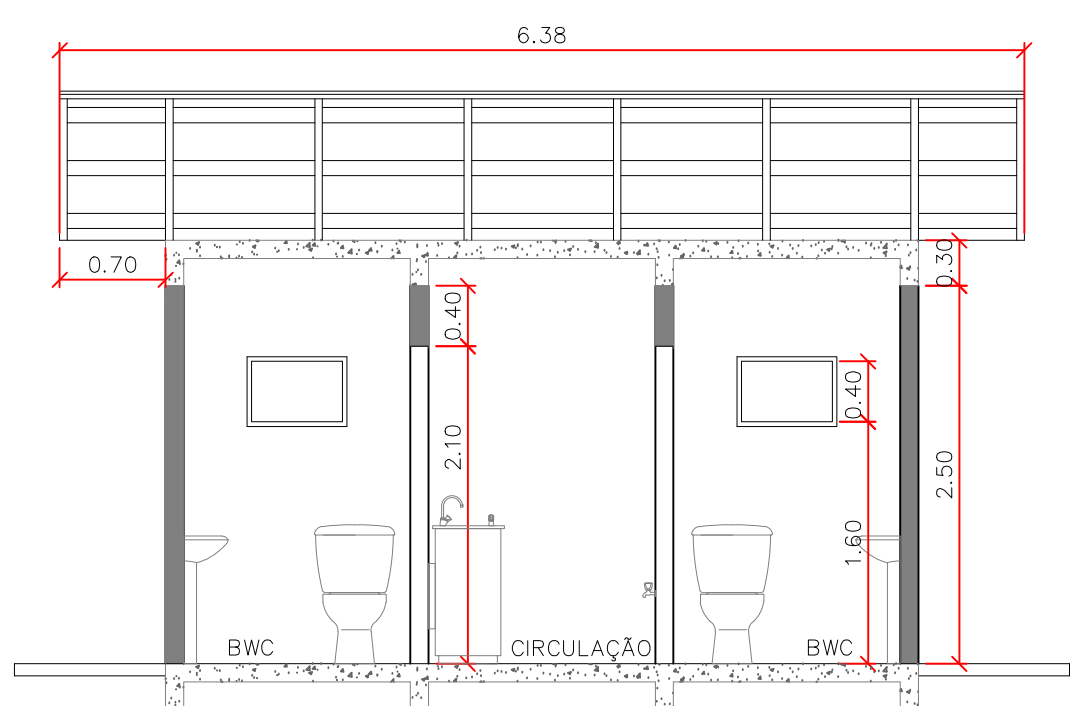
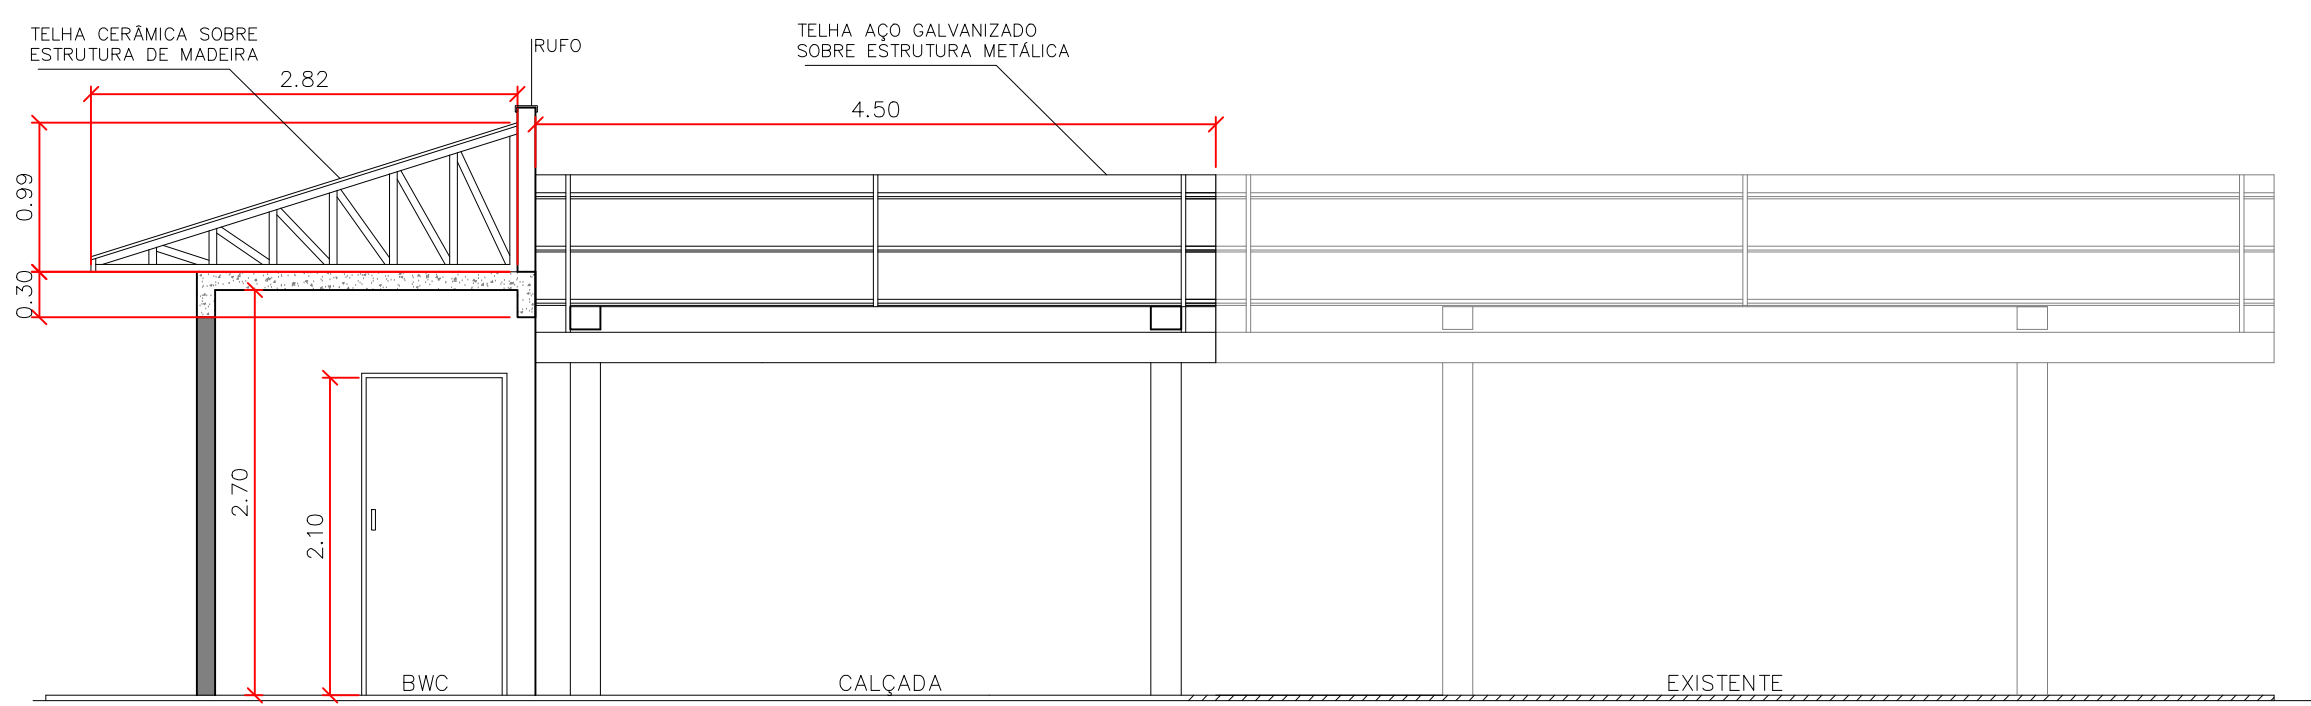
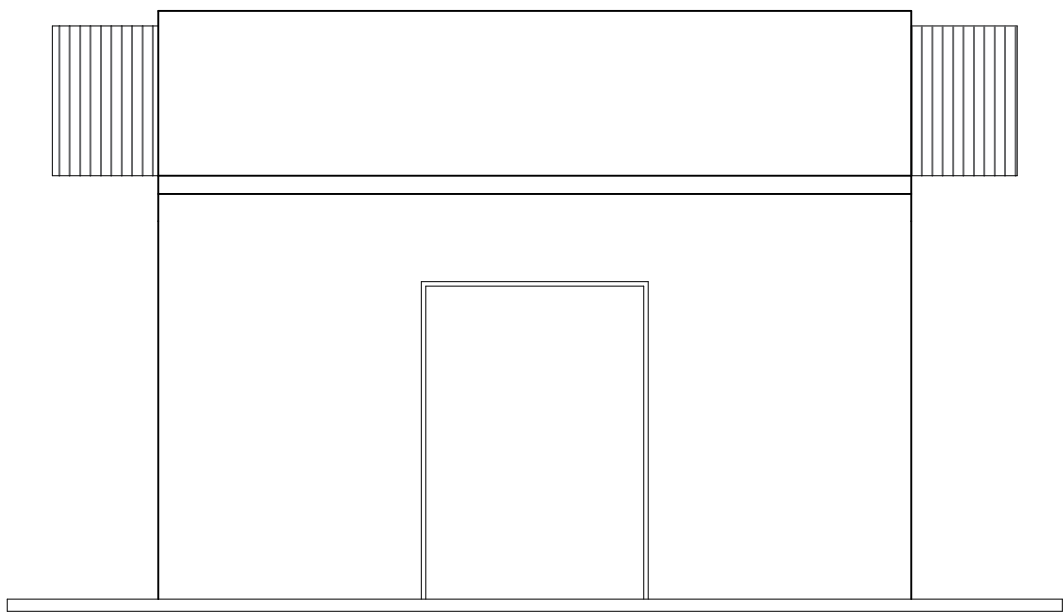
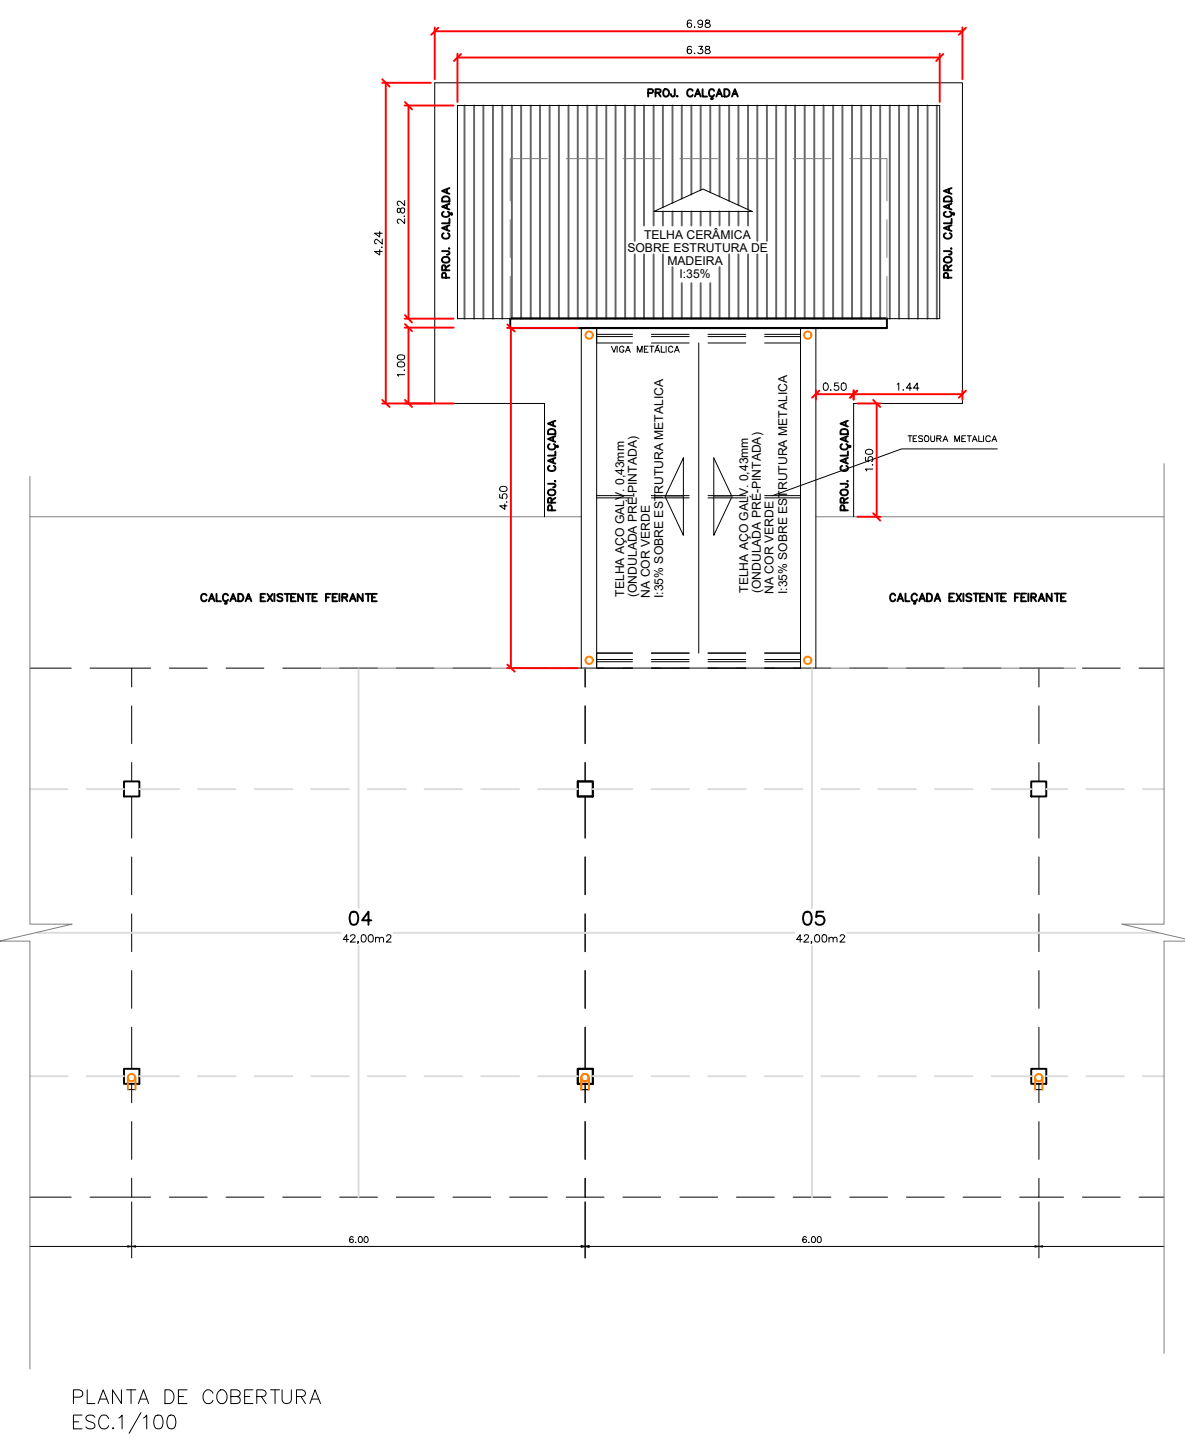


PLANTA DE IMPLANTAÇÃO  
SEM ESCALA

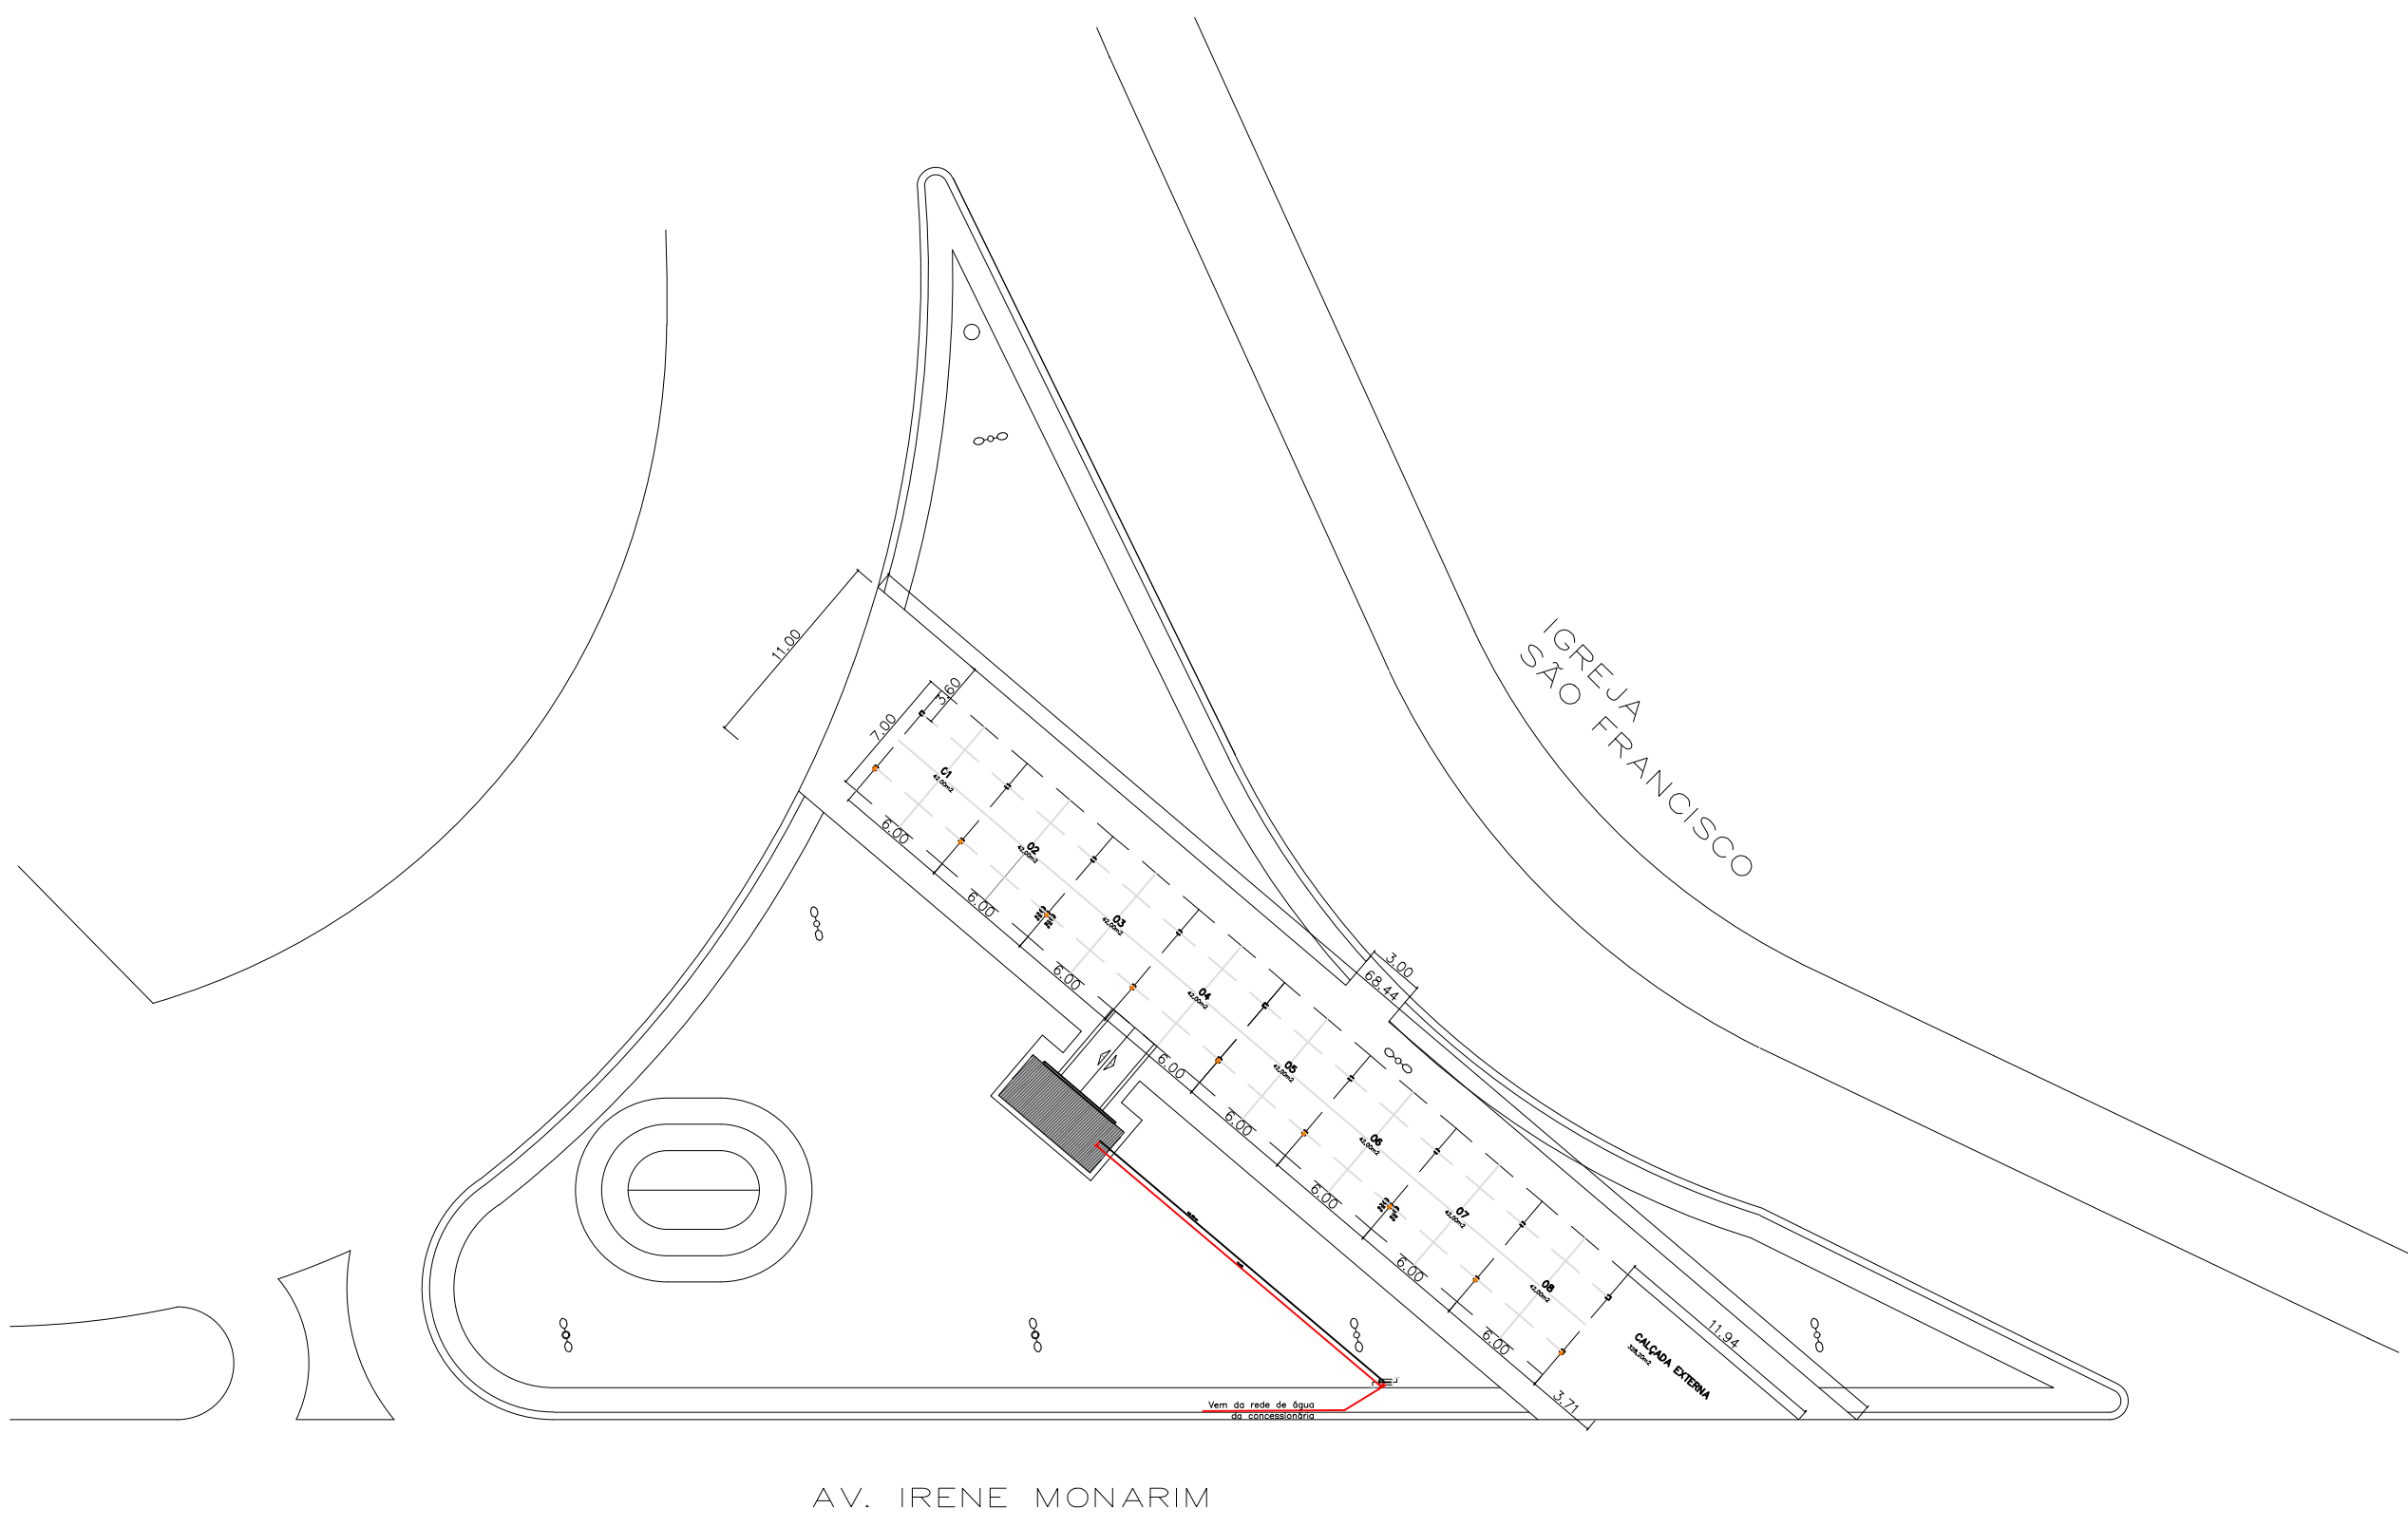

|                                             |                                                              |
|---------------------------------------------|--------------------------------------------------------------|
| ORÇÃOS PÚBLICOS                             |                                                              |
| PREFEITURA MUNICIPAL DE ASSIS CHATEAUBRIAND |                                                              |
| BANHEIROS - FEIRA DO PRODUTOR               |                                                              |
| OBRA:                                       | DESCRIÇÃO:                                                   |
| FEIRA DO PRODUTOR                           | - PLANTA BAIXA                                               |
| ASSIS CHATEAUBRIAND - PR                    | - CORTES                                                     |
|                                             | - FACHADA                                                    |
|                                             | - IMPLANTAÇÃO                                                |
|                                             | - PLANTA COBERTURA                                           |
| PROJETO ARQUITETÔNICO                       |                                                              |
| FOLHA: 01/01                                |                                                              |
| ESTATÍSTICAS:                               | LOCAL: PRAÇA FARROUPILHA<br>ASSIS CHATEAUBRIAND - PR         |
| ÁREA A CONSTRUIR ----- 25,10M2              | DATA: ABRIL/2021                                             |
| RESP. TÉCNICO:                              | DESENHO: ANDRESSA MICHELIN                                   |
|                                             | PROPRIETÁRIO:                                                |
|                                             | MUNICÍPIO DE ASSIS CHATEAUBRIAND<br>DPI - 76.268.479/0001-16 |