


PLANTA BAIXA – ELÉTRICO  
ESC.1/50



QD – QUADRO DEMONSTRATIVO DE CARGA

CIRCUITO	ILUMINAÇÃO				TOMADAS				TENSÃO	POTENCIA	CORRENTE	POTENCIA	SEÇÃO DOS CONDUTORES (mm²)	PROTEÇÃO CORR. NOMINAL	FASES	
	Nº	32w	100w	250w	100w	300w	600w	5200w	(V)	(W)	(A)	REAL (VA)			A	B
1	3								110	96	0,86	82,56	2,5	4	X	
2					3				110	300	0,86	258	2,5	4		X
3	RESERVA															
DISTRIBUIÇÃO									quadro de distribuição							
									110	396	1,72	340,56	6,0	6A	AB	

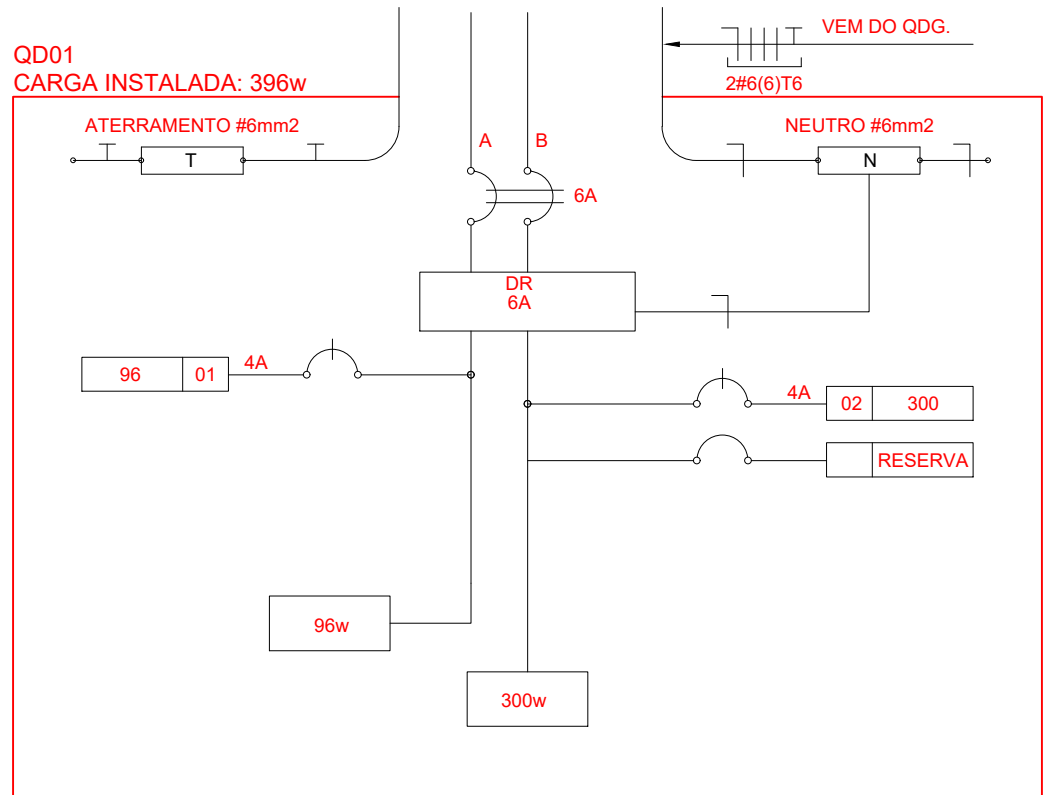

CONVENÇÕES

- LUMINÁRIA PLAFON REDONDA COM VIDRO FOSCO EQUIPADA COM 1x32W DE LAD
- INTERRUPTOR SIMPLES
- TOMADA MIDA A 1,20 DO PISO
- ELETRODUTO CORRUGADO QUE PASSA PELA LAJE
- ELETRODUTO QUE PASSA PELA ESTRUTURA METÁLICA
- ELETRODUTO QUE PASSA PELA PAREDE
- FIO - NEUTRO, FASE, RETORNO e TERRA
- QUADRO DE DISTRIBUIÇÃO INSTALADO A 165cm DE ALTURA

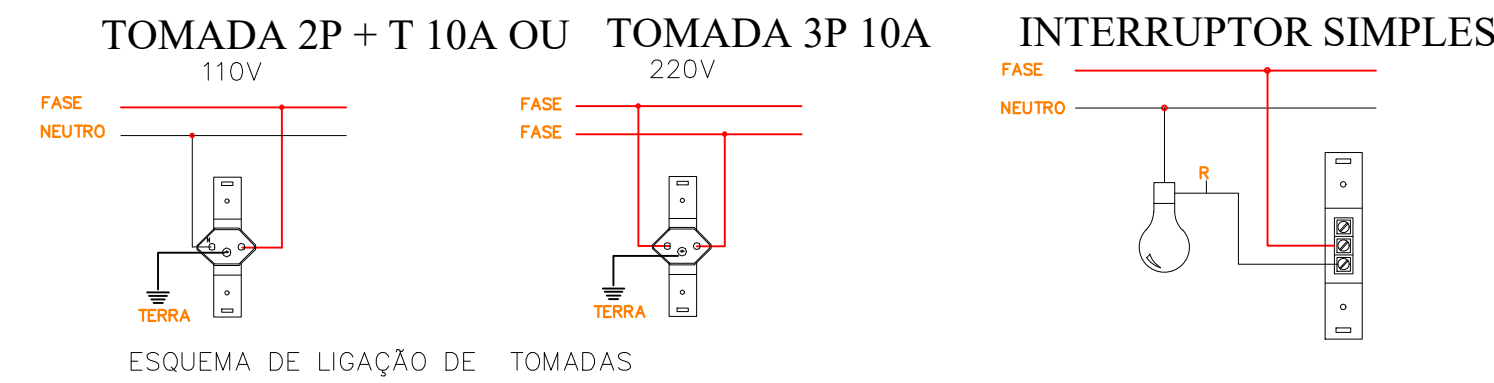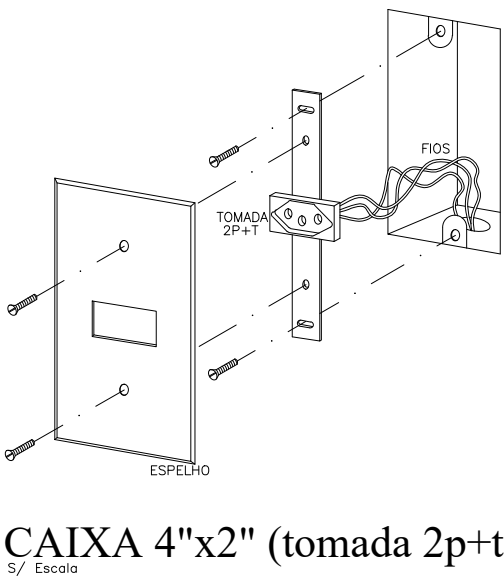

ORÇÃO PÚBLICO

PREFEITURA MUNICIPAL DE ASSIS CHATEAUBRIAND

BANHEIROS - FEIRA DO PRODUTOR

FEIRA DO PRODUTOR  
ASSIS CHATEAUBRIAND - PR

DIAGRAMA UNIFILAR  
QUADRO DE CARGAS

PROJETO ELÉTRICO

01/01

ESTATÍSTICAS

LOCAL: PRAÇA FARROUPILHA  
ASSIS CHATEAUBRIAND - PR

DATA: ABRIL/2021

DESENHO: ANDRESSA MICHELIN

RESP. TÉCNICO

PROPRIETÁRIO

MUNICÍPIO DE ASSIS - CHATEAUBRIAND  
ORÇ. - 36.558.479/2021-18