

3 TELA DE VENTILAÇÃO - GÁS

ESCALA 1/10

PROJETO PADRÃO - FNDE

MUNICÍPIO - UF:

PROPRIETÁRIO:

ENDEÇO:

PROPRIETÁRIO:

RESP. TÉCNICO:

OLFO

CAU/ OEA

RA

OBSERVAÇÕES:

ESCOLA 12 SALAS DE AULA

PROJETO DE ARQUITETURA

DETALHAMENTO DE ESQUADRIAS

JANELAS EM ALUMÍNIO

COORDENAÇÃO: Coordenação Geral da Instituição Educacional


REVISÃO: R.03

ESCALA: INDICADA

DATA: 02/05/14

PRIMEIRA: 07/42

CROQUI DE REFERÊNCIA

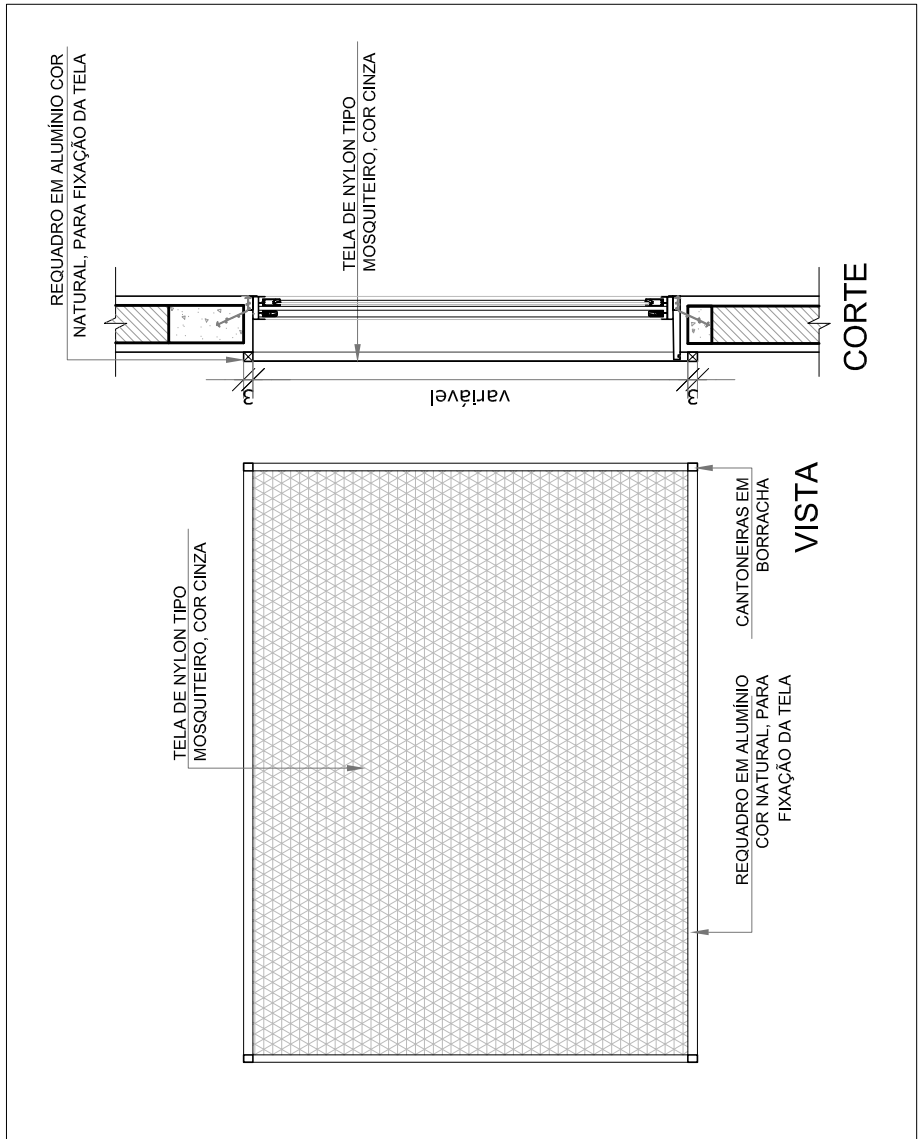

2 TELA DE PROTEÇÃO

ESCALA 1/20

MAPA DE ESQUADRIAS				
LEGENDA DE JANELAS - JANELAS ALUMÍNIO				
REF.	Dimensões (cm)	Área (m²)	QUANT.	Área Total (m²)
JAN1	90 x 50	0,45	9	4,05
JAN2	175 x 45	0,06	4	3,85
JAN3	200 x 45	1,10	7	18,00
JAN4	220 x 45	1,10	7	18,00
JAN5	140 x 100	1,40	5	8,40
JAN6	345 x 100	3,45	3	10,35
JAN7	200 x 110	2,20	35	52,80
JAN8	90 x 100	0,90	2	2,52
JAN9	110 x 120	1,32	2	3,08
JAN10	210 x 100	2,10	1	2,08
JAN11	220 x 175	3,78	54	207,90
JAN12	85 x 100 x 85 x 120	1,06	1	1,06
SOMATÓRIA				300,110 m²

** AS JANELAS DA COZINHA E DESPESA COORDENAM-SE COM A TELA DE VENTILAÇÃO.

1) 171 174 175 176 