
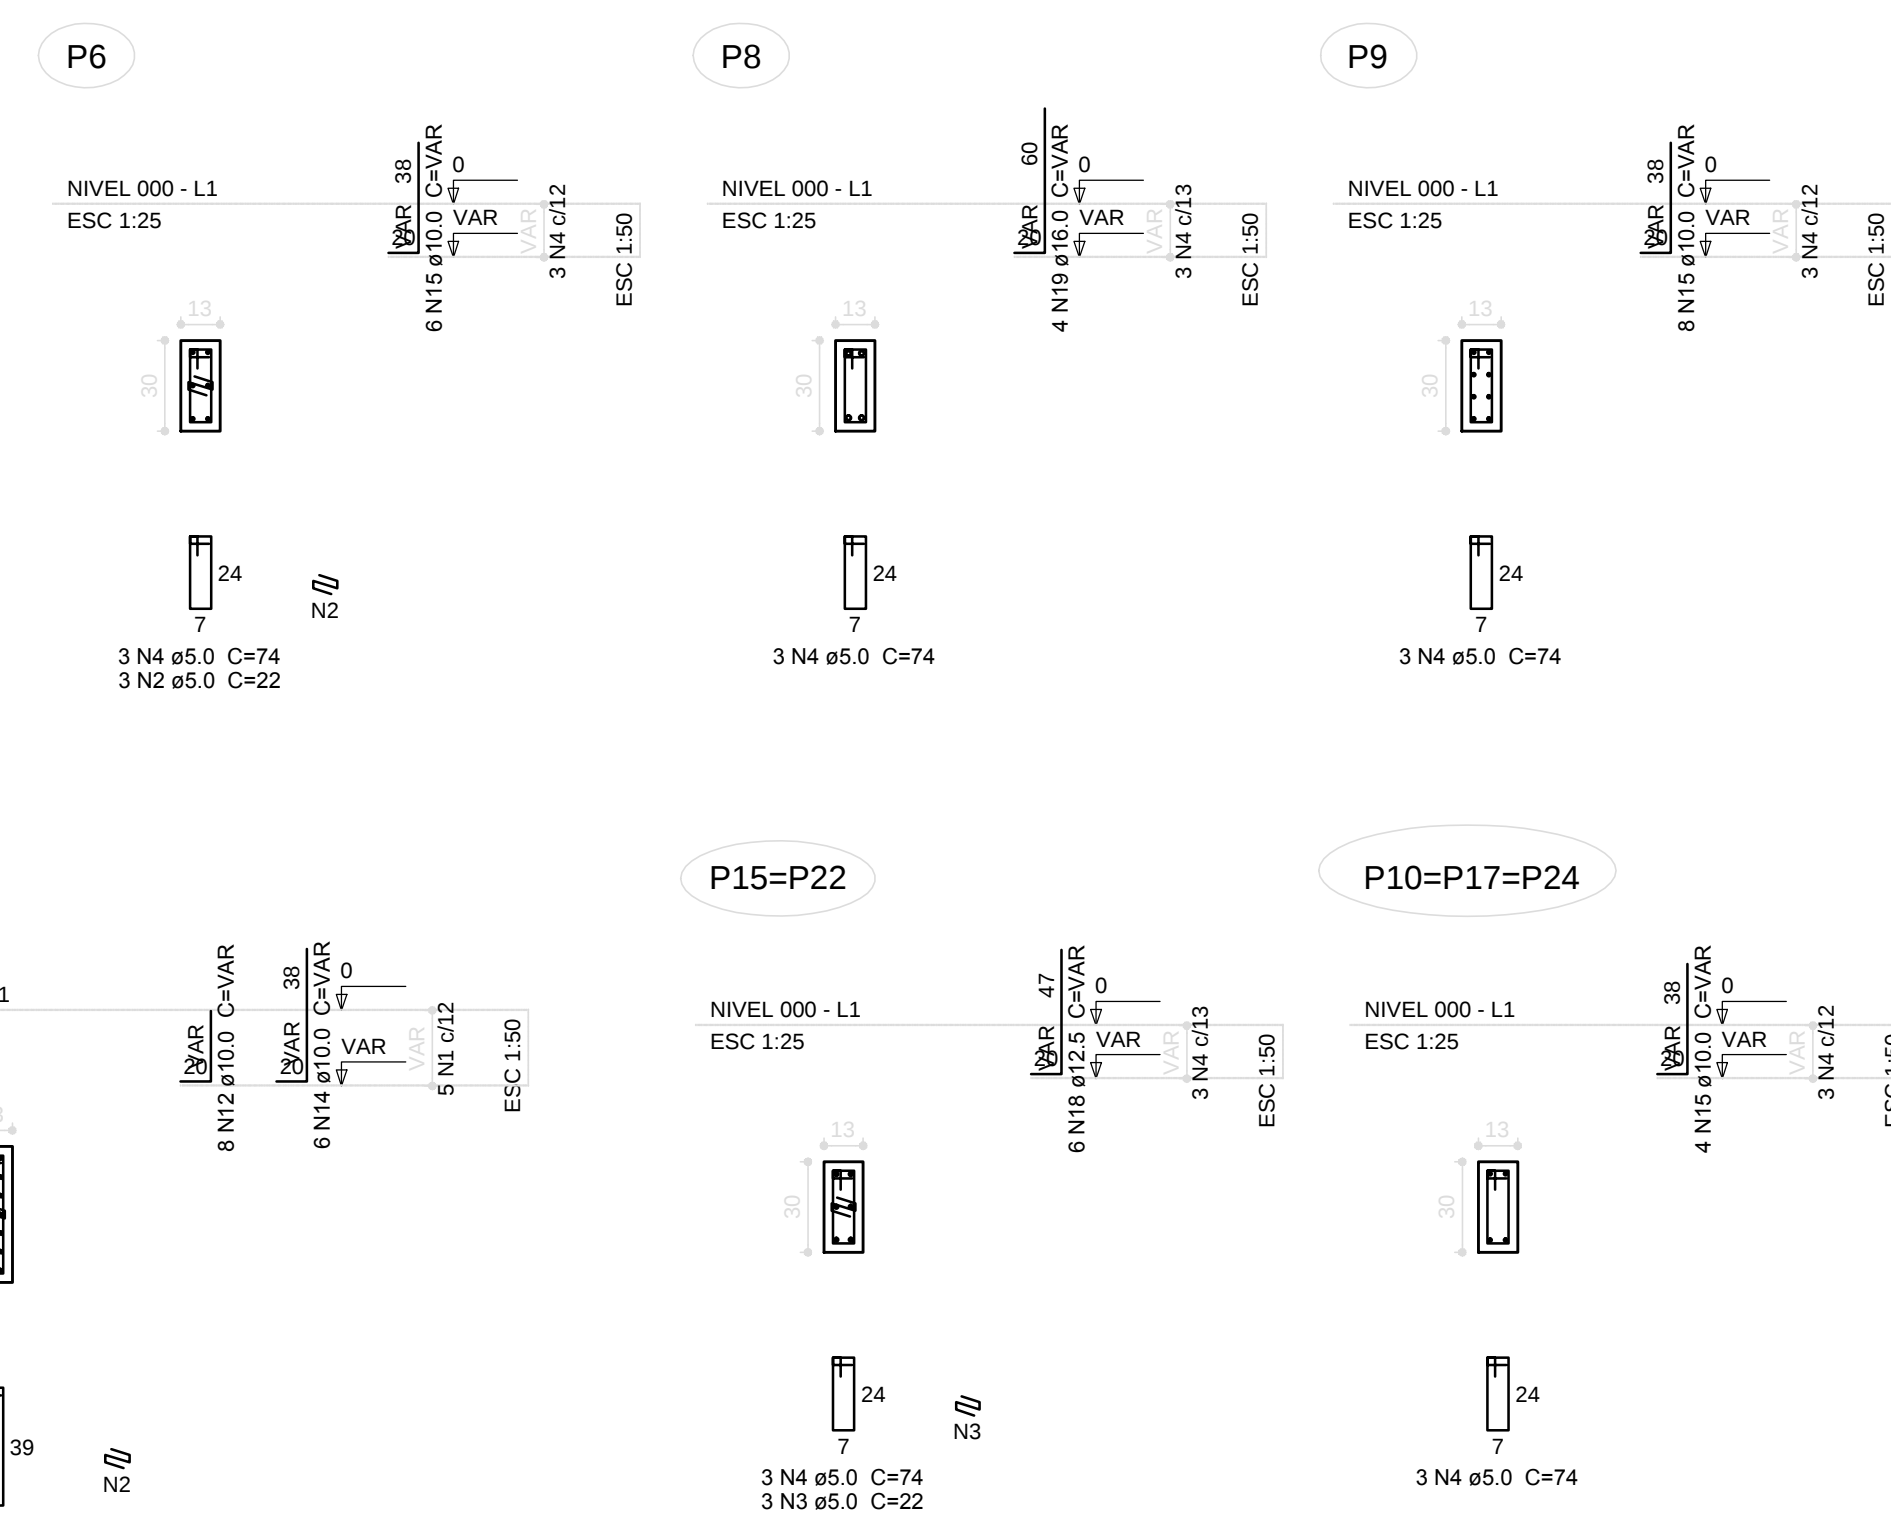


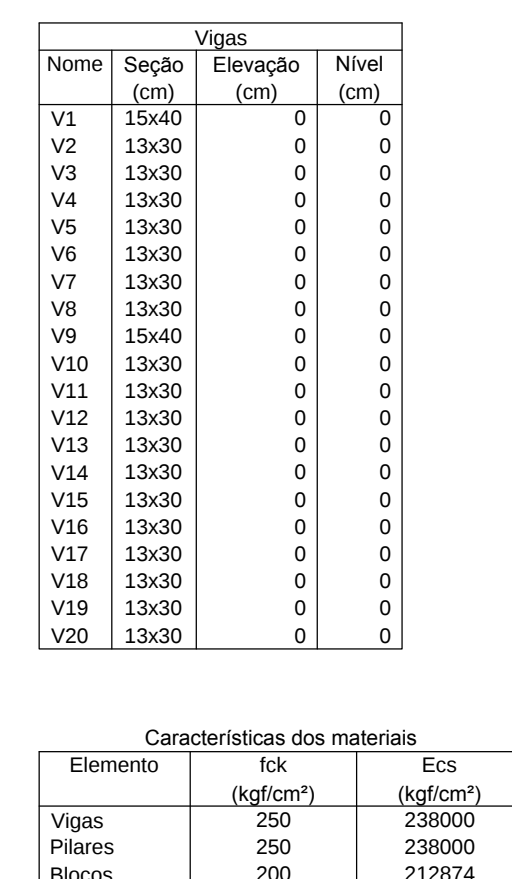

AÇO	DIAM (mm)	C.TOTAL (m)	PESO + 10 % (kg)
CASO	6.3	42.3	11.4
	9.0	106.6	81
	10.0	119.1	80.3
	12.5	29.6	31.3
	16.0	4.5	7.7
CA60	5.0	362.9	61.5
PESO TOTAL (kg)			
CASO		212.1	
CA60		61.5	

Volume de concreto (C-25) = 0.62 m³
 Volume de concreto (C-20) = 4.8 m³
 Área de forma = 45.96 m²

2 PILARES NÍVEL 000 E BLOCOS DE FUNDAÇÃO

 Fundo Nacional de Desenvolvimento da Educação		Ministério da Educação		GOVERNO FEDERAL BRASIL PAIS RICO E PAIS SEM POBREZA	
PROJETO PADRÃO - FNDE					
PROPRIETÁRIO :					
ENDEREÇO					
MUNICÍPIO - UF:					
PROPRIETÁRIO					
RESP. TÉCNICO			CREA		
AUTOR DO PROJETO			CAU		
DLFO			CREA		
			RA		
OBSERVAÇÕES:					
ESCOLA 12 SALAS DE AULA					
PROJETO DE ESTRUTURA					
COORDENAÇÃO CGEST - Coordenação Geral de Infraestrutura Educativa		BLOCO A - ADMINISTRAÇÃO FORMAS NÍVEL 000 PILARES NÍVEL 000 E BLOCOS DE FUNDAÇÃO		SCF	
FORMATO (1140x594)		REVISÃO R.03		ESCOLA INDICADA DATA EMISSÃO MAIO 2014	
				PRANCHAS 02/42	