Assinado Digitalmente por:
MUNICIPIO DE ASSIS CHATEAUBRIAND:76208479000118
PUBLICACAO OFICIAL DO MUNICIPIO
Local: ASSIS CHATEAUBRIAND - Paraná
Assinado em 28/06/2017 16:42:38

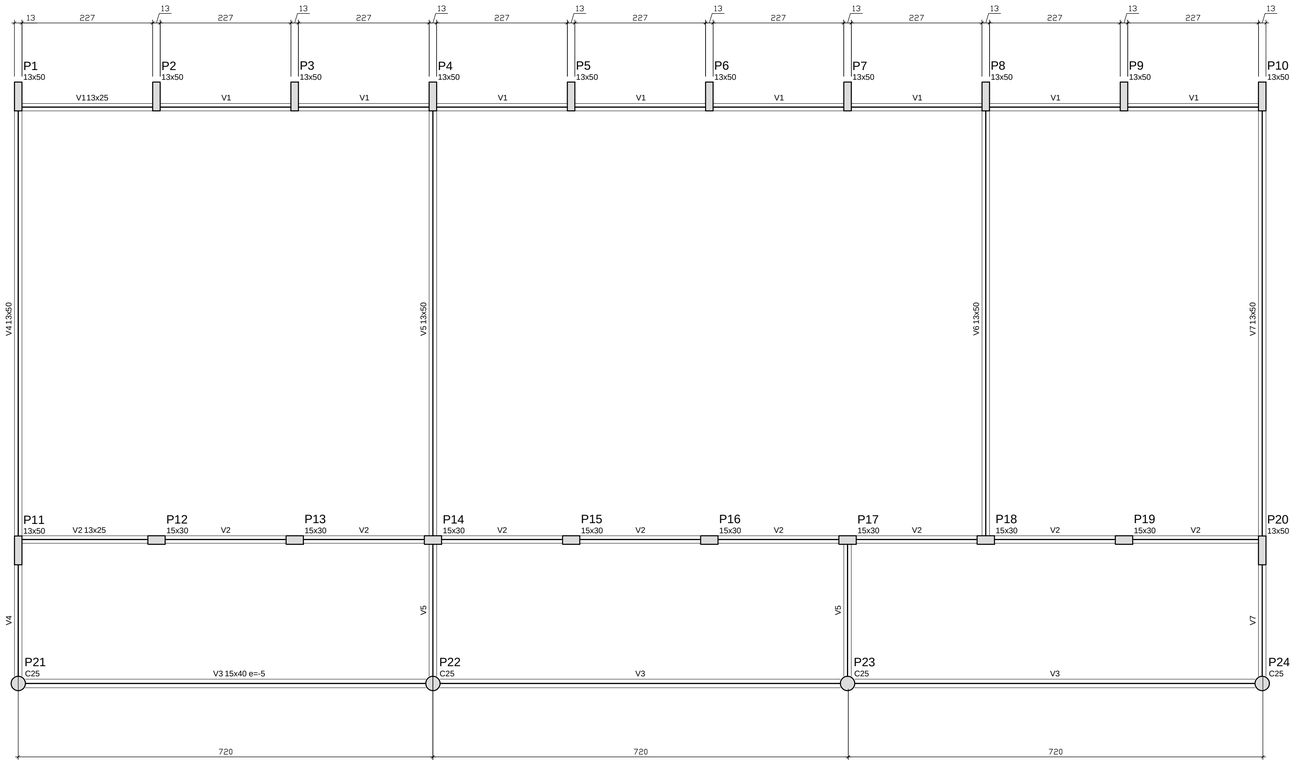

Vigas			
Nome	Seção (cm)	Elevação (cm)	Nível (cm)
V1	13x25	0	0
V2	13x25	0	0
V3	15x40	-5	-5
V4	13x50	0	0
V5	13x50	0	0
V6	13x50	0	0
V7	13x50	0	0

Características dos materiais

fck (kgf/cm²)	Ecs (kgf/cm²)
250	238000

Dimensão máxima do agregado = 19 mm

1 FORMAS DO PAVIMENTO NÍVEL 000
ESCALA 1/50

FNDE Fundo Nacional de Desenvolvimento da Educação
Ministério da Educação
GOVERNO FEDERAL BRASIL PAÍS RICO É PAÍS SEM POBREZA

PROJETO PADRÃO - FNDE

PROPRIETÁRIO: :

ENDEREÇO:

MUNICÍPIO - UF:

PROPRIETÁRIO

RESP. TÉCNICO — CREA

AUTOR DO PROJETO — CAU

DLFO

CREA

RA

OBSERVAÇÕES:

ESCOLA 12 SALAS DE AULA

PROJETO DE ESTRUTURA

COORDENAÇÃO
CGEST - Coordenação Geral de Infraestrutura Educacional

BLOCO C: PEDAGÓGICO
FORMA NIVEL 000

SCF

REVISÃO R.03

ESCALA 1/50

DATA EMISSÃO MAIO/ 2014

FORMATO A1 (841x594)

PRANCHA 13/42