



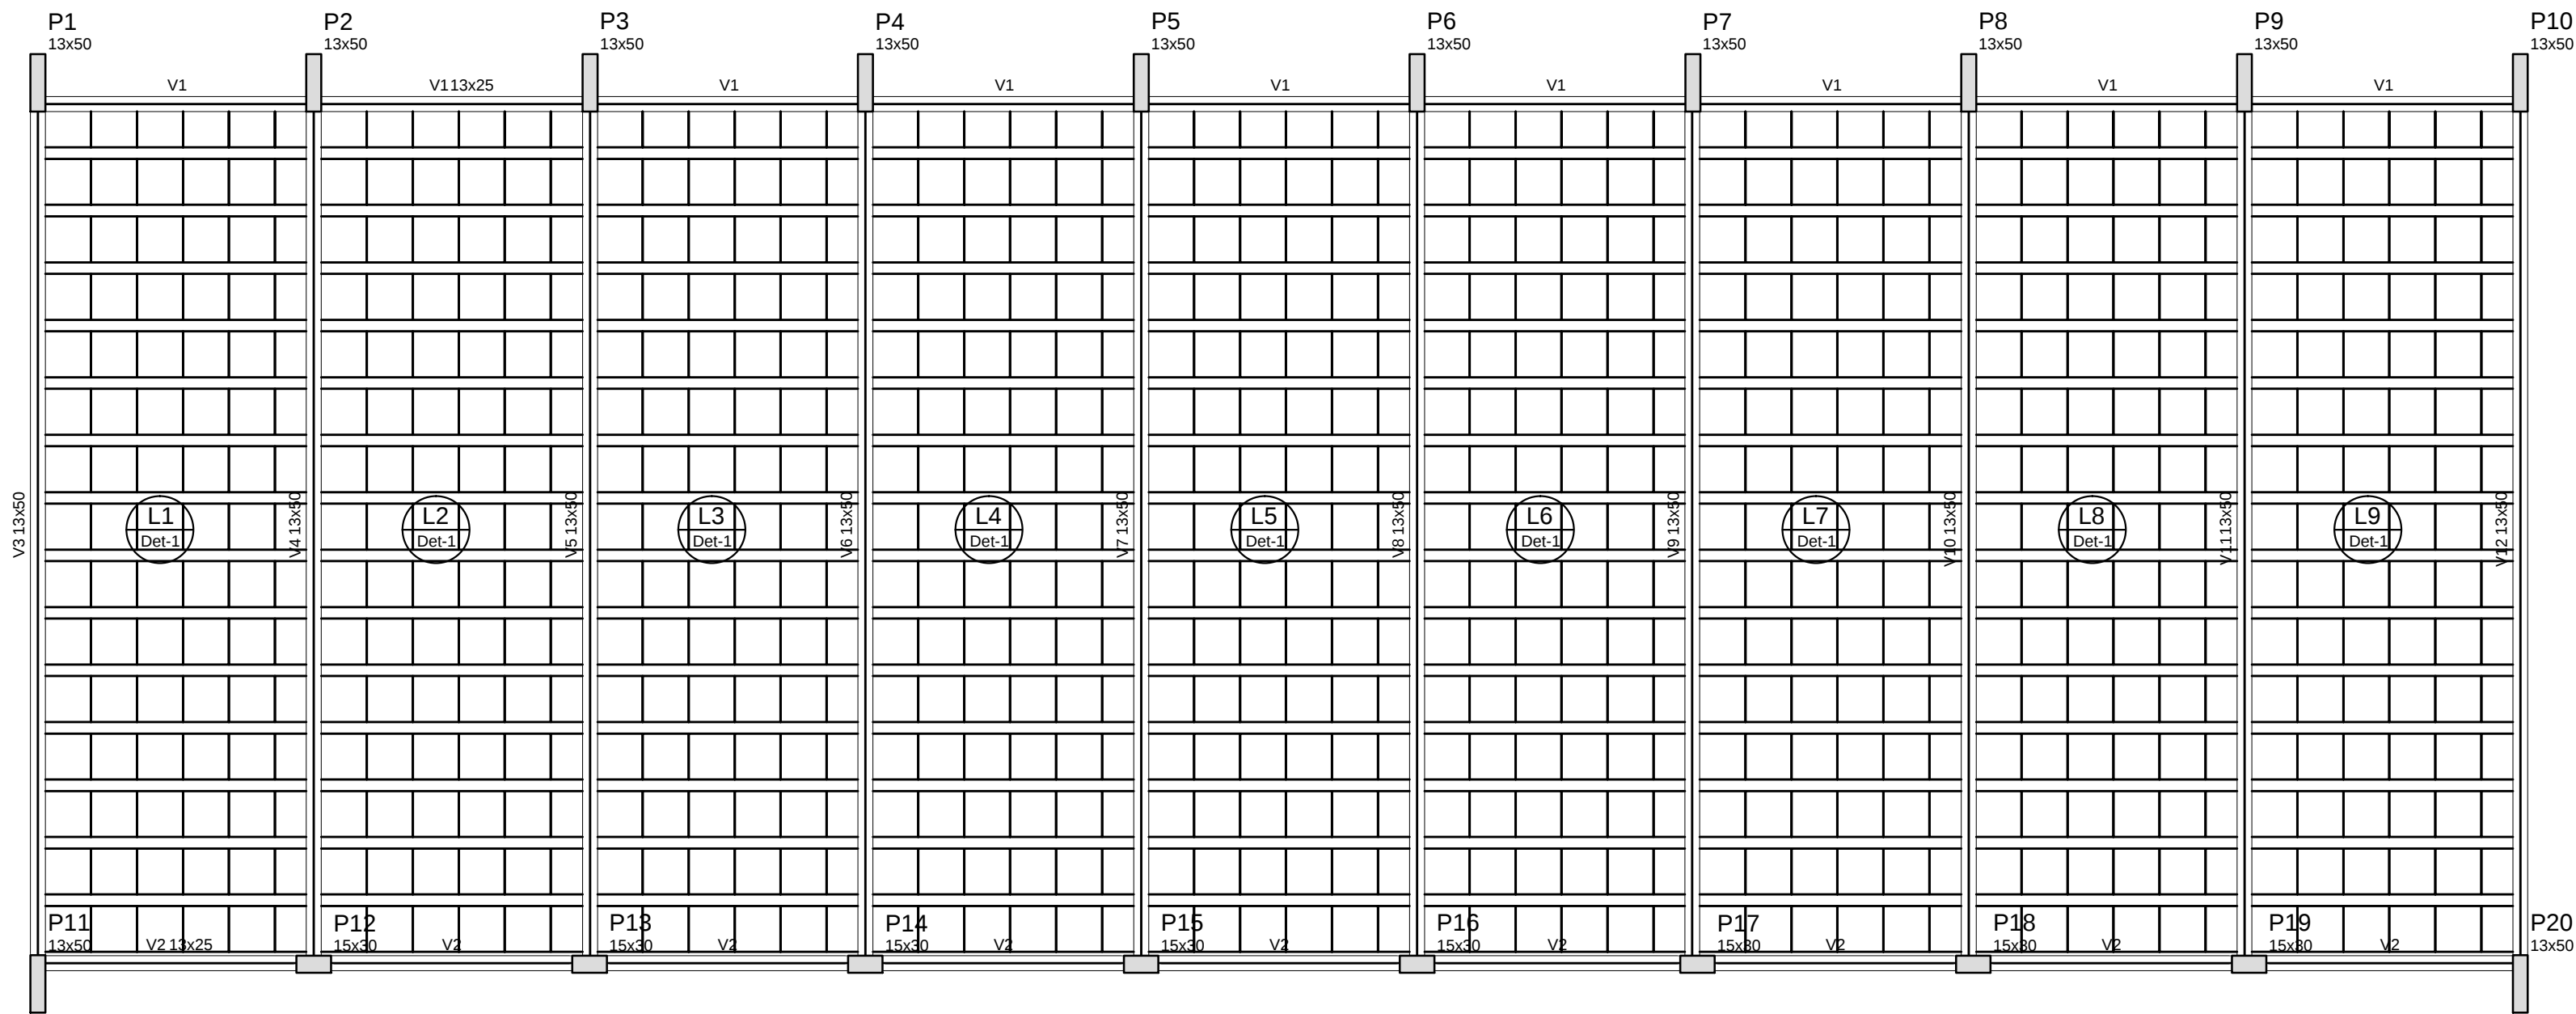

Blocos de enchimento					
Detalhe	Tipo	Nome	Dimensões(cm)		
			hb	bx	by
1	EPS Unidirecional	B8/40/40	8	40	40
			Quantidade		
			810		


Vigas				
Nome	Seção (cm)	Elevação (cm)	Nível (cm)	
V1	13x25	0	325	
V2	13x25	0	325	
V3	13x50	0	325	
V4	13x50	0	325	
V5	13x50	0	325	
V6	13x50	0	325	
V7	13x50	0	325	
V8	13x50	0	325	
V9	13x50	0	325	
V10	13x50	0	325	
V11	13x50	0	325	
V12	13x50	0	325	

Características dos materiais	
fck (kgf/cm²)	Ecs
250	238000

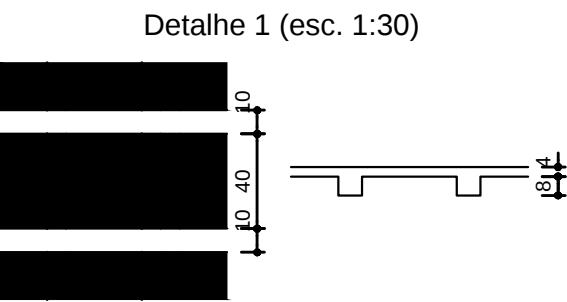

1 FORMAS NÍVEL 325

ESCALA: INDICADA

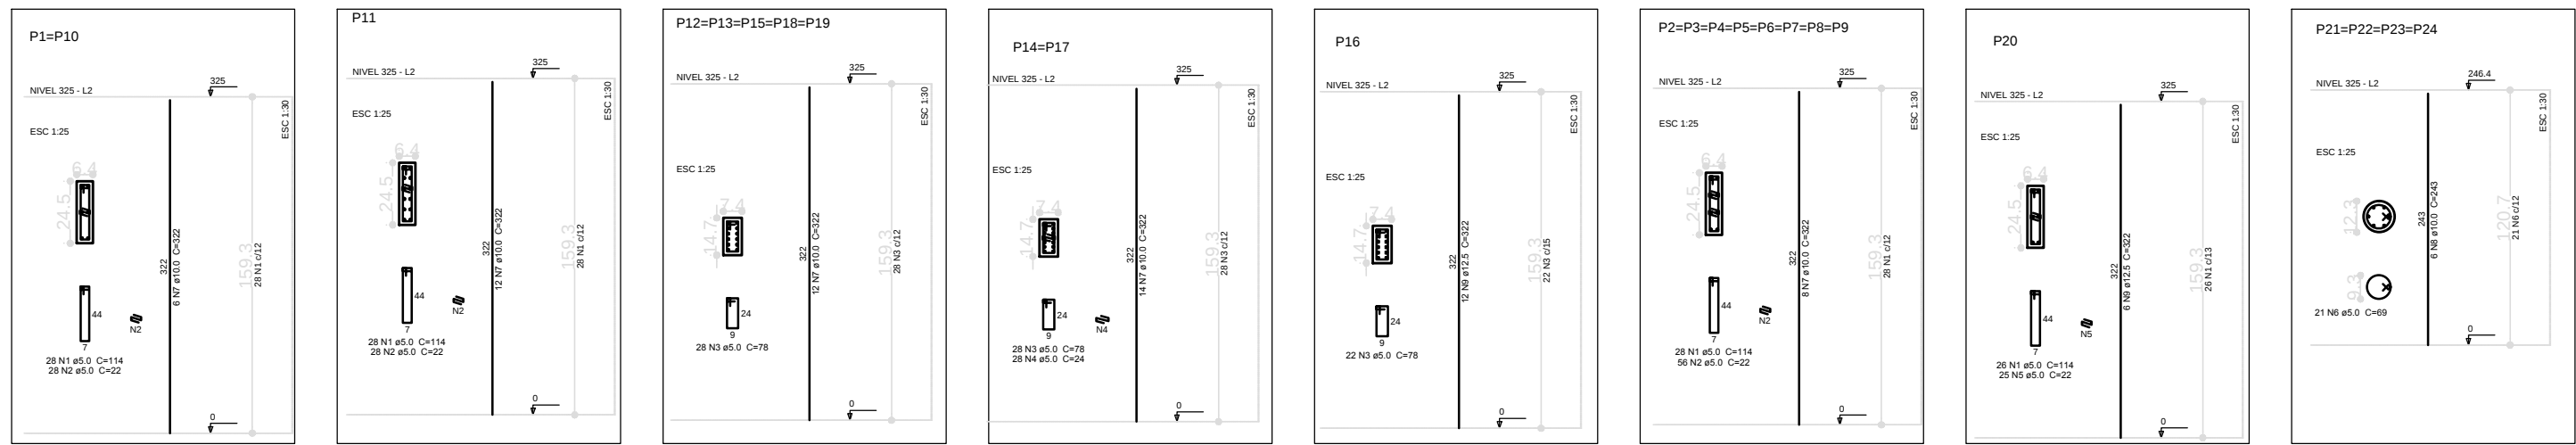

Resumo do aço			
AÇO	DIAM (mm)	C.TOTAL (m)	PESO + 10 % (kg)
CA50	10.0	625.1	423.9
CA60	12.5	50	61.4
CA60	5.0	744.8	126.3
PESO TOTAL (kg)			
CA50	485.3		
CA60	126.3		

Volume de concreto (C-25) = 4.19 m³
Área de forma = 80.28 m²

2 PILARES NÍVEL 325

SEM ESCALA

3 DETALHE FERROS ADICIONAIS - P1 A P10

SEM ESCALA

FNDE

Fundo Nacional de Desenvolvimento da Educação

Ministério da Educação

GOVERNO FEDERAL

BRASIL

PAÍS RICO E PAÍS SEM POBREZA

PROJETO PADRÃO - FNDE

PROPRIETÁRIO: :
ENDEREÇO:
MUNICÍPIO - UF:
PROPRIETÁRIO:
RESP. TÉCNICO CREA
AUTOR DO PROJETO CAU

DLFO

CREA

RA

OBSERVAÇÕES:

ESCOLA 12 SALAS DE AULA

PROJETO DE ESTRUTURA

COORDENAÇÃO
CGEST - Coordenação Geral de Infraestrutura Educacional

BLOCO B: PEDAGÓGICO
FORMAS NÍVEL 325
PILARES NÍVEL 325

SCO

REVISÃO
R.03

ESCALA
INDICADA

PRANCHA
09/42

FORMATO
A1 (841x594)

DATA EMISSÃO
MAIO/ 2014