


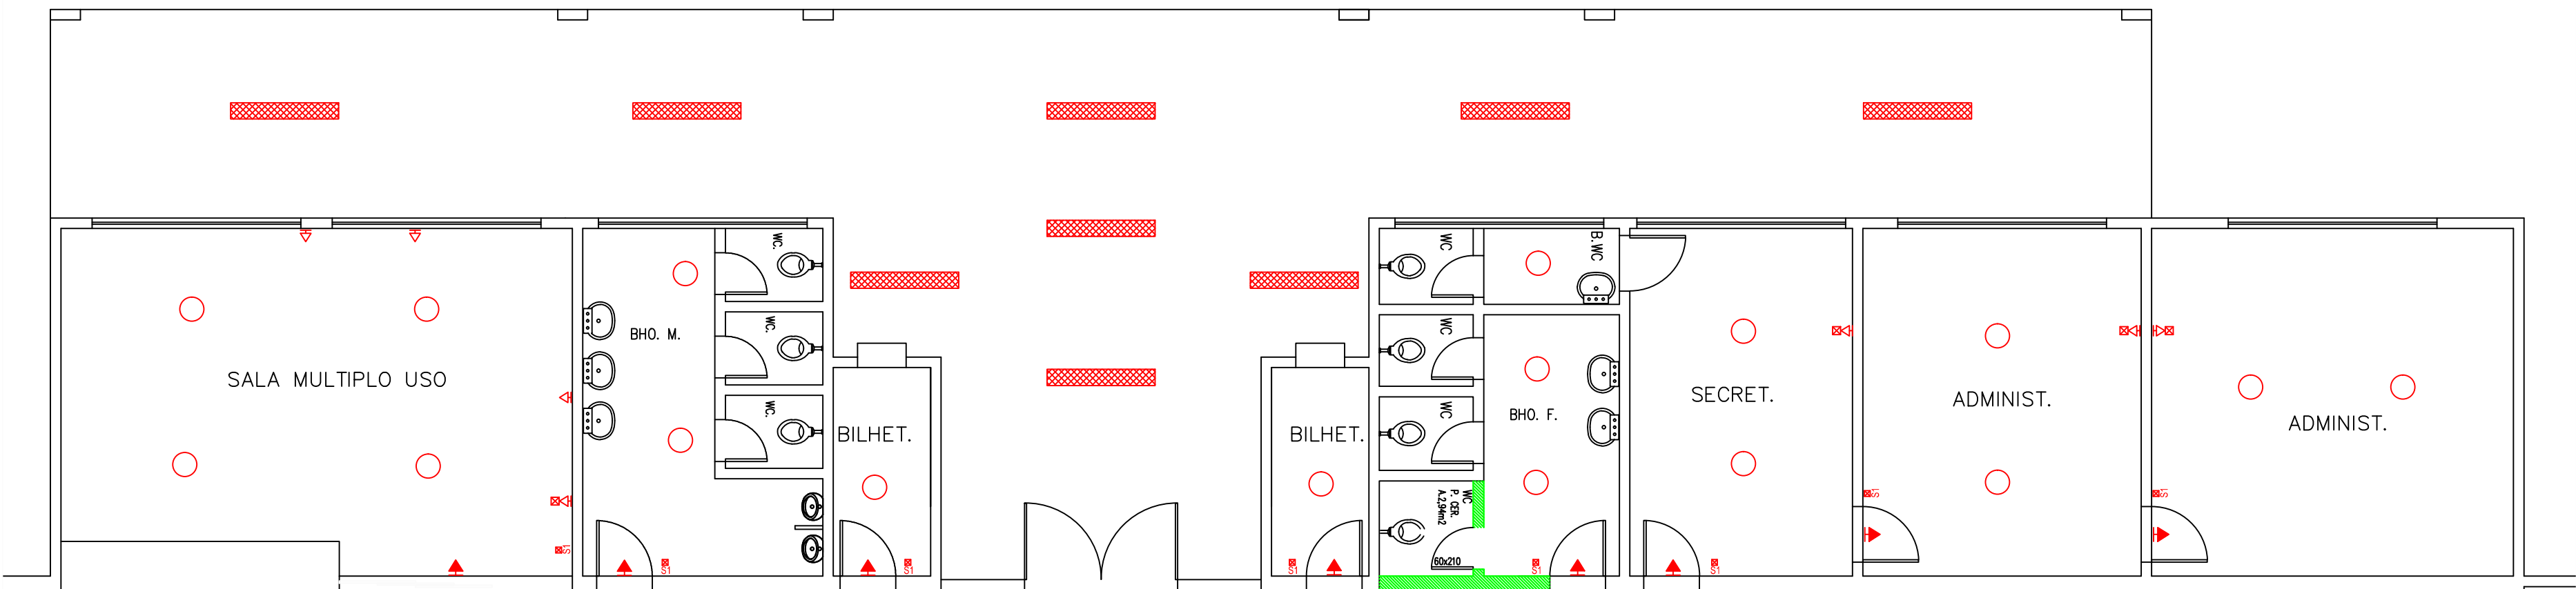

- LUMINÁRIA FLUORESCENTE COMPACTA 45 WATTS – 17UD
- SUBSTITUIÇÃO DE INTERRUPTOR 1 TECLA SIMPLES – 8UD
- SUBSTITUIÇÃO DE TOMADA 110V – 4UD
- INSTALAÇÃO DE TOMADA 110V h=0,30m – 3UD
- ILUMINAÇÃO EXISTENTE A PERMANECER
- INSTALAÇÃO DE TOMADA 110V h=2,20m – 8UD

PROJETO ARQUITETÔNICO		FOLHA
REFORMA E MODERNIZAÇÃO DE PRAÇAS ESPORTIVAS		04/14
DISCRIMINAÇÃO		ÁREA CONSTRUIDA
PLANTA BAIXA-DETALHAMENTO ILUMINAÇÃO E ELÉTRICO		
ÁREA ADMINISTRAÇÃO		3.096,00m2
ENDEREÇO		
PRAÇA GUADALAJARA – JARDIM PROGRESSO		
PROPRIETÁRIO		
PREFEITURA MUNICIPAL DE ASSIS CHATEAUBRIAND – PR		
	MUNICÍPIO DE ASSIS CHATEAUBRIAND – PR	RESPONSÁVEL TÉCNICO
ESCALA	1: 75	
DATA		
JUNHO/2015		