


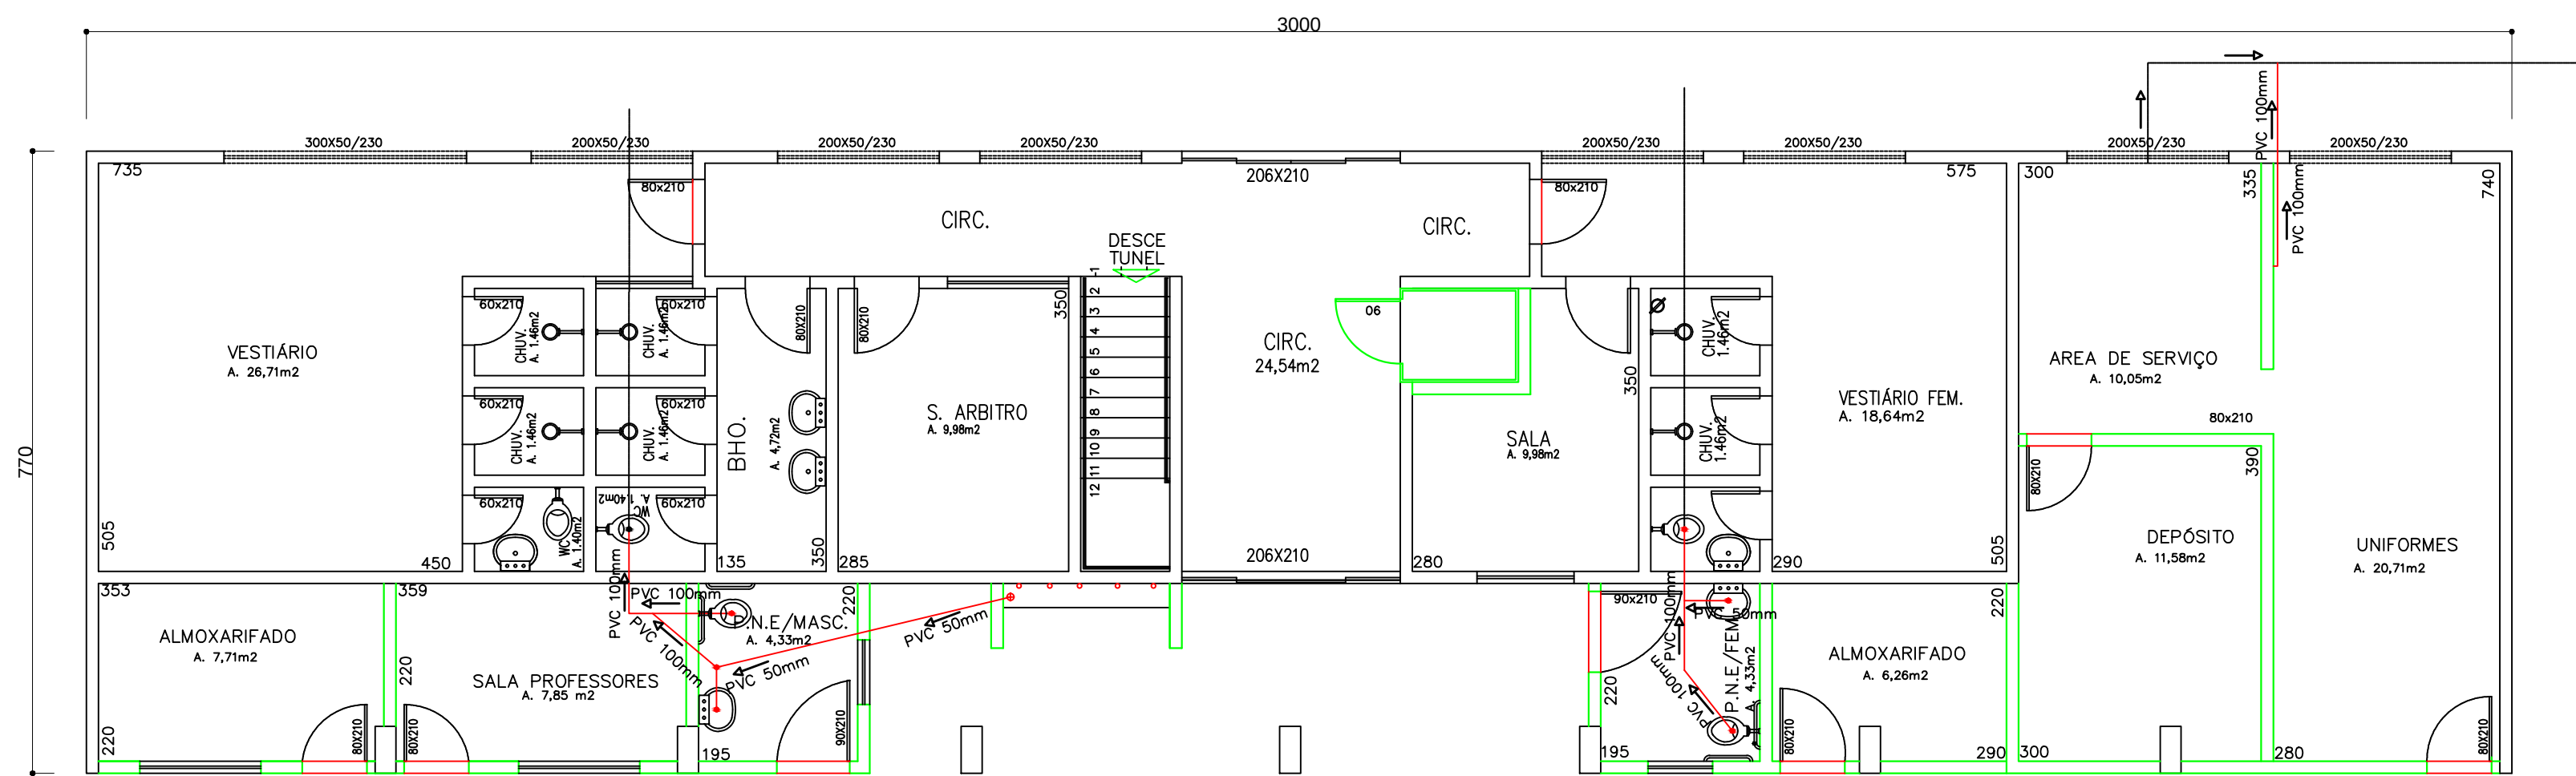

INSTALAÇÃO ESGOTO

— REDE TUBULAÇÃO EXISTENTE

— REDE TUBULAÇÃO A CONSTRUIR

PROJETO ARQUITETÔNICO		FOLHA
REFORMA E MODERNIZAÇÃO DE PRAÇAS ESPORTIVAS		07/14
DISCRIMINAÇÃO		ÁREA CONSTRUIDA
PLANTA BAIXA-DETALHAMENTO ESGOTO		
ÁREA DOS VESTIÁRIOS		3.102,52m2
ENDEREÇO		
PRAÇA GUADALAJARA – JARDIM PROGRESSO		
PROPRIETÁRIO		
PREFEITURA MUNICIPAL DE ASSIS CHATEAUBRIAND – PR		
ESCALA	MUNICÍPIO DE ASSIS CHATEAUBRIAND – PR	RESPONSÁVEL TÉCNICO
1:75	_____	_____
DATA		
JUNHO/2015		