



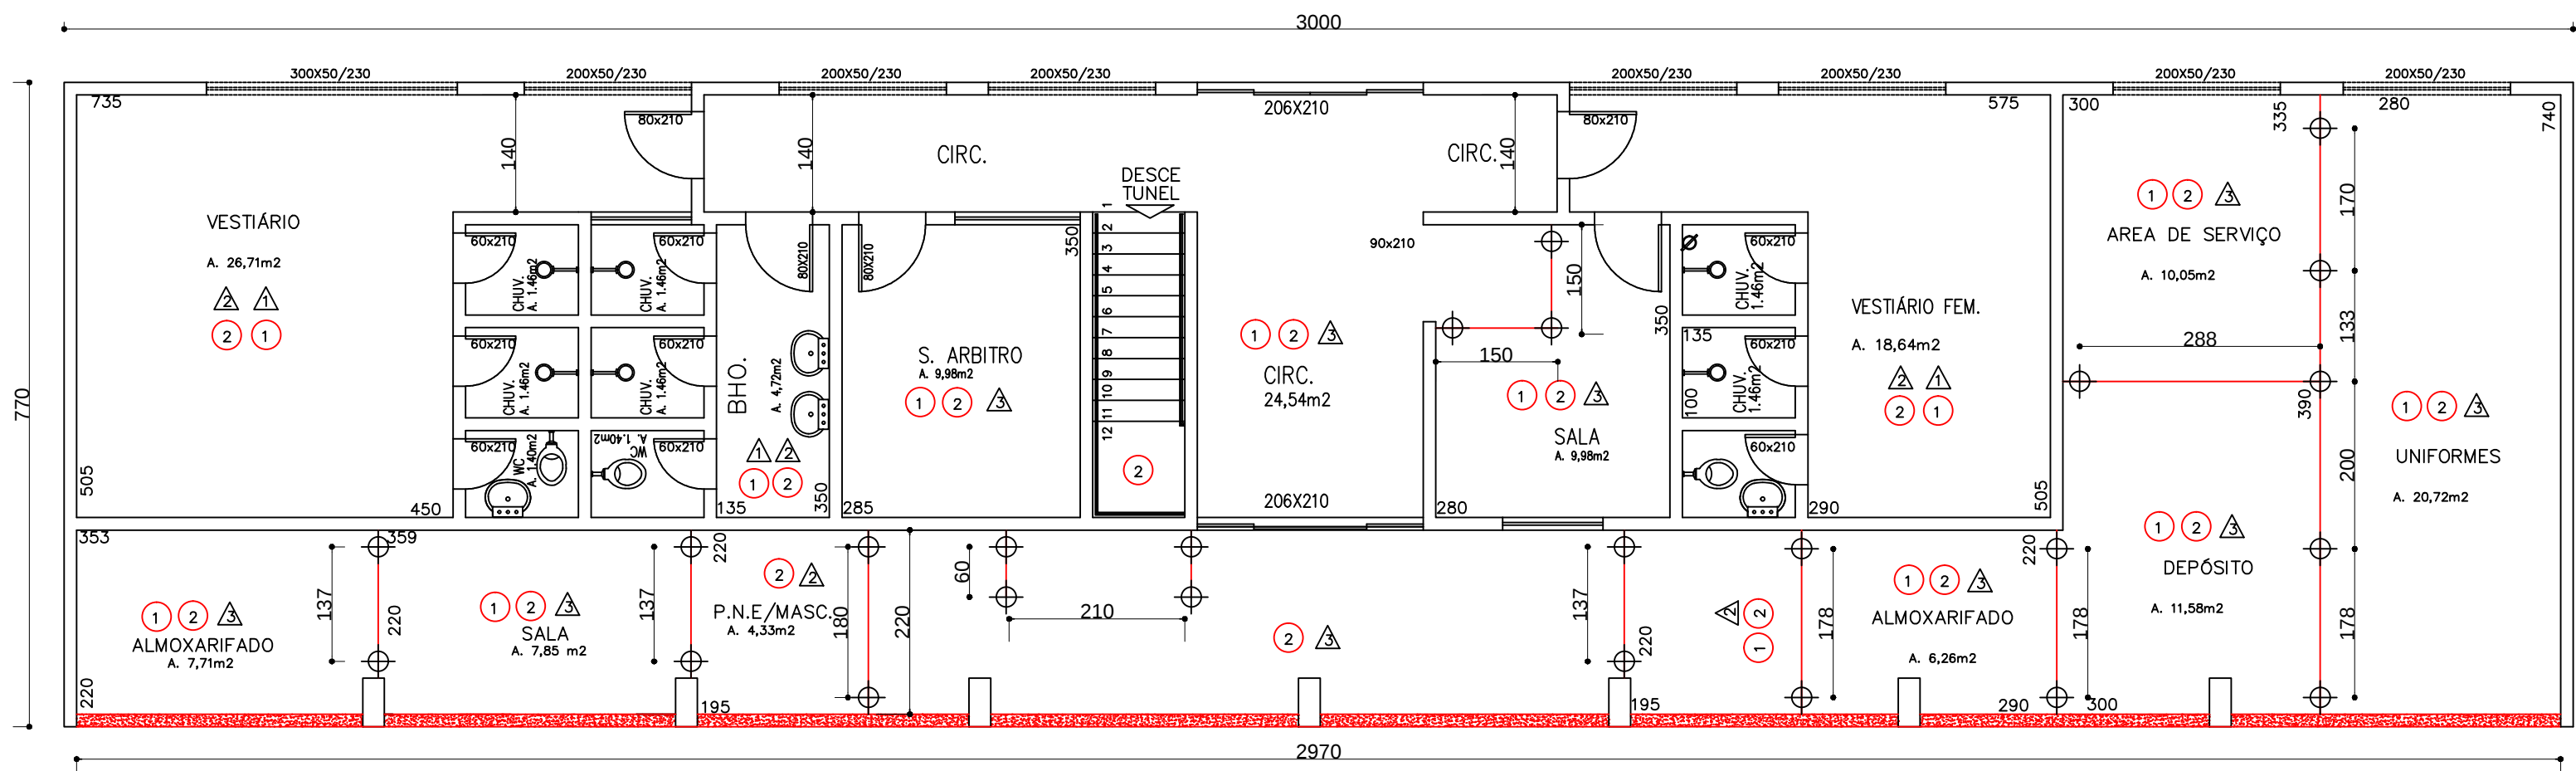

DETALHE GÊNÉRICO DAS ESTACAS

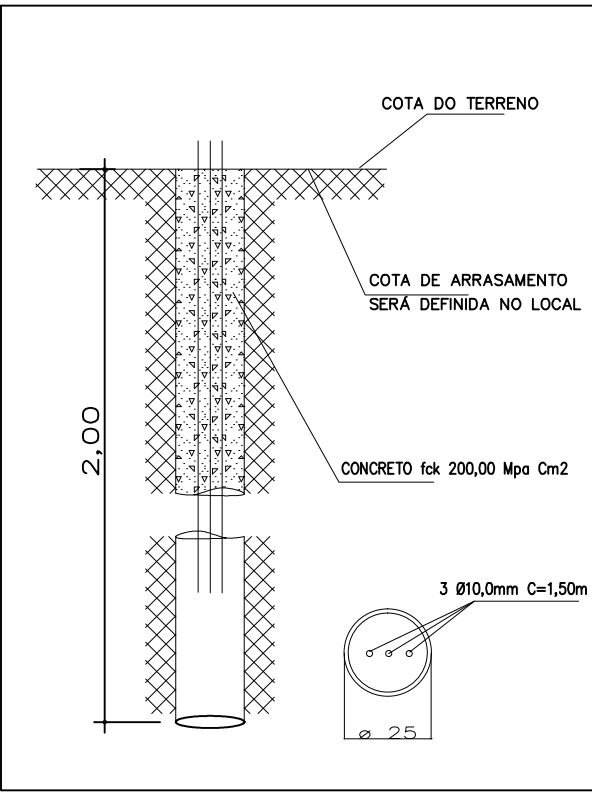

BALDRAME EXISTENTE

ESTACA Ø 25cm X 2,00m x 25

DETALHE DAS ESTACAS

RELAÇÃO DO AÇO

ESTACAS Ø25x25

AÇO	DIAM	Q	UNIT (m)	C.TOTAL (m)	PESO (kg)
50	10,0	3	1,5	112,5	68,62

Vol. concreto total = 1,22 m³

PROJETO ARQUITETÔNICO		FOLHA
REFORMA E MODERNIZAÇÃO DE PRAÇAS ESPORTIVAS		10/14
DISCRIMINAÇÃO		ÁREA CONSTRUIDA
PLANTA BAIXA-DETALHAMENTO ESTACAS		
ÁREA DOS VESTIÁRIOS		3.096,00m2
ENDEREÇO		
PRAÇA GUADALAJARA – JARDIM PROGRESSO		
PROPRIETÁRIO		
PREFEITURA MUNICIPAL DE ASSIS CHATEAUBRIAND – PR		
	MUNICÍPIO DE ASSIS CHATEAUBRIAND – PR	RESPONSÁVEL TÉCNICO
ESCALA		
1: 75		
DATA		
JUNHO/2015		