


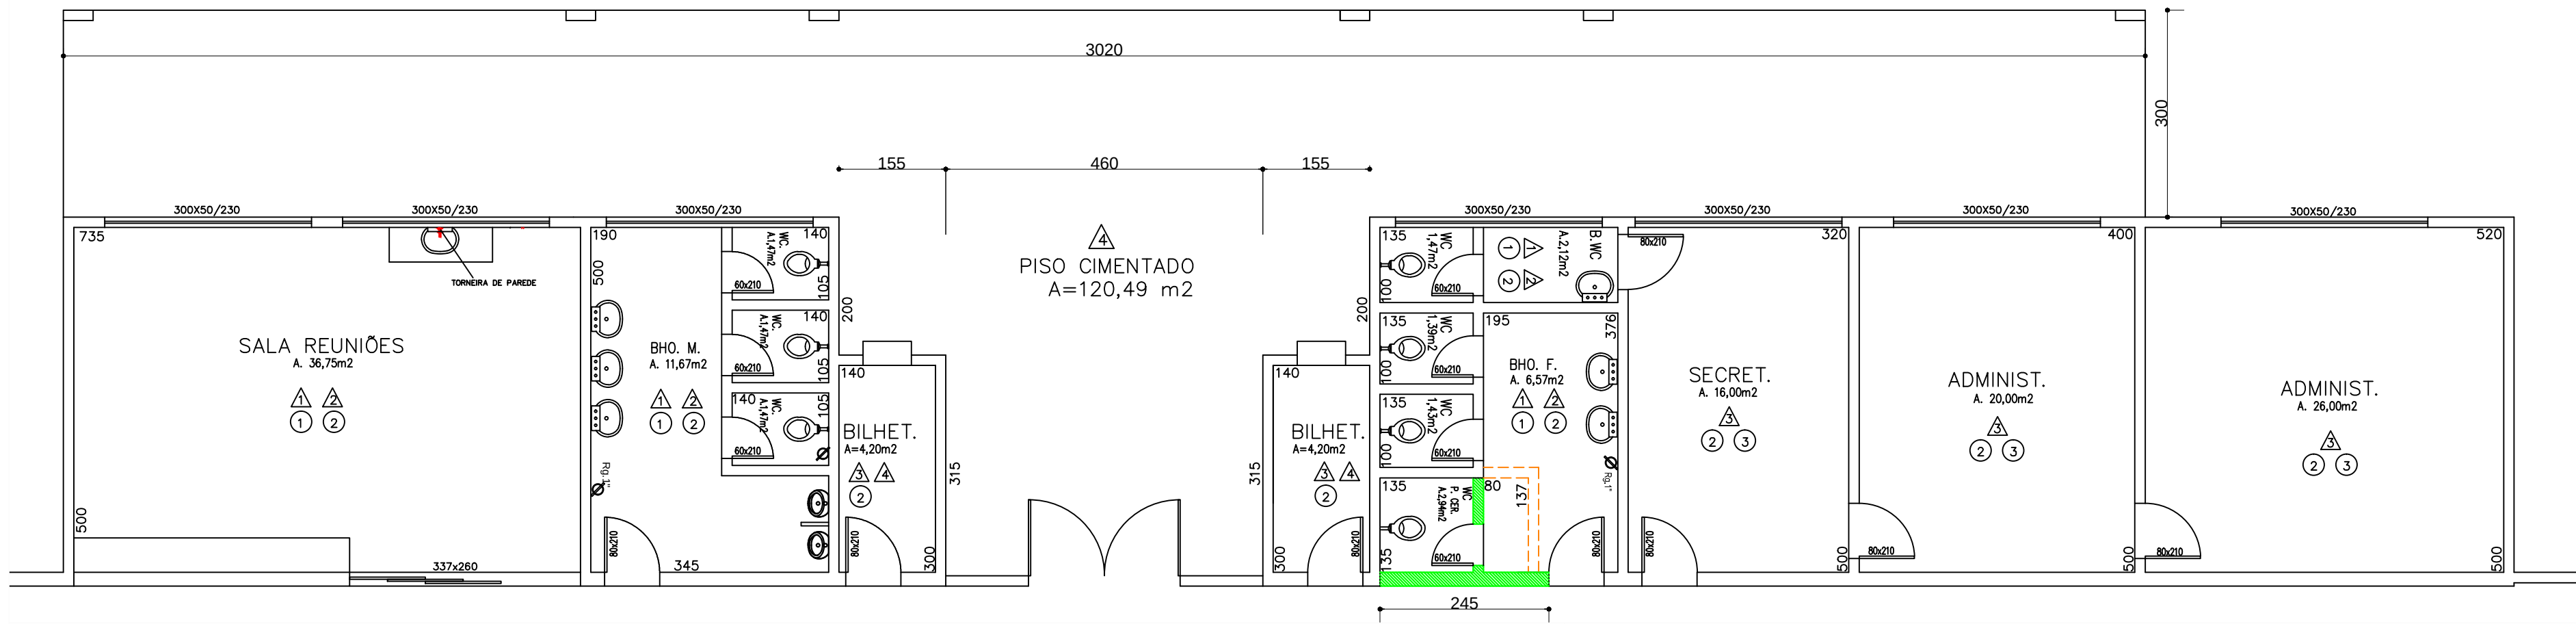

- PAREDES A DEMOLIR 0,95m²
- PAREDES A CONSTRUIR
- 1 REVESTIMENTO COM PISO CERÂMICO A=68,75m²
- 2 APLICAÇÃO DE FORRO EM PVC A=141,65m²
- 3 REMOÇÃO DE FORRO DE MADEIRA A=62,00m²
- 1 REMOÇÃO DE AZULEJO h=1,65m A=118,72m²
- 2 REVESTIMENTO DE AZULEJO h=2,86m A=217,80m²
- 3 PINTURA TINTA LATEX ACRÍLICA EM PAREDES A=189,12m²
- 4 PINTURA PARA PISO A=128,89m²
- Ø Rg1" – 3UD
- TORNEIRA – 1UD

PROJETO ARQUITETÔNICO		FOLHA
REFORMA E MODERNIZAÇÃO DE PRAÇAS ESPORTIVAS		05/14
DISCRIMINAÇÃO		ÁREA CONSTRUIDA
PLANTA BAIXA-DETAHAMENTO PISO E PAREDE		
ÁREA ADMINISTRAÇÃO		3.096,00m2
ENDEREÇO		
PRAÇA GUADALAJARA – JARDIM PROGRESSO		
PROPRIETÁRIO		
PREFEITURA MUNICIPAL DE ASSIS CHATEAUBRIAND – PR		
	MUNICÍPIO DE ASSIS CHATEAUBRIAND – PR	RESPONSÁVEL TÉCNICO
ESCALA	1: 75	
DATA		
JUNHO/2015		