



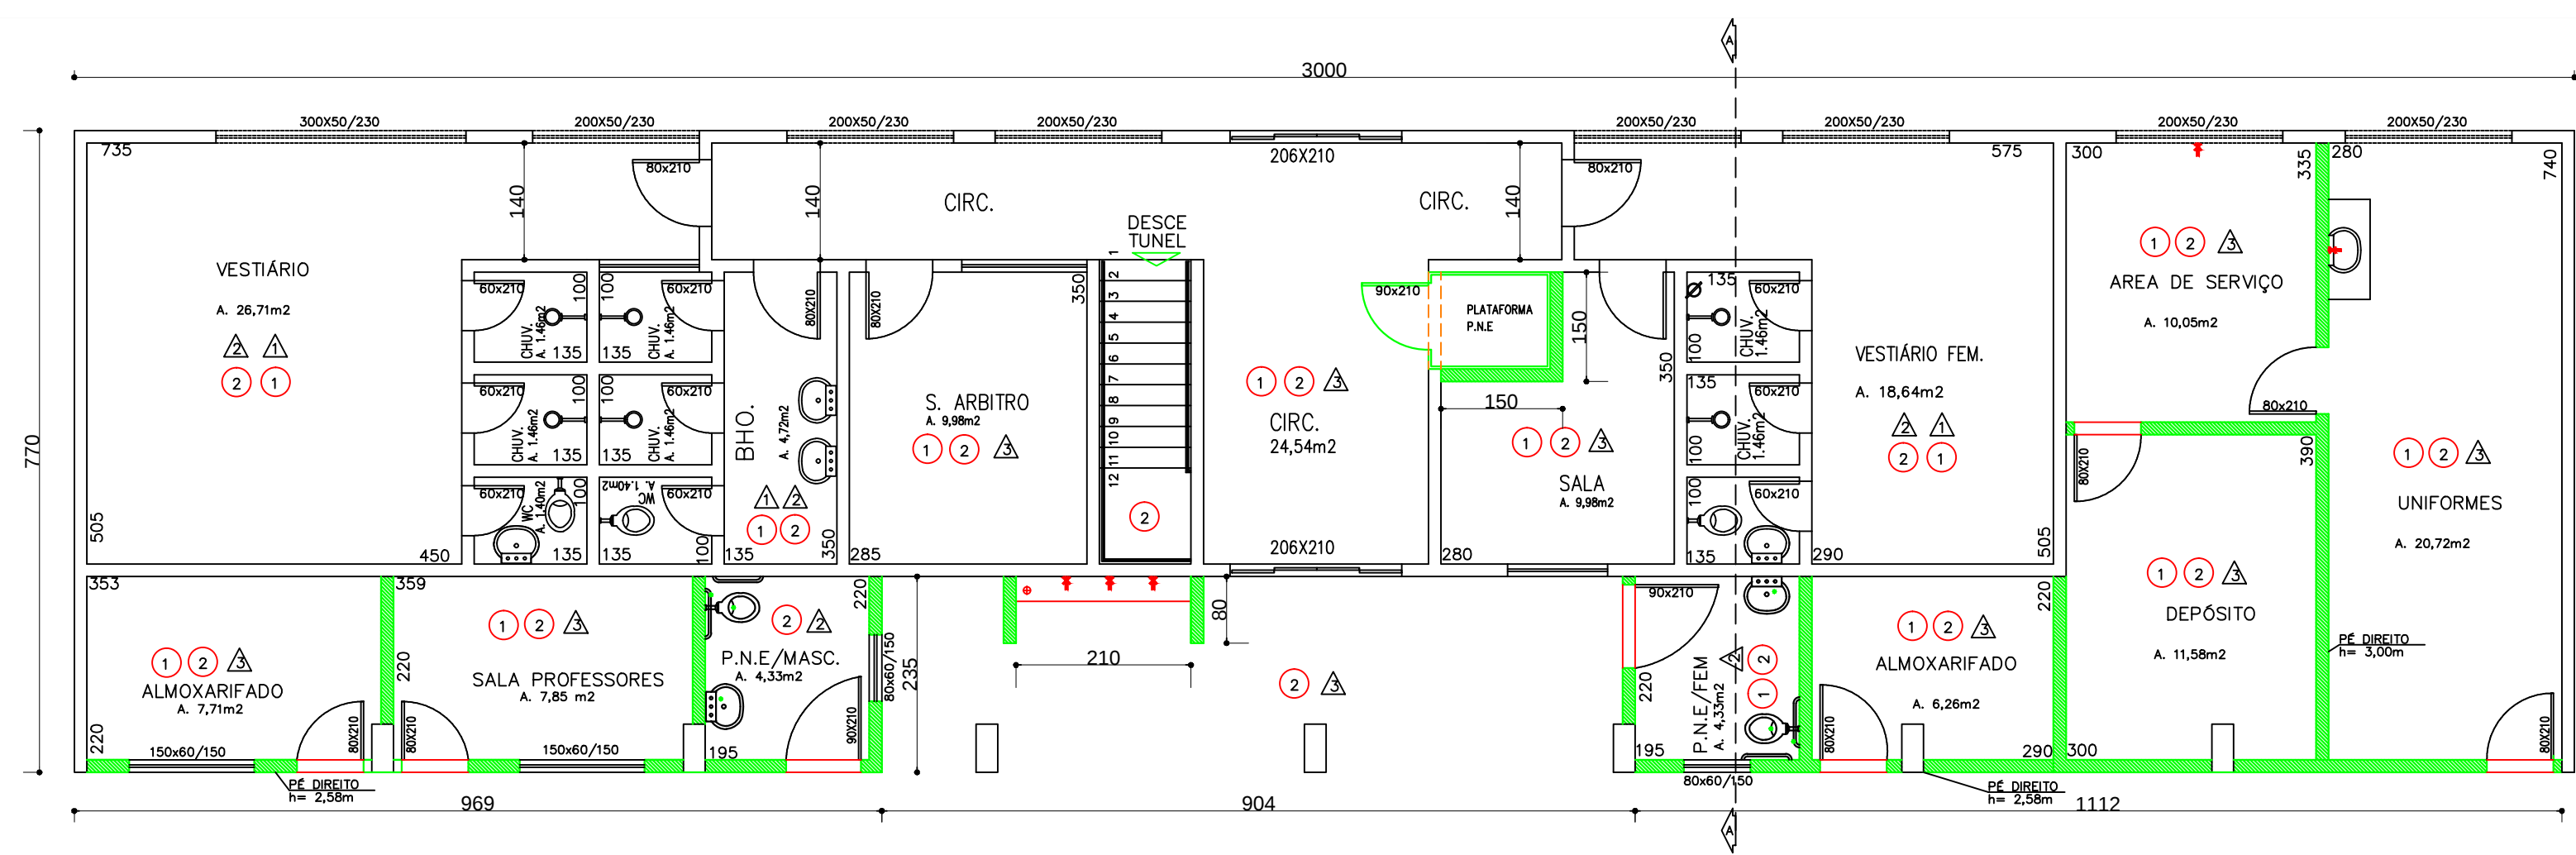

- PAREDES A DEMOLIR- TERREO + SUBSOLO
- PAREDES A CONSTRUIR
- 1 REVESTIMENTO COM PISO CERÂMICO A=177,82 m²
- 2 APLICAÇÃO DE FORRO EM PVC A=202,36m²
- 1 REMOÇÃO DE AZULEJO h=1,65m A=137,51m²
- 2 REVESTIMENTO DE AZULEJO h=2,86m A=377,02m²
- 3 PINTURA TINTA LATEX ACRÍLICA EM PAREDES A=340,61m²

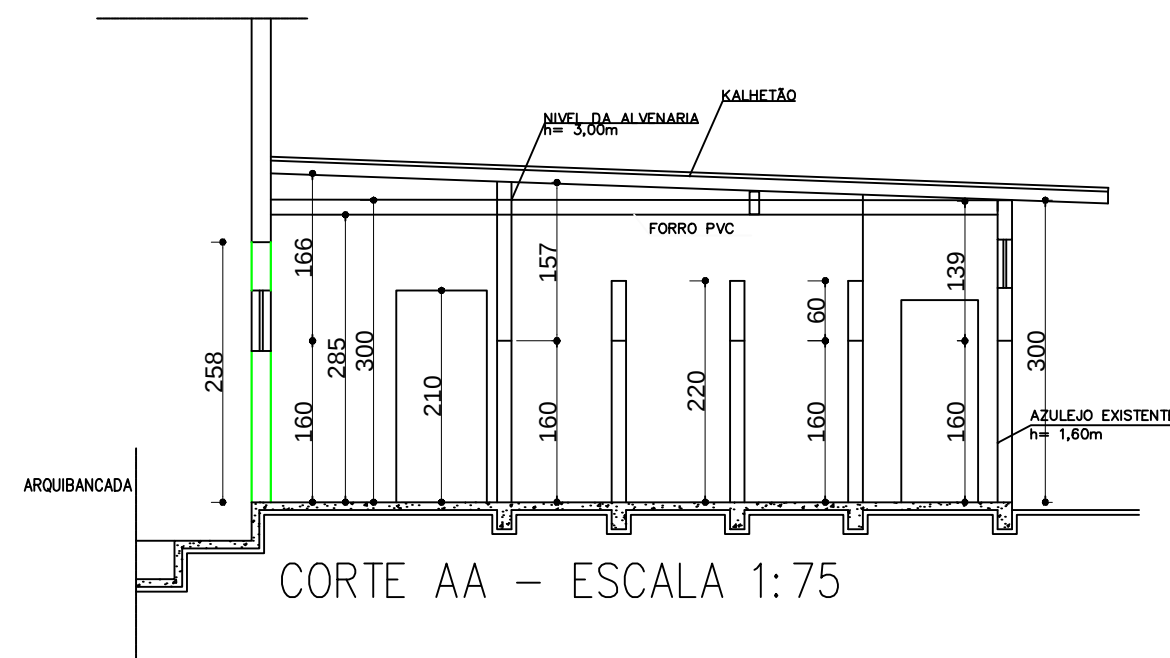

PROJETO ARQUITETÔNICO		FOLHA
REFORMA E MODERNIZAÇÃO DE PRAÇAS ESPORTIVAS		09/14
DISCRIMINAÇÃO		ÁREA CONSTRUIDA 3.096,00m2
PLANTA BAIXA-DETALHAMENTO PISO E PAREDE		
ÁREA DOS VESTIÁRIOS		
ENDEREÇO		
PRAÇA GUADALAJARA – JARDIM PROGRESSO		
PROPRIETÁRIO		
PREFEITURA MUNICIPAL DE ASSIS CHATEAUBRIAND – PR		
	MUNICÍPIO DE ASSIS CHATEAUBRIAND – PR	RESPONSÁVEL TÉCNICO
ESCALA	1: 75	
DATA	JUNHO/2015	