

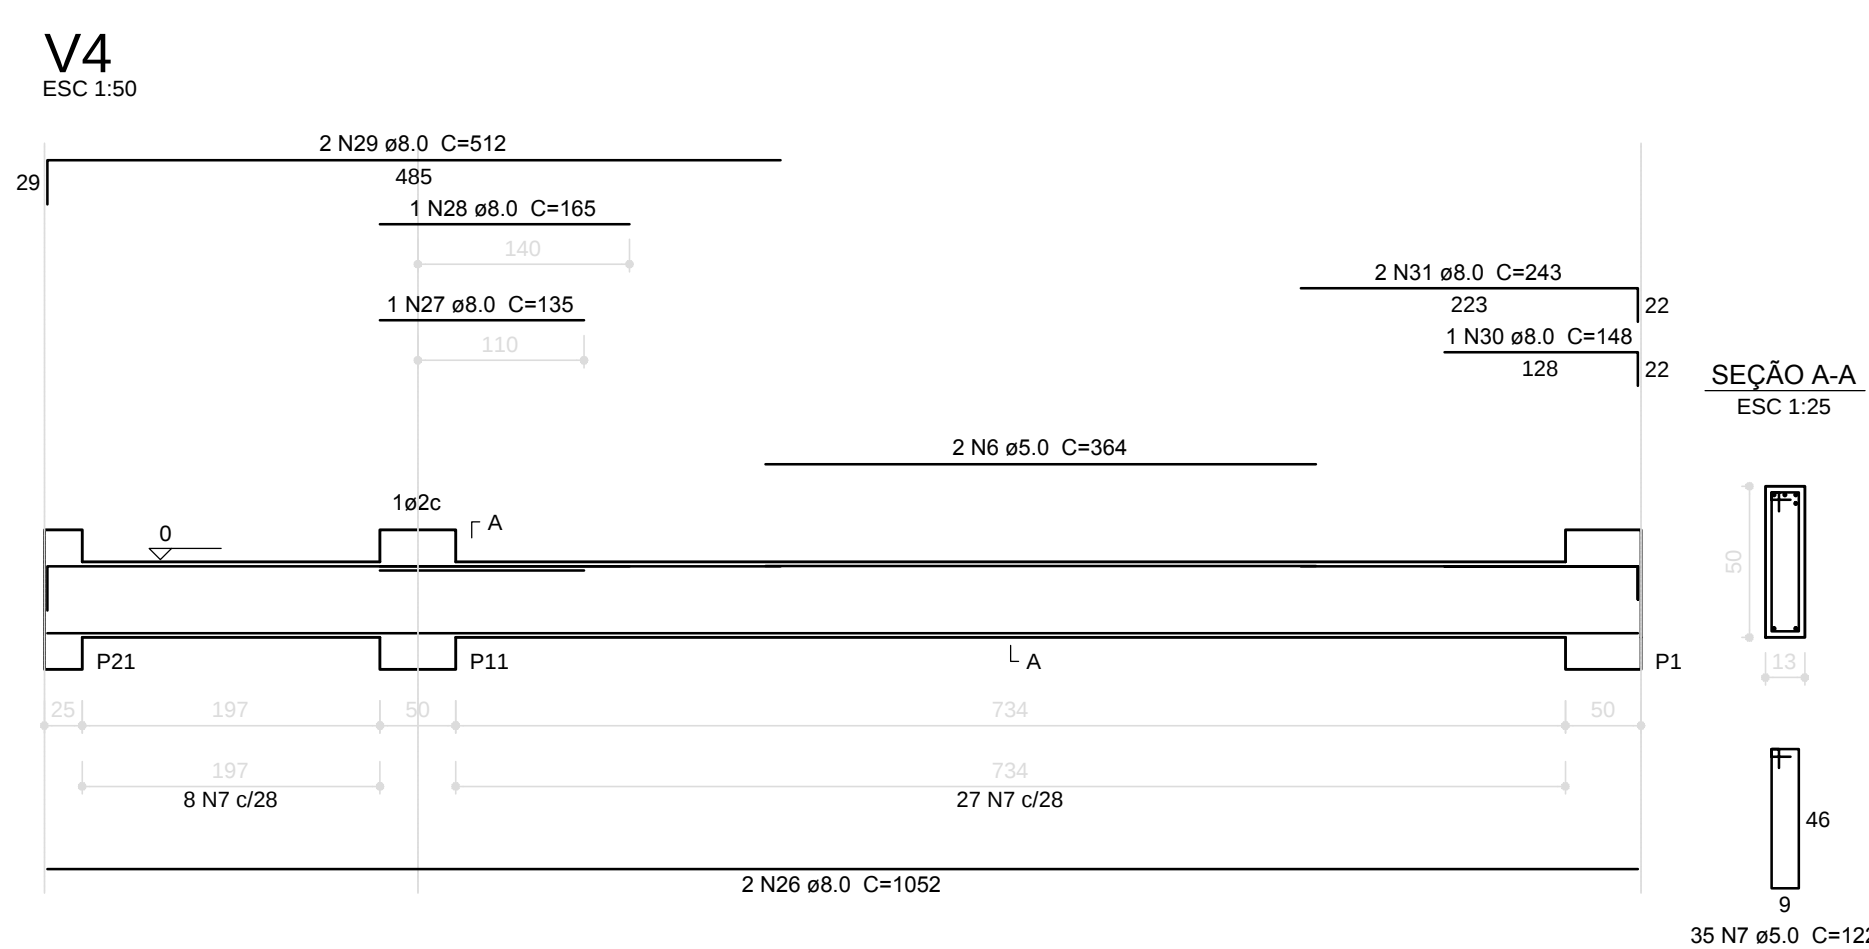
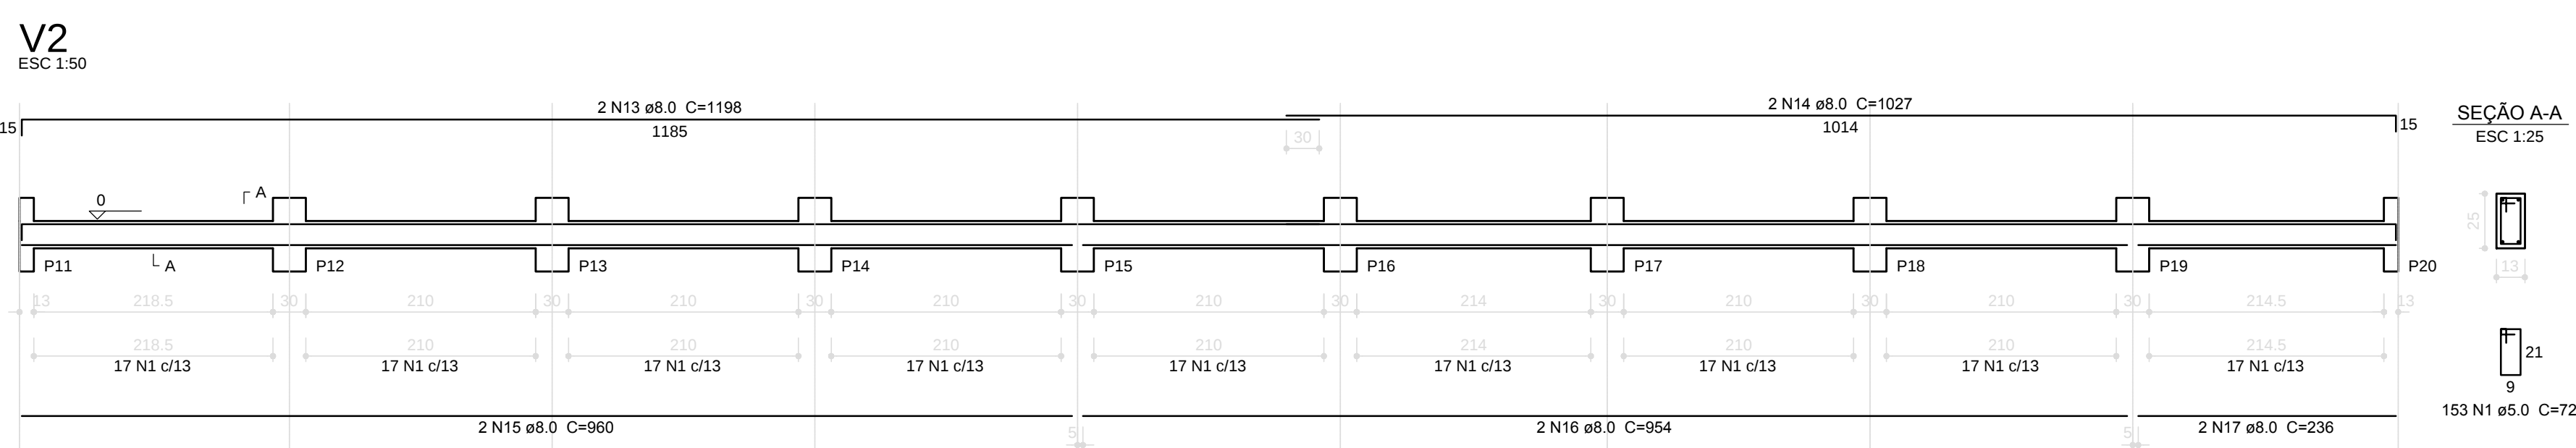


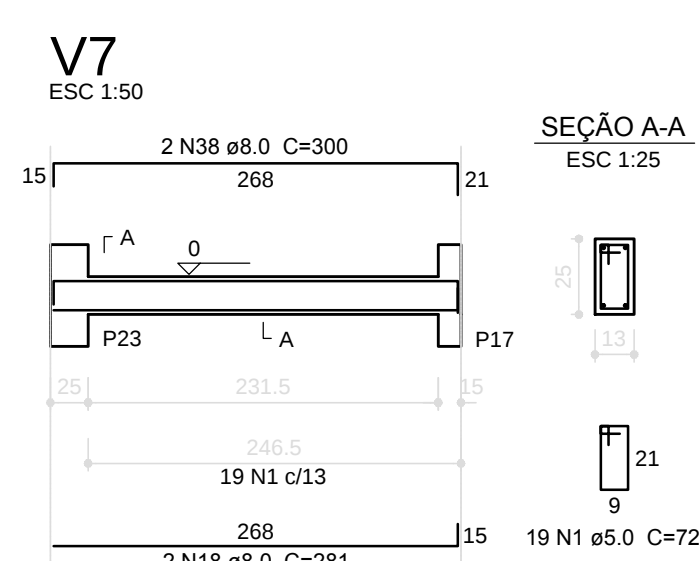

Resumo do aço			
AÇO	DIAM (mm)	C.TOTAL (m)	PESO + 10 % (kg)
CA50	8.0	375.1	162.8
	10.0	23.3	15.8
CA60	5.0	516	87.5
PESO TOTAL (kg)			

Volume de concreto (C-25) = 4,79 m³
Área de forma = 84,45 m²

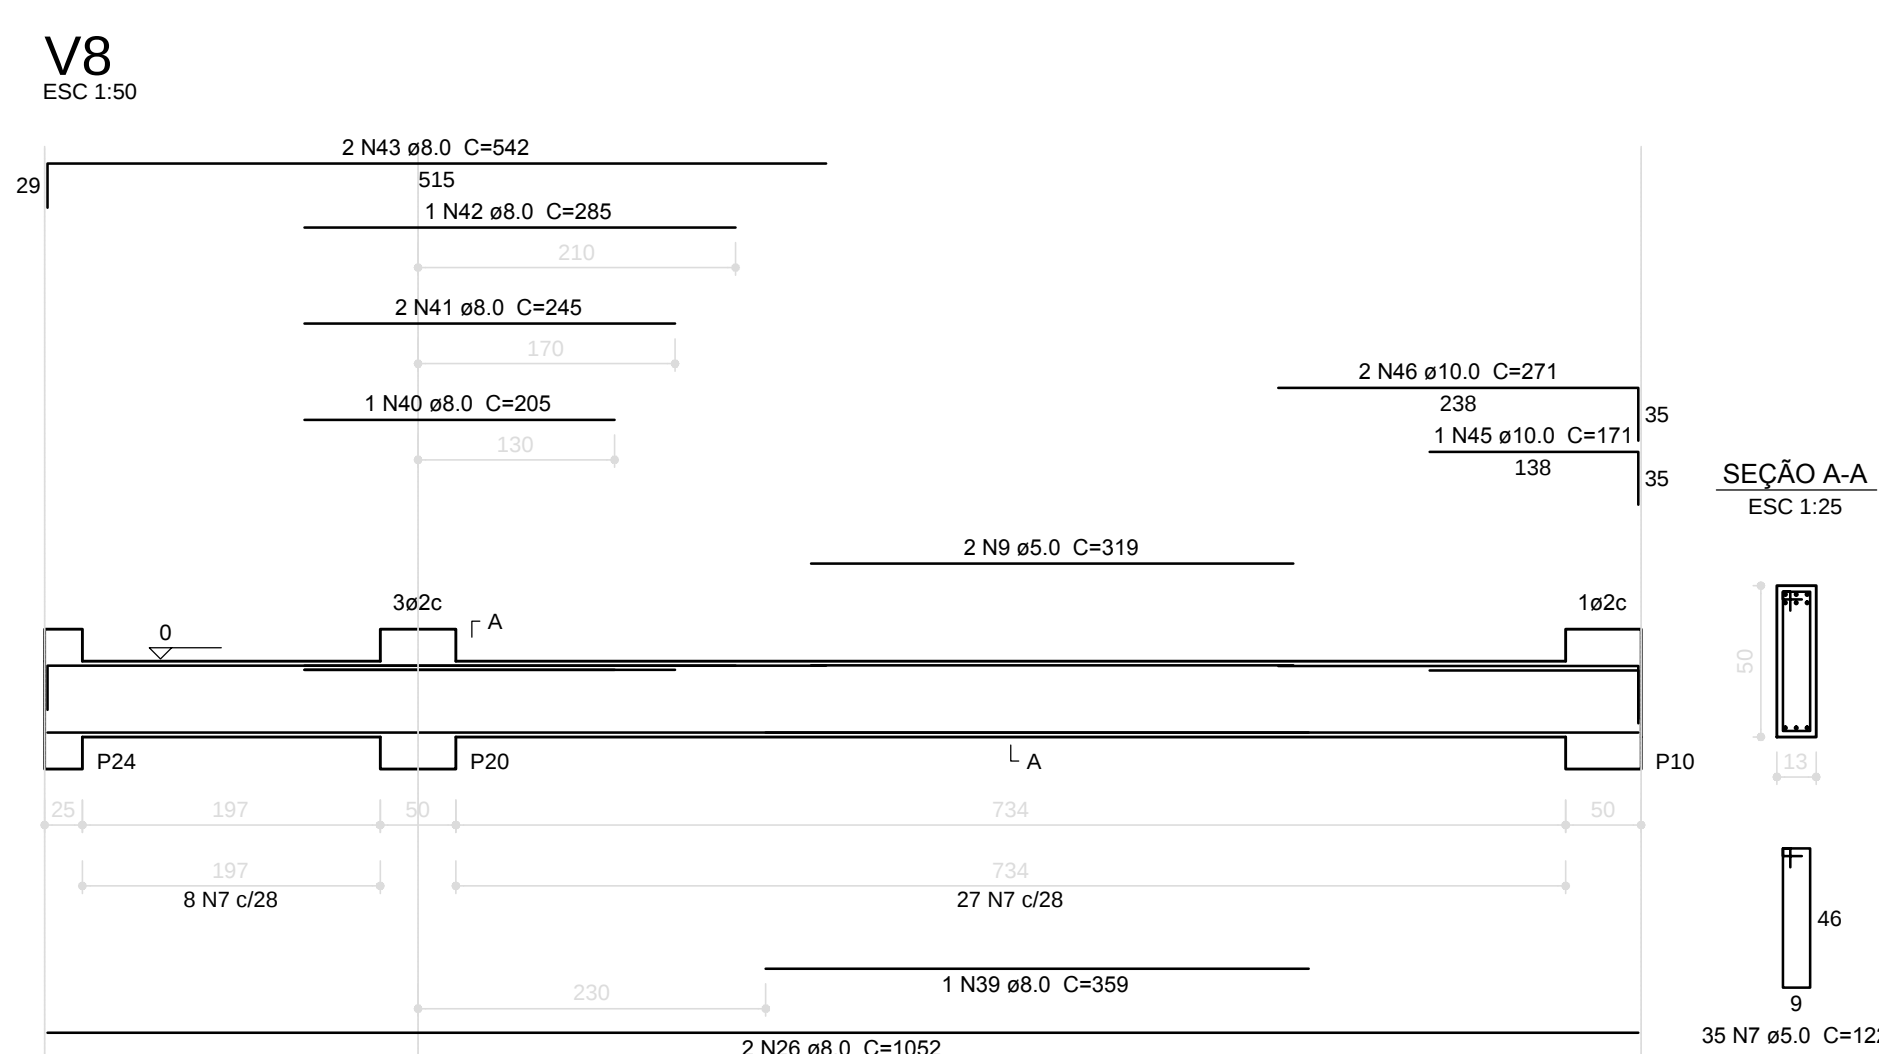

1 VIGAS NÍVEL 000
ESCALA: INDICADA

		Ministério da Educação			
PROJETO PADRÃO - FNDE					
PROPRIETÁRIO :					
ENDEREÇO:					
MUNICÍPIO - UF:					
PROPRIETÁRIO					
RESP. TÉCNICO CREA					
AUTOR DO PROJETO CAU					
DLFO				CREA	
				RA	
OBSERVAÇÕES:					
ESCOLA 12 SALAS DE AULA					
PROJETO DE ESTRUTURA					
COORDENAÇÃO COGEST - Coordenação Geral de Infraestrutura Educativa(1)		BLOCO B: PEDAGÓGICO VIGAS NÍVEL 000		SCV	
REVISÃO R.03		ESCALA INDICADA DATA EMISSÃO MAIO/2014		PRANCHAS 10/42	
FORMATO (114x594)					