




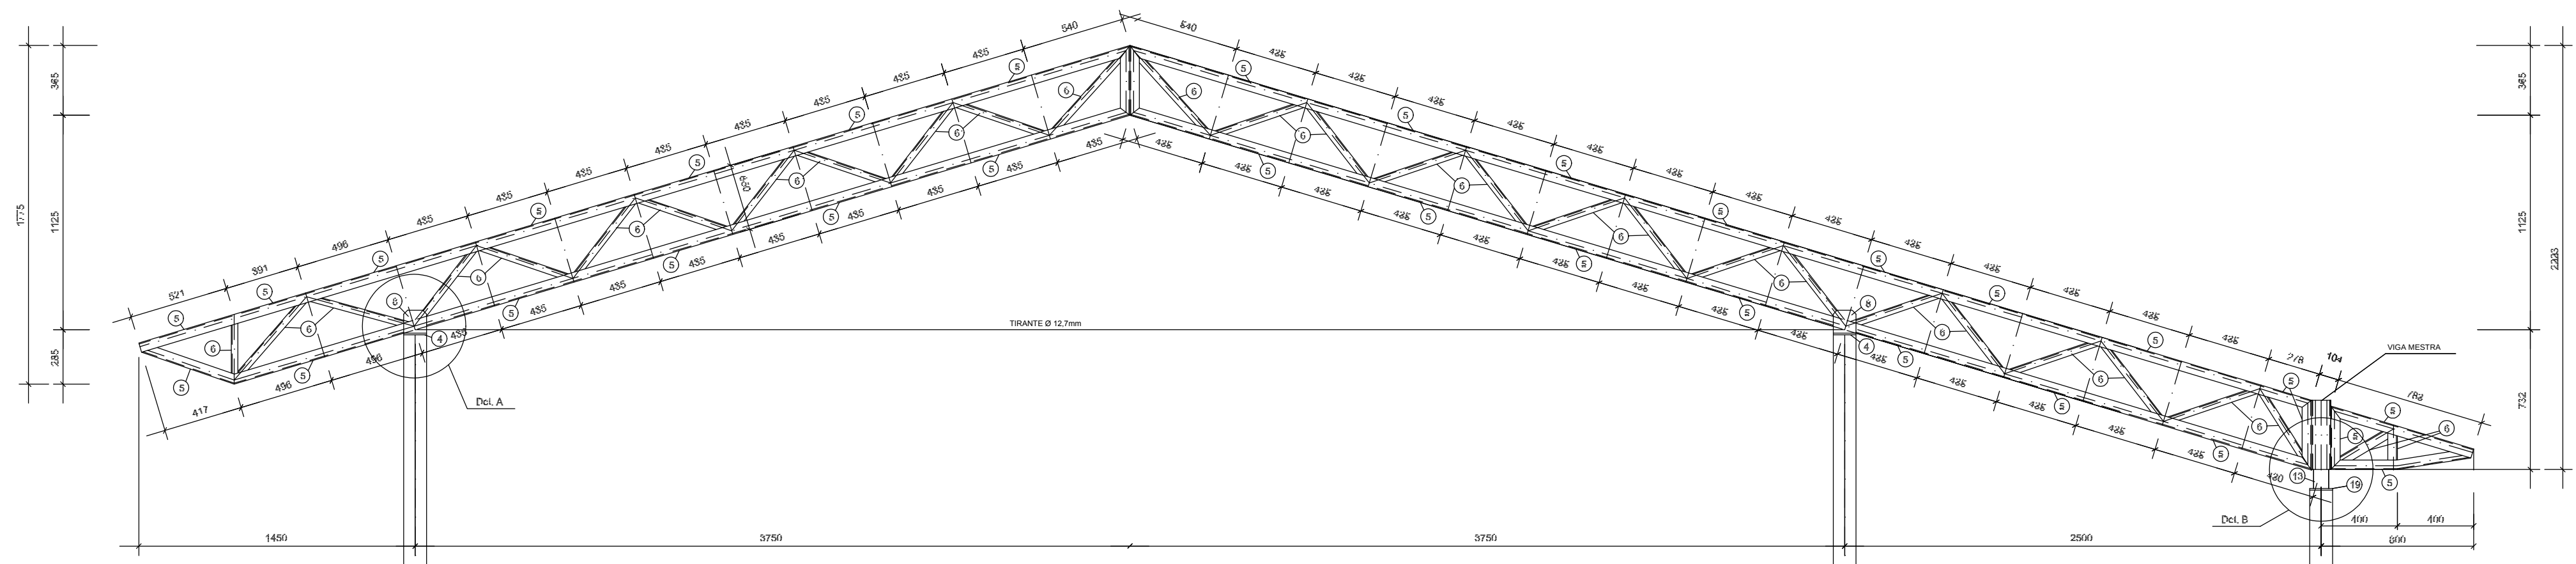


1 TR1 (x10)
ESCALA 1/25

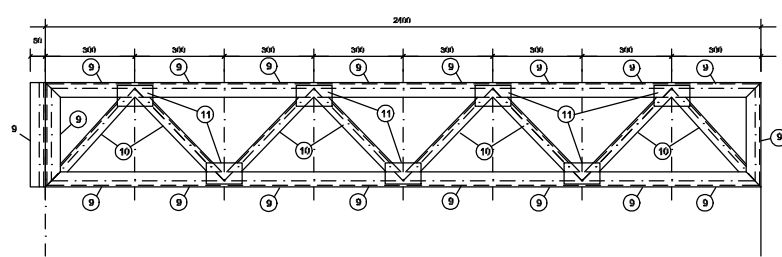

2 VM - mod 1 esq. (x1)
ESCALA 1/25

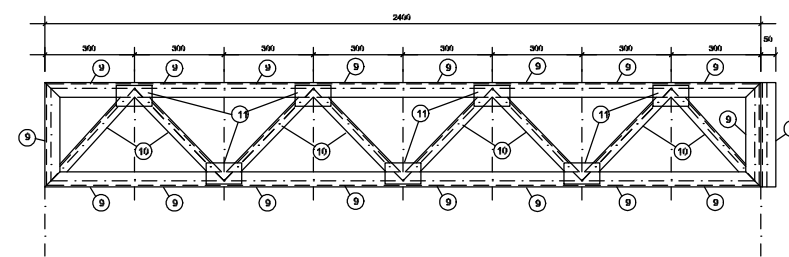

3 VM - mod 1 dir. (x1)
ESCALA 1/25

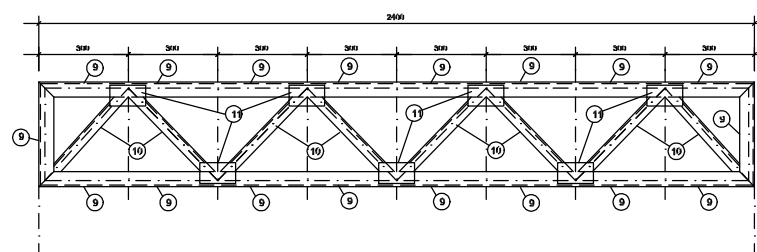

4 VM - mod 2 (x7)
ESCALA 1/25



PROJETO PADRÃO - FNDE

MUNICÍPIO – UF: _____
PROPRIETÁRIO: _____
ENDEREÇO: _____

PROPRIETÁRIO _____
RESP. TÉCNICO _____ CREA _____
AUTOR DO PROJETO _____

DLFO _____ CREA _____
RA _____

OBSERVAÇÕES: _____

ESCOLA 12 SALAS DE AULA PROJETO ESTRUTURA METÁLICA

COORDENAÇÃO CGEST - Coordenação Geral de Infraestrutura Educativa	BLOCO B: PEDAGÓGICO DETALHE TRELIÇA TR1 VIGA MESTRA (VM), módulos 1,2,3		SMT
	REVISÃO R.03	ESCALA INDICADA DATA EMISSÃO MAIO / 2014	
FORMATO (841x420)			PRANCHA 07/30