



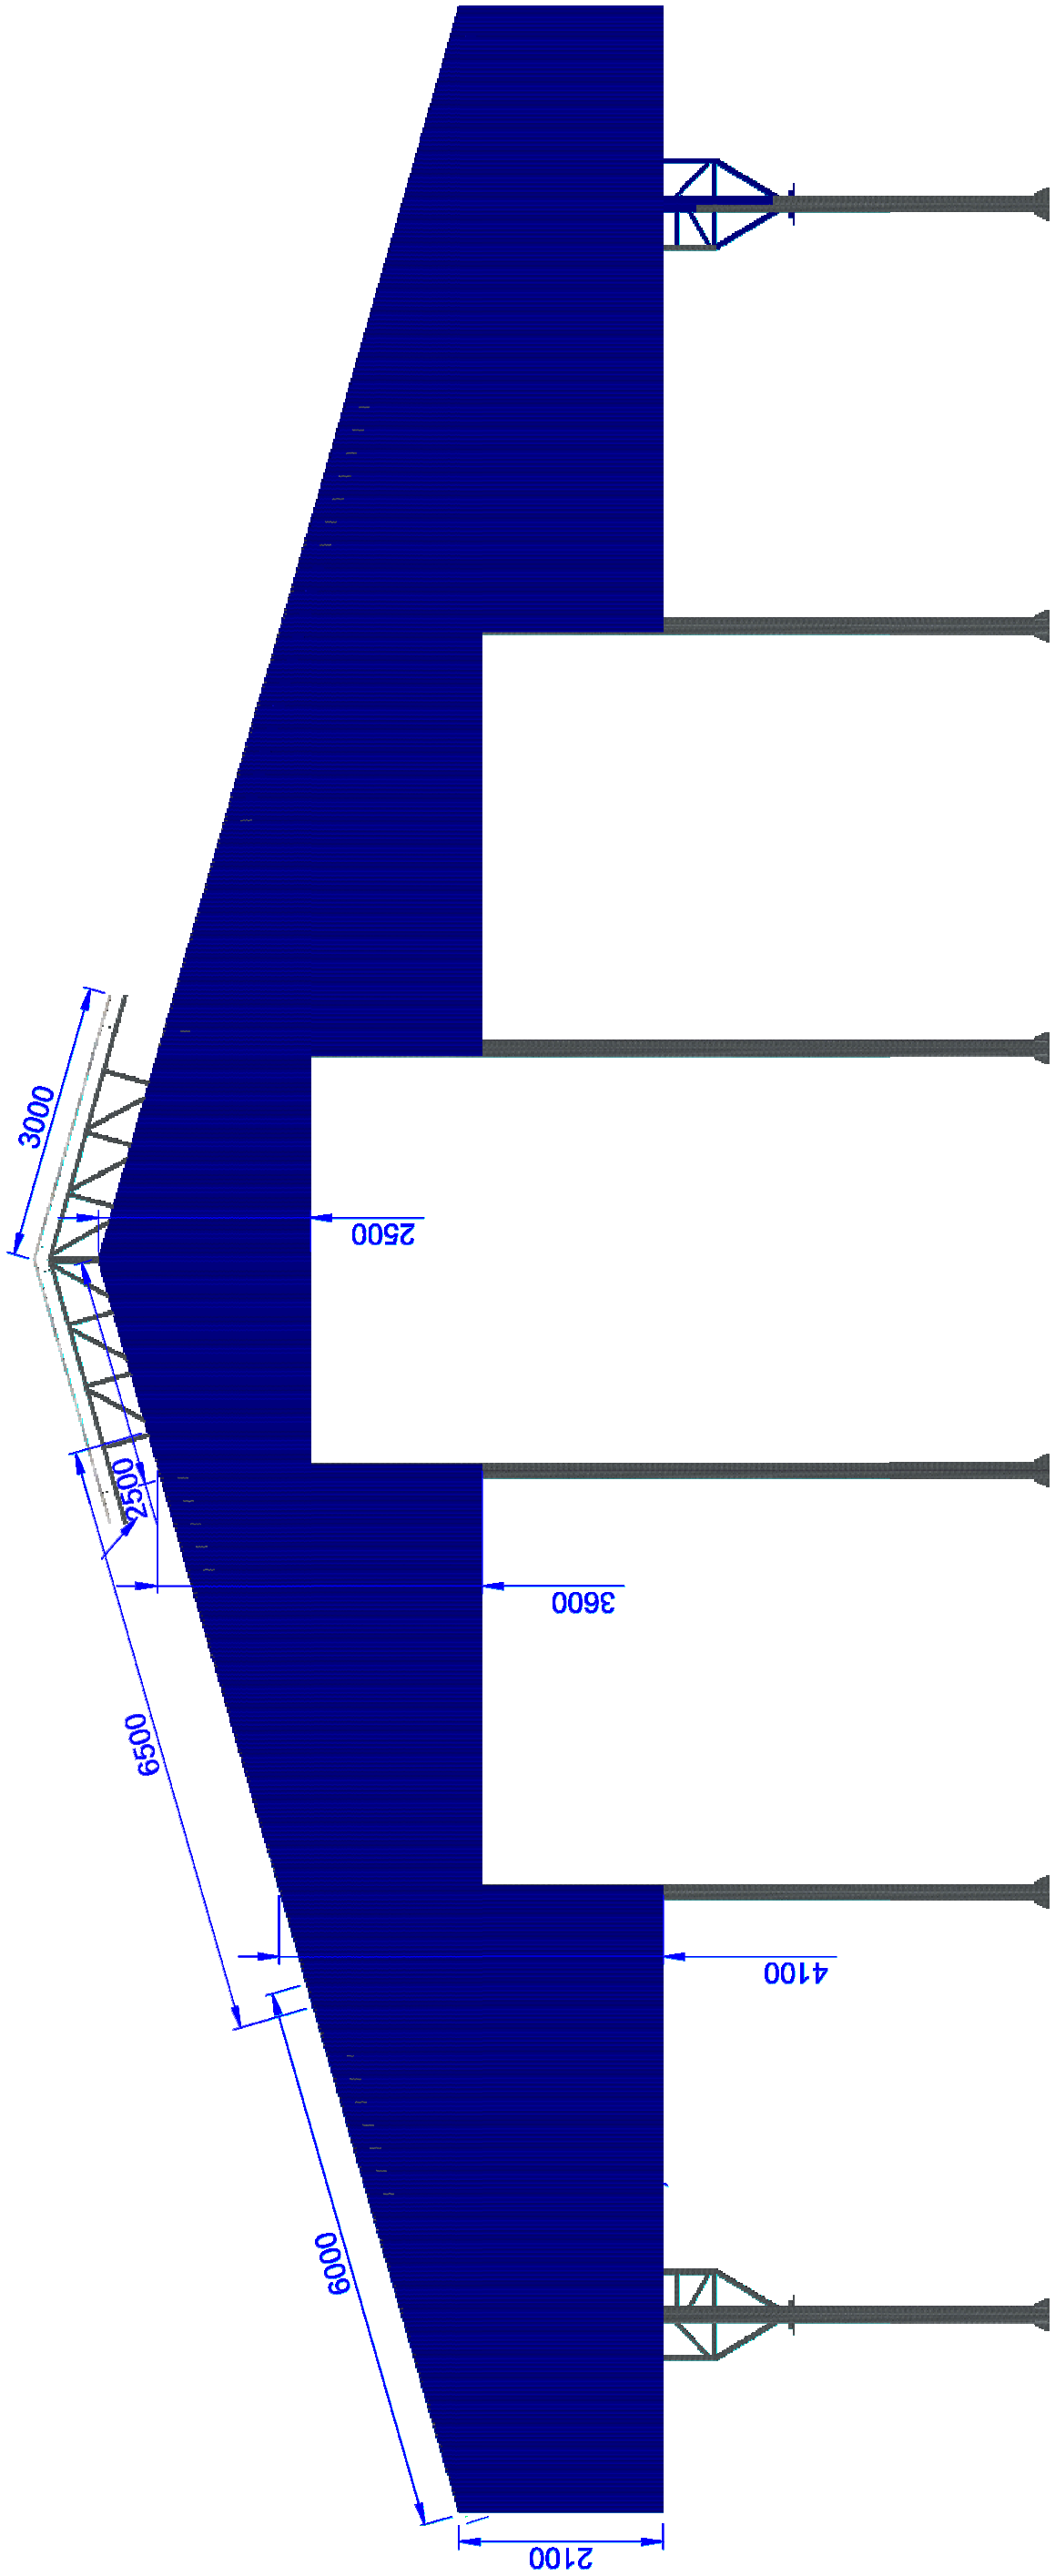

1 ELEVACÃO
ESCALA 1/75

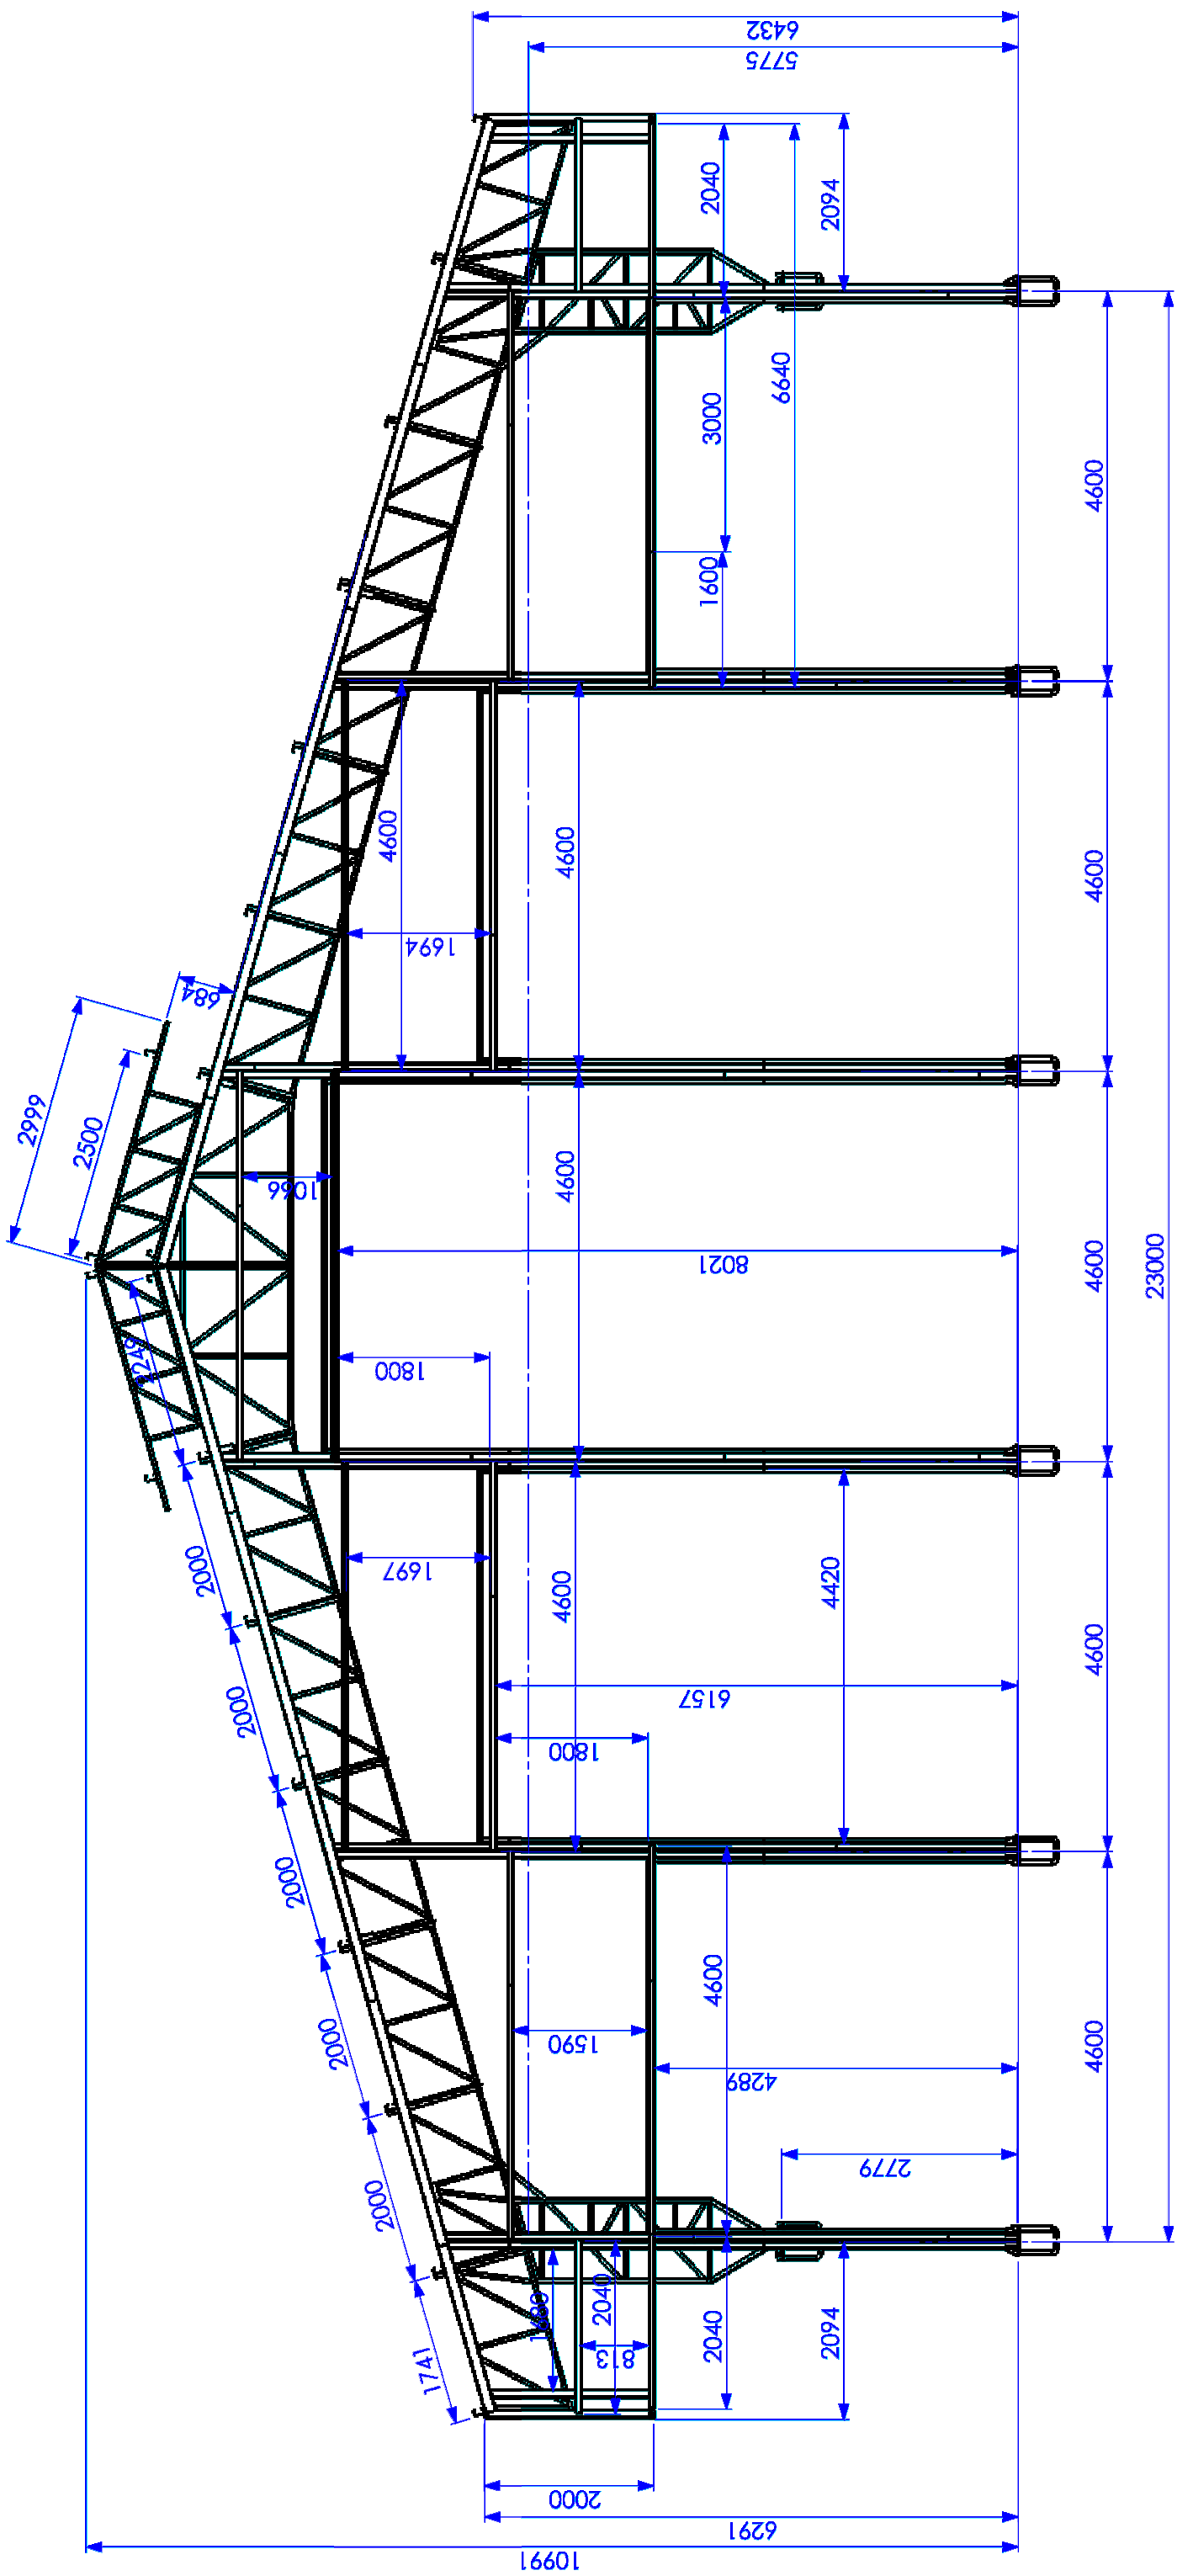

2 ELEVACÃO
ESCALA 1/75

FNDE Fundo Nacional de Desenvolvimento da Educação Ministério da Educação GOVERNO FEDERAL BRASIL PAÍS RICO E PAÍS SEM POBREZA	
PROJETO PADRÃO - FNDE	
MUNICÍPIO – UF:	
PROPRIETÁRIO:	
ENDEREÇO:	
PROPRIETÁRIO	
RESP. TÉCNICO	CAU/CREA
DLFO	CAU/CREA
RA	
OBSERVAÇÕES:	
ESCOLA 12 SALAS DE AULA	
PROJETO DE ESTRUTURA METÁLICA	
COORDENAÇÃO CGEST - Coordenação Geral de Infraestrutura Educcional	BLOCO G: QUADRA COBERTA ELEVACOES DA ESTRUTURA
COORDENAÇÃO CGEST - Coordenação Geral de Infraestrutura Educcional	REVISÃO R.03
FORMATO (69x480)	ESCALA 1/75 DATA EMISSÃO MAIO/2014
PRANCHAS 26/30	