




**1** ESQUEMA GERAL DA ESTRUTURA  
ESCALA 1/75

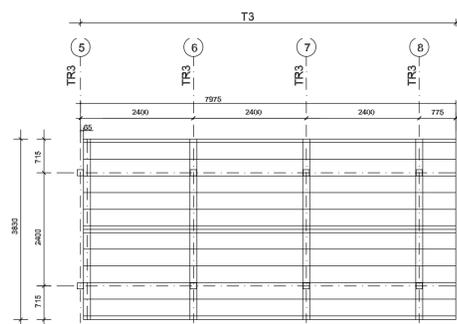

**2** ESQUEMA GERAL DA ESTRUTURA  
ESCALA 1/75

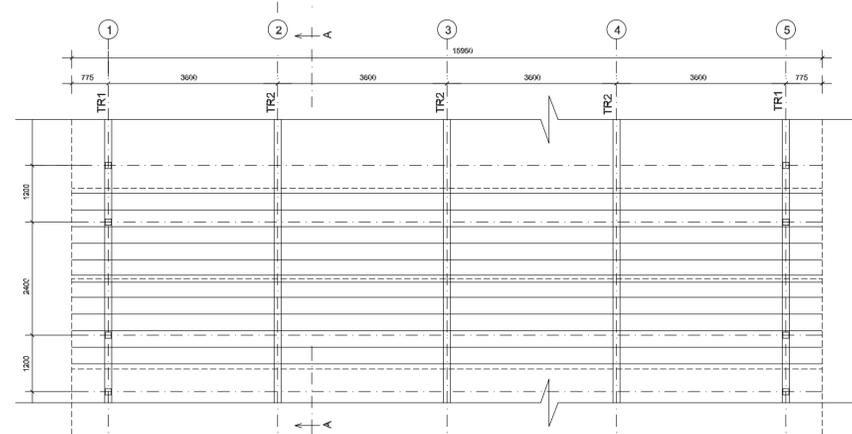

**3** ESQUEMA GERAL DA ESTRUTURA  
ESCALA 1/100

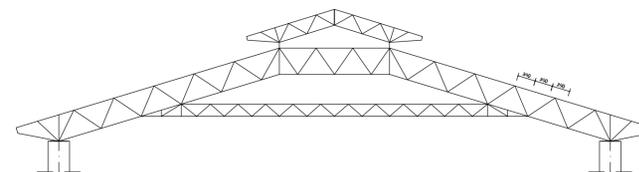

**4** CORTE AA (TR2)  
ESCALA 1/100

**PROJETO PADRÃO - FNDE**

MUNICÍPIO – UF:  
PROPRIETÁRIO:  
ENDEREÇO:

PROPRIETÁRIO  
RESP. TÉCNICO CREA  
AUTOR DO PROJETO

DLFO	CREA
	RA

OBSERVAÇÕES:

**ESCOLA 12 SALAS DE AULA**  
**PROJETO ESTRUTURA METÁLICA**

COORDENAÇÃO CGEST - Coordenação Geral de Infraestrutura Educativa	BLOCO A: ADMINISTRATIVO ESQUEMA GERAL DA ESTRUTURA CORTE AA		<b>SMT</b>
	REVISÃO	ESCALA INDICADA DATA EMISSÃO MAIO / 2014	
FORMATO (841x420)			