




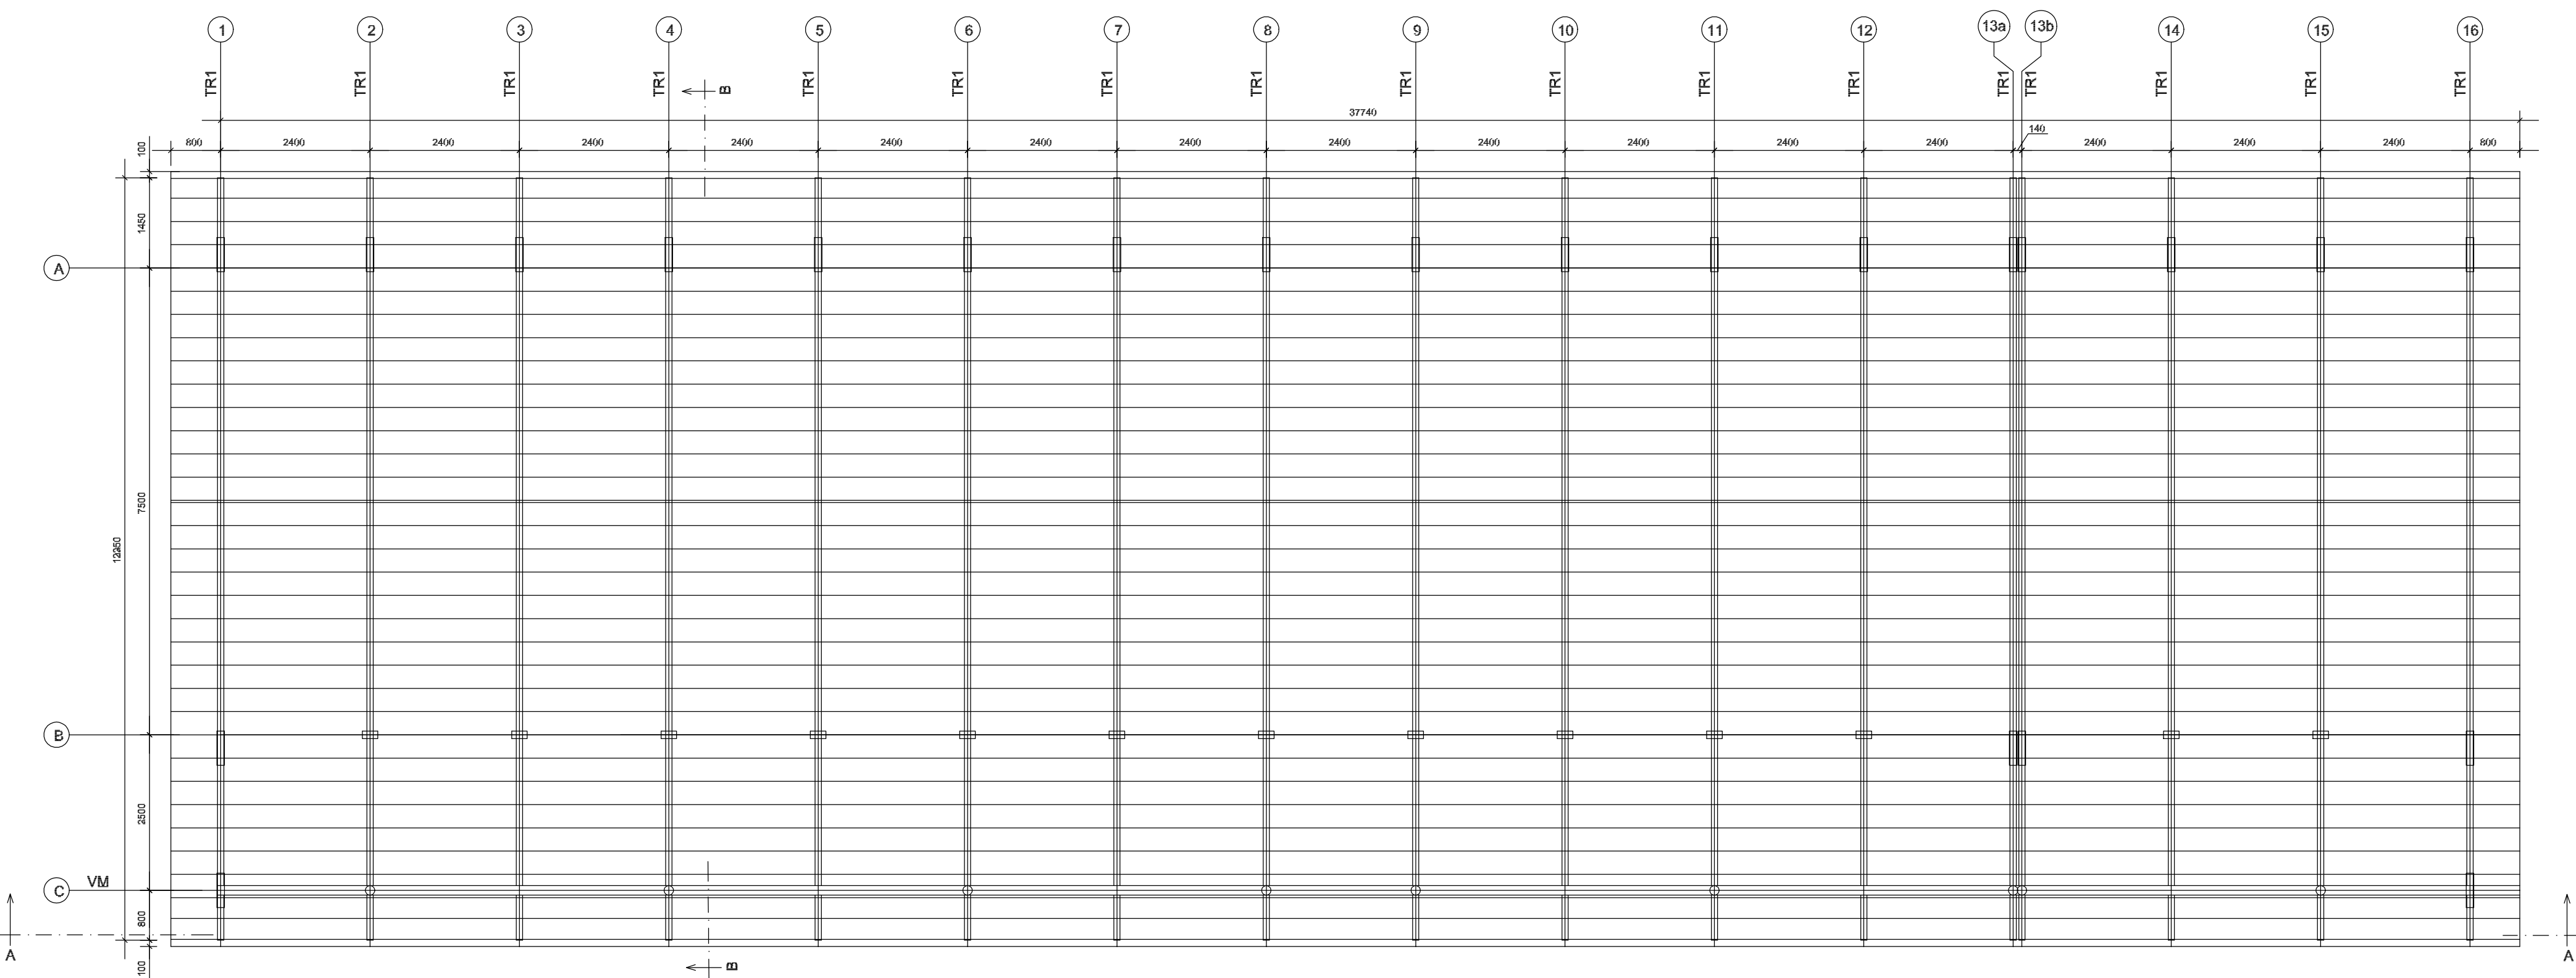

1 ESQUEMA GERAL DA ESTRUTURA
ESCALA 1/75

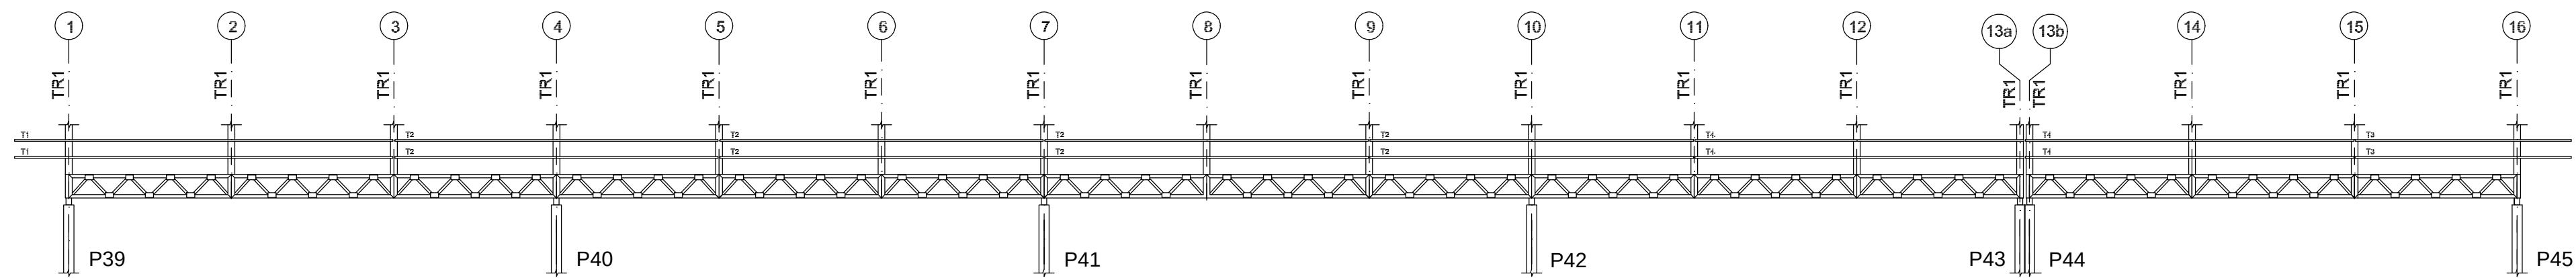

2 CORTE AA
ESCALA 1/75

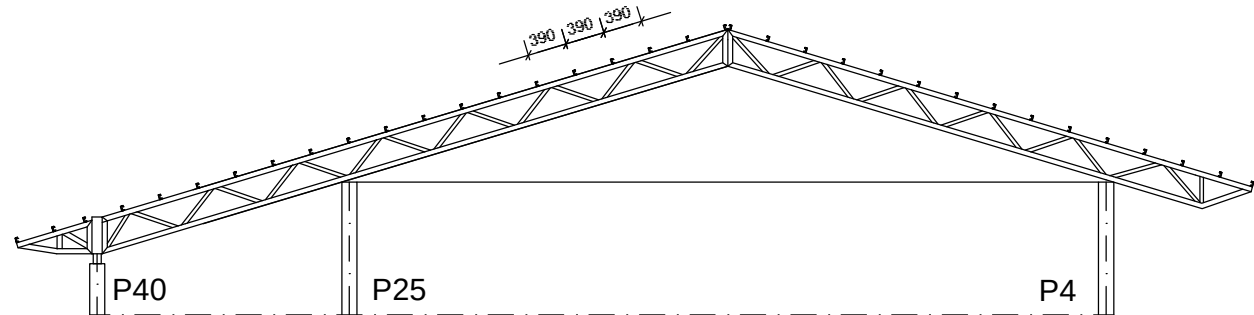

3 CORTE BB
ESCALA 1/75

FNDE Fundo Nacional de Desenvolvimento da Educação Ministério da Educação GOVERNO FEDERAL BRASIL PAÍS RICO É PAÍS SEM POBREZA			
PROJETO PADRÃO - FNDE			
MUNICÍPIO – UF:			
PROPRIETÁRIO:			
ENDEREÇO:			
PROPRIETÁRIO			
RESP. TÉCNICO		CREA	
AUTOR DO PROJETO			
DLFO		CREA	
		RA	
OBSERVAÇÕES:			
ESCOLA 12 SALAS DE AULA			
PROJETO ESTRUTURA METÁLICA			
COORDENAÇÃO CGEST - Coordenação Geral de Infraestrutura Educacional		BLOCO F: PEDAGÓGICO ESQUEMA GERAL DA ESTRUTURA CORTE AA - CORTE BB	
FORMATO (841x420)		REVISÃO R.03	
		ESCALA INDICADA DATA EMISSÃO MAIO / 2014	
		PRANCHA 22/30	
SMT			