




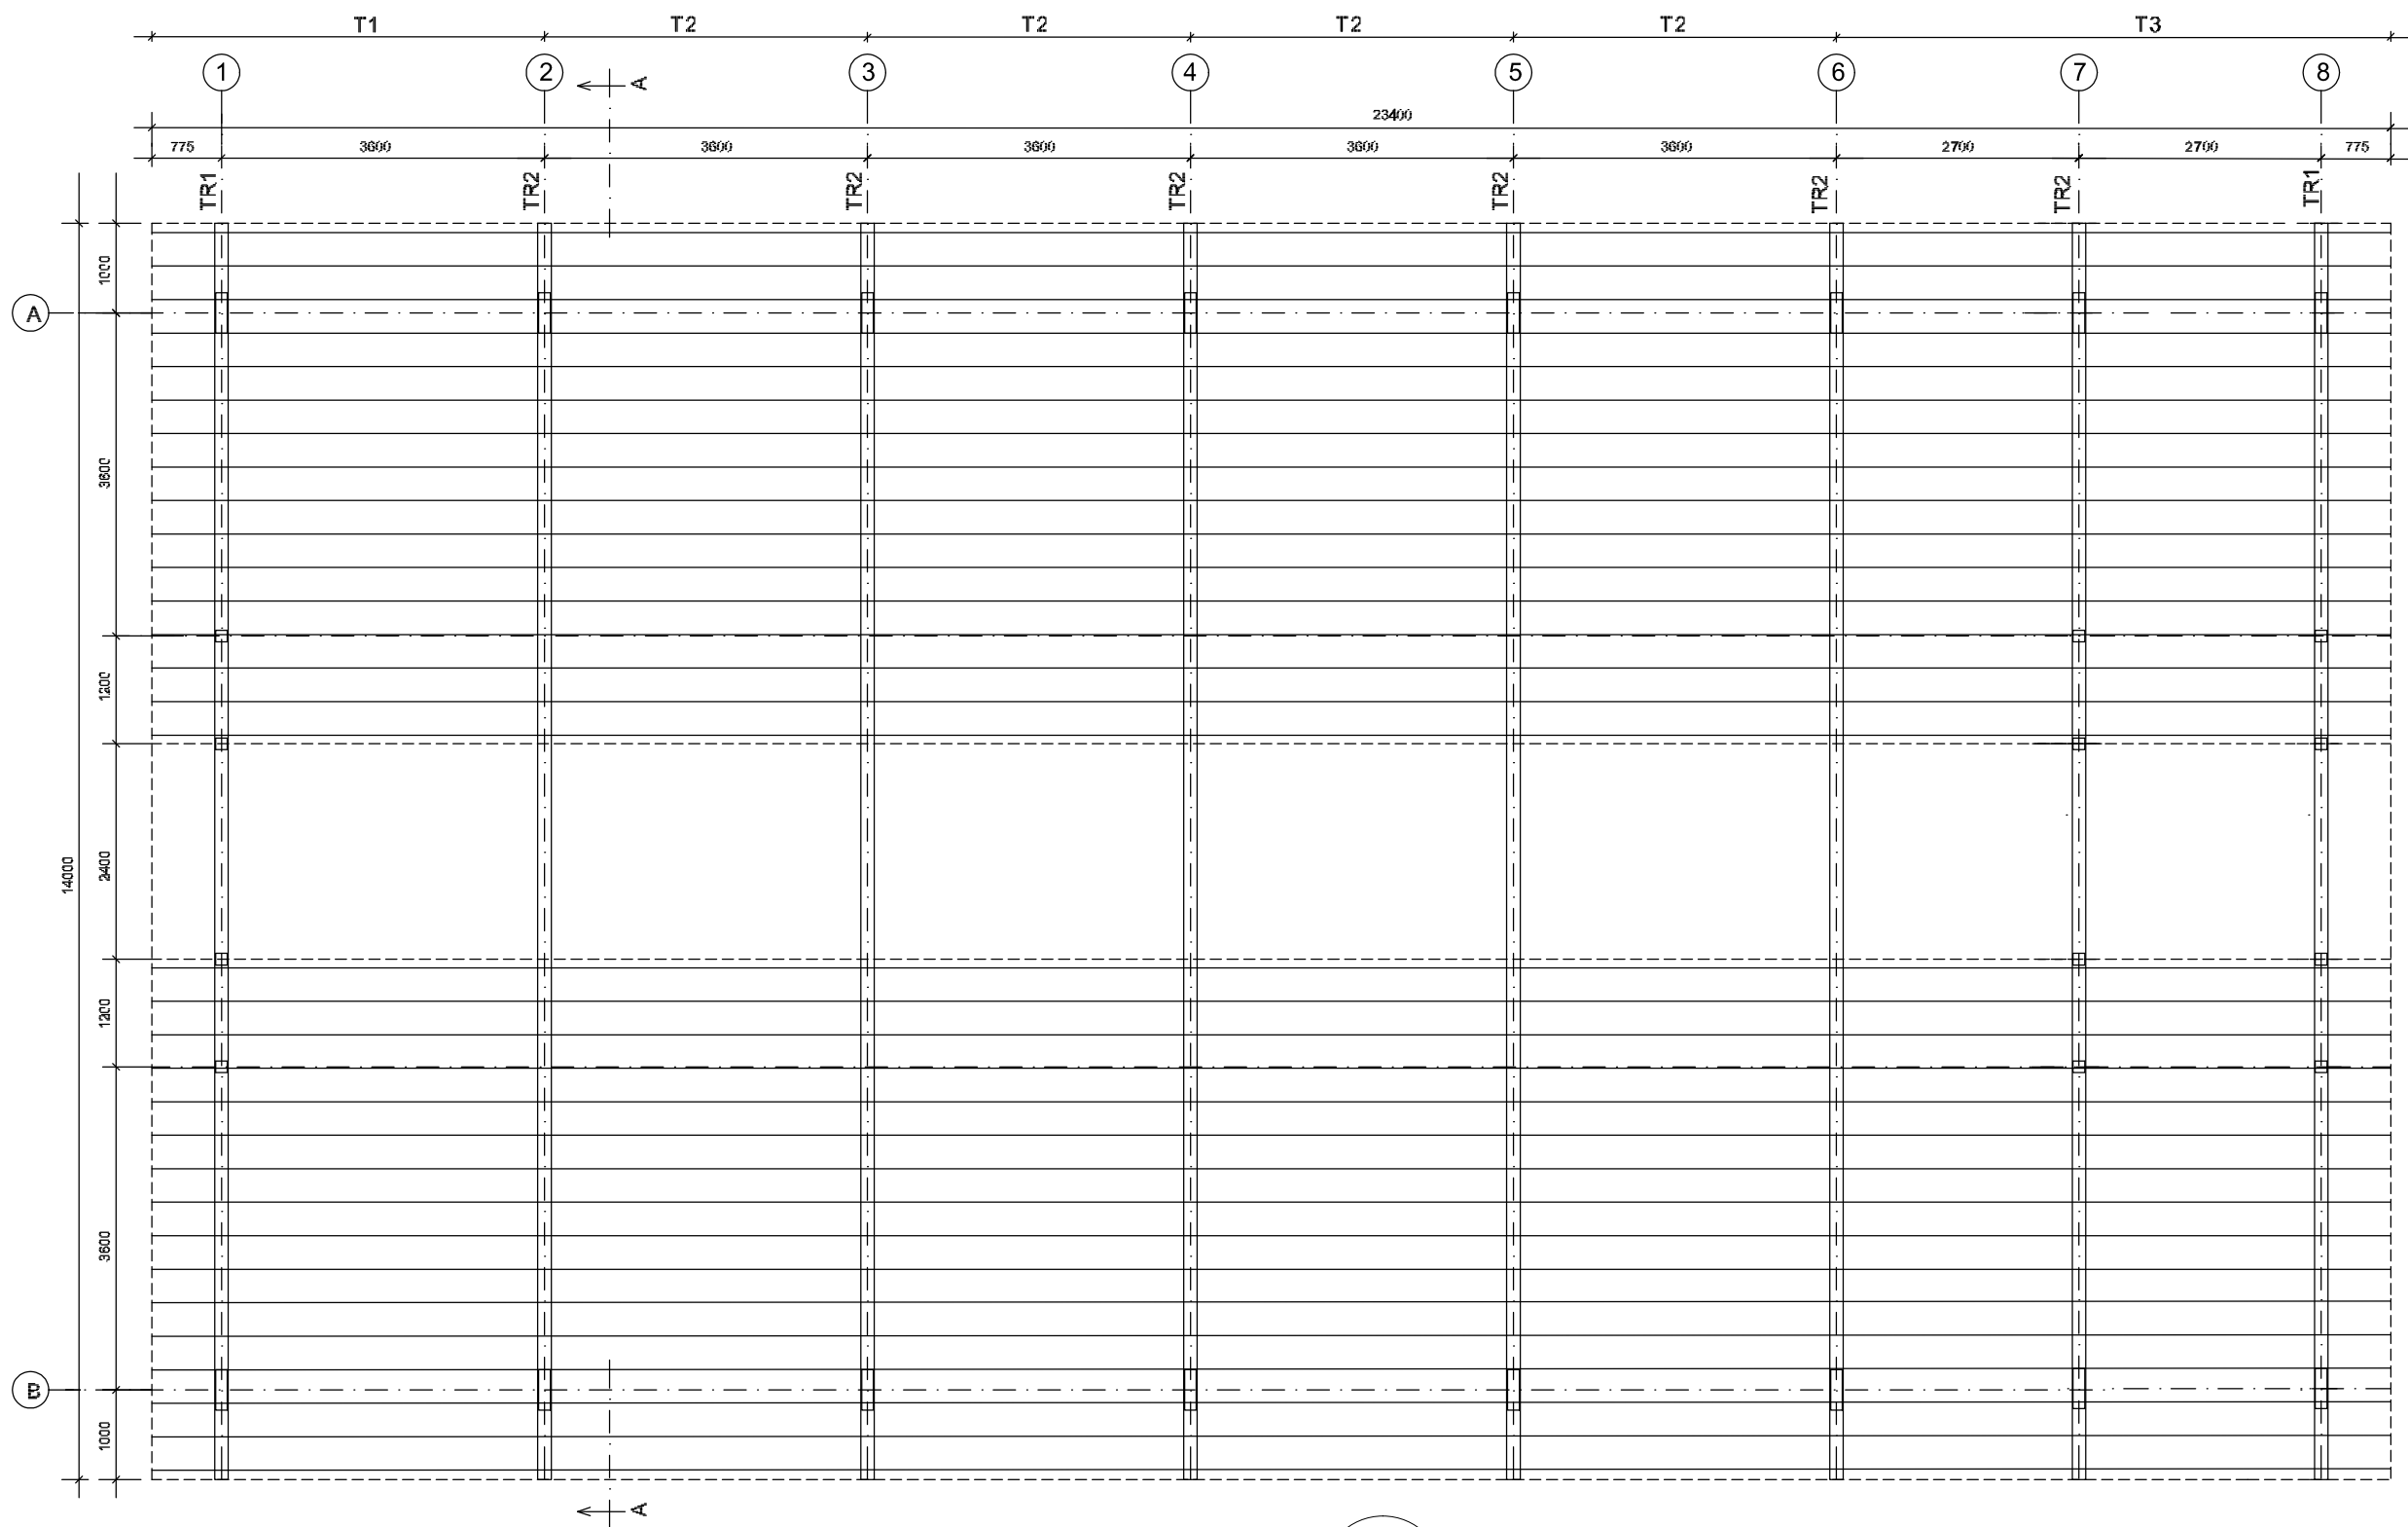

1 ESQUEMA GERAL DA ESTRUTURA
ESCALA 1/75

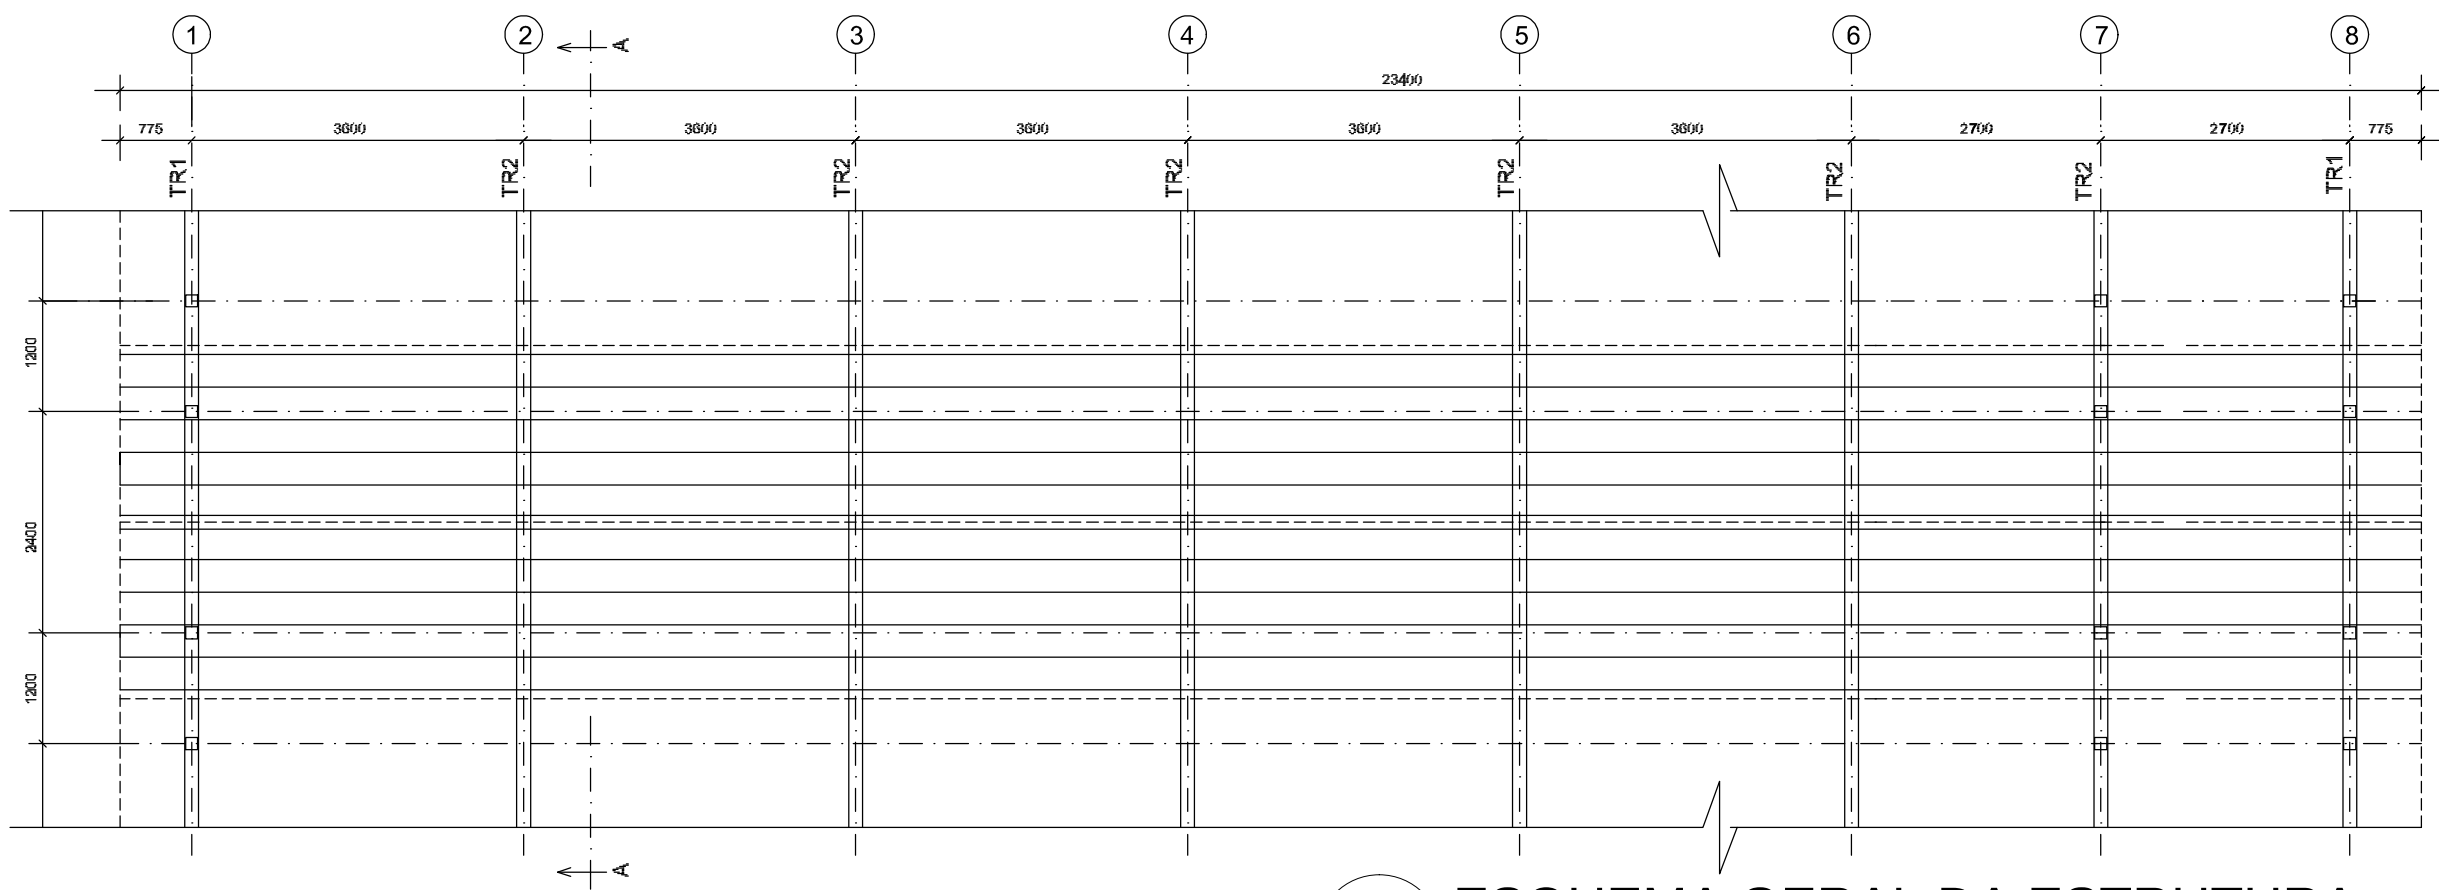

2 ESQUEMA GERAL DA ESTRUTURA
ESCALA 1/75

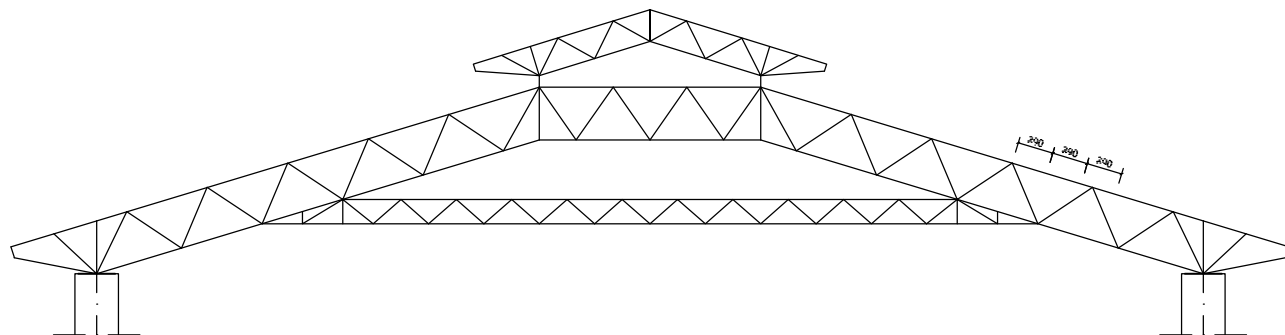

3 CORTE AA (TR2)
ESCALA 1/100

FNDE Fundo Nacional de Desenvolvimento da Educação Ministério da Educação GOVERNO FEDERAL BRASIL PAÍS RICO É PAÍS SEM POBREZA		
PROJETO PADRÃO - FNDE		
MUNICÍPIO – UF:		
PROPRIETÁRIO:		
ENDEREÇO:		
PROPRIETÁRIO		
RESP. TÉCNICO		CREA
AUTOR DO PROJETO		
DLFO	CREA	
	RA	
OBSERVAÇÕES:		
ESCOLA 12 SALAS DE AULA		
PROJETO ESTRUTURA METÁLICA		
COORDENAÇÃO CGEST - Coordenação Geral de Infraestrutura Educacional	BLOCO D: SERVIÇO ESQUEMA GERAL DA ESTRUTURA CORTE AA	SMT
REVISÃO R.03	ESCALA INDICADA DATA EMISSÃO MAIO / 2014	PRANCHA 14/30
FORMATO (594x420)		