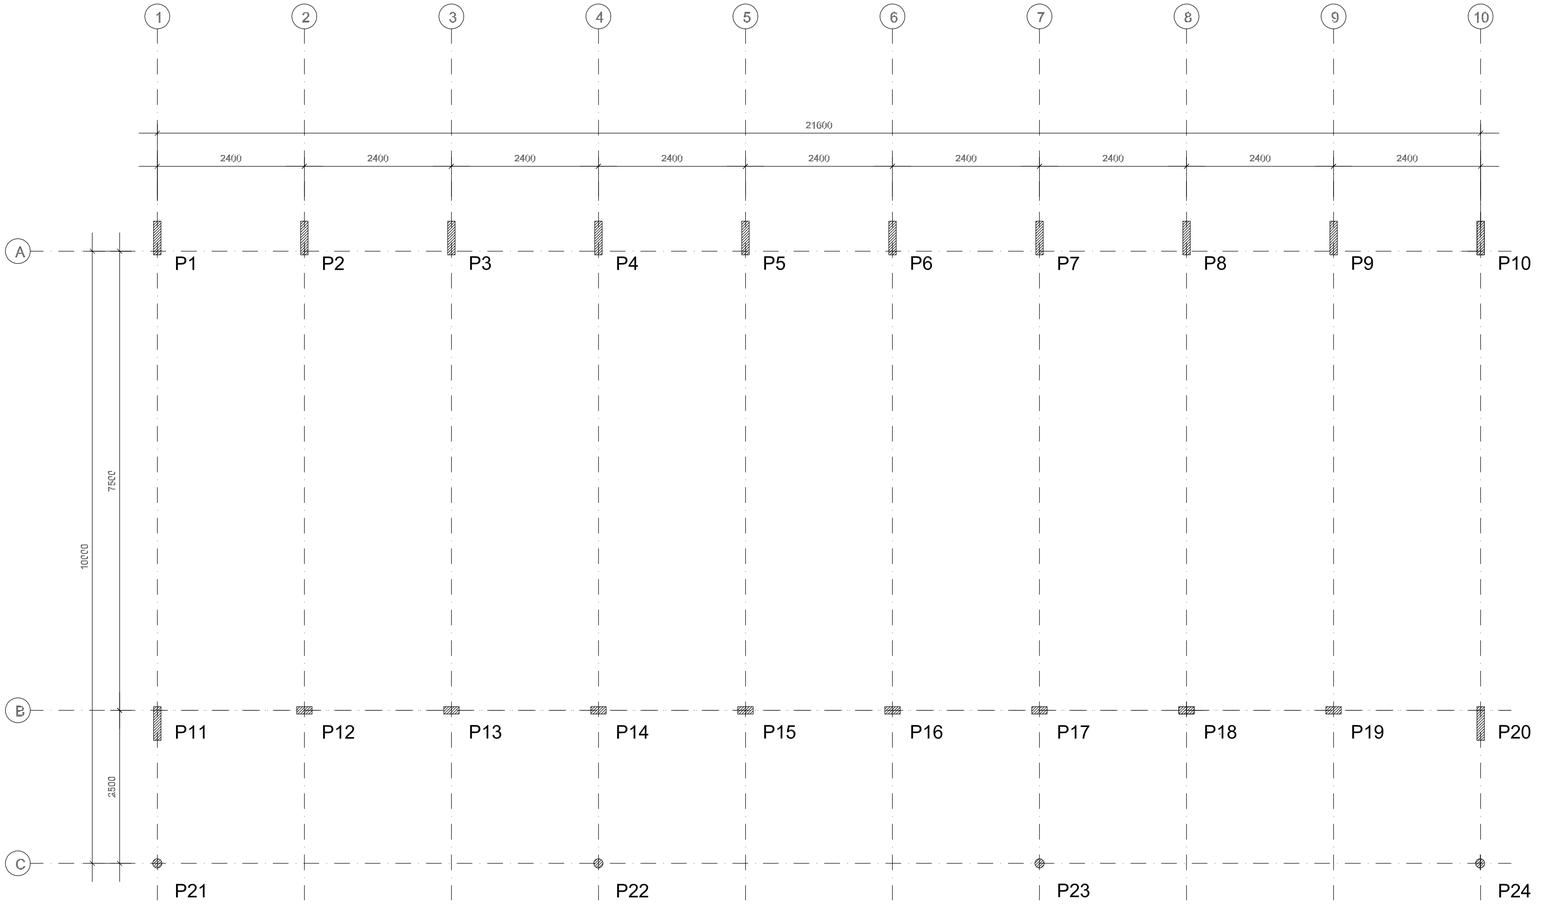

1 PLANTA DE LOCAÇÃO
ESCALA 1/50

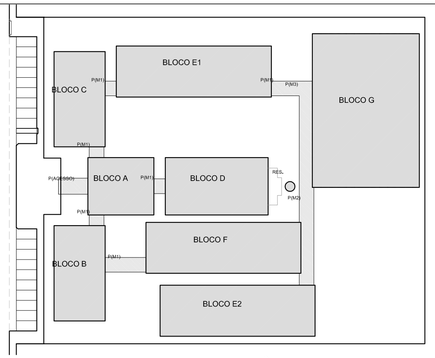

CROQUI DE REFERÊNCIA

FNDE Fundo Nacional de Desenvolvimento da Educação — Ministério da Educação — GOVERNO FEDERAL BRASIL PAÍS RICO É PAÍS SEM POBREZA

PROJETO PADRÃO - FNDE

MUNICÍPIO – UF:

PROPRIETÁRIO:

ENDEREÇO:

PROPRIETÁRIO

RESP. TÉCNICO — CREA

AUTOR DO PROJETO

DLFO

CREA

RA

OBSERVAÇÕES:

Assinado digitalmente por: MUNICIPIO DE ASSIS:71417183000140, 70280879000118 e MUNICIPIO DE ASSIS:71417183000140
Local: ASSIS:SP
Assinado em: 25/05/2021 19:39:21

ESCOLA 12 SALAS DE AULA

PROJETO ESTRUTURA METÁLICA

COORDENAÇÃO: CGEST - Coordenação Geral de Infraestrutura Educacional	BLOCO C: PEDAGÓGICO LOCAÇÃO E CARGA DOS PILARES		SMT
FORMATO: (841X420)	REVISÃO: R.03	ESCALA: INDICADA DATA EMISSÃO: MAIO / 2014	PRANCHA: 09/30