

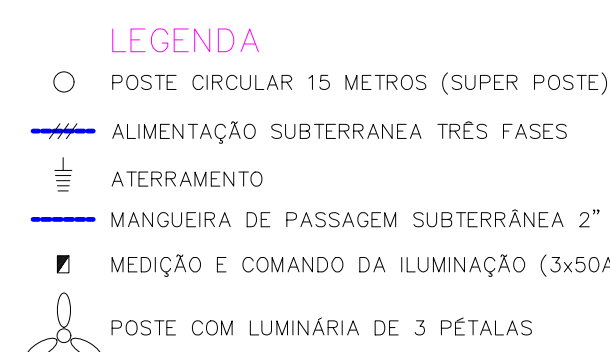


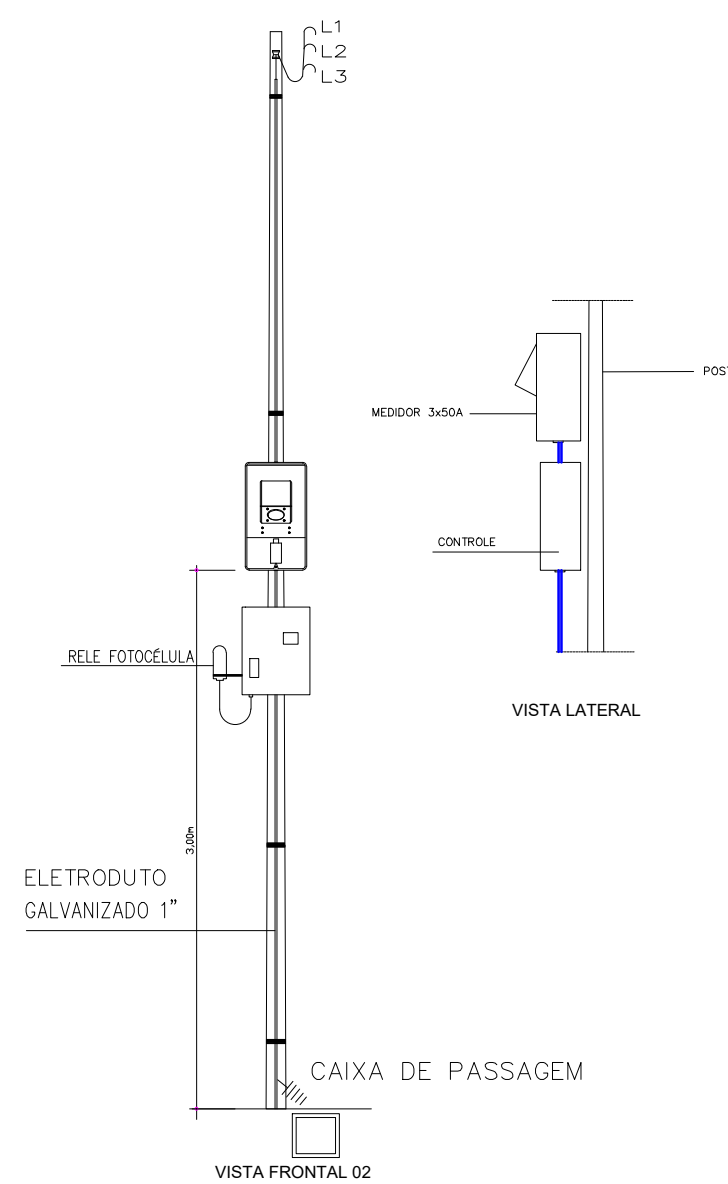

CÍRCULO	TÊNÃO	FASE	POT. (w)	POT. AP	F. P.	REND.	CORRENTE (A)	DISJ. GERA. (A)	DISJ. COMO (A)	N° LÂMPADAS	EXT. (m)	RECAO (mm)	CABO (mm)
01	220	3	5940	-	-	-	15,61	40	5	33	564,67	10	
02	220	3	8100	-	-	-	21,28	40	5	45	448,65	10	
TOTAL	-	-	14040	-	-	-	36,09	-	-	78	813,32	-	

- * A LOCAÇÃO DOS POSTES ENTRE VÃO DE 35 Á 45 METROS
- * ALIMENTAR SUPER POSTES COM TRÊS FASES + TERRA 1kV
- * ATERRAR ESTRUTURAS METÁLICAS DE SUPER POSTES E COMANDO DE ALIMENTAÇÃO DO SISTEMA
- * CAIXA DE PASSAGEM EM TODOS OS SUPER POSTES
- * ALIMENTAÇÃO SUBTERRÂNEA C/3 FASES ISOLAÇÃO 1kV
- * SISTEMA DE ATERRAMENTO SERÁ FEITO INDIVIDUALMENTE POR POSTE, UMA HASTE PARA CADA POSTE
- * BITOLA MANGUEIRA DE PASSAGEM P/CONDUTORES 2"

- | LUMINÁRIA DE LED 180W | CIRCUITO |
|--|----------|
| * MONTAR CONTROLE DE LUMINAÇÃO COM 100 lúmens 1000 | 01 |
| * ISOLAÇÃO 10.750V COM SUA RESPECTIVA PROTEÇÃO | 02 |
| * TODA TRAVESSIA DE RUJA QUE REQUERER CORTE CALÇAÇA E CANTERA ASFALTICA E DE TOTAL RESPONSABILIDADE DA EMPRESA QUE ESTIVER EXECUTANDO A OBRA (Corte e Concreto) | TOTAL |
| * TODA OBRA SERÁ VISTORIA DA PREFEITURA DA CIDADE | |
| * TODO MATERIAL A SER UTILIZADO OU INSTALADO DEVERÁ SER DE ACORDO COM O ORÇAMENTO | |
| * TODO MATERIAL A SER UTILIZADO SERÁ VERIFICADO E MEDIDO AS POSSÍVEIS EXCESSOS DE MATERIAS SERÁ RESSALVADO O RESPONSAVEL QUE POR SUA VIZ DEVOLVERÁ AO MUNICÍPIO (PREFEITURA) | |
| * TODOS BURRACOS E VALAS A SEREM CAVADOS PARA PASSAGEM DE PROTECTOR E DE CORDÃO DE SEGURANÇA DEVERÃO SER CAVADOS A 10 CM DE PROFUNDIDADE | |
| * NÃO HAVERá PROMITIDA - DADO DE MANEIRA DE PASSAGEM ENTRE OS VAOS DE PASSAGENS | |
| * A ISOLAÇÃO DE CABOS NOS CAIXAS DE PASSAGENS DEVERÁ SER FEITA COM FITA ALTA FUSÃO | |

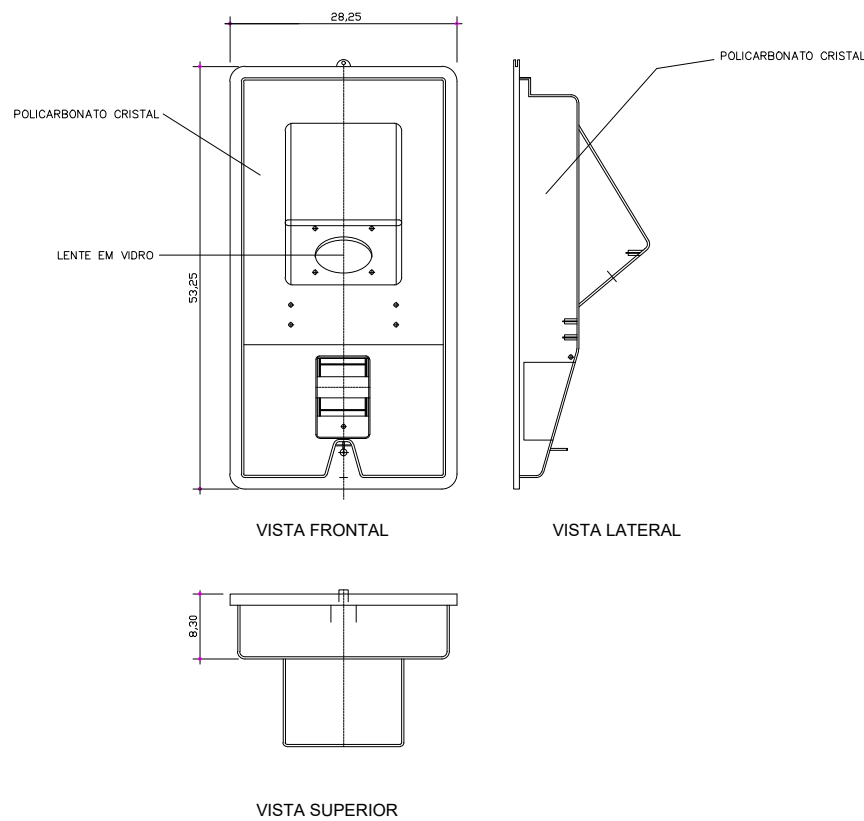

PLANTA DA AVENIDA ITÁLIA - ESCALA 1:1000

PREFEITURA MUNICIPAL

DISCRIMINAÇÃO

AVENIDA ITÁLIA - JARDIM EUROPA
TRECHO AVENIDA D. PEDRO II - AV. RADIAL SUL

MUNICIPIO DE ASSIS CHATEAUBRIAND - PARANÁ

FOLHA ÚNICA	MUNICÍPIO DE ASSIS CHATEAUBRIAND - PR	RESPONSÁVEL TÉCNICO
ESCALA INDICADA		
DATA		
SETEMBRO/2020		