Assinado Digitalmente por:
MUNICIPIO DE ASSIS CHATEAUBRIAND:76208479000118
PUBLICACAO OFICIAL DO MUNICIPIO
Local: ASSIS CHATEAUBRIAND - PARANá
Assinado em 30/11/2021 11:49:50

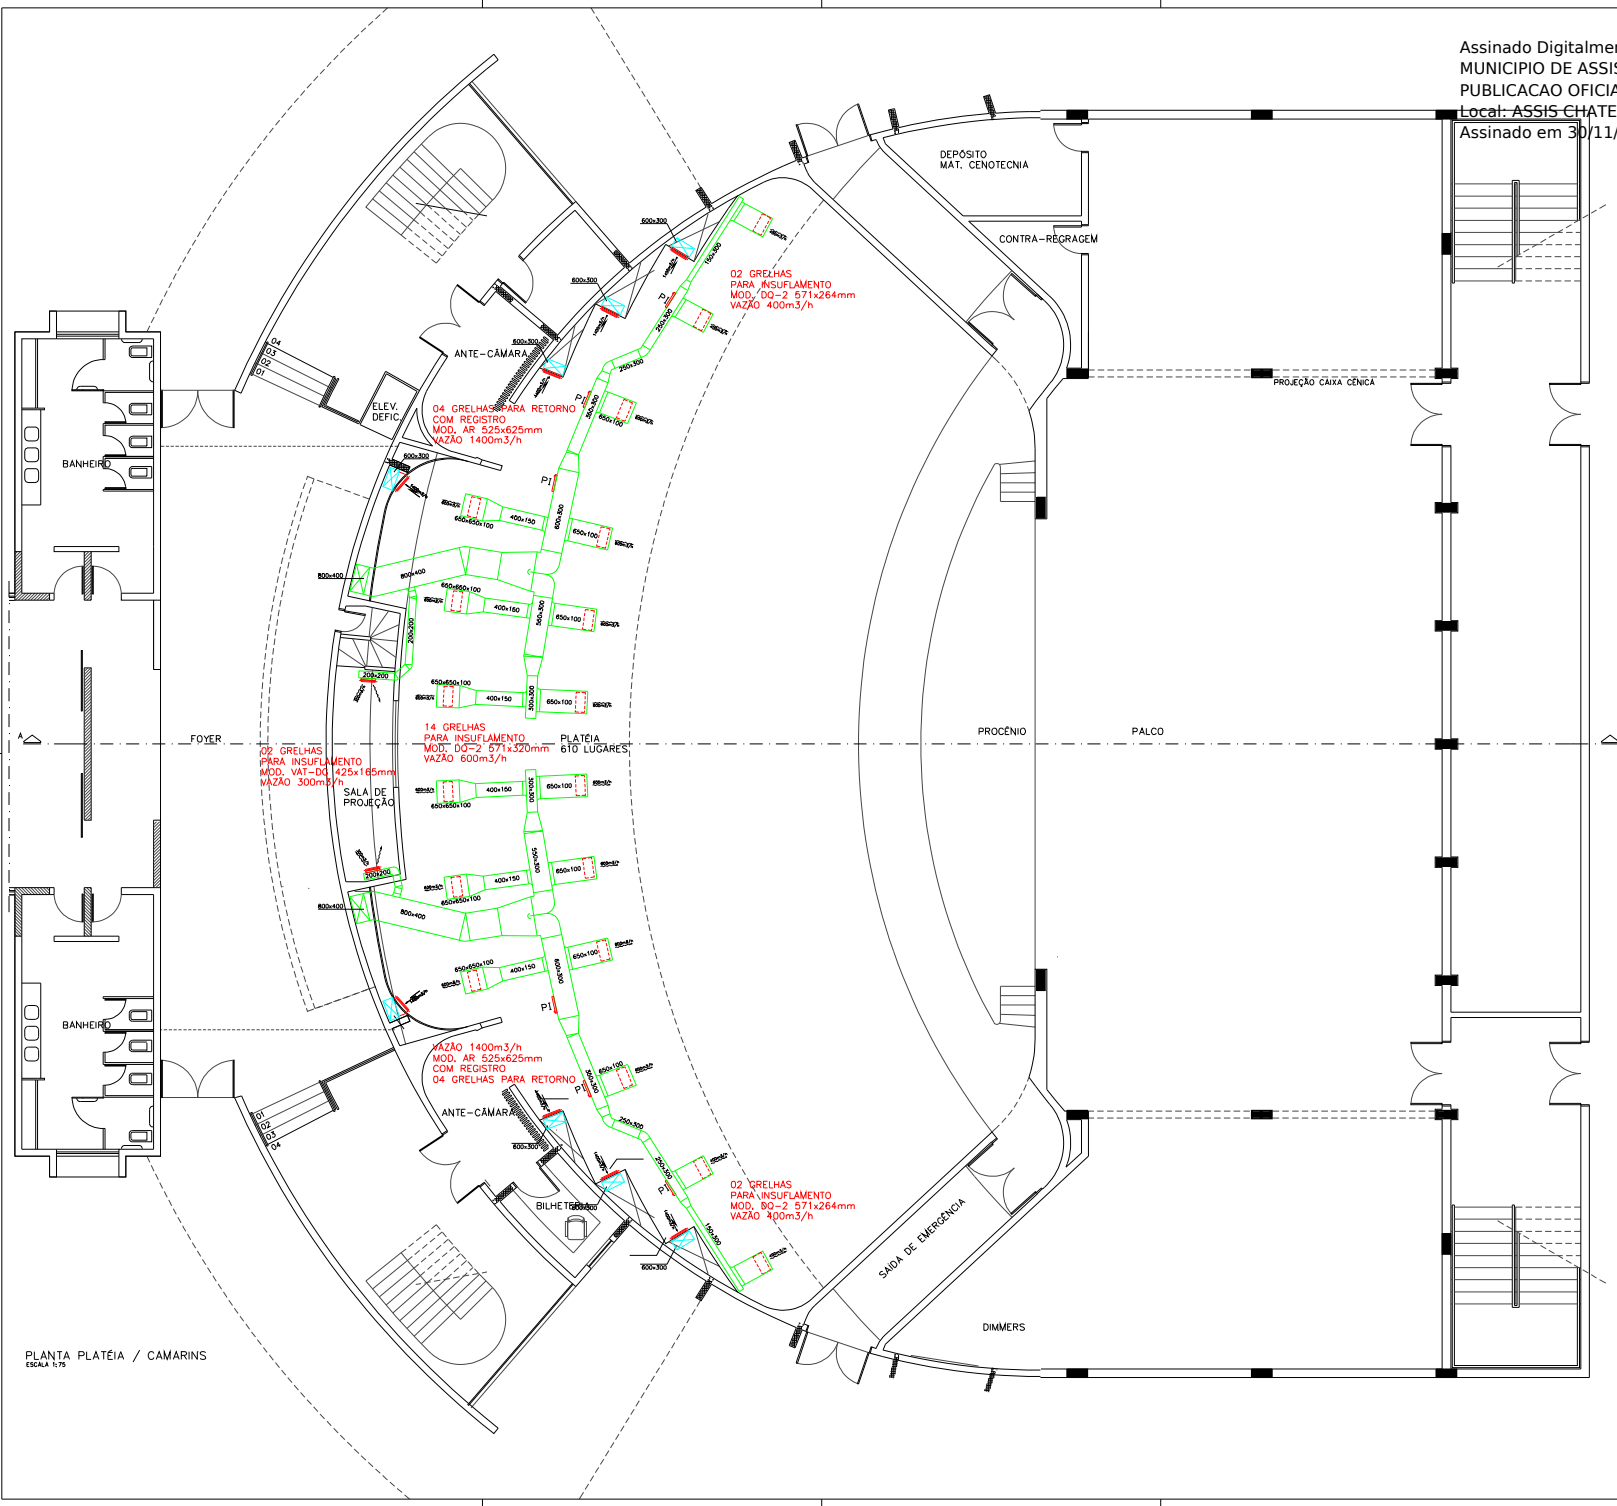

PLANTA PLATÉIA / CAMARINS
ESCALA 1:75

REFERÊNCIA DESENHOS:	ARQUIVO
AC-01/04 – PLANTA BALCÃO – INSUFLAMENTO	01-Balcão-AC
AC-02/04 – PLANTA PLATÉIA – INSUFLAMENTO/RETORNO	02-Platéia-AC
AC-03/04 – PLANTA BALCÃO – RETORNO	03-BalcãoRet-AC
AC-04/04 – CORTES AA' E BB'	04-Cortes-AC
– MEMORIAL DESCRITIVO E DETALHES TIPICOS	

TABELA DE PENAS:		
COLOR	PEN Nº	WIDTH
1	7	0,2
2	7	0,18
3	7	1,0
4	7	0,8
5	7	0,3
6	7	0,3
7	7	0,1
8	8	0,2
9	8	0,2
10	1	0,2
100	3	0,6
120	120	0,2
140	4	0,2

REVISÃO	DATA	ATUALIZAÇÃO	DESENHISTA	VISTO
00	12/2002	EMISSÃO INICIAL	LIGIA	

LEGENDA

- DUTO ISOLADO
- DUTO APARENTE
- DUTO ISOLADO E RECHAPEADO
- PONTO PARA DRENO
- PONTO DE FORÇA
- PAINEL DE COMANDO REMOTO
- PI – PORTA PARA INSPEÇÃO
- (m3/h) – VAZÃO EM m3/h

ENGESERVICE
ENGENHARIA E SERVIÇOS
Alameda Cabral, 591 CJ. 102 CEP 80410-210 Fone/Fax:(41)224-3413 Curitiba Paraná Brasil

OBRA: AUDITÓRIO CASA DA CULTURA
LOCAL: ASSIS CHATEAUBRIAND/PR

CONTEÚDO: PLANTA PLATÉIA - INSUFLAMENTO/RETORNO

DESENHO NÚMERO: AC-02/04

AR CONDICIONADO

RESP. TÉCNICO: ALBERTO GATTI MUTO CREA 5068-D/PR ENG. MECÂNICO

PROPRIETÁRIO: PREFEITURA MUNICIPAL DE ASSIS CHATEAUBRIAND

ESCALA	DATA	ARQUIVO CAD:	DESENHO	DESENVOLVIMENTO
INDICADA	DEZEMBRO/2002	02-PLATÉIA-AC	LIGIA	ALBERTO GATTI