
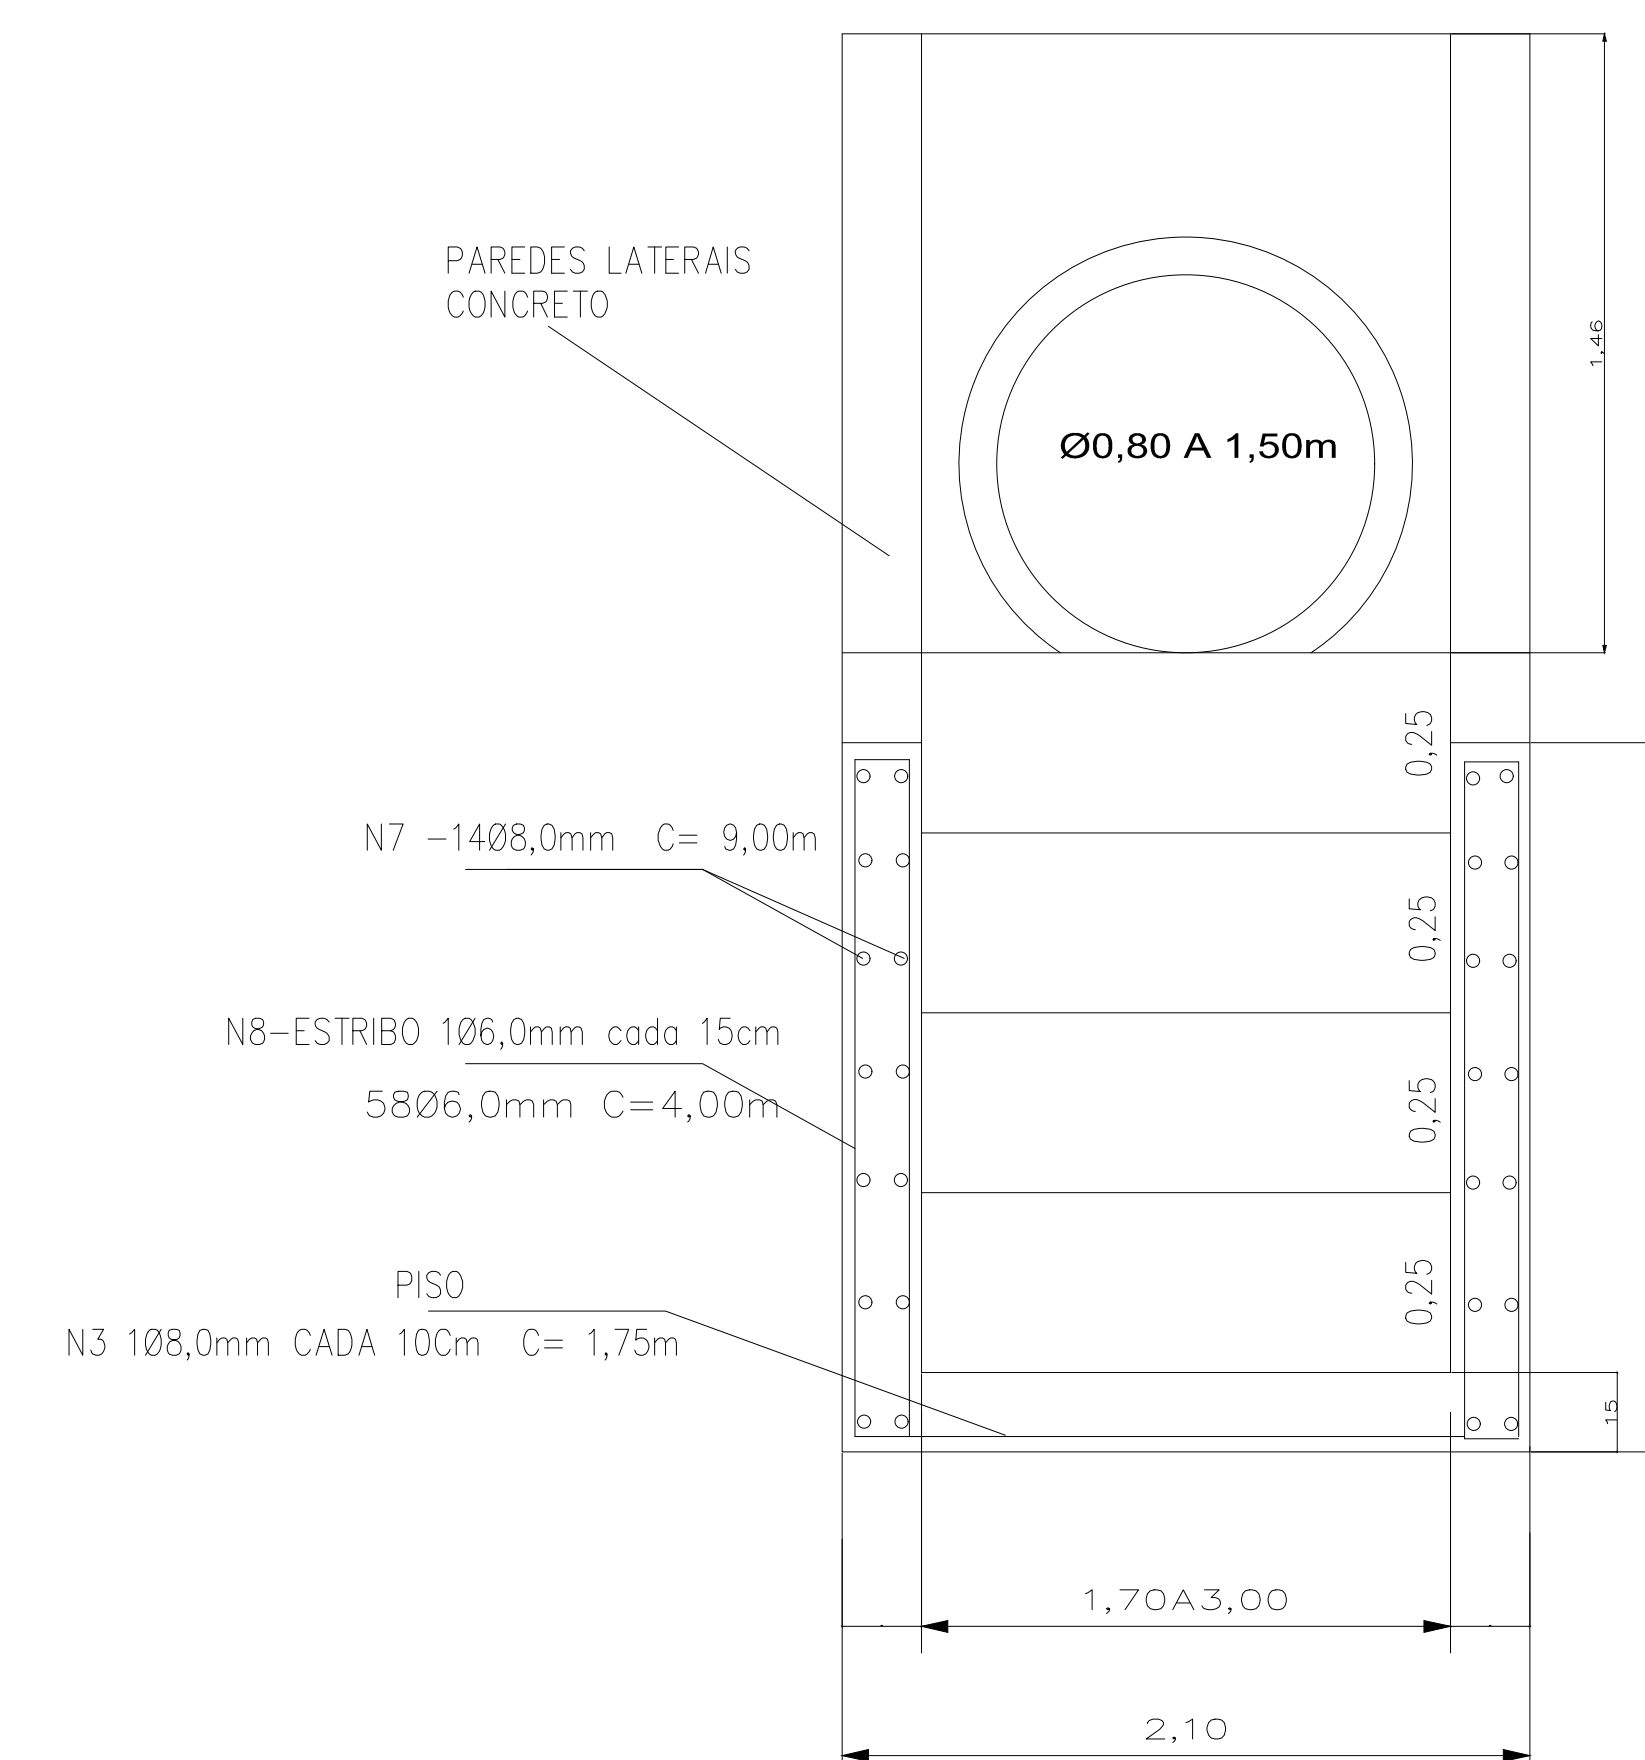
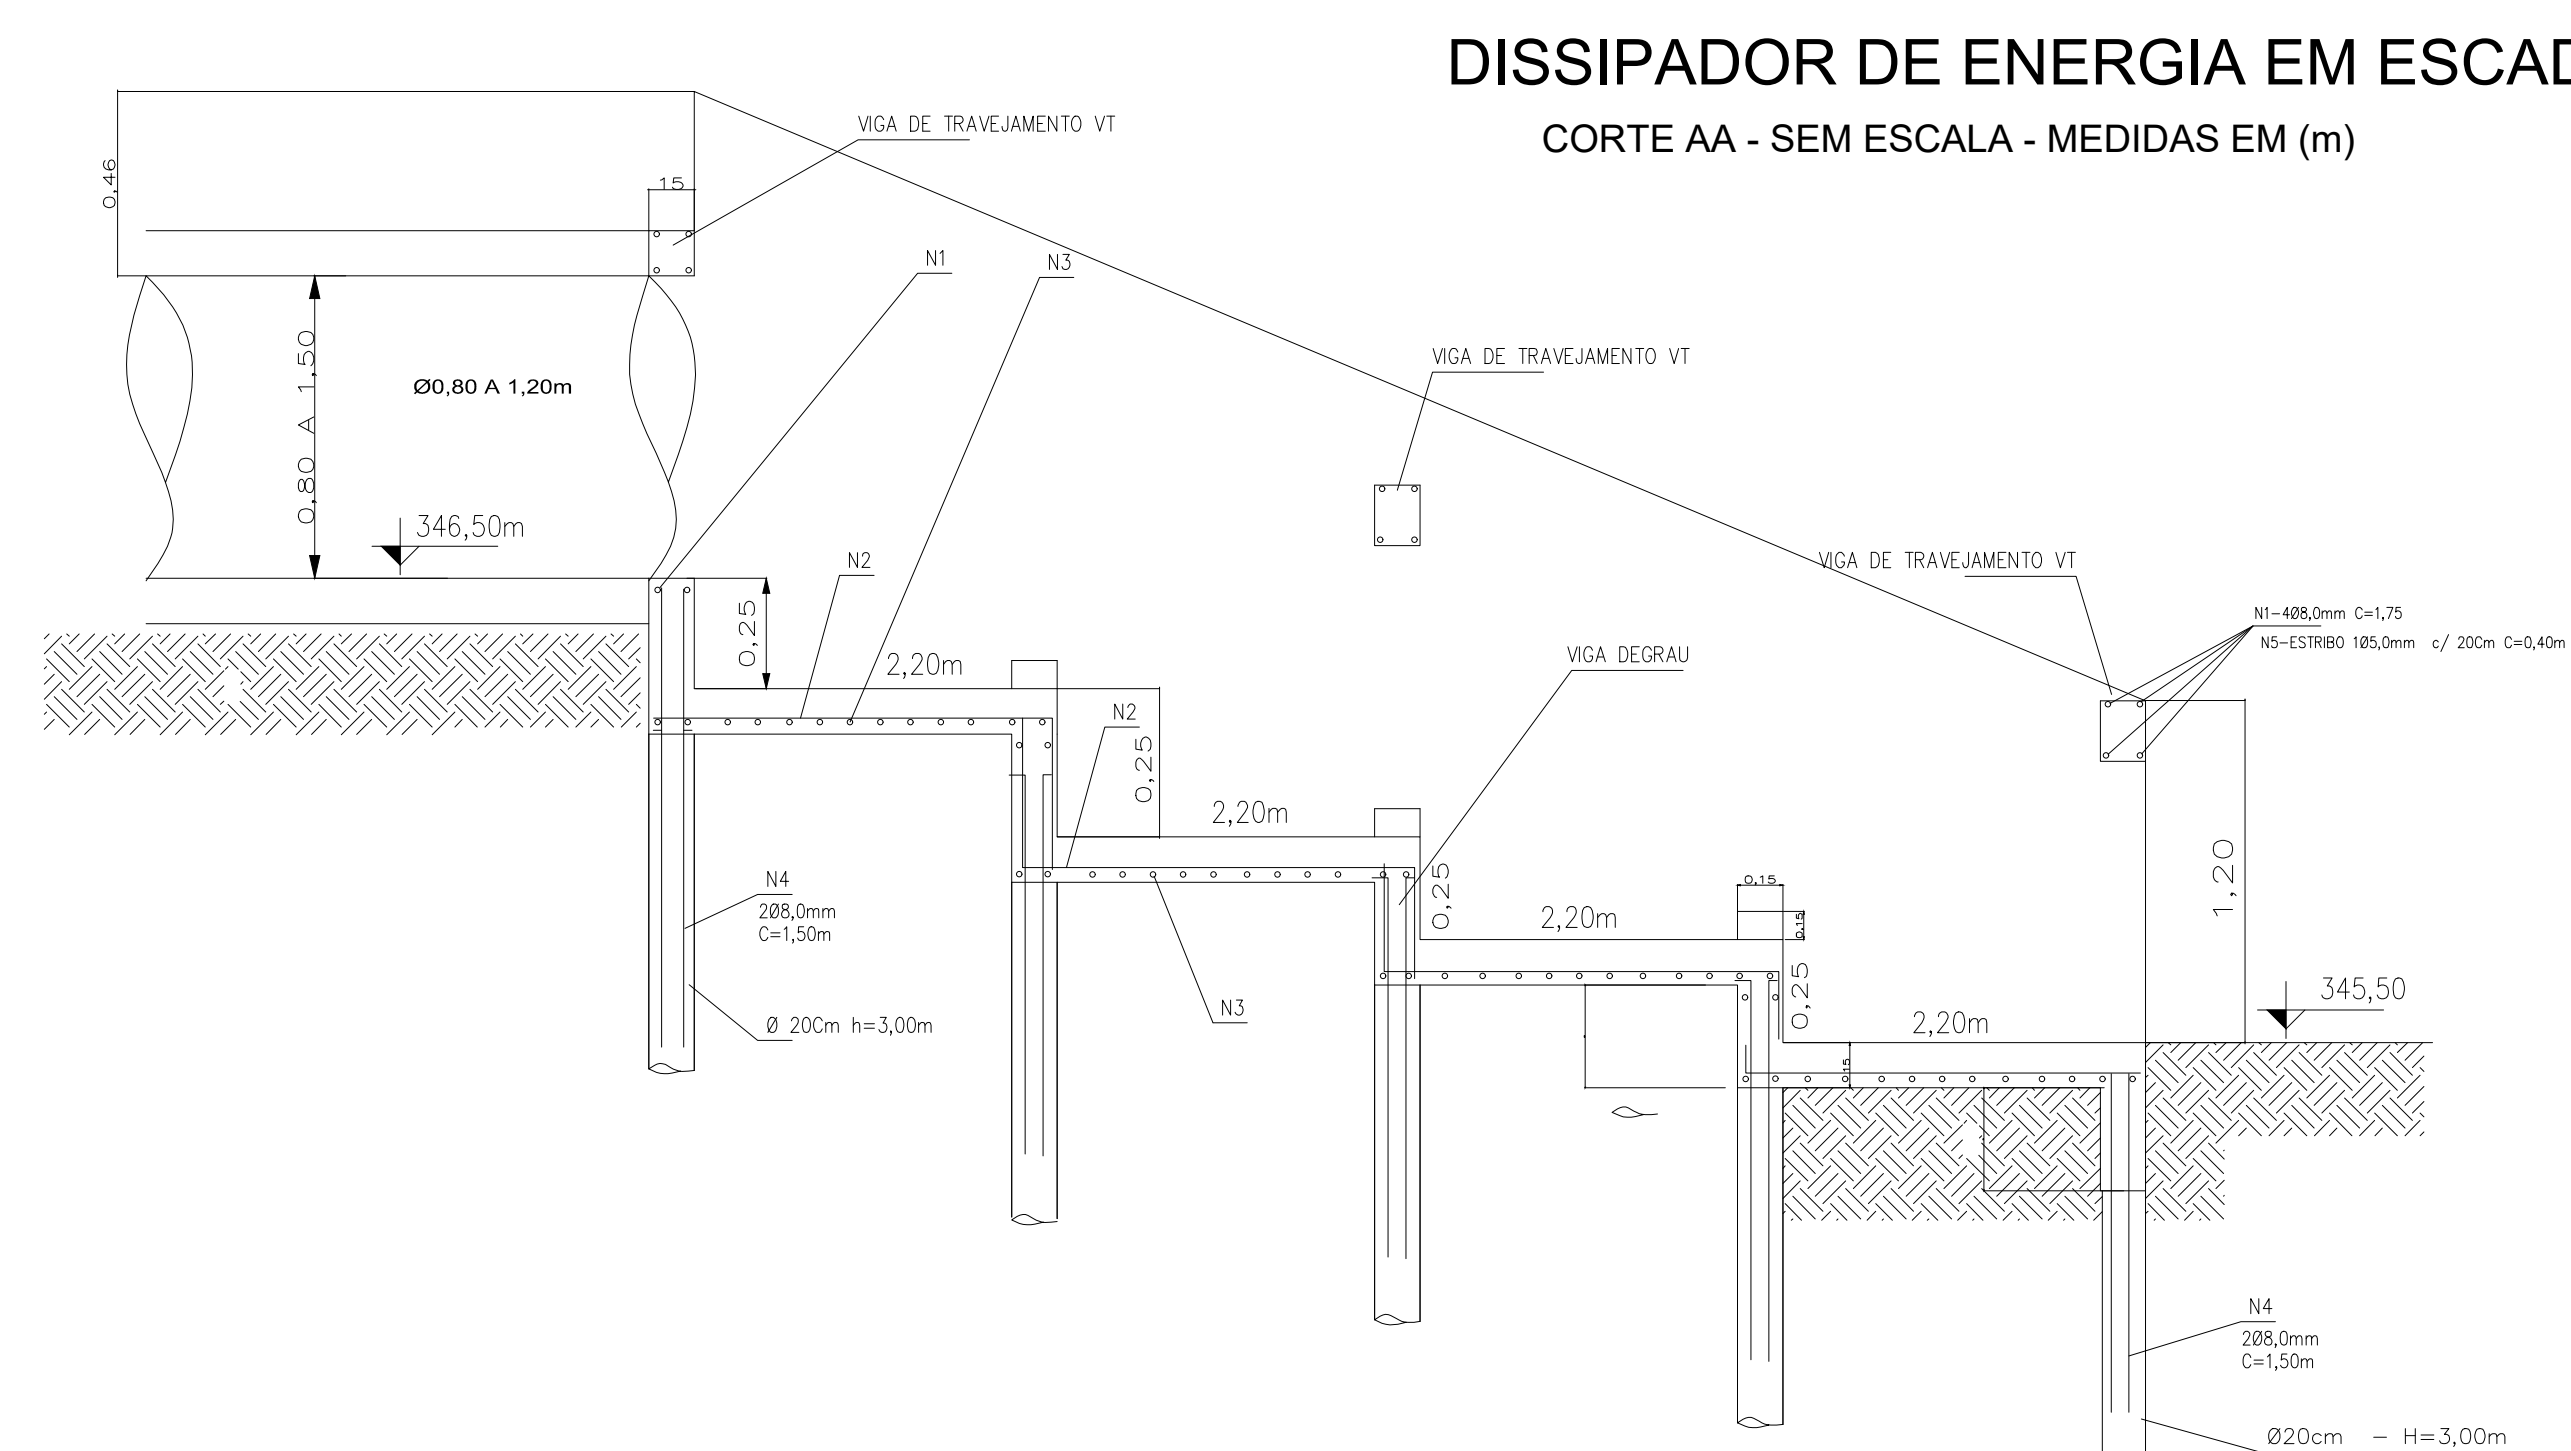


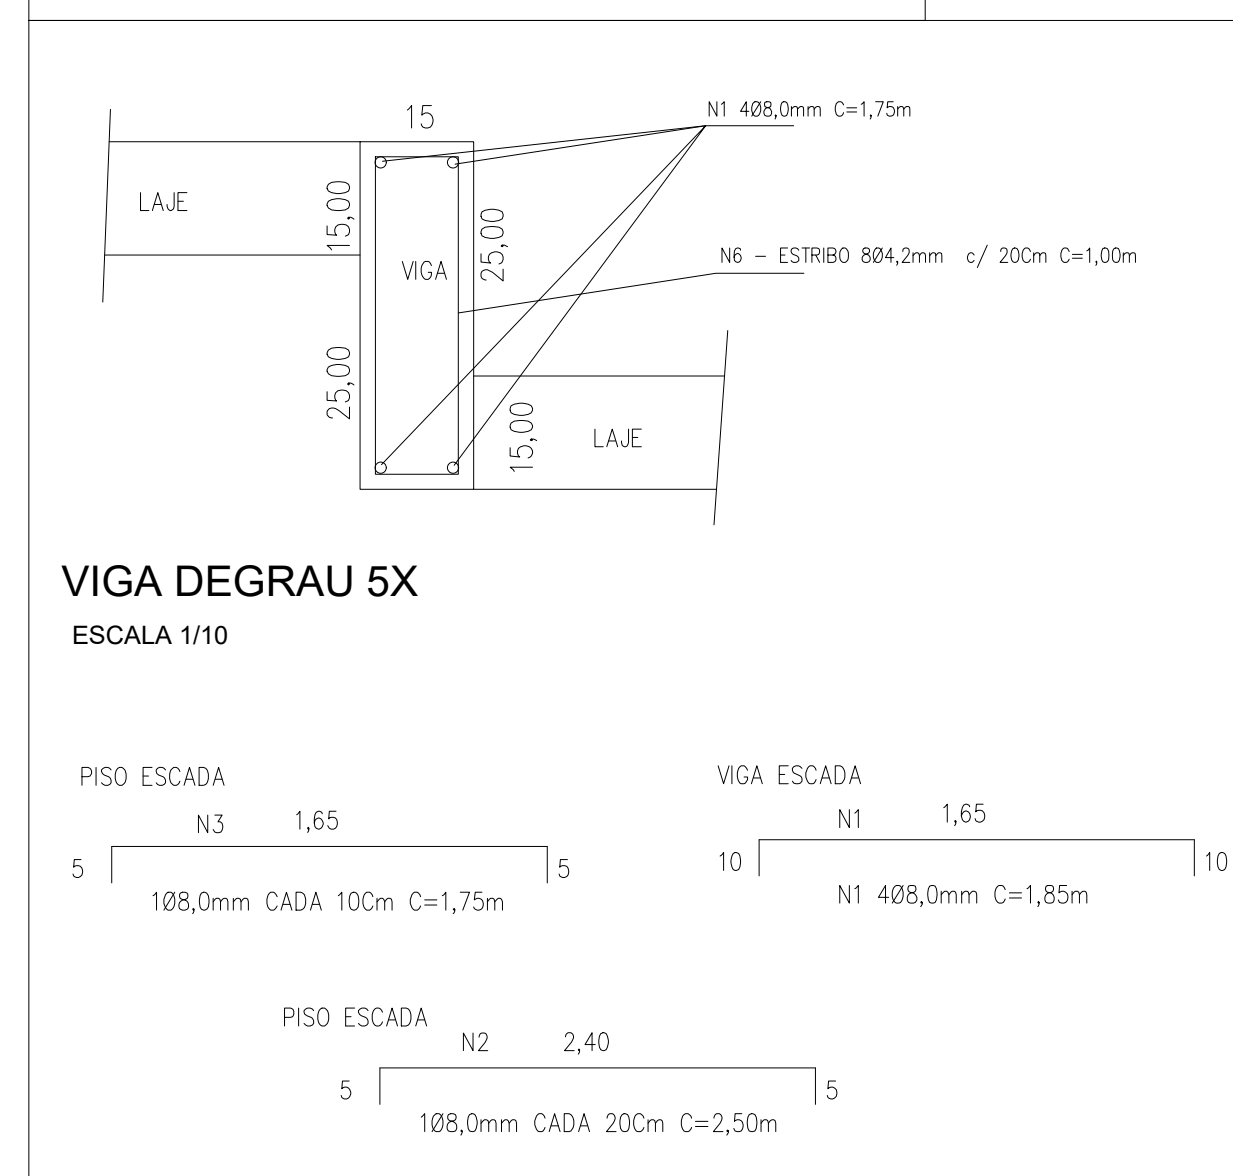

CORTE BB
VIGA - PAREDE LATERAL
ESCALA 1:50


TABELA CORTE DE FERROS

Nº	Ø mm	C mm	Qdade	Peso Kg	Peso total Ø Kg
N1	8	1,85	20	15,54	227,00
N2	8	2,50	32	32,00	
N3	8	1,75	84	61,74	
N4	8	1,50	20	12,00	
N7	8	9,00	28	105,84	6,94
N5	4,2	0,40	24	1,21	
N6	4,2	1,00	40	4,80	
N8	6	4,00	120	101,00	
Peso total geral					334,00

TABELA RESUMO

ESTRUTURA DO DISSIPADOR - Ø1,00m

ESTACA Ø20	CONCRETO (m3) Fck 20Mpa	FORMAS (m2)	AÇO CA50 (Kg)	AÇO CA60 (Kg)
30.00m	7.00	64.00	328.00	7.00

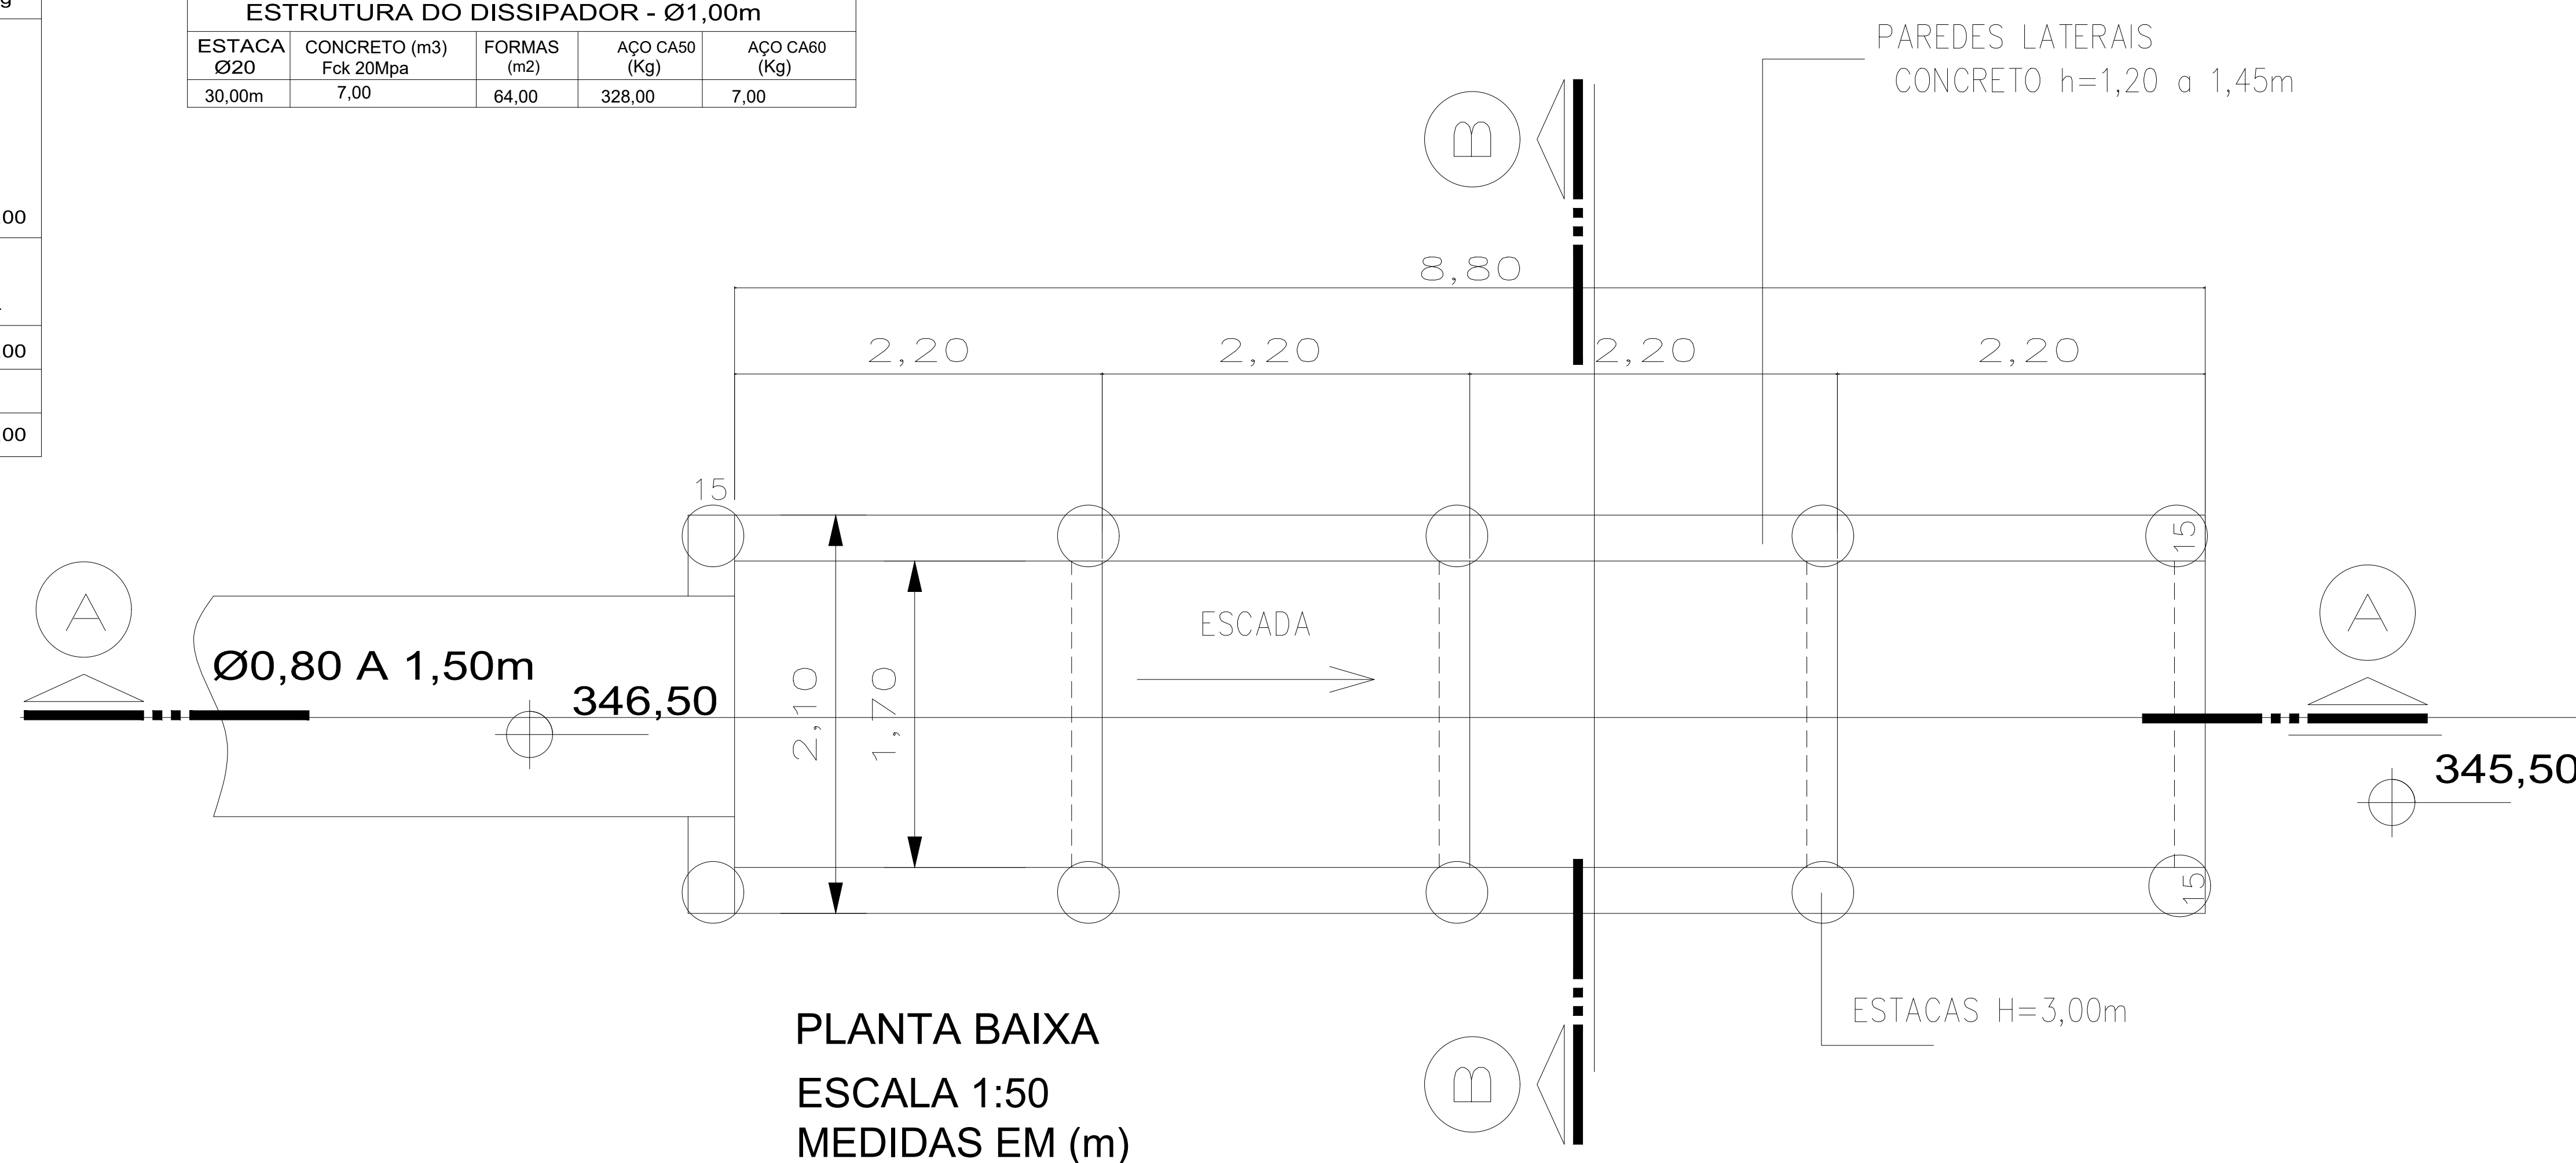

TÍTULO --		FOLHA --	
SISTEMA DE DRENAGEM PLUVIAL		02/05	
CDBR --			
DISSIPADOR DE ENERGIA			
LOCAL --			
EMISSÁRIO 18 CIDADE DE ASSIS CHATEAUBRIAND PR. BAIRRO JARDIM PARANÁ			
PROPRIETÁRIO --		RESPONSÁVEL TÉCNICO	
MUNICÍPIO DE ASSIS CHATEAUBRIAND			
Escala --		Data de Emissão --	
INDICADA		02 SETEMBRO/2020	
REVISÃO --		REVISÃO --	