Arquivo Digital para Web
REDUÇÃO DE ÁREAS EXISTENTES/ACRÉSCIMO/REFORMA/DEMOLIÇÃO
Área Total: 2.800,16 m² - Área Reduzida: 1.143,20 m²
Área Acrés: 1.656,96 m² - Área Demol: 0,00 m²

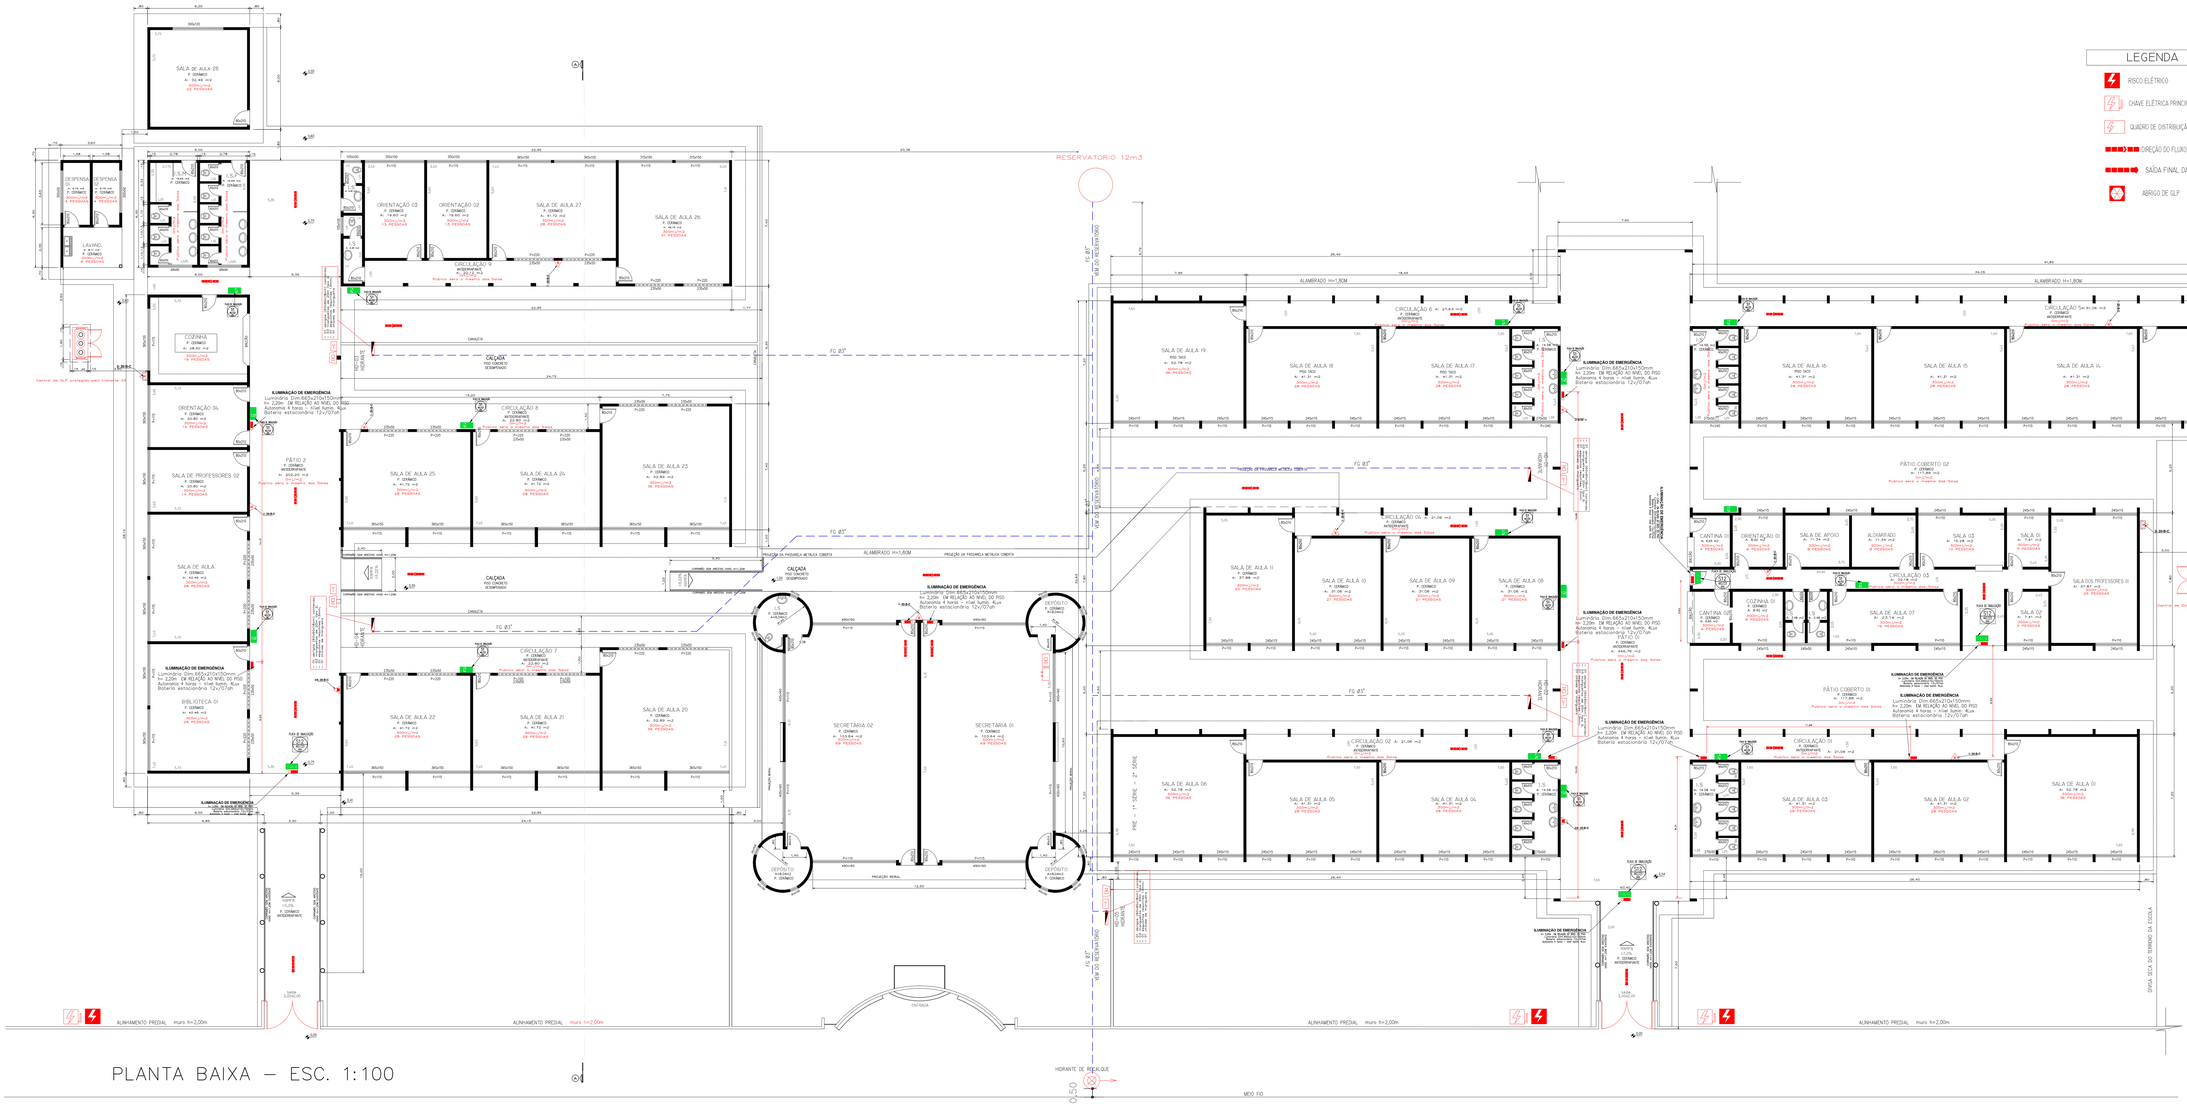

PLANTA BAIXA – ESC. 1:100

LEGENDA

- RISCO ELÉTRICO
- CHAVE ELÉTRICA PRINCIPAL
- QUADRO DE DISTRIBUIÇÃO DE LUZ
- DIREÇÃO DO FLUXO DA ROTA DE FUGA
- SAÍDA FINAL DA ROTA DE FUGA
- ABRIGO DE GLP

LEGENDA

EXTINTORES PORTÁTEIS

- CARGA D'AGUA — CAPACIDADE - 2A
- CARGA DE DIÓXIDO DE CARBONO — CAPACIDADE - 5 B/C
- CARGA DE PÓ BC — CAPACIDADE - 20 B/C
- CARGA DE PÓ ABC — CAPACIDADE - 2A 20 B/C

PLANO DE SEGURANÇA CONTRA INCÊNDIO E PÂNICO

IDENTIFICAÇÃO DA EDIFICAÇÃO E/OU ÁREA DE RISCO

Pavimento ou setor	Ocupação	C.J (mg/m²)	Nº de pav.	Pé direito (m)	Área (m²)
PAVIMENTO TÉRREO	Educacional - Bloco 01	< 300	01	3,00	1.515,75 m2
PAVIMENTO TÉRREO	Educacional - Bloco 02	< 300	01	3,00	996,33 m2
PAVIMENTO TÉRREO	Educacional - Secretaria	< 300	01	3,00	288,08 m2

Altura H<6 | Risco Leve | Área sala de aula 1.143,20 m2 | Área Total 2.800,16 m2

MEDIDAS DE SEGURANÇA CONTRA INCÊNDIO

X	Acesso de viaturas do corpo de bombeiros	X	Iluminação de emergência
	Separação entre edificações	X	Alarme de incêndio
X	Segurança estrutural nas edificações	X	Sinalização de emergência
	Compartimentação horizontal/vertical	X	Extintores de incêndio
X	Controle de material de acabamento	X	Hidrantes
X	Saída de emergência		Sistema fixo de gases
X	Brigada de incêndio		Detecção de incêndio
	Controle de fumaça		Chuveiros automáticos
	Plano de emergência	X	Central de G.L.P. CAPACIDADE. 3 BOTIJÕES DE 45 Kg
	Acionamento Do Conjunto Motobomba	X Automático	Manual

Reservatórios(m³) Interno 0,00 — Uso exclusivo hidrantes 12,00m³

HISTÓRICO DE ATUALIZAÇÕES/SUBSTITUIÇÃO DO PSCIP

Data	DISCRIMINAÇÃO	Nº PSCIP

Obra/Endereço: ESC. MUN. PROF. ODILA S. TEIXEIRA
RUA BRÁGULA 221 - JARDIM AMÉRICA - TEL. 3528-5223
ASSIS CHATEAUBRIAND - PARANÁ

Área: 2.800,16 m² — Ocupação: E-1 ESCOLAS EM GERAL — PARA USO DO CBMPR

Prancha: 01 / 03 — Conteúdo da Prancha: PLANTA DE RISCO / QUADRO DE ESTATÍSTICA

Proprietario

MUNICIPIO DE ASSIS CHATEAUBRIAND

Escala INDICADA — Responsável Técnico: Mayko Wellington Almeida Figueira Crea 153108-D/PR. — DATA: JULHO/2018