Arquivo: Projeto Incêndio.dwg
PREFEITURA MUNICIPAL DE ASSIS CHATEAUBRIAND - PARANÁ
Data: 08/05/2018 - Hora: 08:45:13

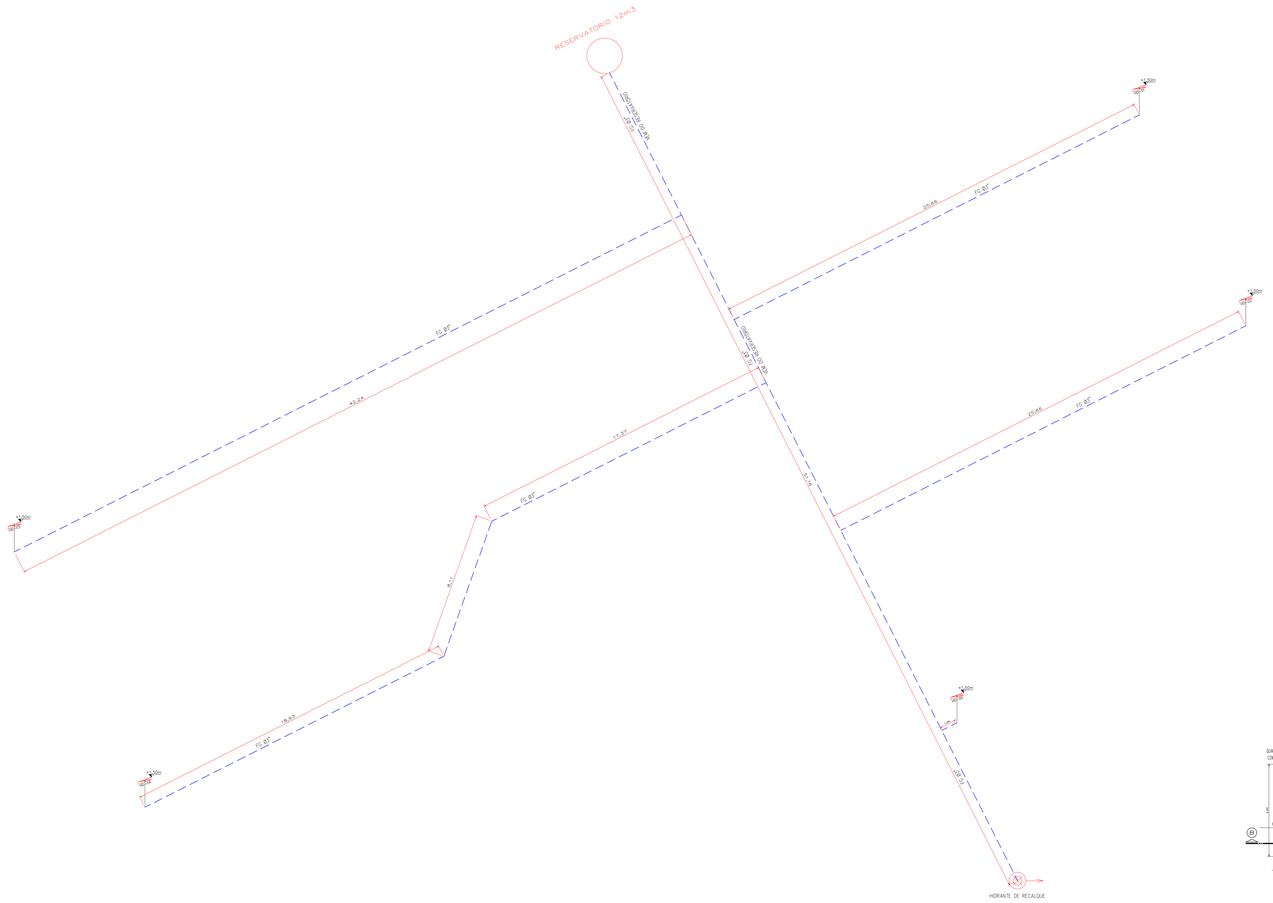

ISOMÉTRICO GERAL DO SISTEMA DE PREVENÇÃO DE INCÊNDIO

ESCALA 1/100

— — — TUBULAÇÃO SUBTERRÂNEA
———— TUBULAÇÃO AÉREA

HIDRANTE DE PAREDE

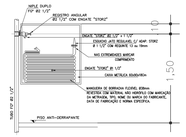

DETALHE DA TUBULAÇÃO SUBTERRÂNEA – ESC. 1/25

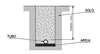

DETALHE DO TUBO

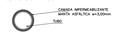

Detalhe do hidrante de recalque

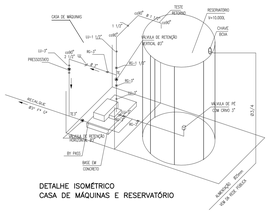

DETALHE ISOMÉTRICO
CASA DE MÁQUINAS E RESERVATÓRIO

CASA DE MÁQUINAS E RESERVATÓRIO

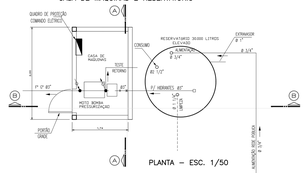

PLANTA – ESC. 1/50

PLACA (CASA DE MÁQUINAS)
SISTEMA DE HIDRANTES COM PRESSURIZAÇÃO

- PRESSÃO MINIMA DE TRABALHO =2,777Kgf/Cm2
- PRESSÃO DE PROVA =21,00Kgf/Cm2
- PRESSÃO MÁXIMA DE PROVA = 28,00Kgf/Cm2
- RISCO OCUPAÇÃO – RL

- MOTO BOMBA CENTRÍFUGA ELÉTRICA TRIFÁSICA – 4,0CV MONOESTÁGIO – MARCA SCHNEIDER BPI-21 ST R/F 2 1/2" RPM ROTOR 133 mm
- PRESSÃO 27,00 MCA VAZÃO 22,10m3/h
- ACIONAMENTO POR PRESSOSTATO.
- NOTA: CIRCUITO ELÉTRICO COM ALIMENTAÇÃO INDEPENDENTE DA CHAVE GERAL DO PREDIO

- NOTA: TODAS AS TUBULAÇÕES E CONEXÕES DO SISTEMA SÃO EM FERRO GALVANIZADO COM RESISTÊNCIA ≥= 18Kgf/Cm2
- PRESSÃO DE TRABALHO ≥= 10Kgf/Cm2

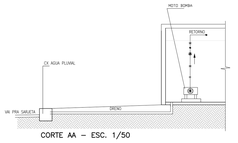

CORTE AA – ESC. 1/50

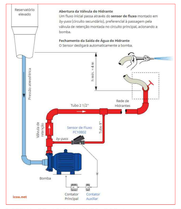

SISTEMA DE ACIONAMENTO POR bay-pass – ESC. 1/50

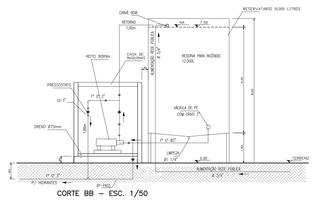

CORTE BB – ESC. 1/50

OBRA/ENDEREÇO:	ESC. MUN. PROF. ODILA S. TEIXEIRA RUA BRASILIA 221 – JARDIM AMÉRICA – TEL. 3528-5223 ASSIS CHATEAUBRIAND – PARANÁ
ÁREA:	TOTAL - 2.800,16 m2
OCUPAÇÃO:	E-I ESCOLAS EM GERAL
PARA USO DO CMPR:	
PRANCHA:	03/03
CONTEÚDO:	PROJETO ISOMETRICO DETALHES HIDRANTE
PROPRIETÁRIO:	PREFEITURA MUNICIPAL DE ASSIS CHATEAUBRIAND CNPJ: 76.208.476/0001-19
ESCALA:	INDICADA
RESPONSÁVEL TÉCNICO:	MAYKE WELLINGTON ALMEIDA FIGUEIRA CREA-PR 152058/D
DATA:	MAIO/2018