


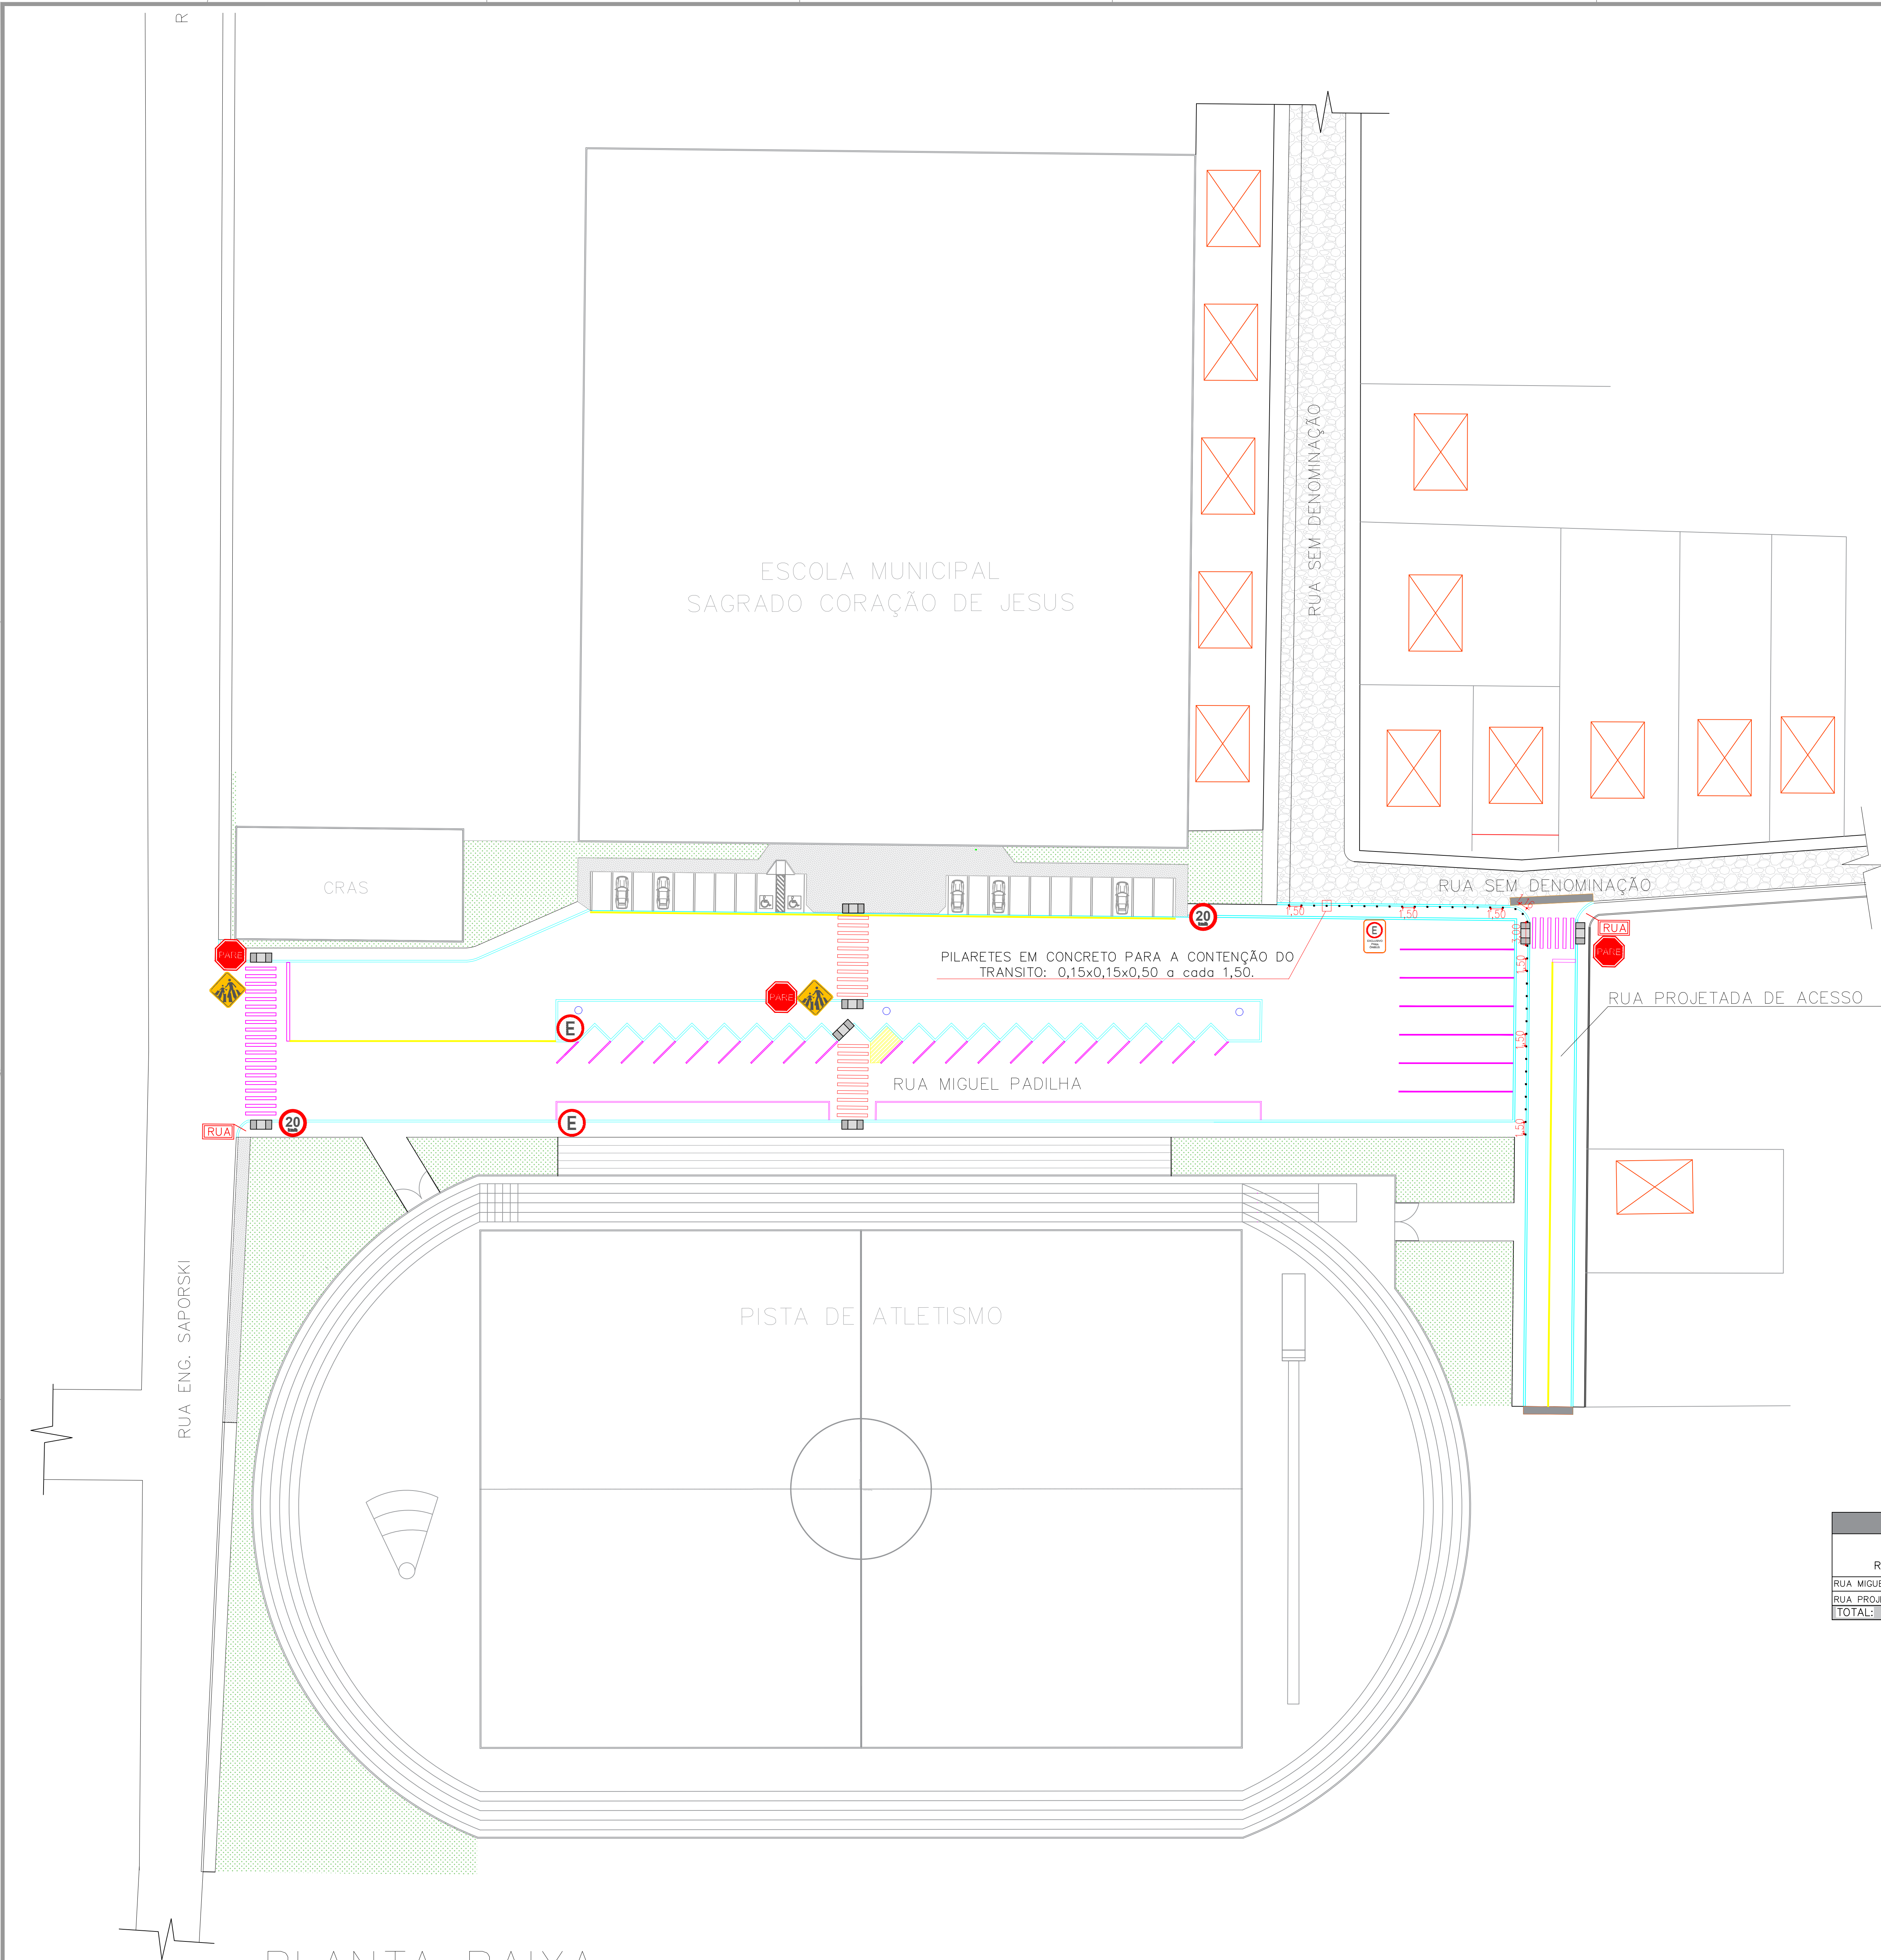

LEGENDA PAVIMENTAÇÃO	
	FAIXA DE PEDESTRES – 0,40 x 4,00 m
	FAIXA DE RETENÇÃO – 0,40 x 4,00 m
	FAIXA DIVISORA DE PISTA – 0,10 m
	RAMPA DE ACESSIBILIDADE
	PLACA PREFERENCIAL (R-2)
	PLACA DE NOME DE RUA
	PLACA DA OBRA MODELO PARANÁ URBANO
	PILARETES EM CONCRETO PARA A CONTENÇÃO DO TRÁNSITO: 0,15x0,15x0,50 a cada 1,50.

TABELA DE RESUMOS DAS RUAS								
RUAS	Sinalização Horizontal (área+gola)x0,034=	Placa NOME DE RUA	Placa PARADA OBRIGATORIA	Placa VELOCIDADE MÁXIMA 20km/hr	Placa ESTACIONAMENTO	Placa ESTACIONAMENTO REGULAMENTADO EXCLUSIVO ÔNIBUS	Placa ÁREA ESCOLAR	Pilaretes para Contenção do Tráfego
RUA MIGUEL PADILHA	13,58 m²	01 ud	02 ud	02 ud	02 ud	01 ud	02 ud	37 ud
RUA PROJETADA DE ACESSO	131,38 m²	01 ud	01 ud	–	–	–	–	–
TOTAL:	144,96 m²	02 ud	03 ud	2 ud	2 ud	01 ud	02 ud	37 ud

PLANTA BAIXA
SINALIZAÇÃO
SEM ESCALA

SINALIZAÇÃO

PROJETO DE PAVIMENTAÇÃO DAS RUAS: MIGUEL PADILHA E PROJETADA DE ACESSO

RESPONSÁVEL TÉCNICO: JULIANE MACHADO RUARO KUHN

ENGENHEIRA CIVIL (CRE-PR 8359/D)

OBRA: PAVIMENTAÇÃO ASFÁLTICA LOCAL: RUA MIGUEL PADILHA E RUA PROJETADA DE ACESSO

REF: PLANTA DE SINALIZAÇÃO, TABELAS E LEGENDAS

DATA: MAIO/2020

PROPRIETÁRIO: PREFEITURA MUNICIPAL DE IVAÍ

UNIDADE: DESENHO: JOSILANE ZUBACZ

FOLHA: 04/05

PREFEITURA MUNICIPAL DE IVAÍ