
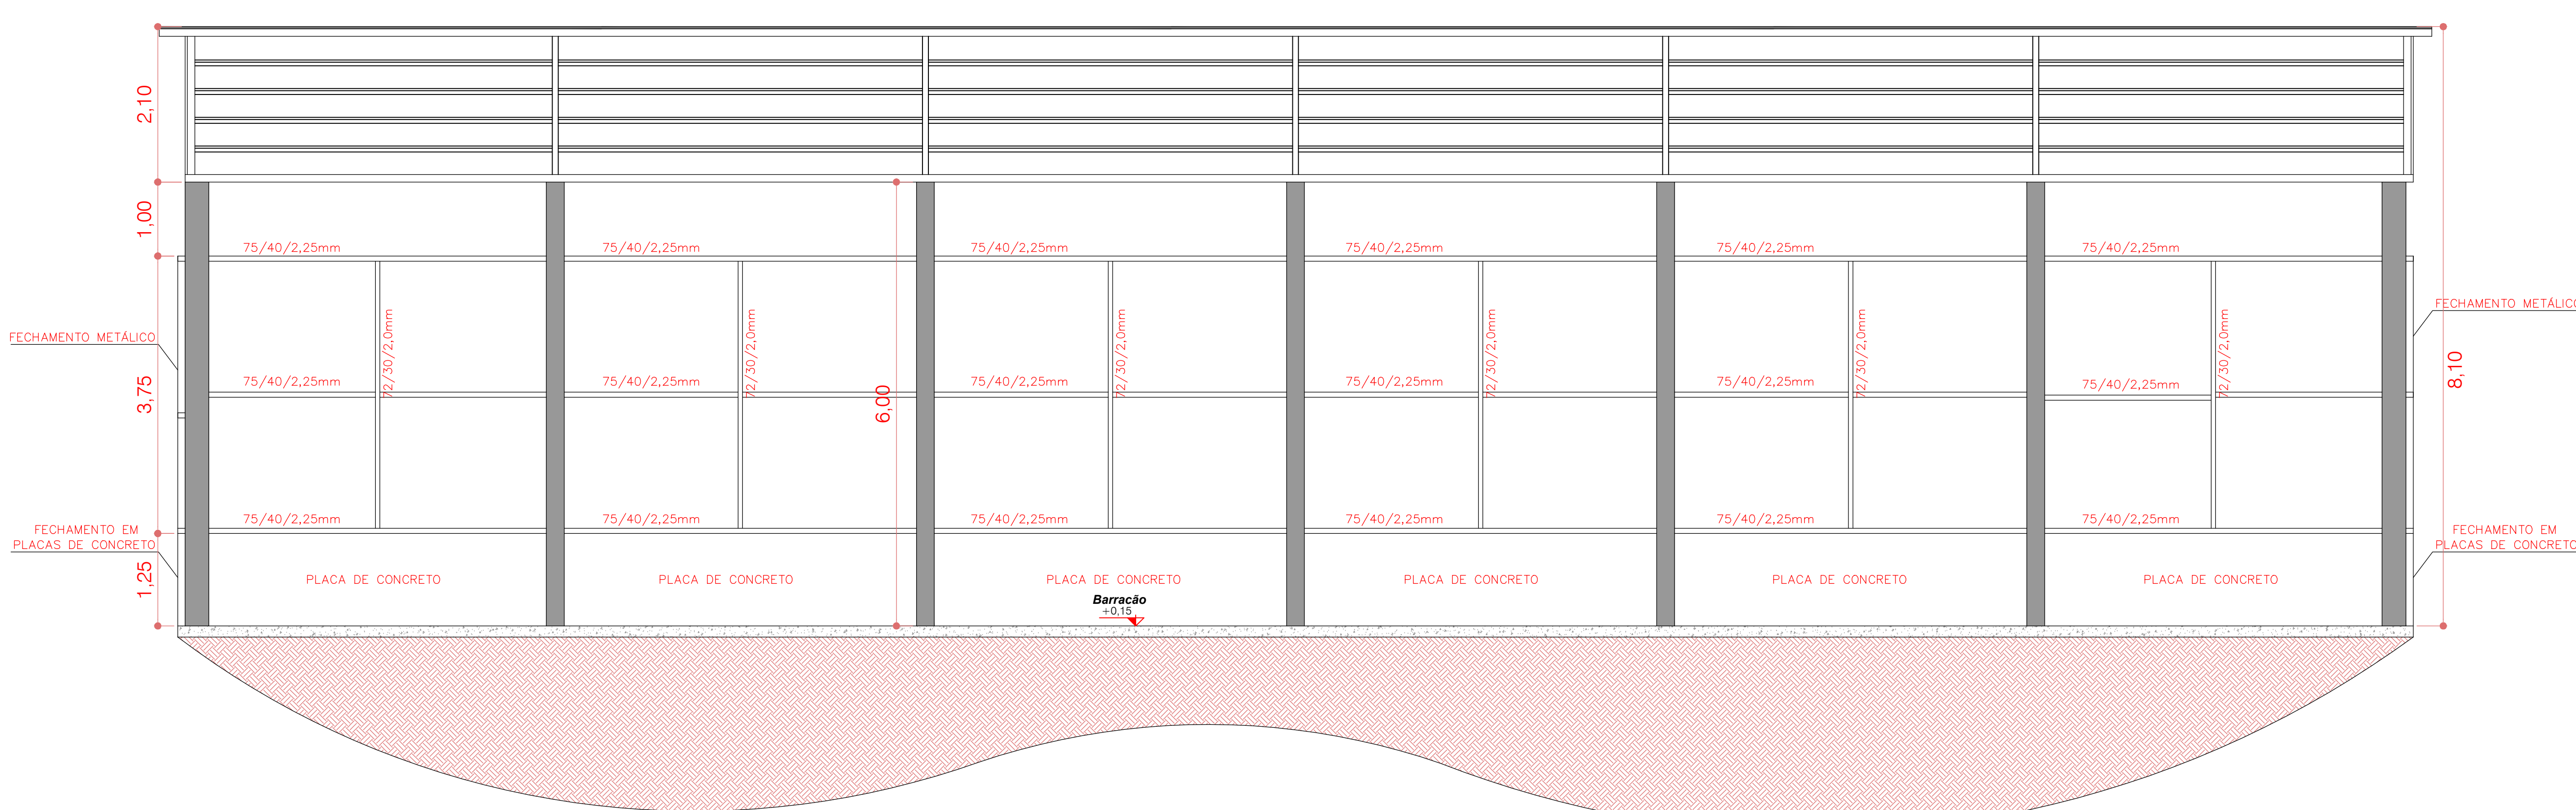
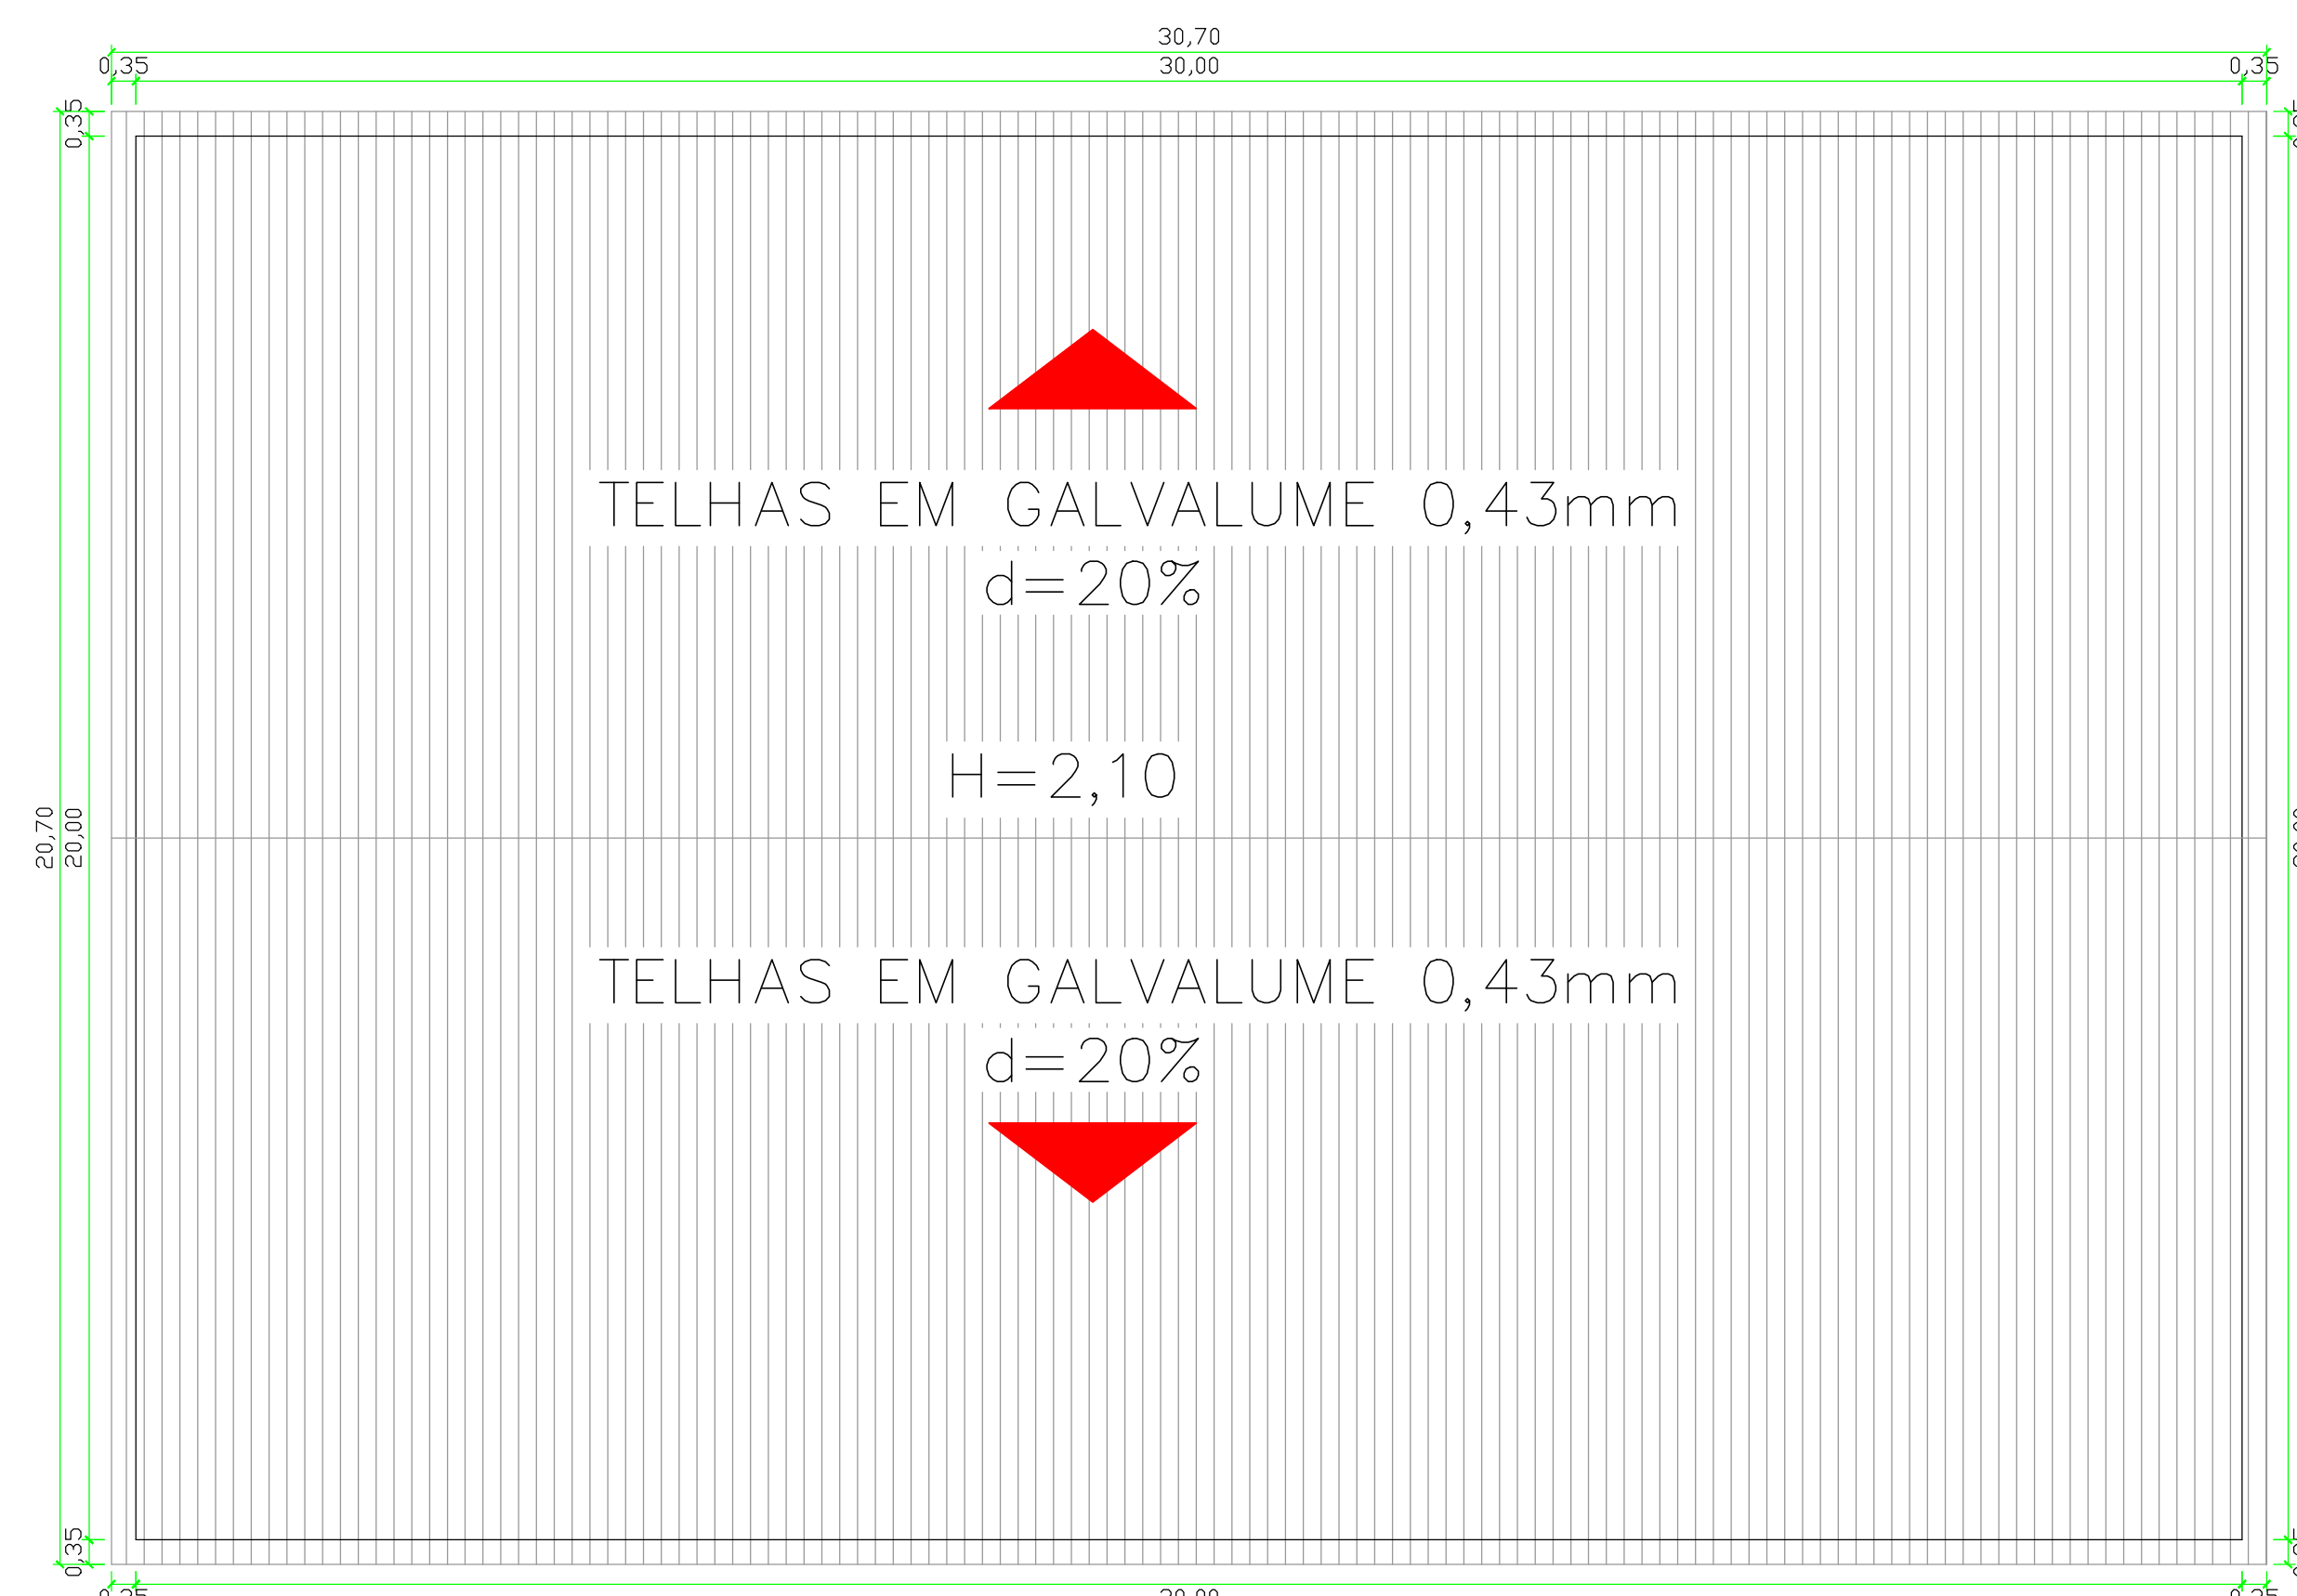


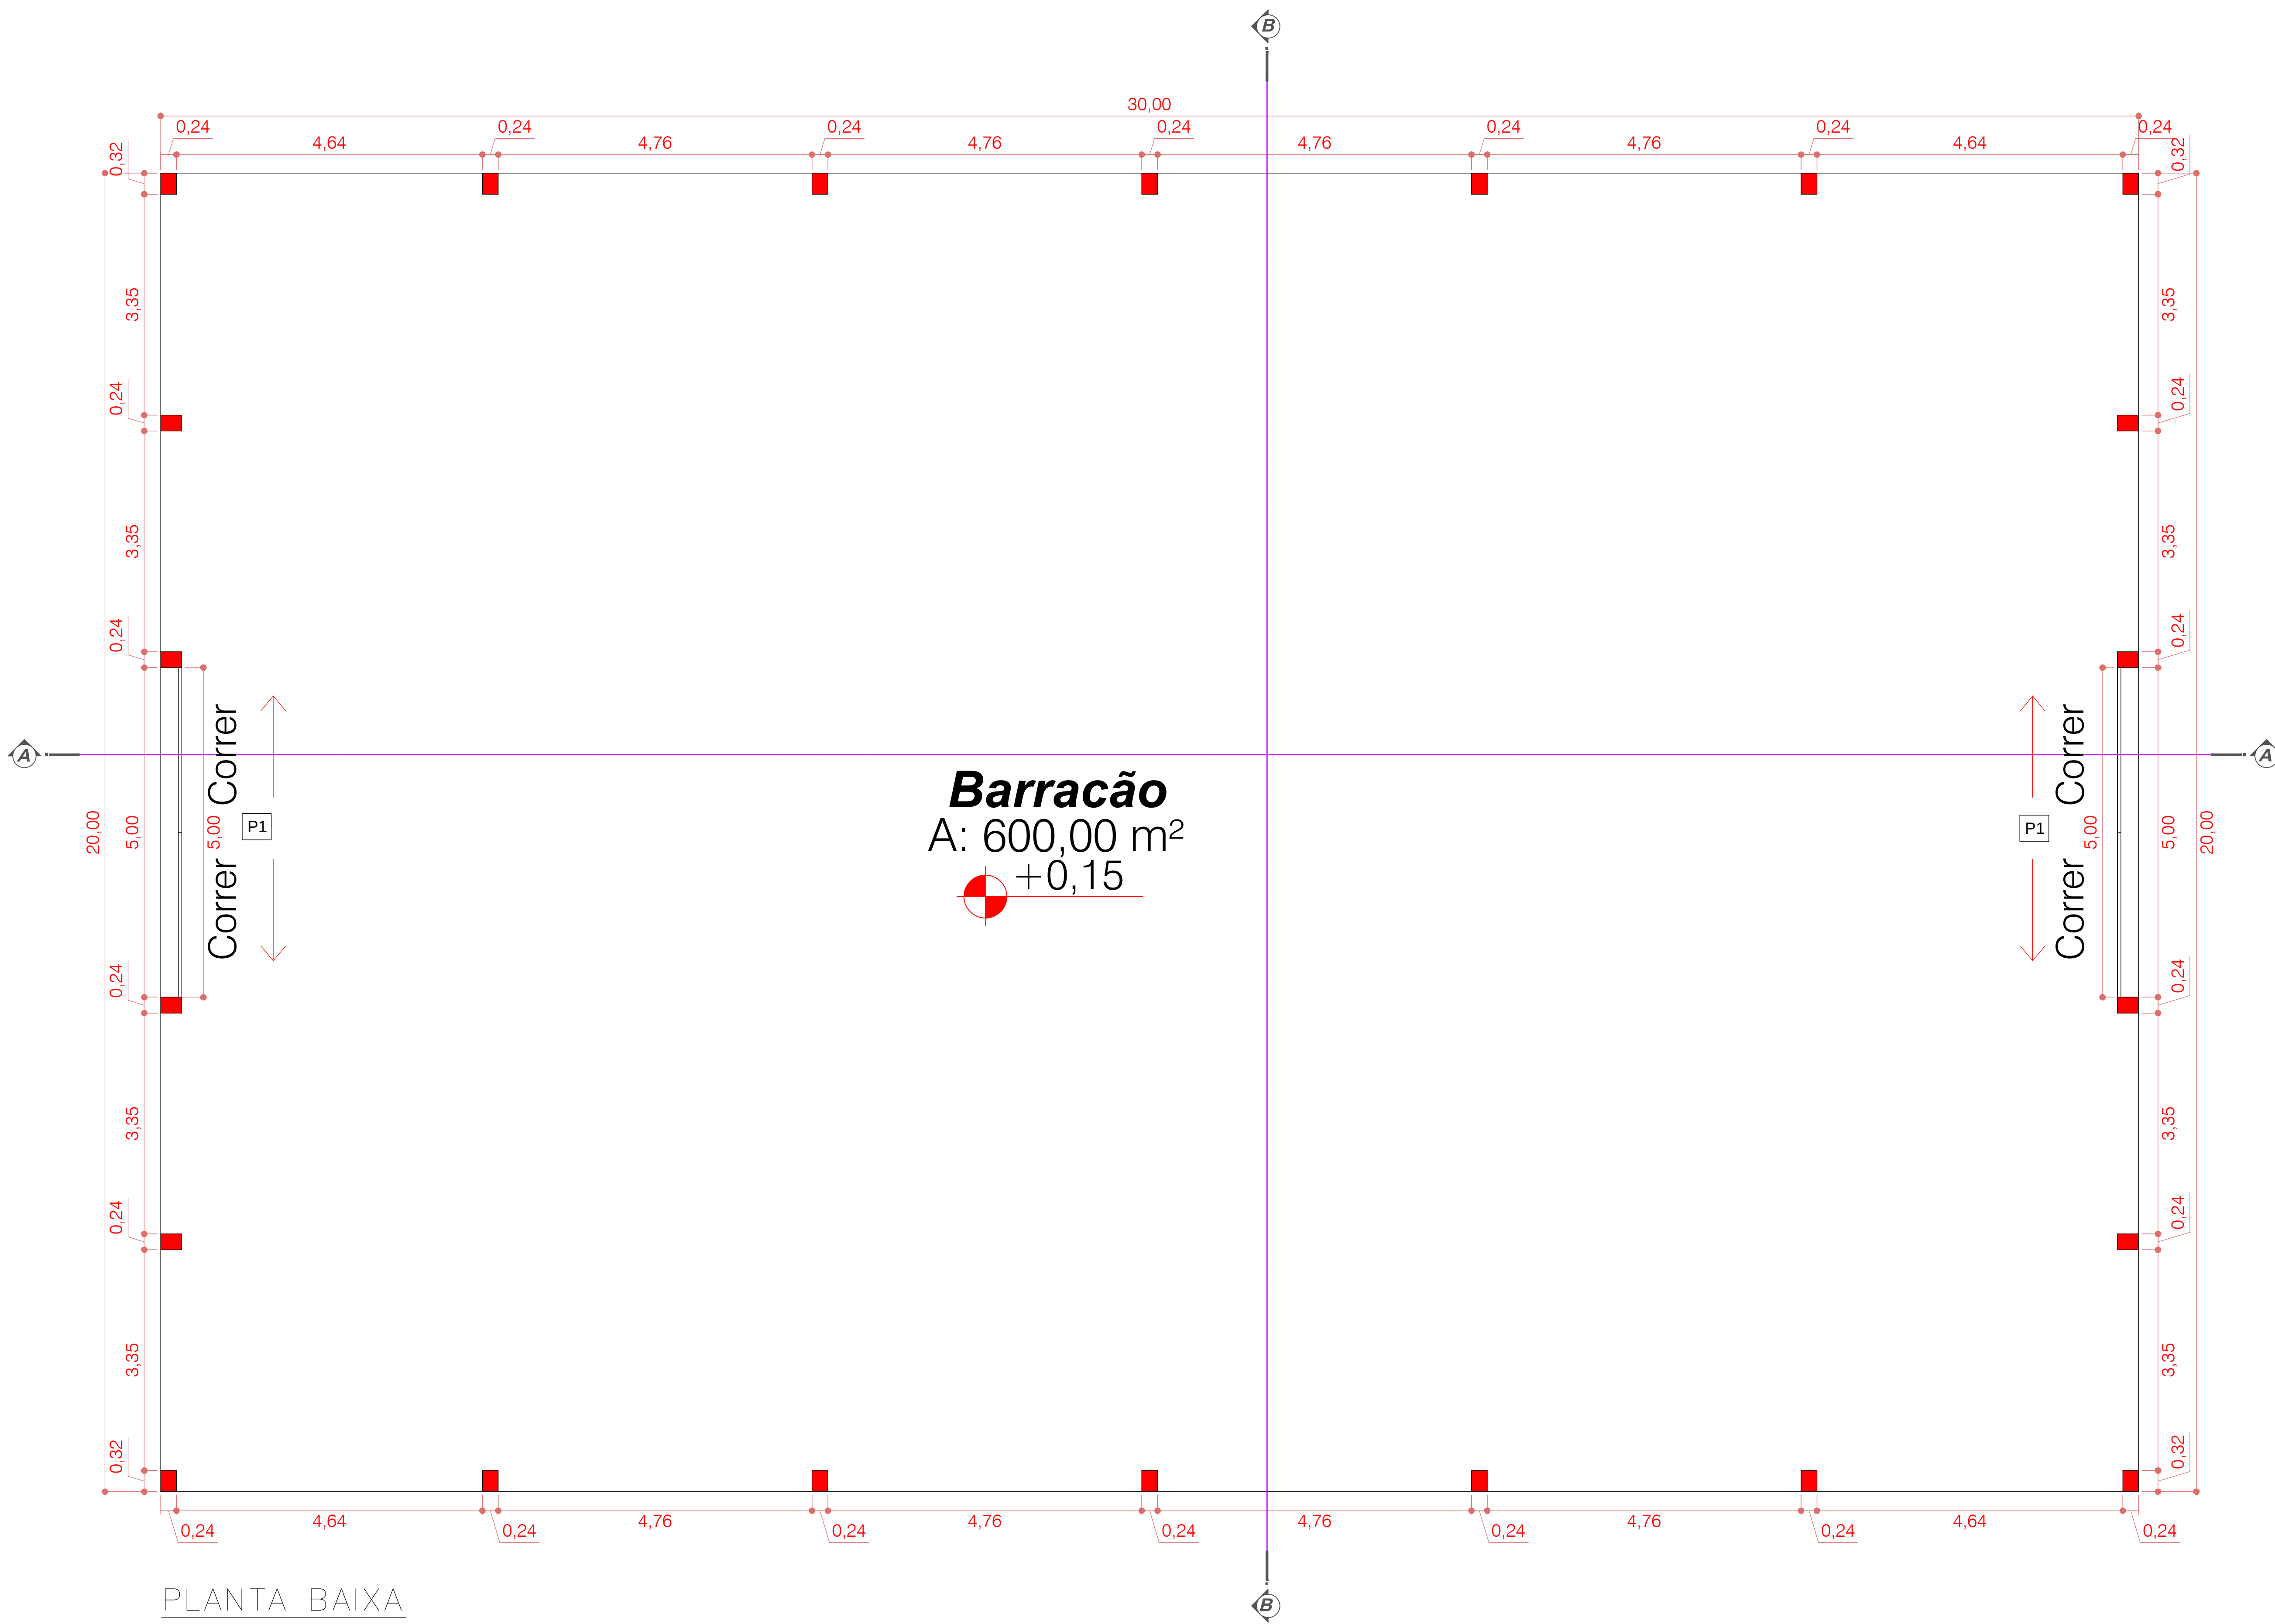

ESQUADRIAS	
P1 PORTA DE CORRER METÁLICA TIPO LAMBRIIL, COM DUAS FOLHAS - 5,00X6,00	
PROJETO ARQUITETÔNICO	
LOCAL:	PARQUE INDUSTRIAL - IVAÍ - PR
OBRA:	CONSTRUÇÃO DE BARRACÃO PRÉ-MOLDADO
REFERÊNCIA:	PLANTA BAIXA, PLANTA DE COBERTURA E CORTE AA
PROPRIETÁRIO:	RESPONSÁVEL PELO PROJETO:
O MUNICÍPIO DE IVAÍ - PR CNPJ: 16.151.000/01-33 PREFEITO MUNICIPAL IDIR TREVISOL	SARA REIFUR CREA-PR 2019400
ESCALA INDICADAS	SOFTWARE
DATA: MAIO 2023	UNIDADES: METRO
DESENHO: SARA REIFUR	ARQUIVO:
ARQ 01 02	
PREFEITURA MUNICIPAL DE IVAÍ	