




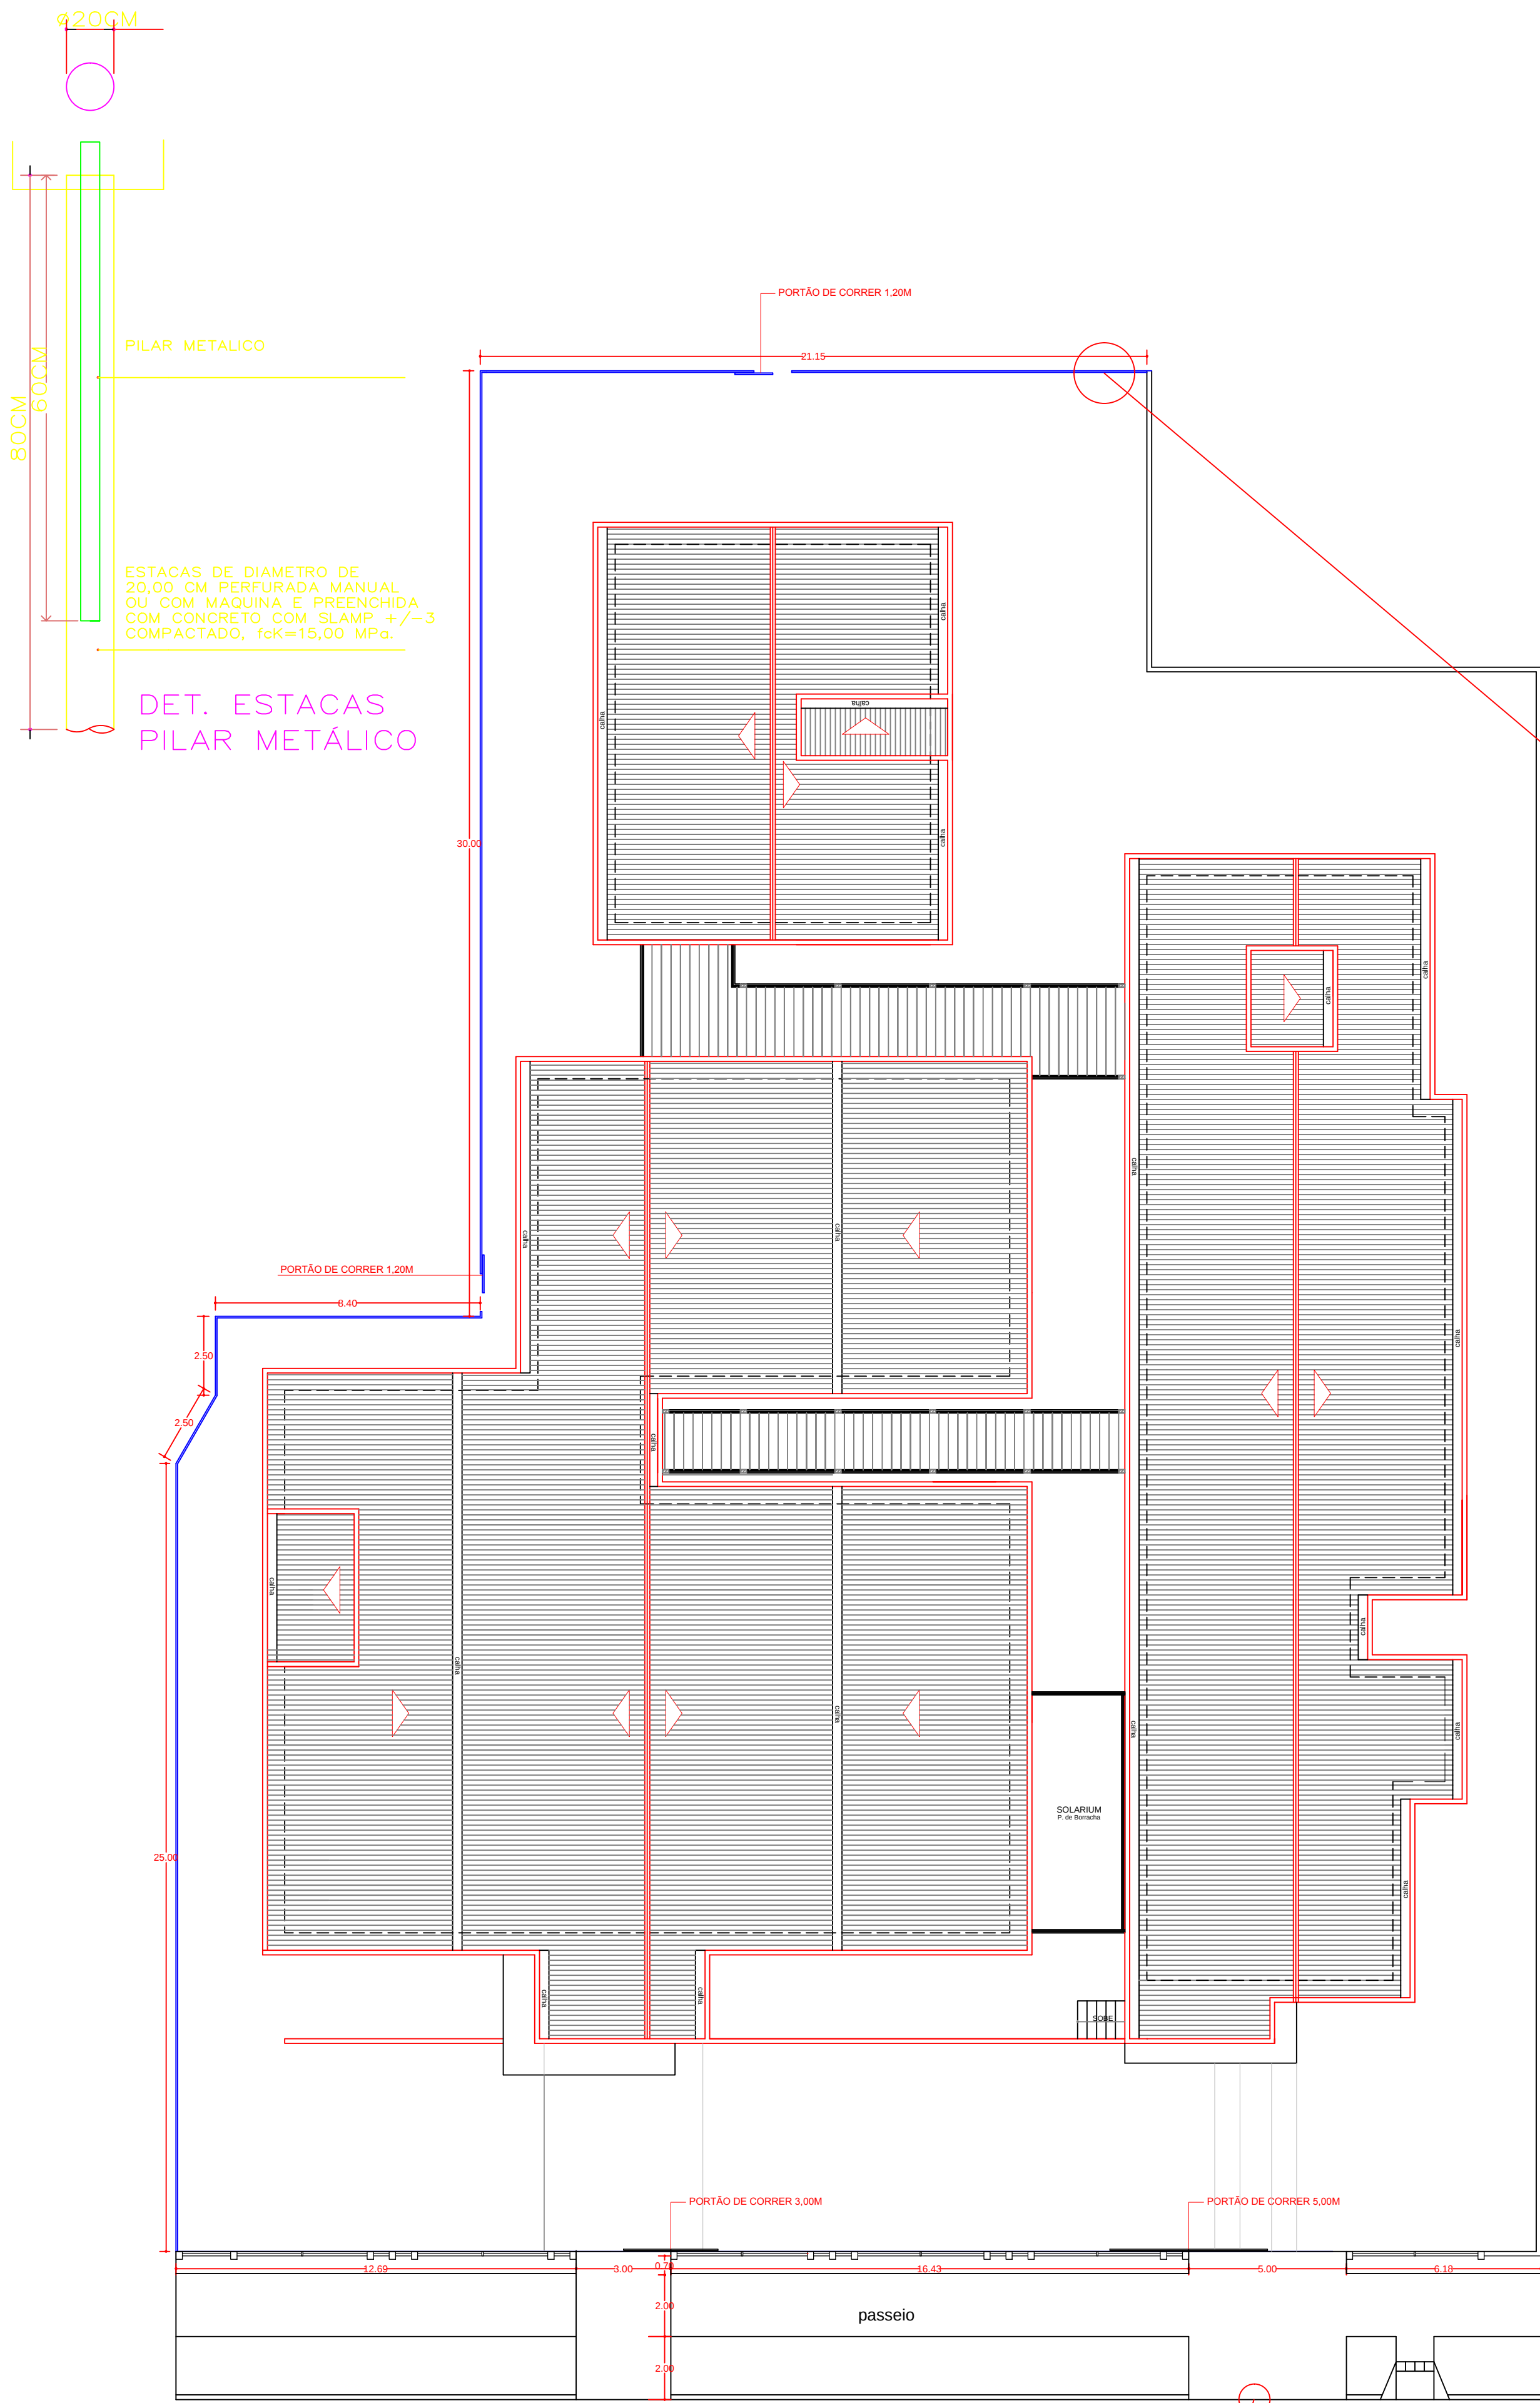


PLANTA DE IMPLANTAÇÃO
Esc.: 1:150

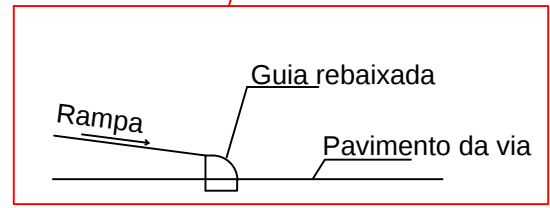

Detalhe "A"

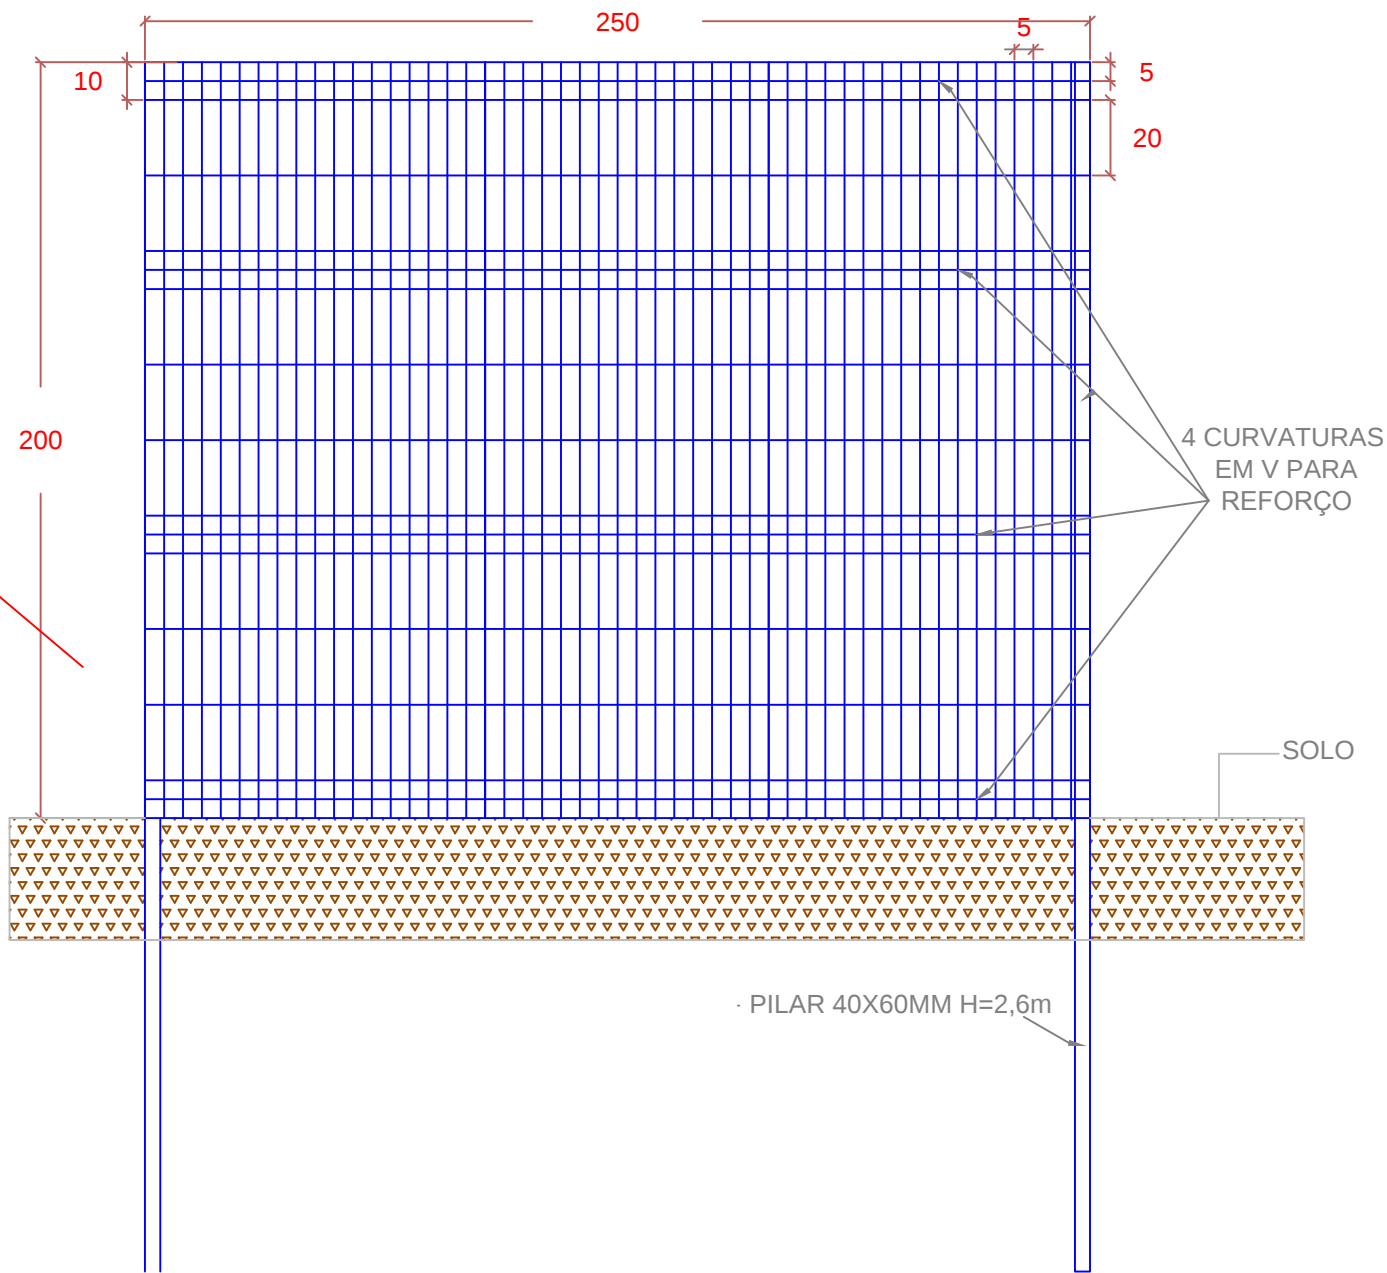


DETALHE CERCA
ESC. 1/20

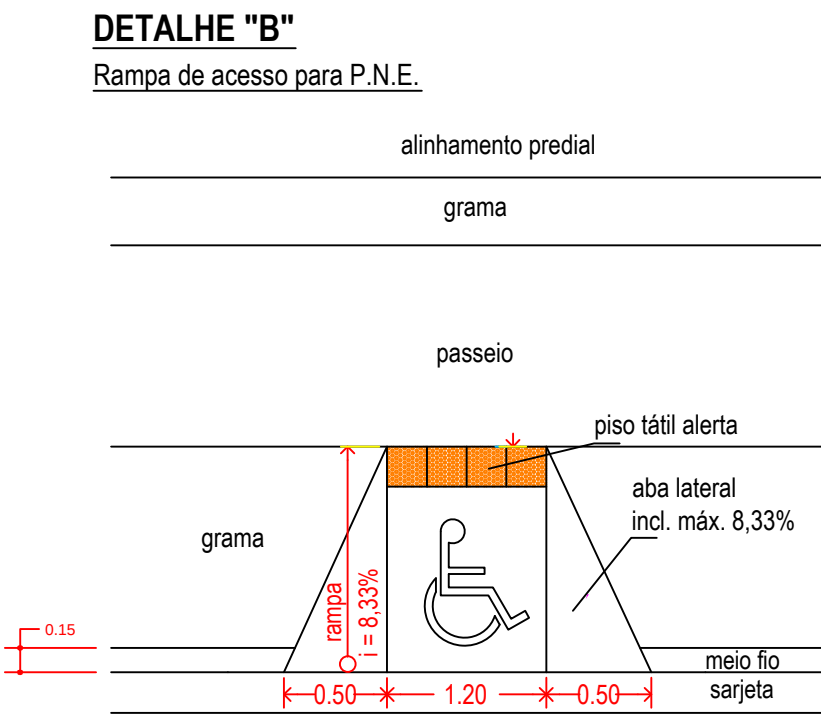

Planta Baixa
Sem escala

Detalhe "B"
Perspectiva

Sem escala

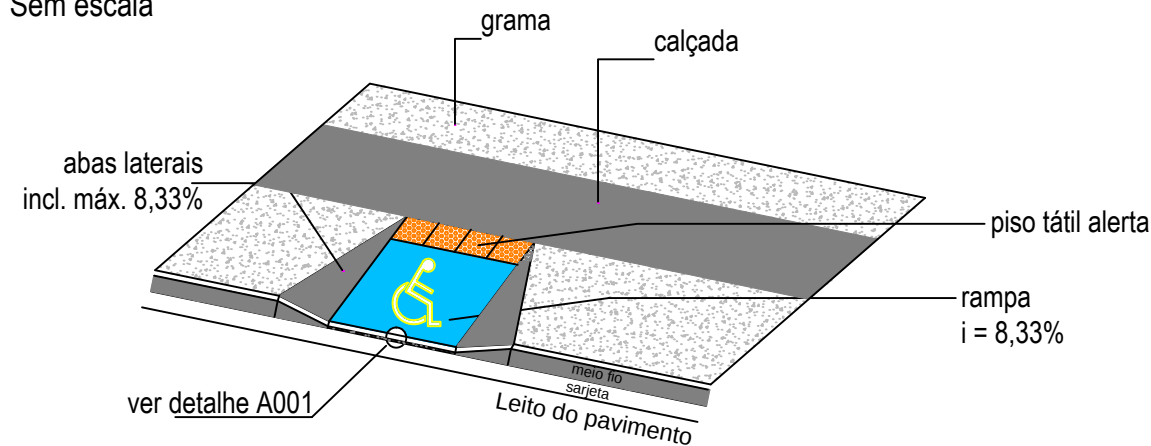

PROJETO ARQUITETÔNICO

GRADIL LATERAL E CALÇADA PÚBLICA


FOLHA
02/03

● Obra: **REFORMA E AMPLIAÇÃO CMEI BOA VISTA**

● Local: **LOTE K - 2 ÁREA INDUSTRIAL**

● Proprietário: **PREFEITURA MUNICIPAL DE UBIRATÁ**

SITUAÇÃO SEM ESCALA

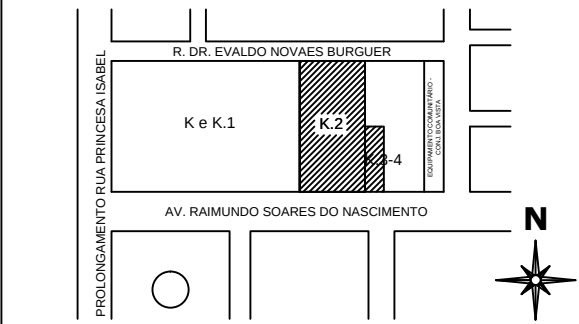

Proprietário: **PREFEITURA MUNICIPAL DE UBIRATÁ**
CNPJ: 76.950.096/0001-10

Autor do Projeto: **SUELY I. HELLSTROM**
Arquiteta e Urbanista
CAU A118721-0

Resp. Técnico:

ÁREAS

Área do terreno	5.625,00 m²
Área a reformar	515,31 m²
Área de ampliação	431,64 m²
Passarela a executar	86,50 m²
Área Total	1.033,45 m²

Escala
INDICADA

Desenho
JAQUELINE DEBIASE

Data
OUTUBRO / 2018

OBS: QUALQUER DIVERGÊNCIA ENTRE COTAS E ESCALAS PREVALECERÁ A COTA