




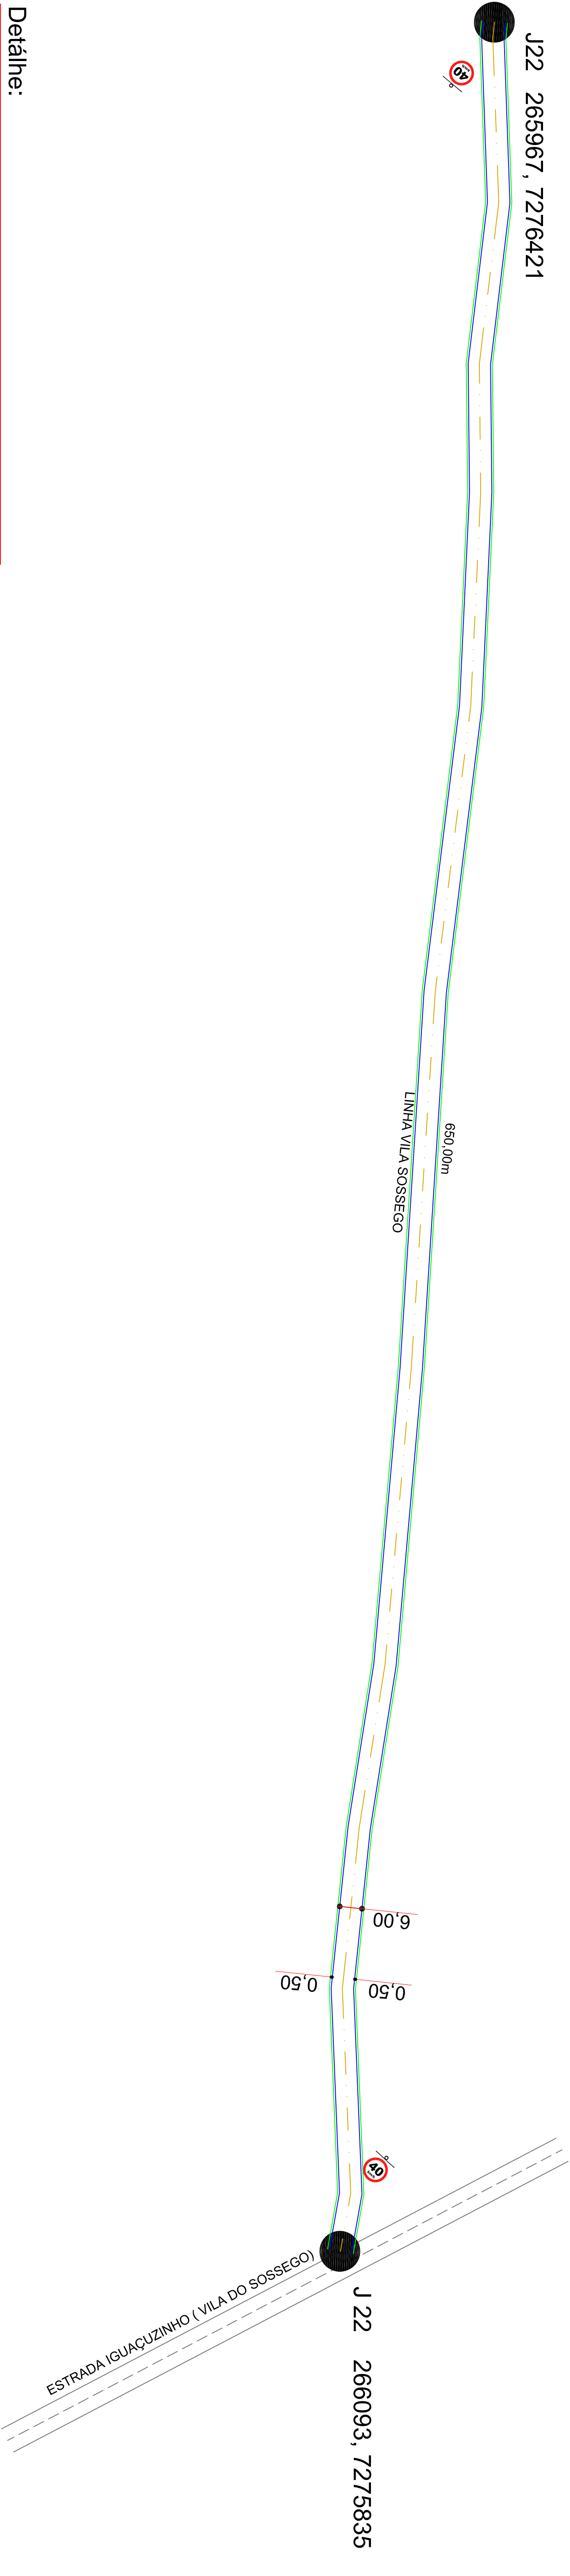


Detalhe:

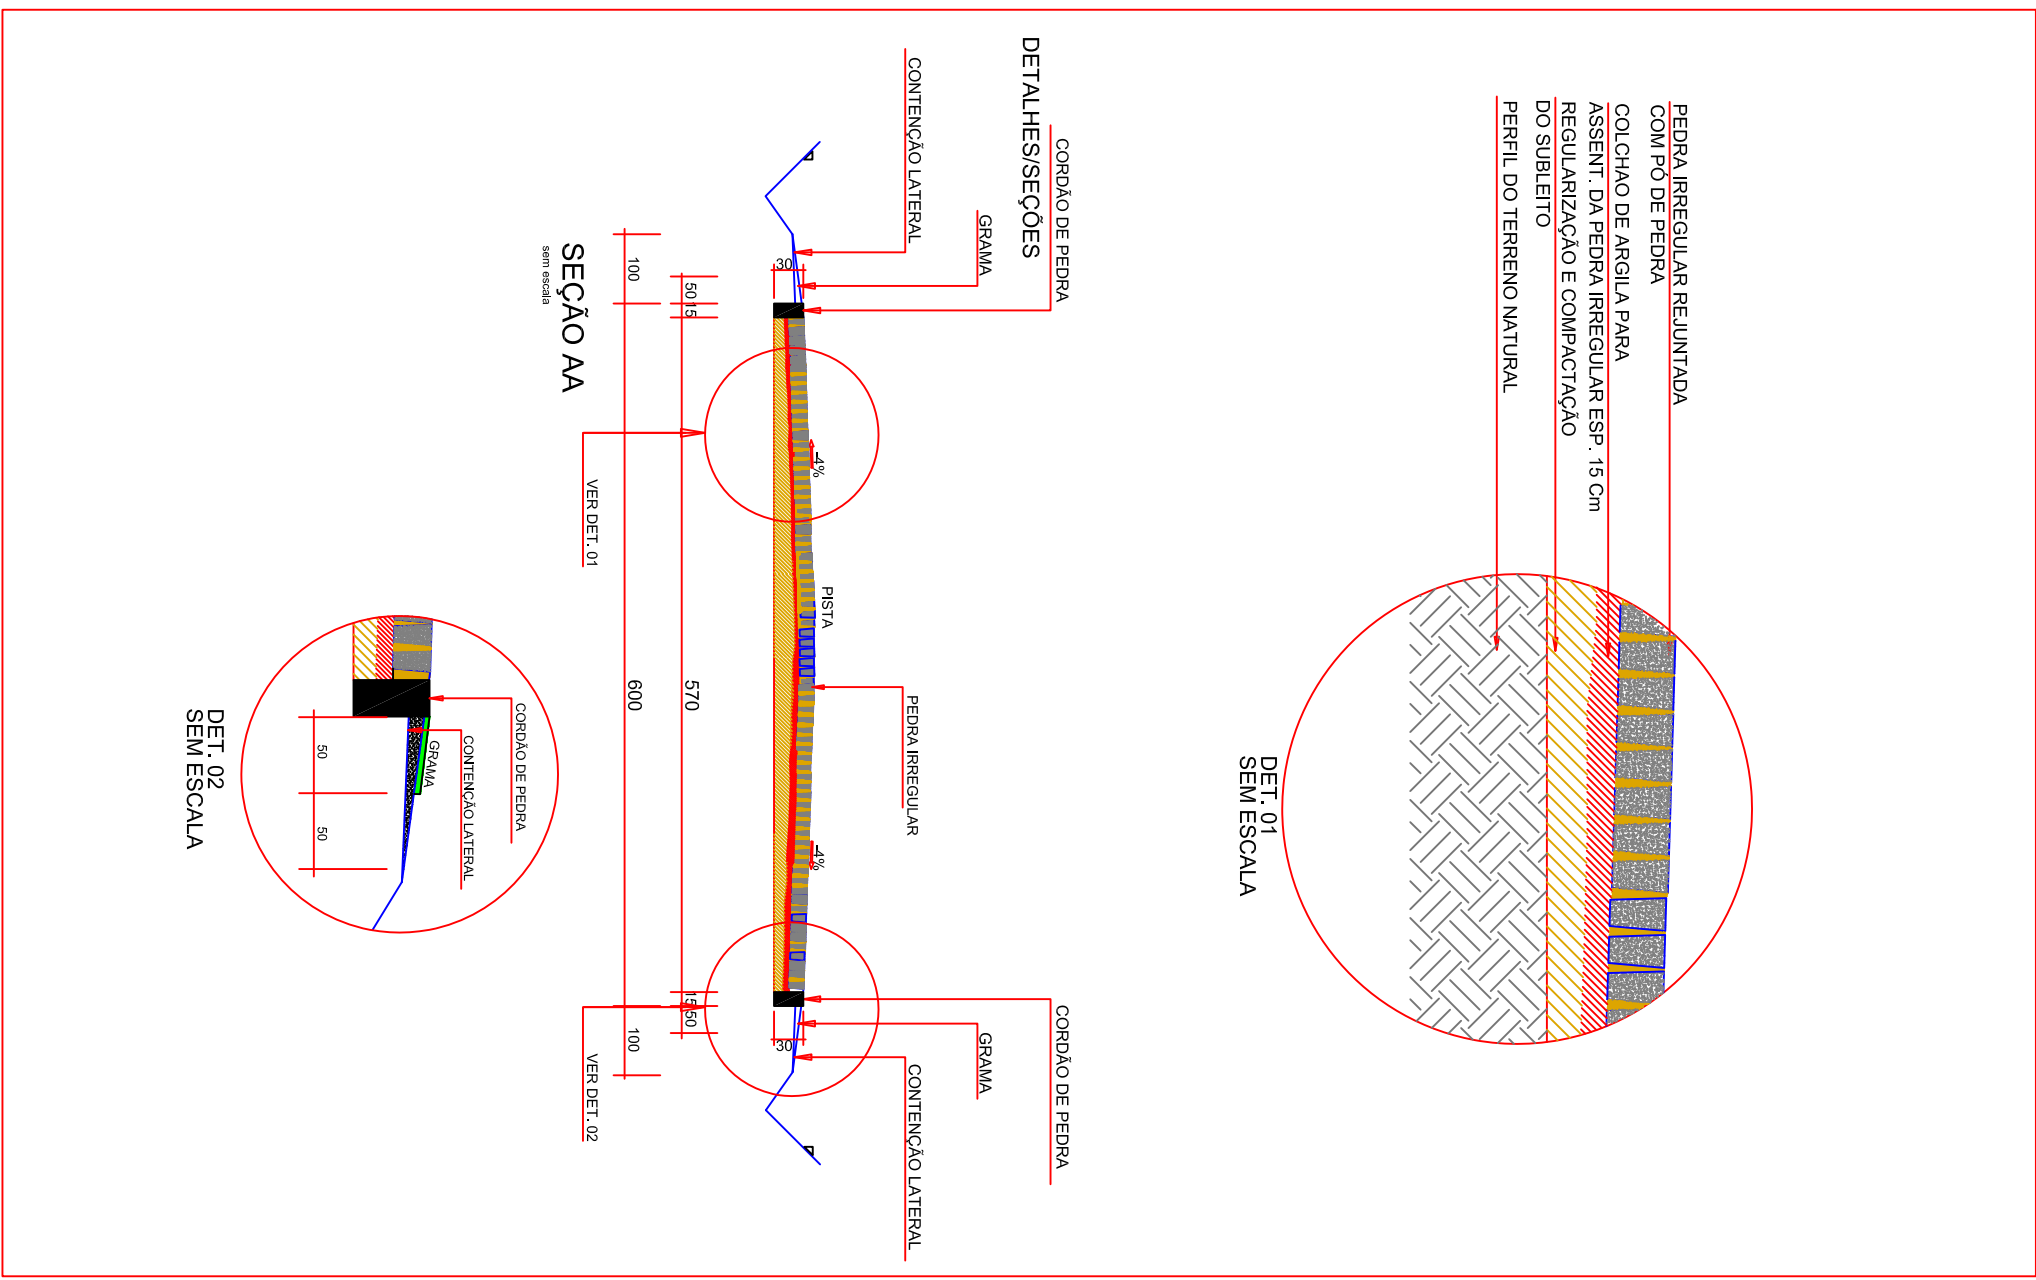

Localização:

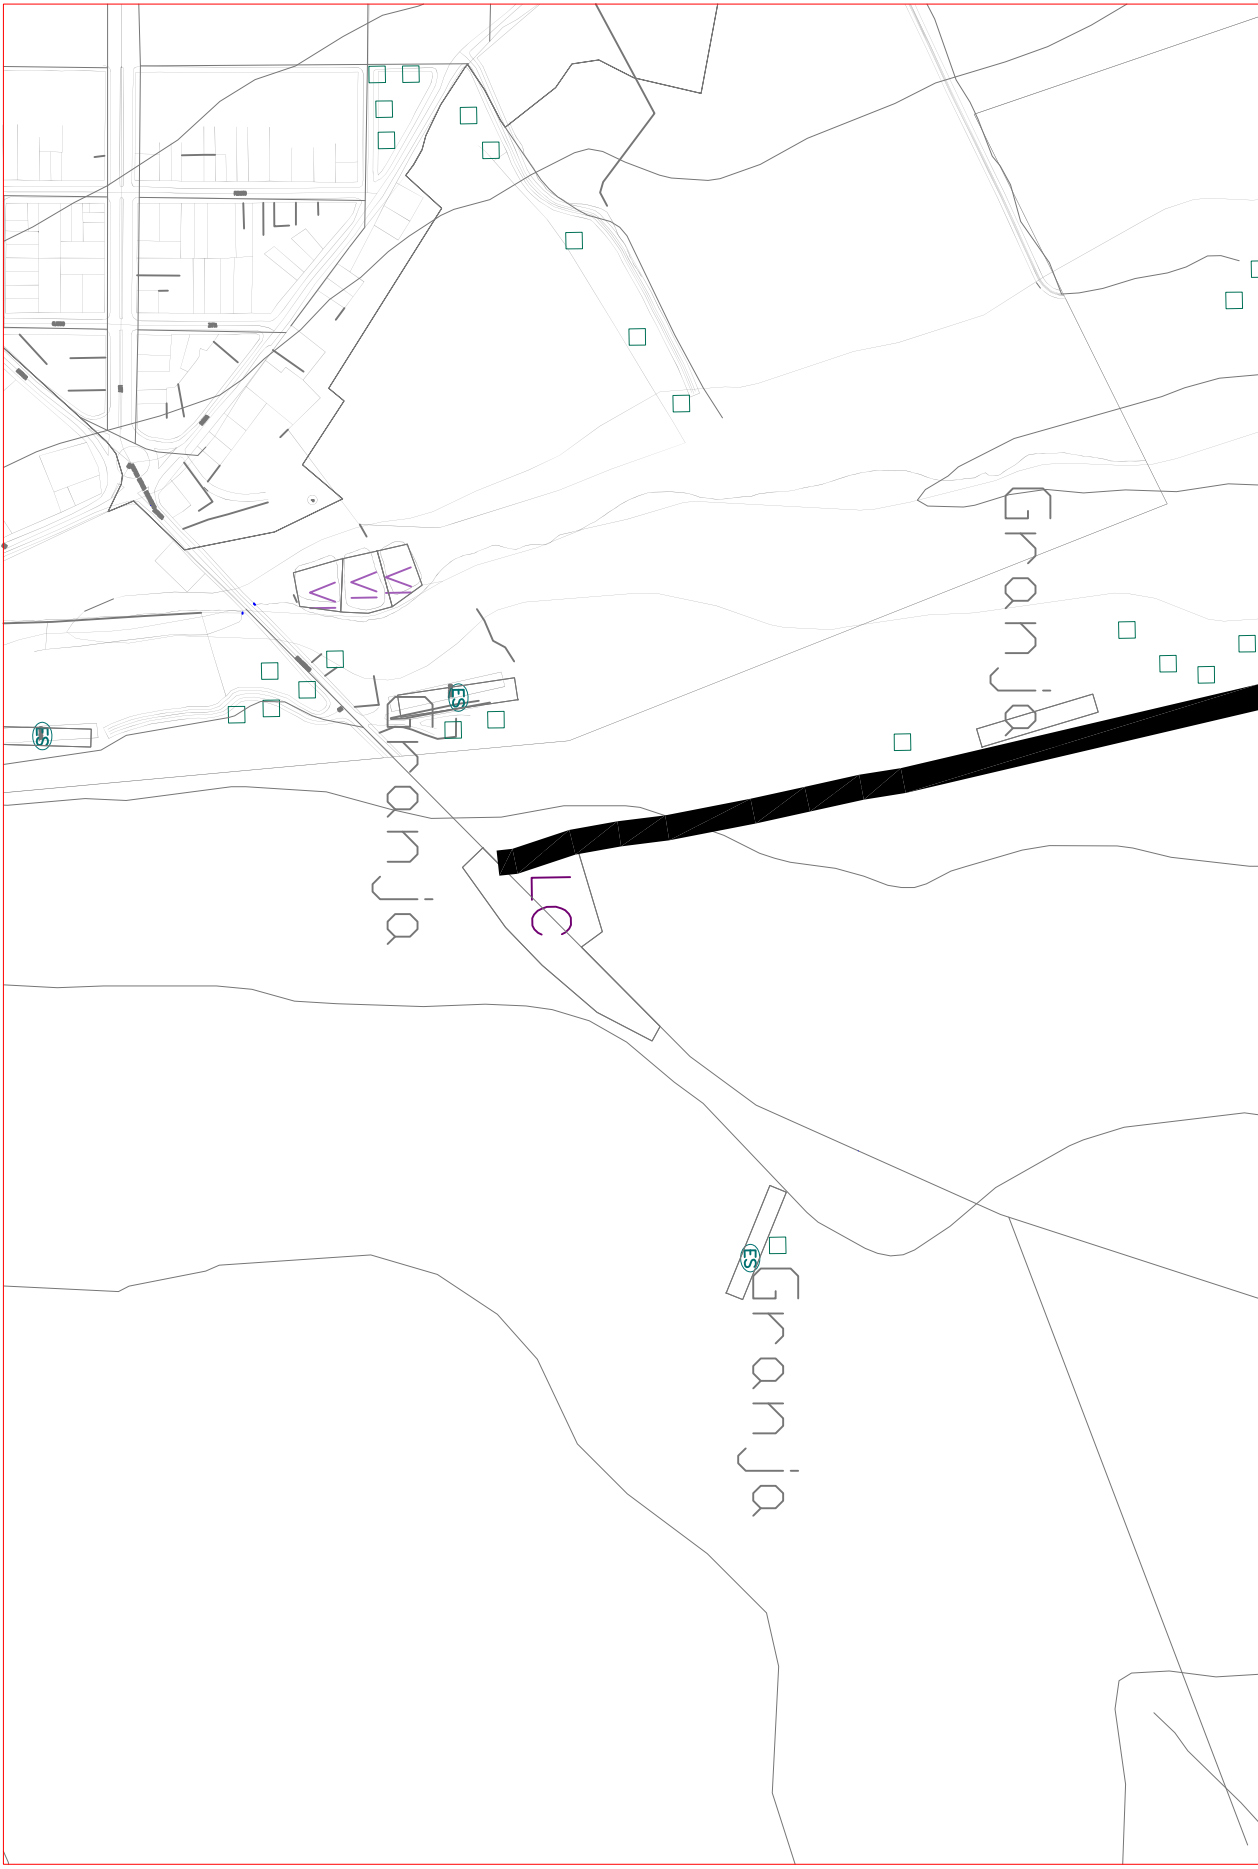

Placas de Sinalização Vertical - 02X

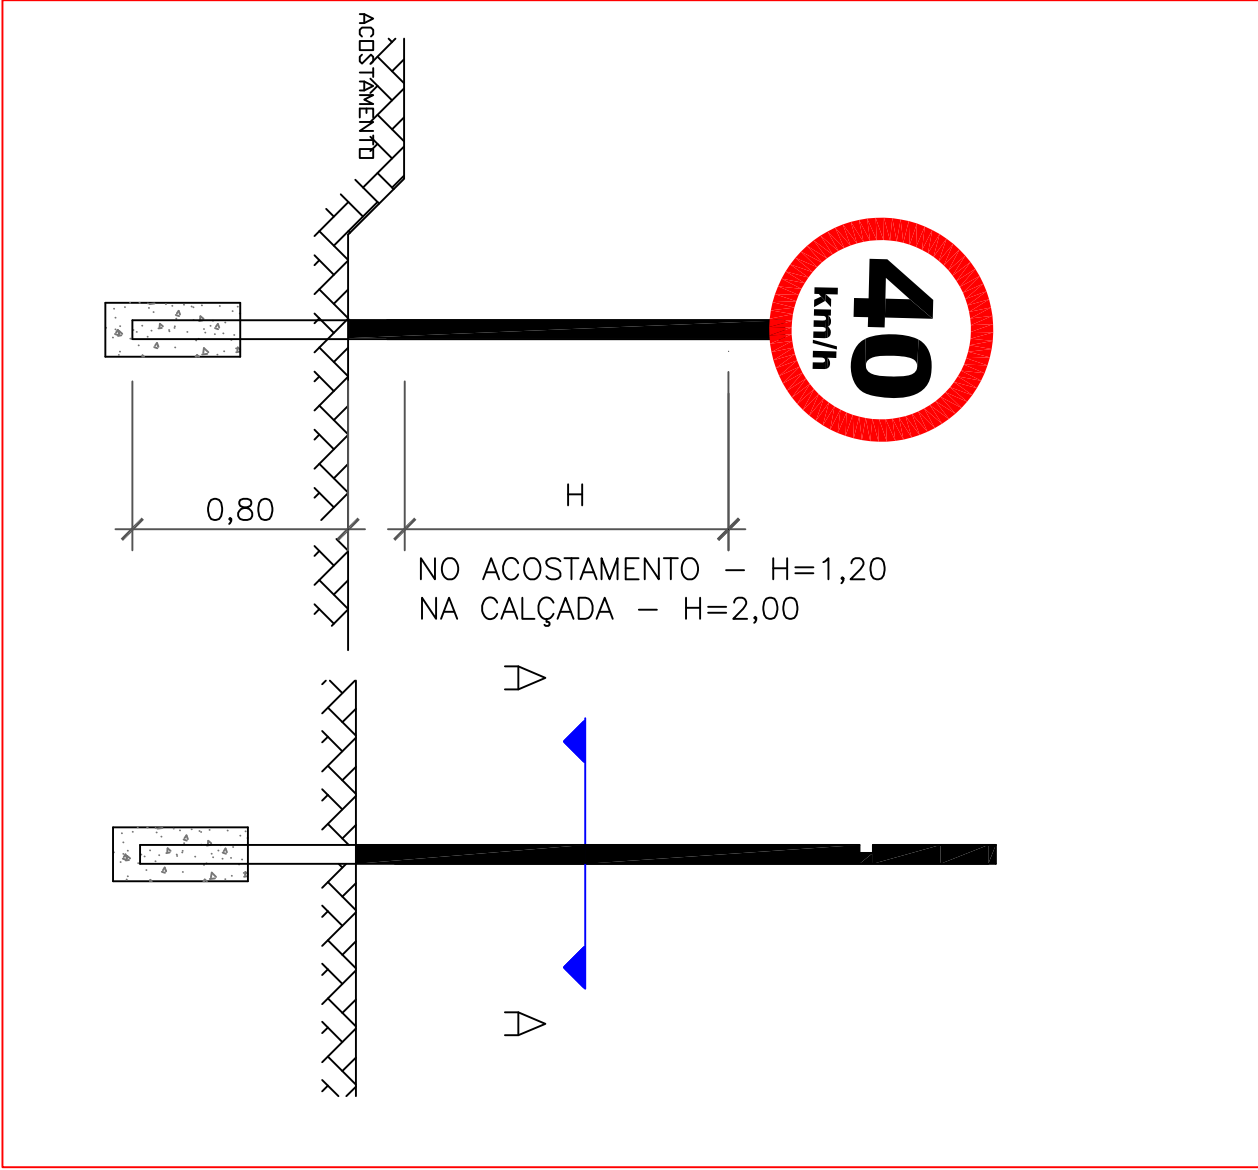

LEGENDA:	
	PAV. POLIEDRICA A CONSTRUIR
	PAV. EXISTENTE
QUANTITATIVOS	
TOTAL DE PAVIMENTAÇÃO 3.800,00m²	
TOTAL DE GRAMA 650,00m²	
TRECHO A PAVIMENTAR 650,00m	
CONVENÇÕES	
Linha Vila Sossego	

PROJETO TRATA-SE DO PROJETO DE PAVIMENTAÇÃO POLIEDRICA	
PROGRAMA NA ESTRADA LINHA VILA SOSSEGO	
R.TÉCNICO Engº Civil Fabio César Rozzini Crea 703441/D	
ESCALA 1/1000	
DESENHO SILVIO DE LUCCA	
DATA: MARÇO/2012	