


CORTE A-A
ESCALA 1/50

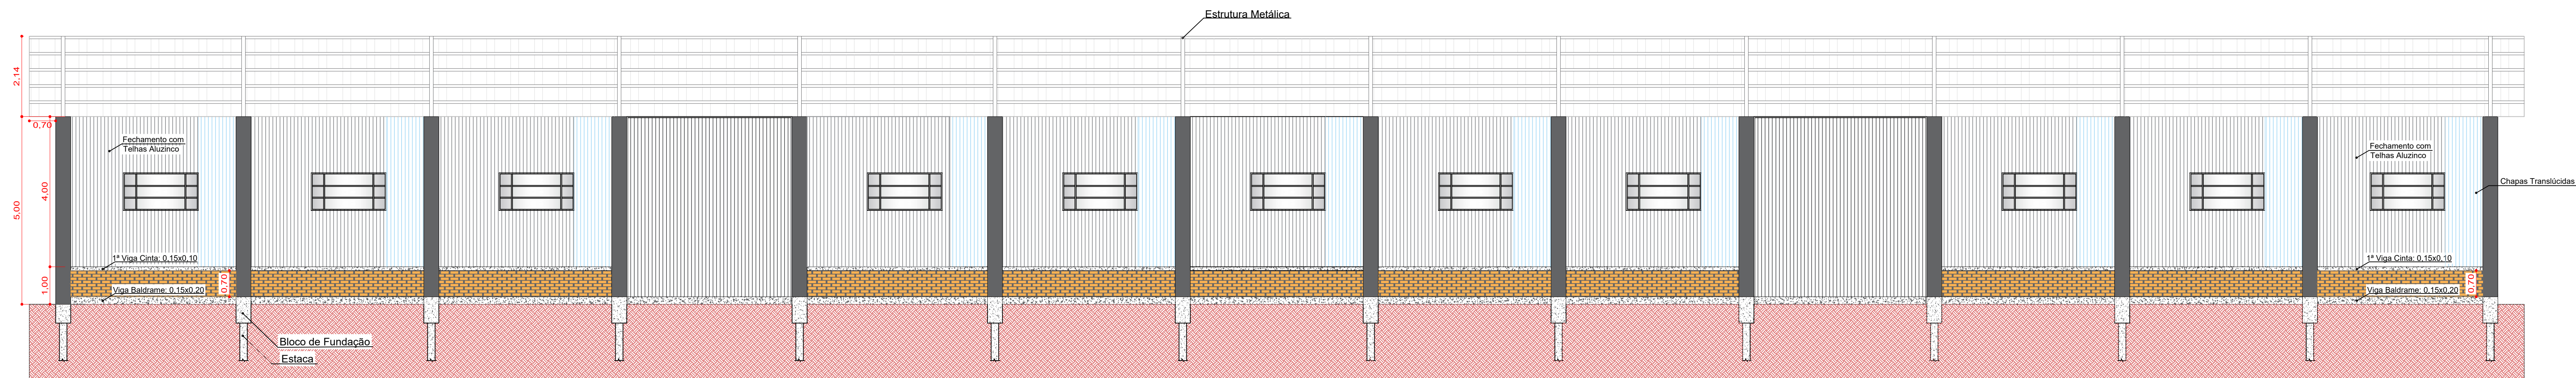

CORTE B-B
ESCALA 1/50

C O R T E	CONTRATO: - convênio nº 00.00.0000.0000		PREFEITURA MUNICIPAL DE IVAÍ	
	ART: -		RESPONSÁVEL TÉCNICO: PROPRIETÁRIO:	
	JULIANE MACHADO RIJARD KUHN		PREFEITURA MUNICIPAL DE IVAÍ	
	ENGENHEIRA CIVIL, OBRAS-PR 63359/0		OBRAS FECHAMENTO BARRACAGEM EM PRE MOLDADO	
	LOCAL: LINHA DO GALVÃO JUNIOR		REF. CORTES:	
DATA: FEVEREIRO/2020		ARQUIVO: -	ESCALA: 1/50	UNIDADE: METRO
		DESENHO: EGILANE ZUBACZ	FOLHA: 02/02	