




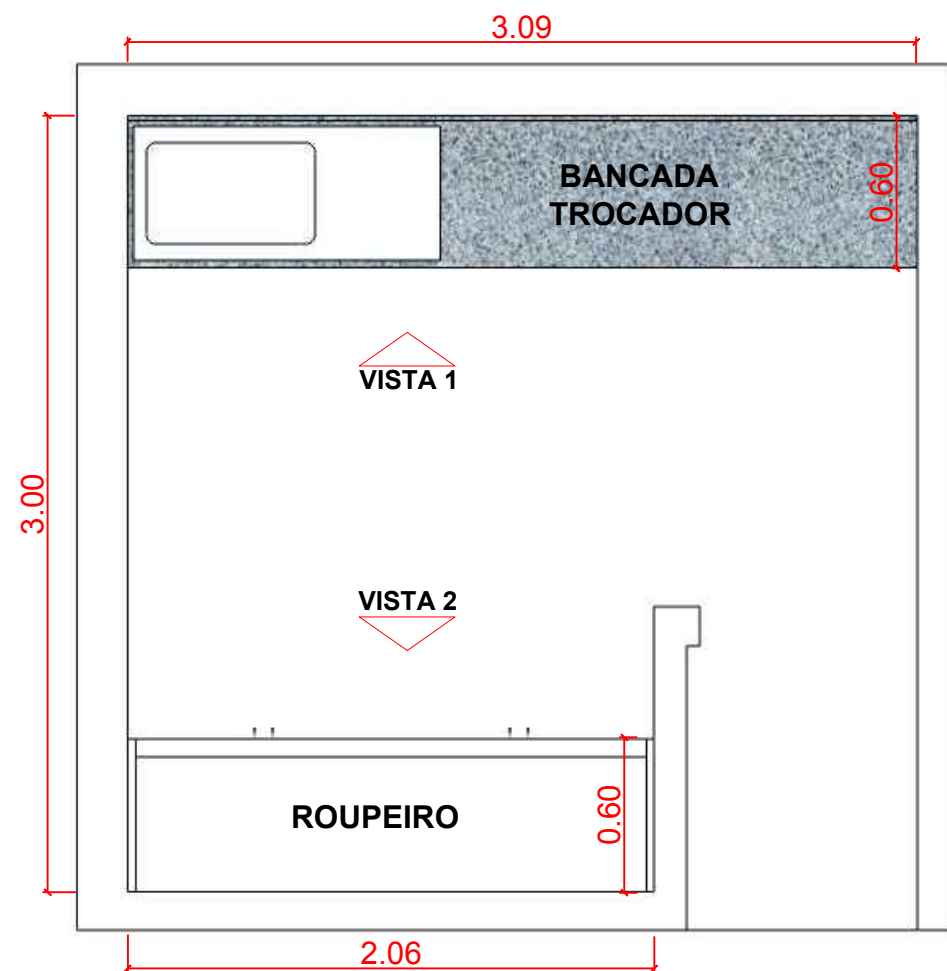


PLANTA BAIXA

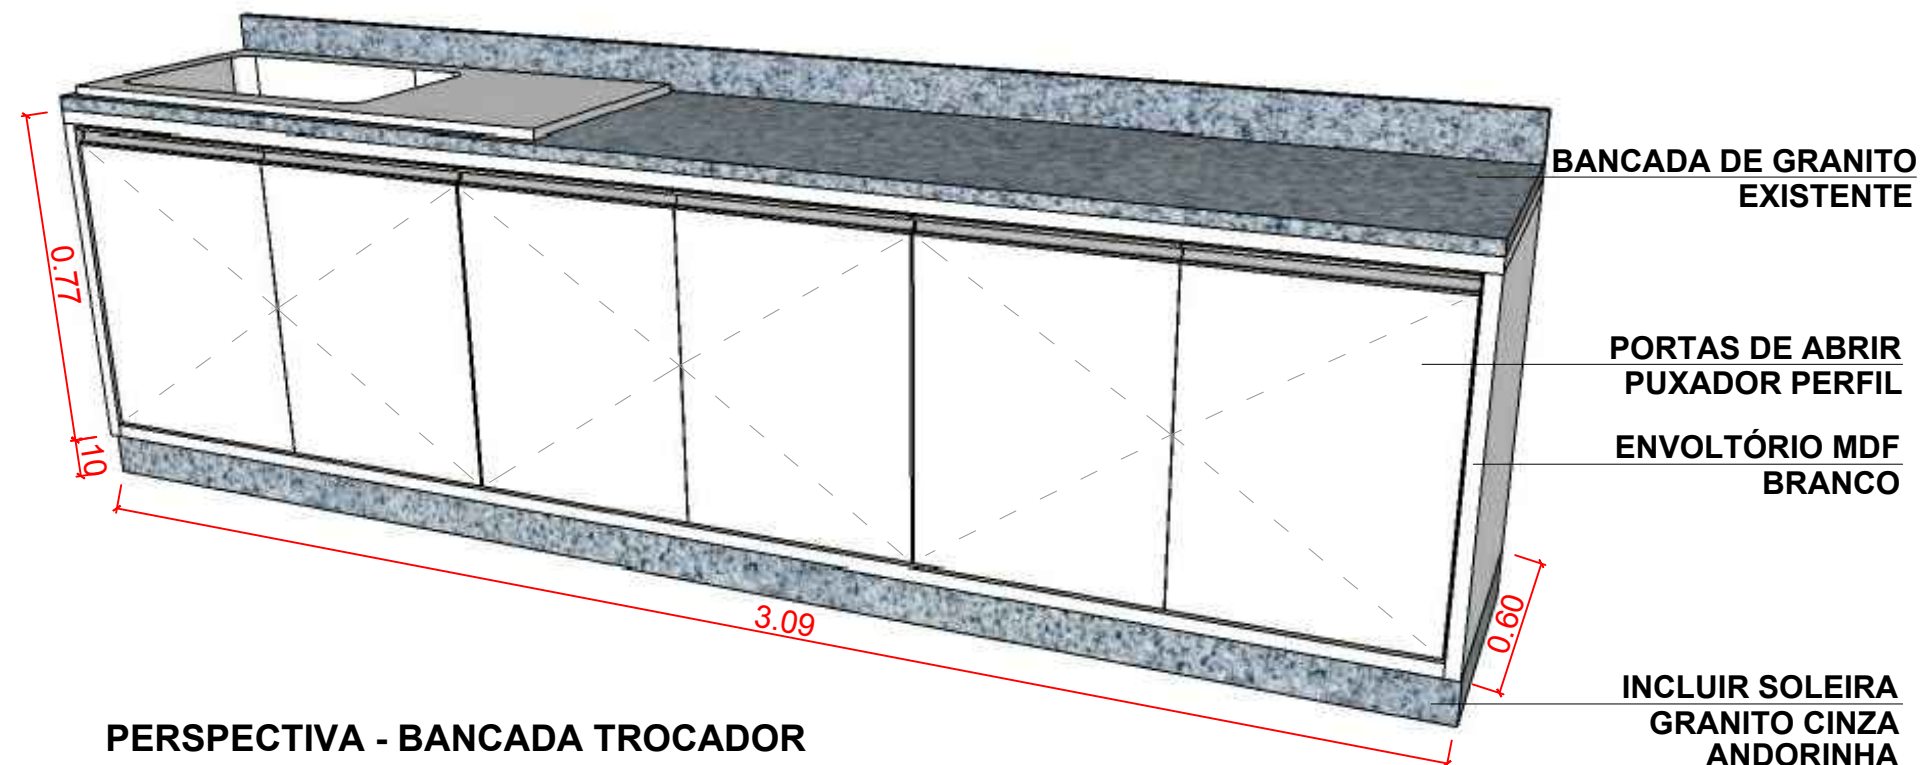


PERSPECTIVA - BANCADA TROCADOR

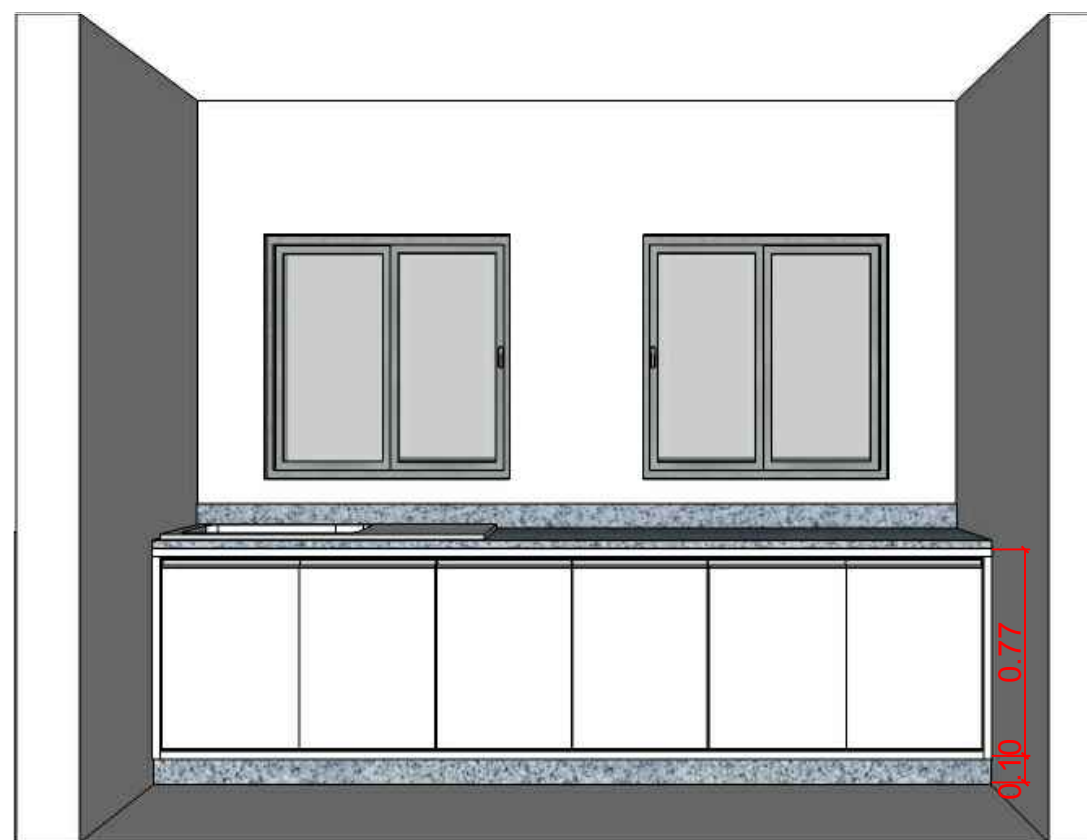


VISTA 1 FRONTAL - BANCADA TROCADOR

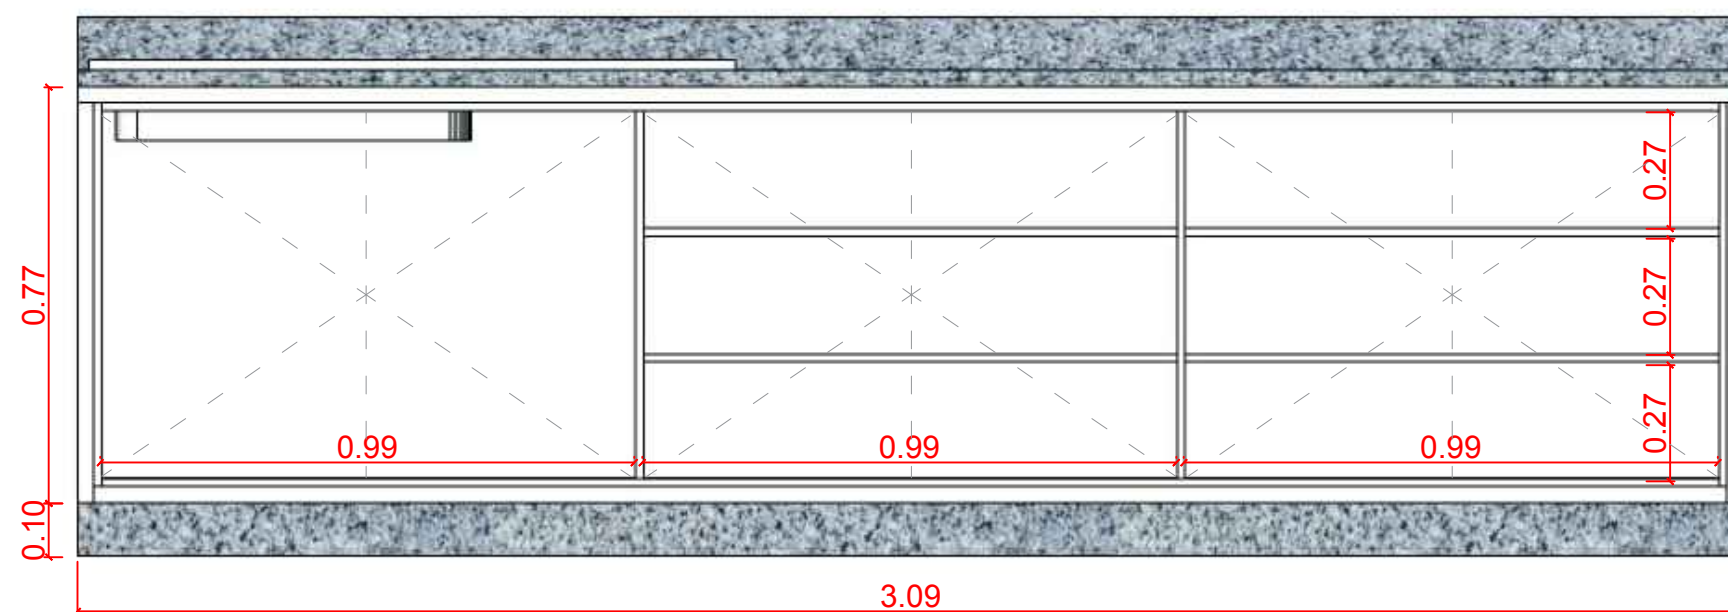


VISTA FRONTAL - TROCADOR INTERNO

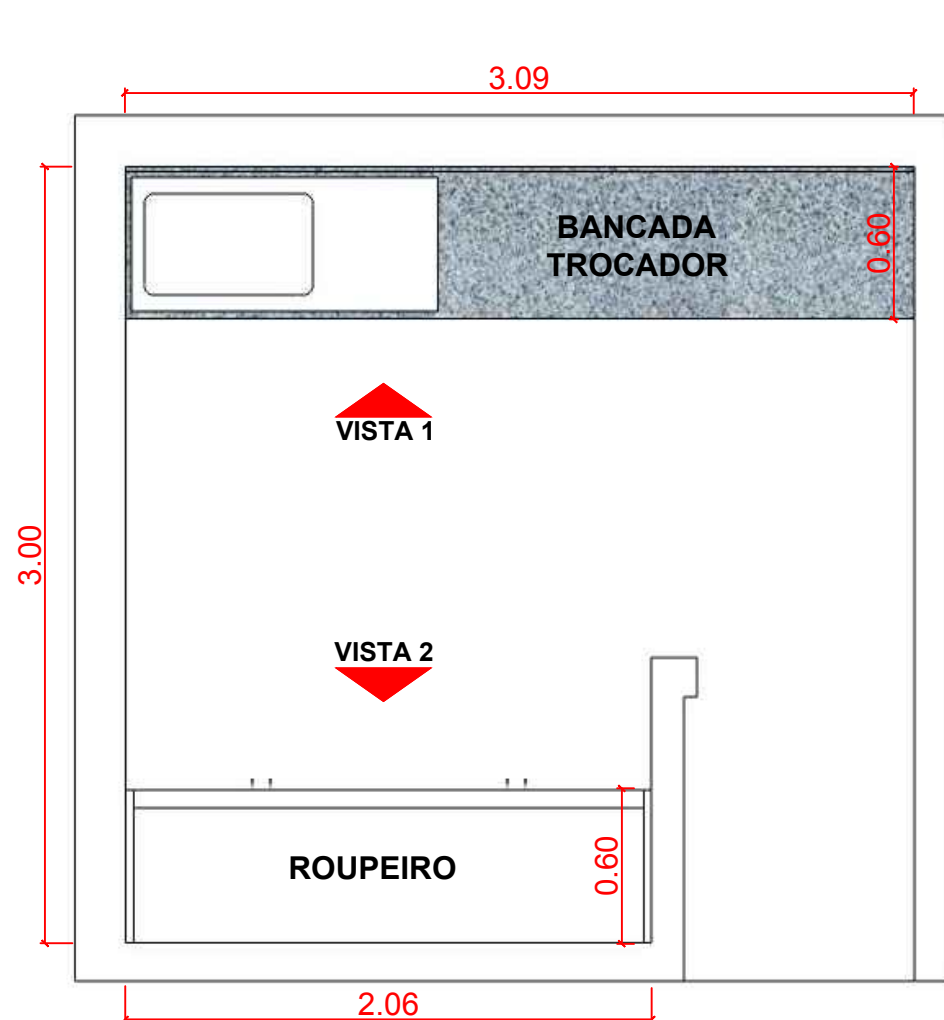

PLANTA BAIXA

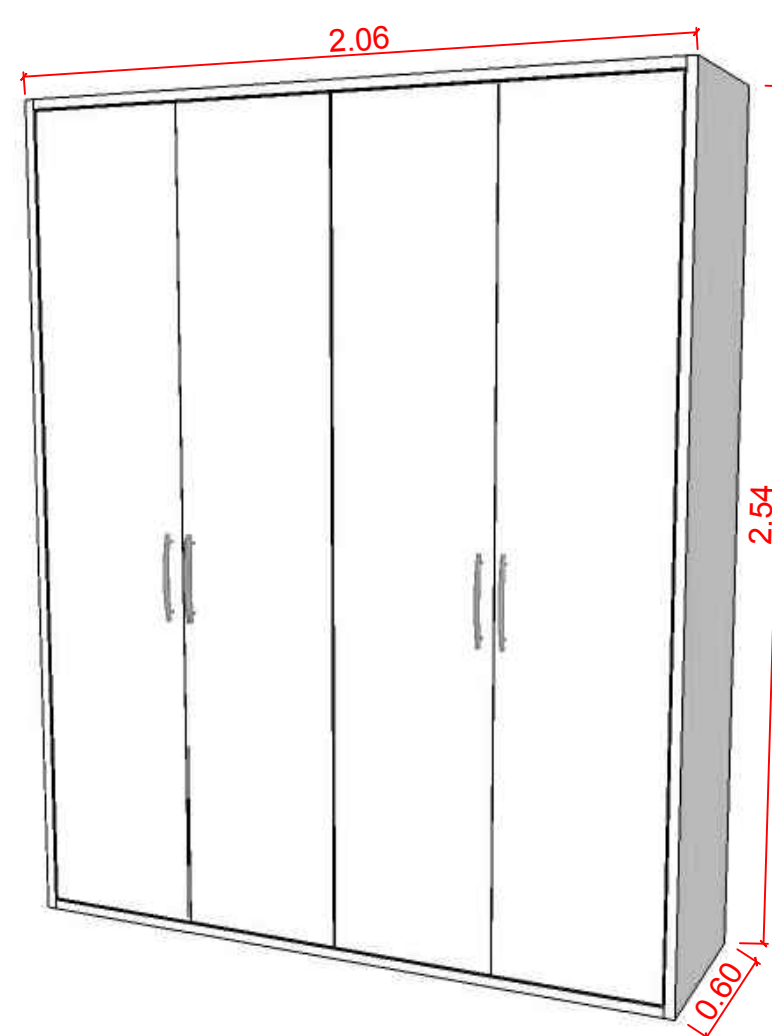


PERSPECTIVA - ROUPEIRO

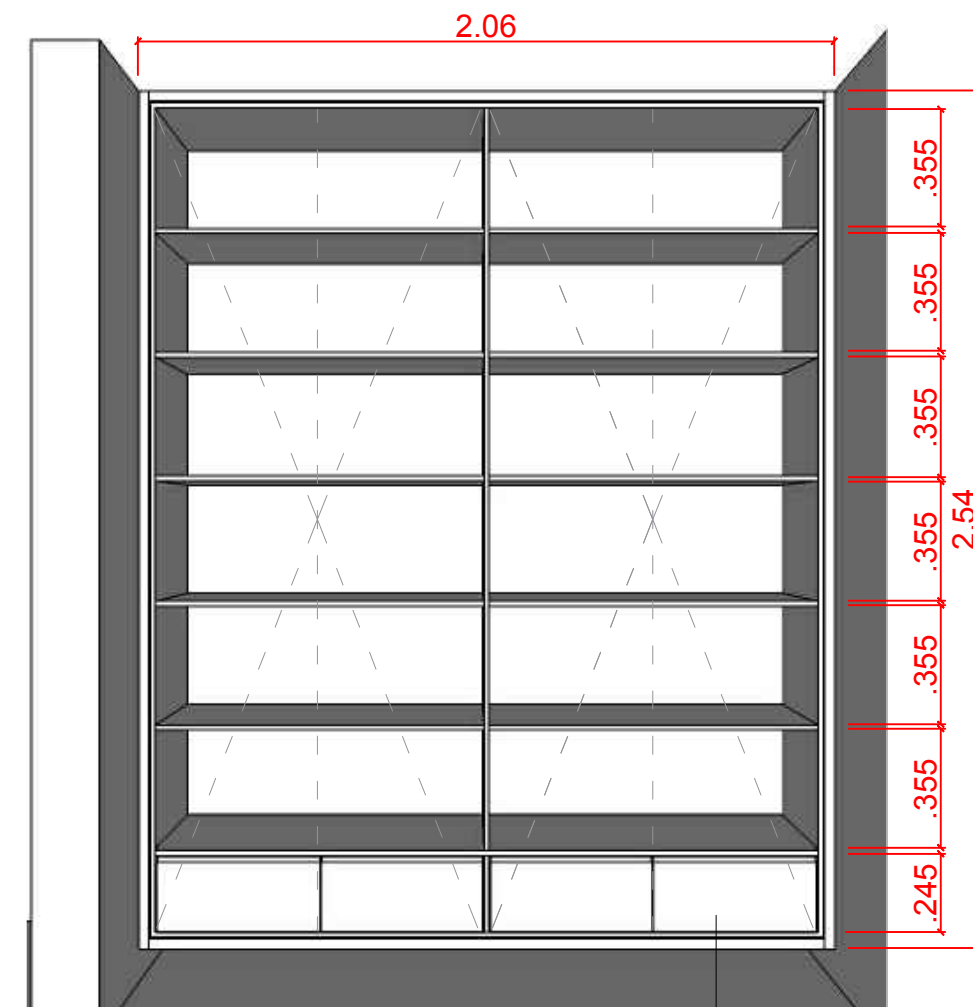

PERSPECTIVA - ROUPEIRO INTERNO


GAVETEIOS
PUXADOR CAVA

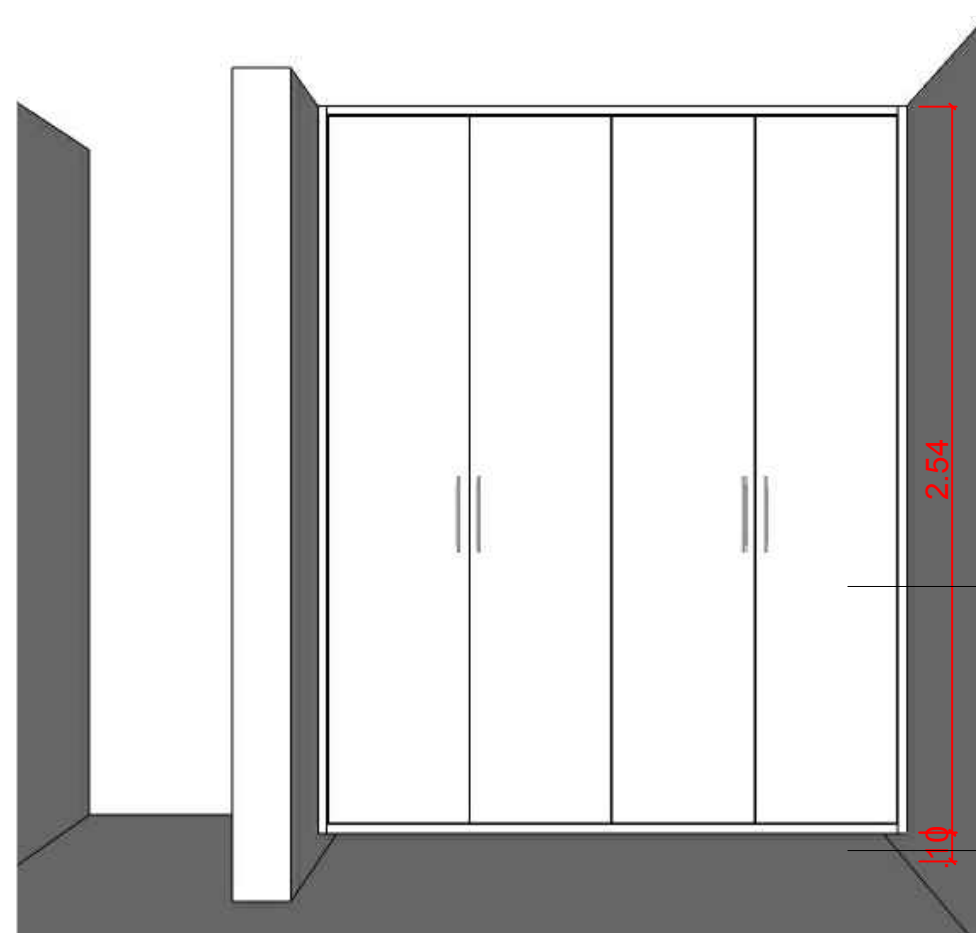

VISTA 2 FRONTAL - ROUPEIRO


PORTAS DE ABRIR
PUXADOR CURVO
COM CHAVES

ARMÁRIO ROUPEIRO
SUSPENSO DO CHÃO

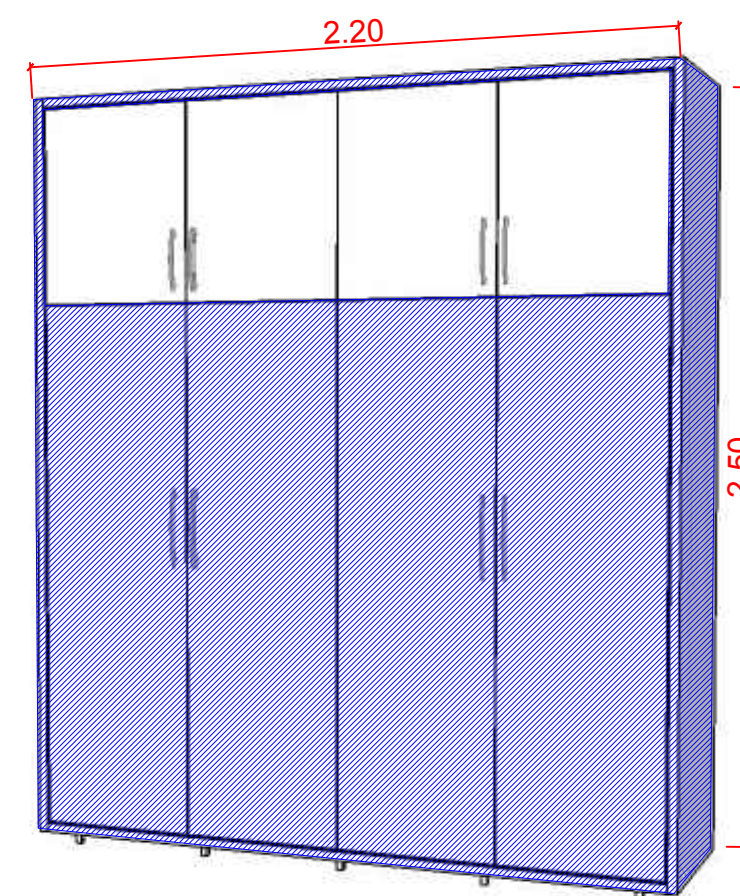


PERSPECTIVA - ARMÁRIO ROUPEIRO
REFORMA


REFORMAR PORTAS ARMÁRIO,
PUXADORES COM CHAVE E
ENVOLTÓRIOS

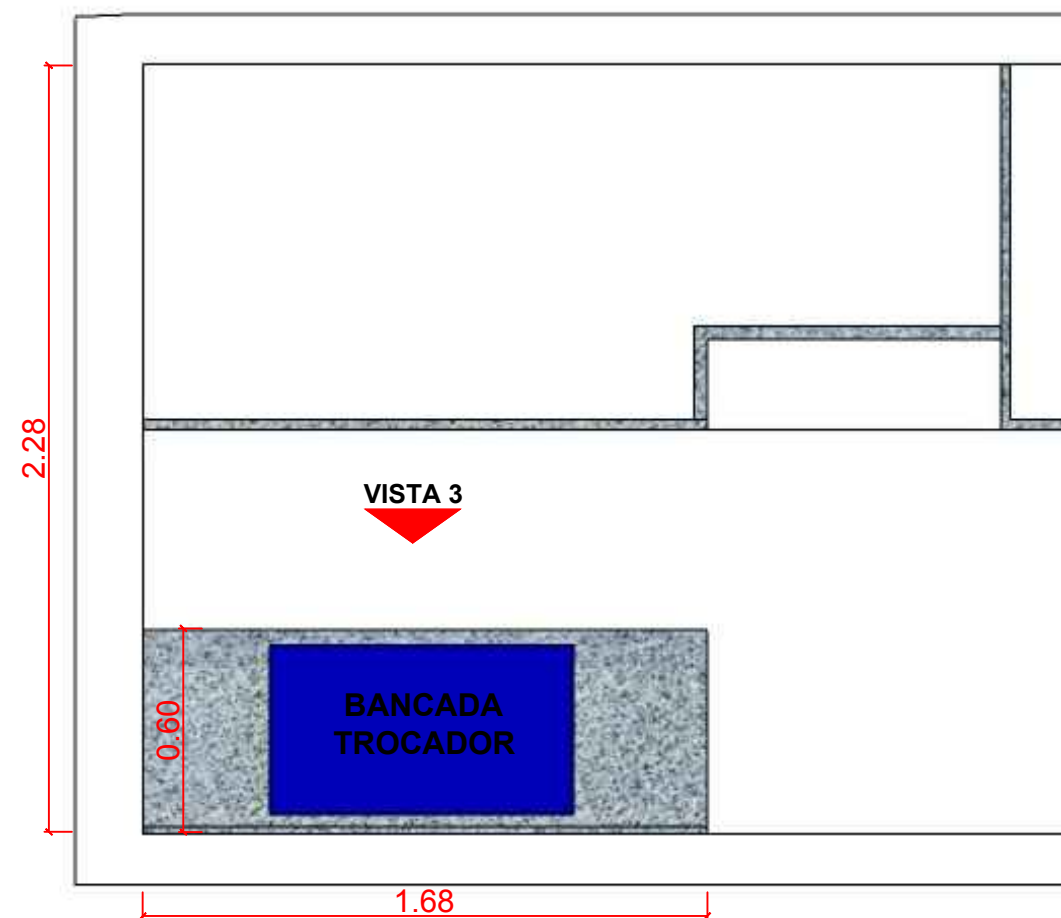


PLANTA BAIXA BANHEIRO TROCADOR

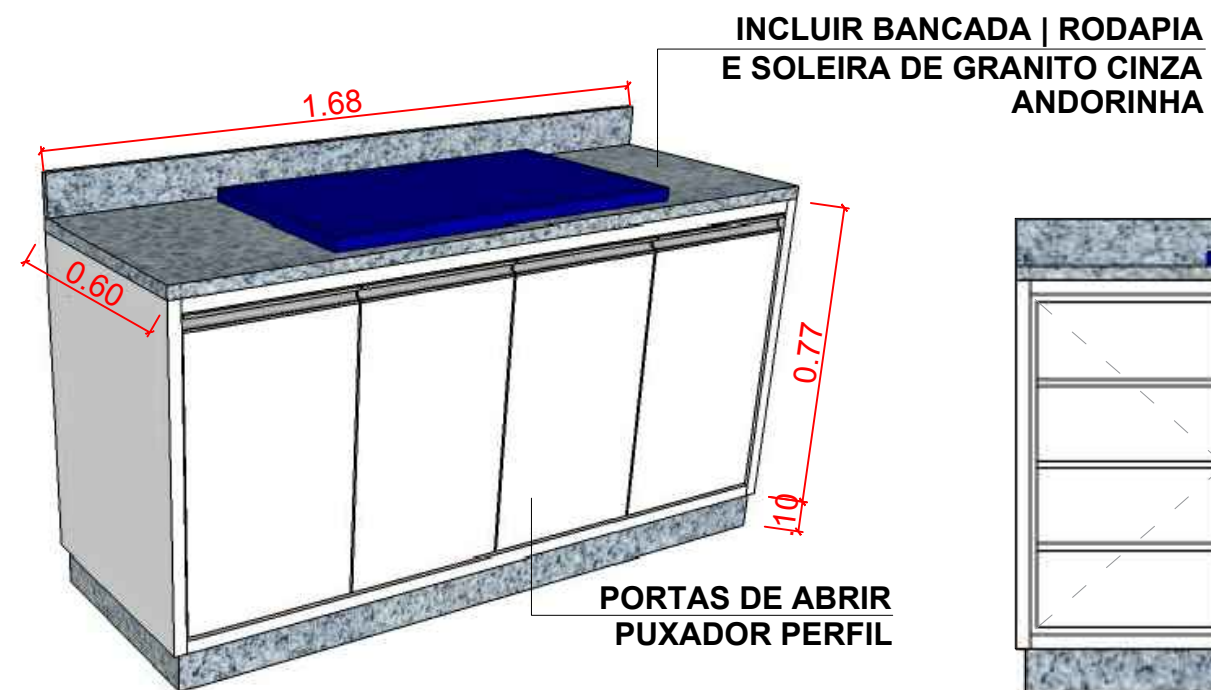


PERSPECTIVA - TROCADOR

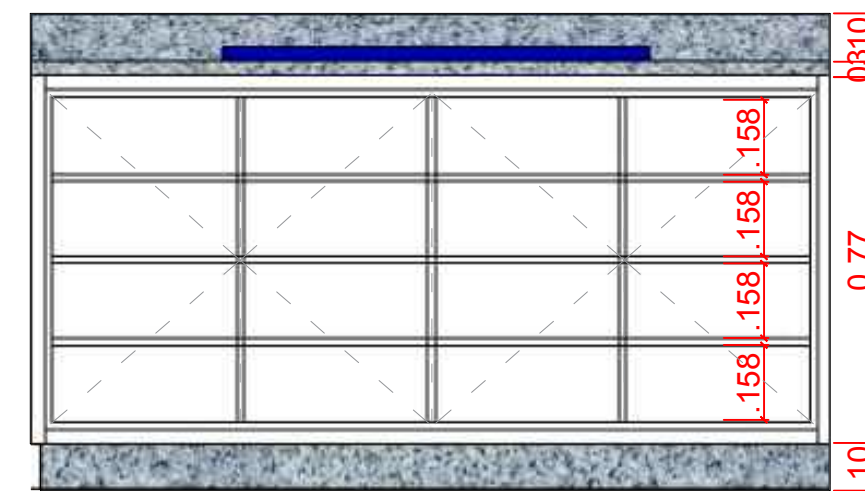

VISTA 3 - TROCADOR INTERNO

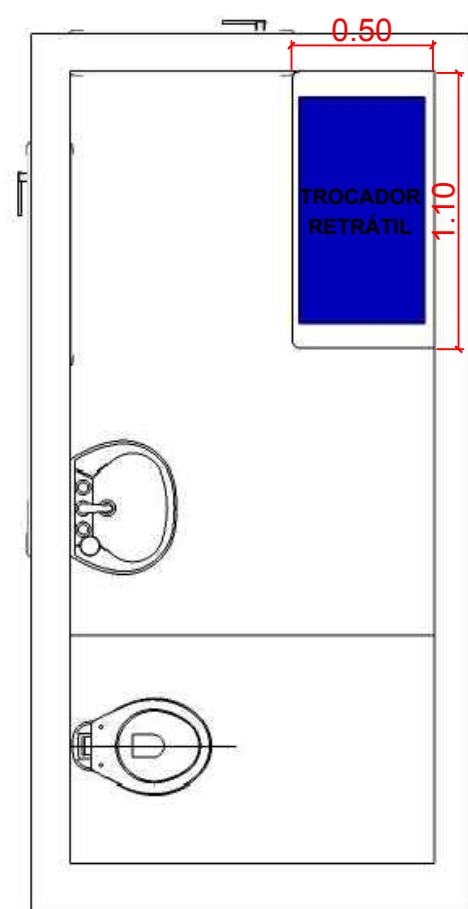


PLANTA BAIXA BANHEIRO TROCADOR RETRÁTIL

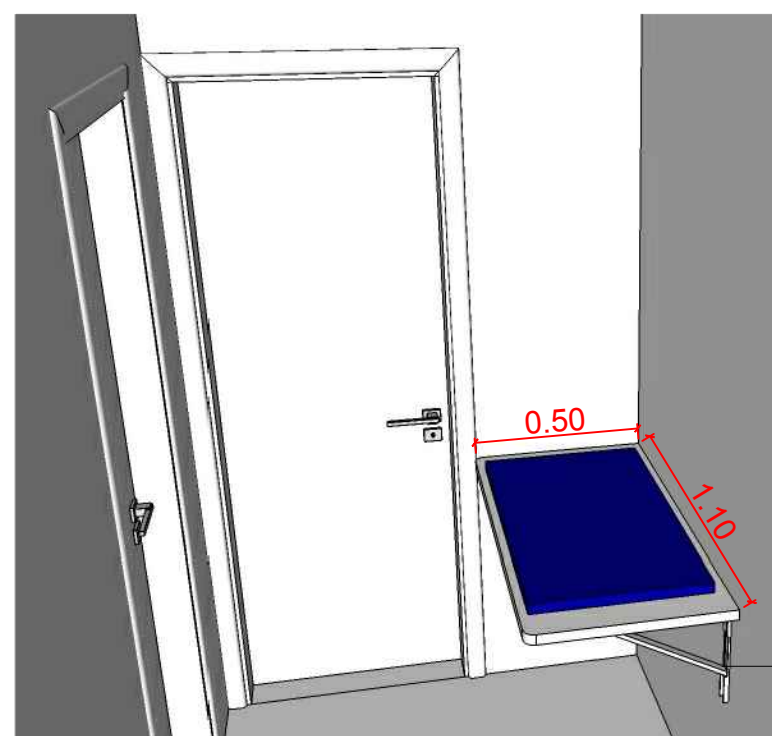


PERSPECTIVA TROCADOR RETRÁTIL ABERTO

SUPORE ARTICULADO MÃO FRANCESA DOBRÁVEL

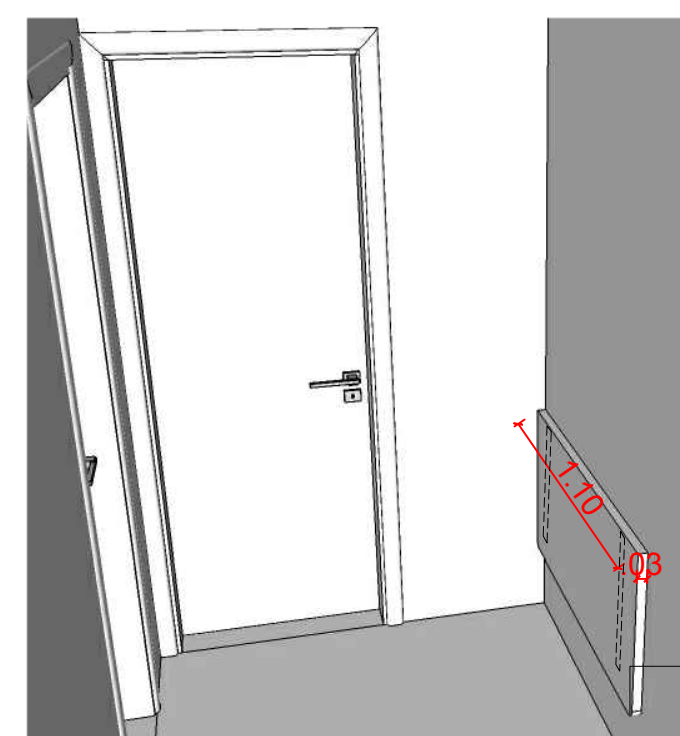


PERSPECTIVA TROCADOR RETRÁTIL FECHADO


TAMPO MDF BRANCO CANTO ARREDONDADO

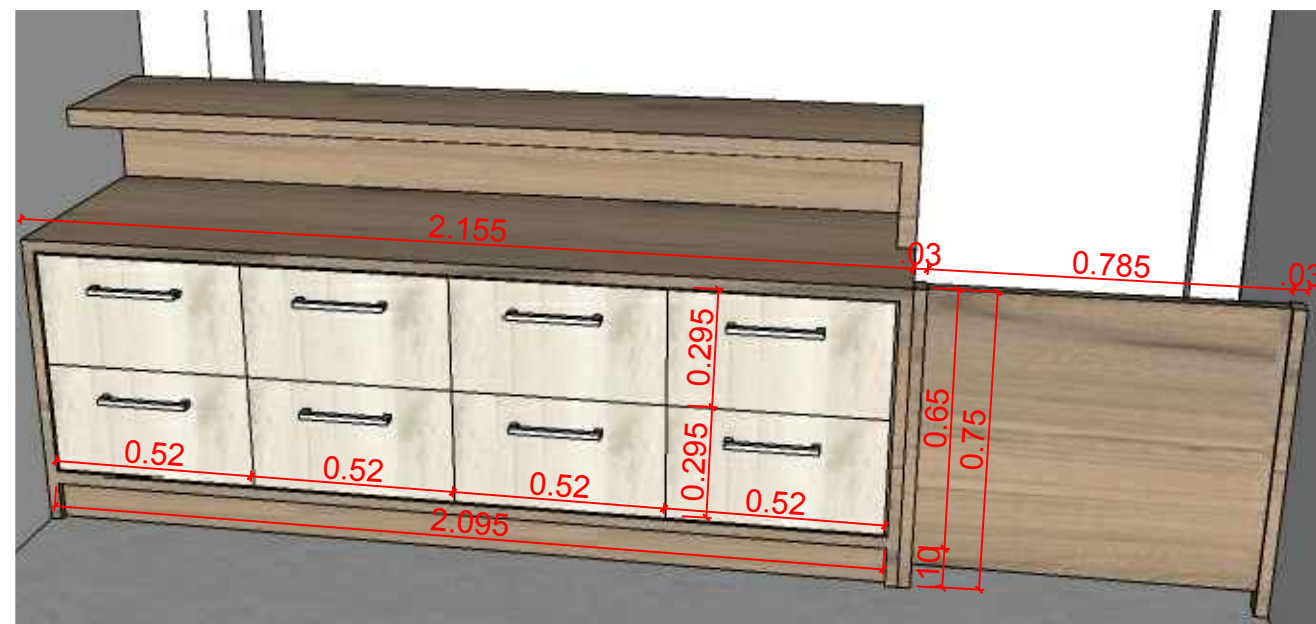

1. PERSPECTIVA BALCÃO DE ATENDIMENTO

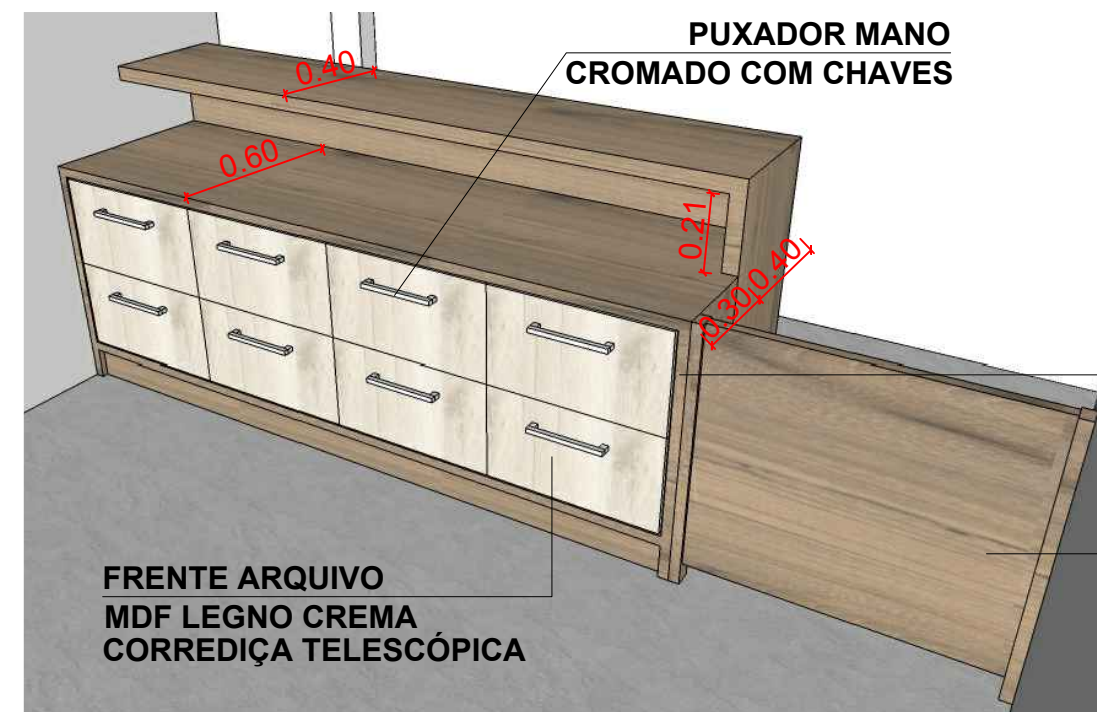


2. PERSPECTIVA BALCÃO DE ATENDIMENTO

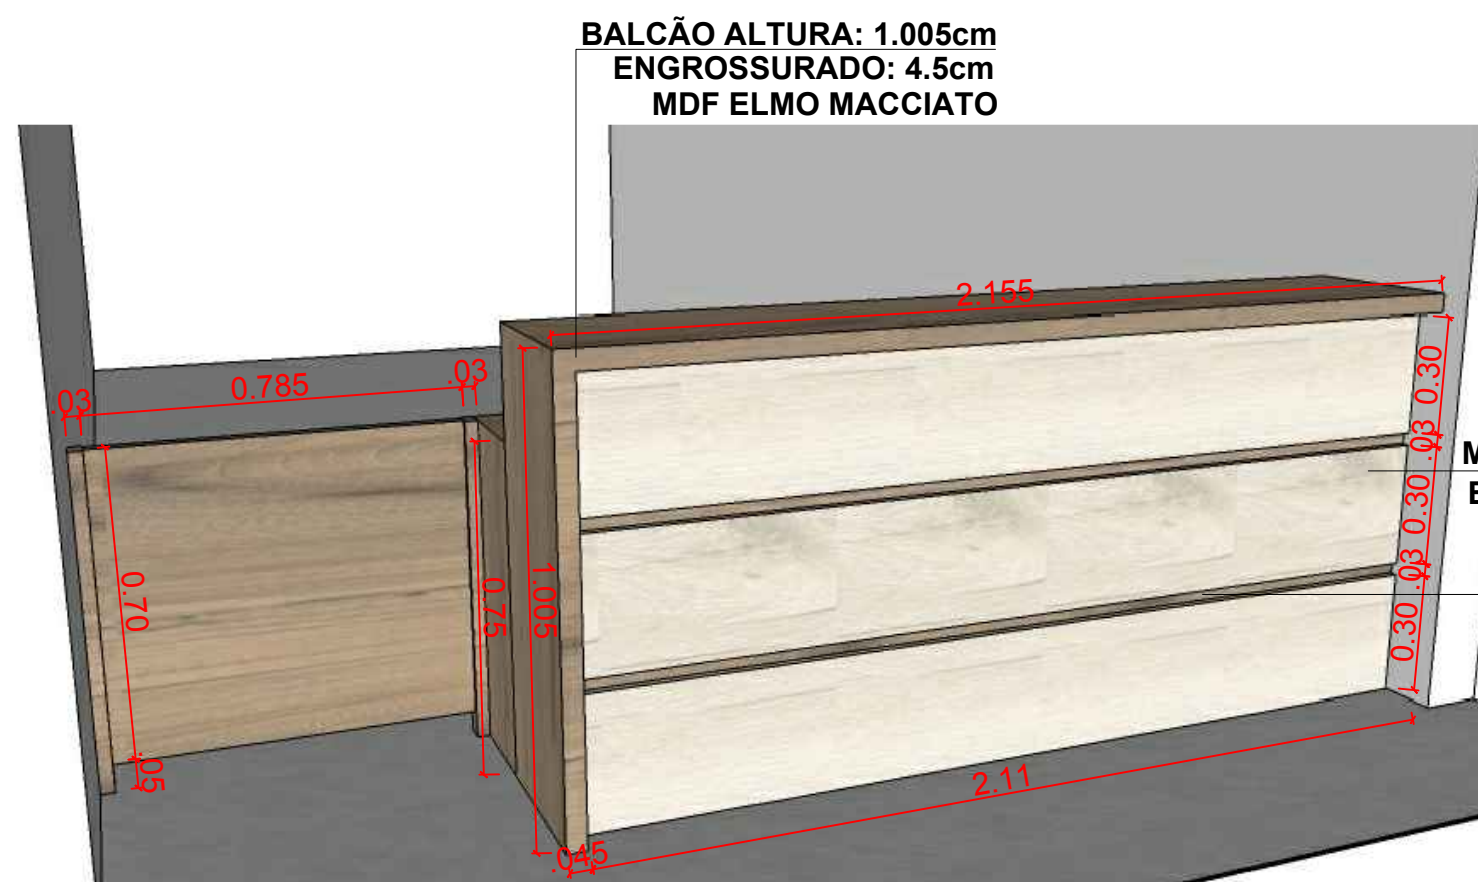

3. VISTA FRONTAL - BALCÃO DE ATENDIMENTO



4. VISTA FRONTAL - BALCÃO DE ATENDIMENTO

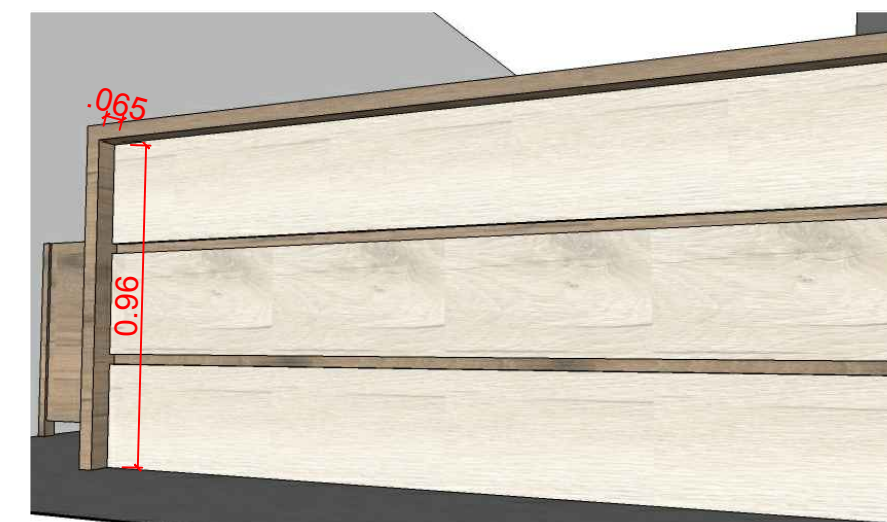

5. VISTA FRONTAL - BALCÃO DE ATENDIMENTO