


PLANILHA DE QUANTITATIVO DE SERVIÇOS - DRENAGEM																					
RUA	camisa	TUBULAÇÃO (m)					BOCAS DE LOBO	CAIXAS LIGAÇÃO/QUEDA					POÇO DE VISITA/QUEDA					DISSIP.	MOVIMENTO DE TERRA (m3)		
		0,20	0,40	0,60	0,80	1,00		0,40	0,60	0,80	1,00	1,20	0,40	0,60	0,80	1,00	1,20		ABERTURA DE VALA	REATERRO VALAS S/ APL. G. CIMENTO	REATERRO VALAS C/ APL. G. CIMENTO
ROLANDIA	-	185	-	215	-	-	12	3	-	-	-	-	-	-	3	-	-	2	960,30	528,58	226,53

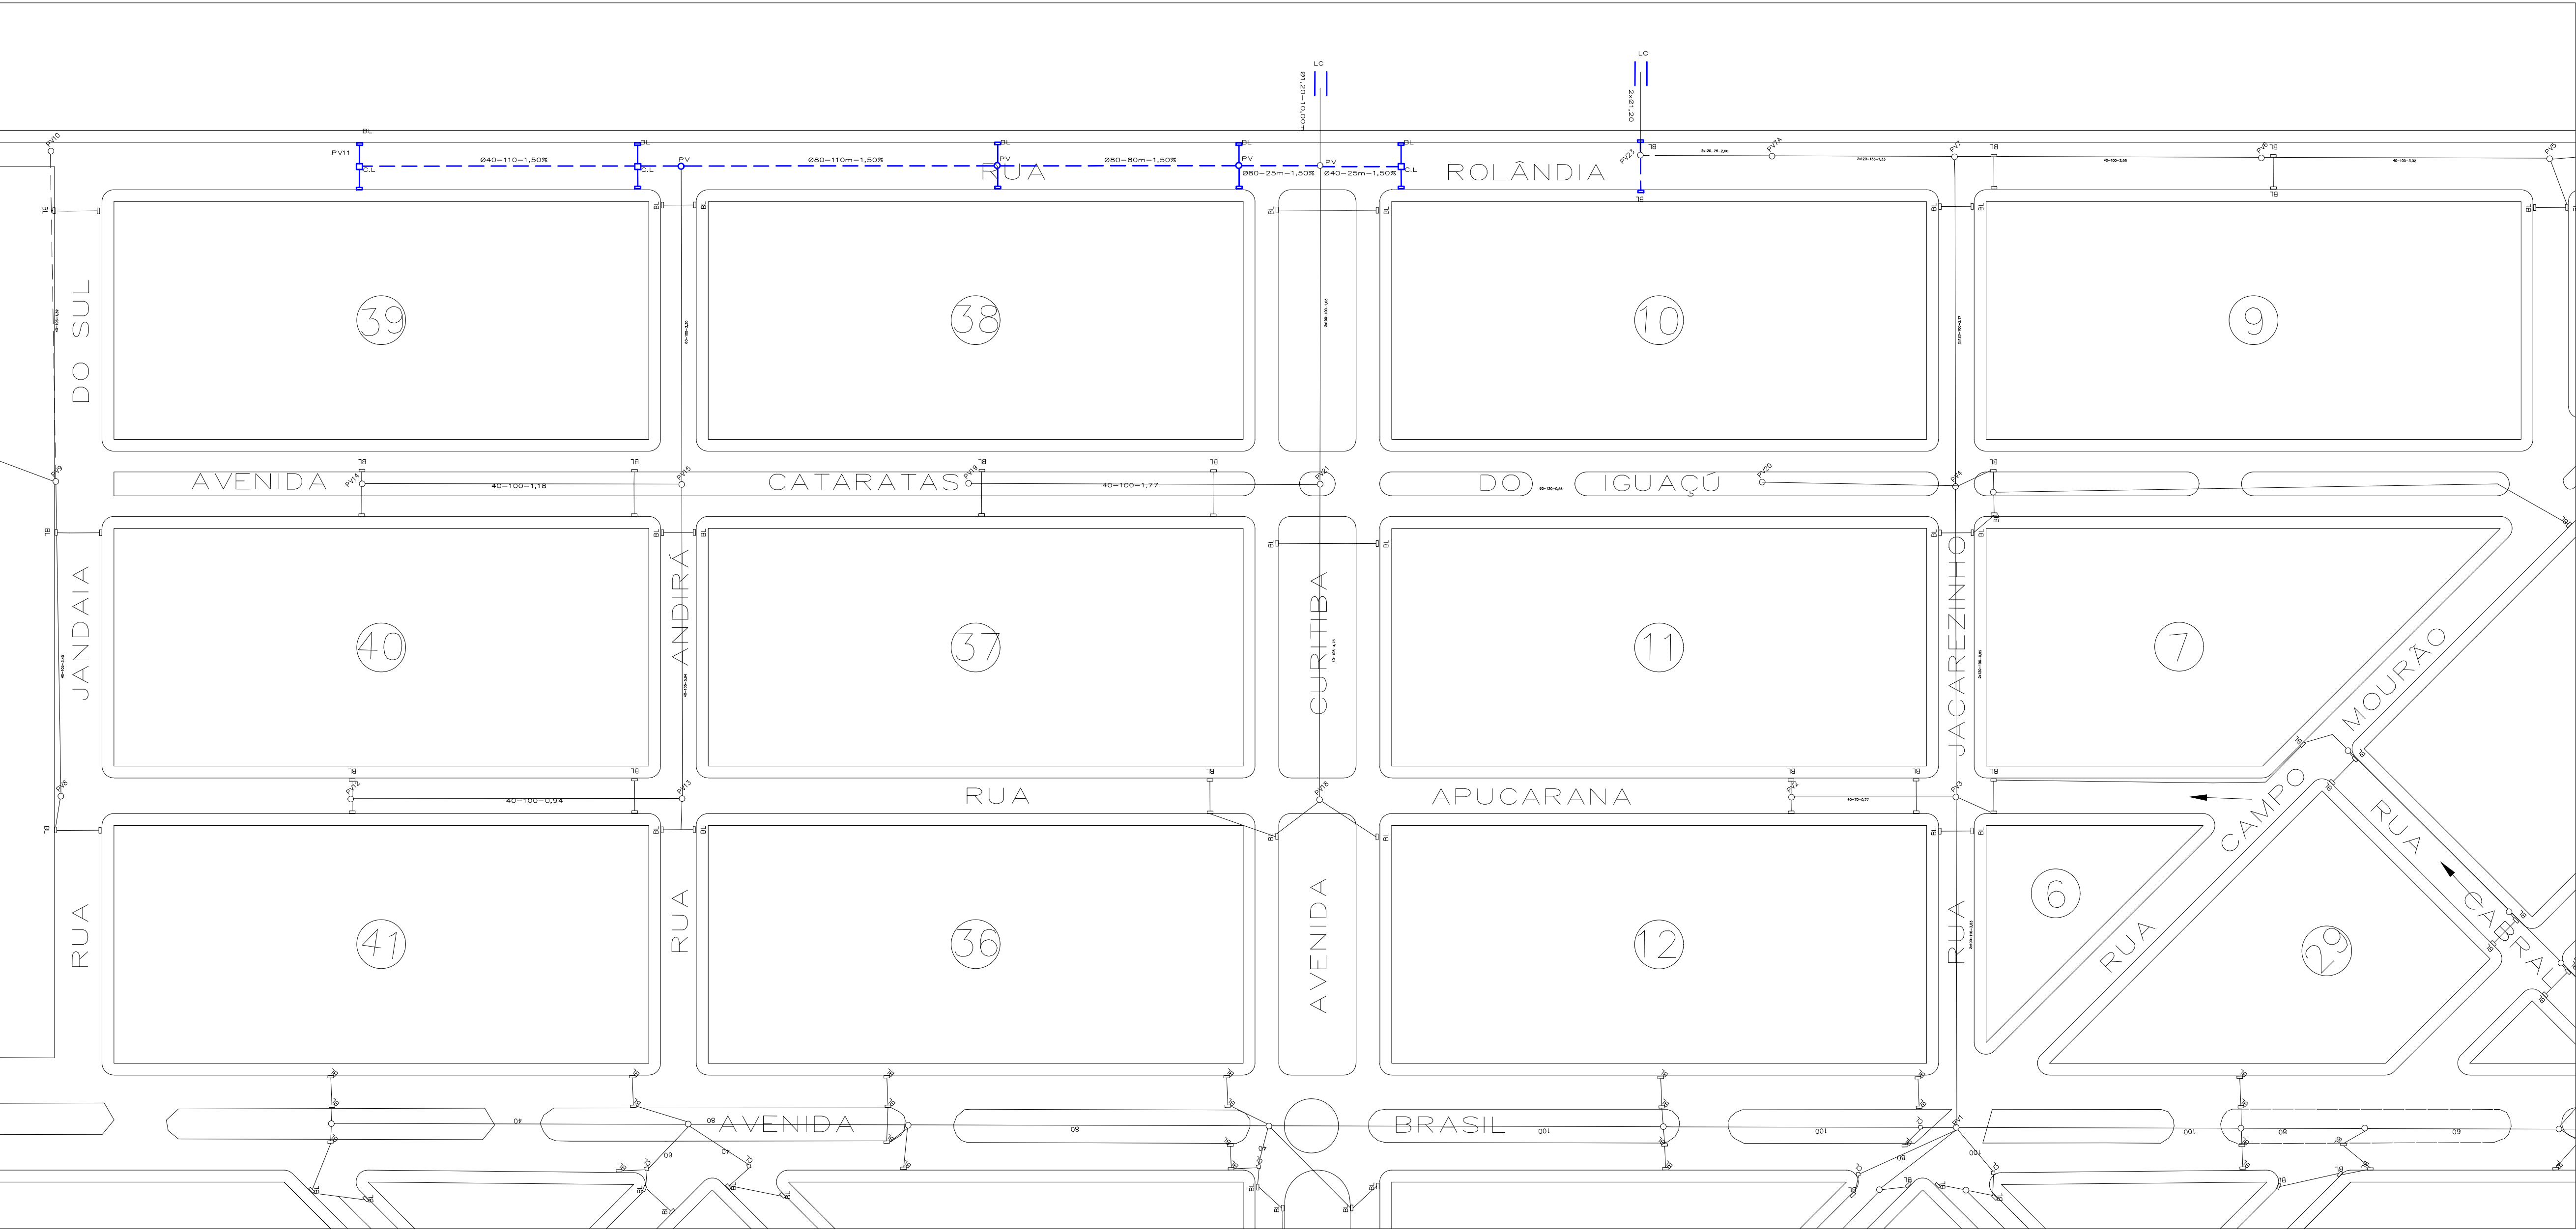

- PONTO DE LANÇAMENTO
- POÇO DE VISITA
- BOCA DE LOBO
- CAIXA DE LIGAÇÃO
- TUBULAÇÃO A EXECUTAR
- GALERIAS EXISTENTES

PAVIMENTAÇÃO ASFÁLTICA

DISCERNIÇÃO	PROJETO DE DRENAGEM	
LOCAL	RUA ROLANDIA - JARDIM PARANA - ASSIS CHATEAUBRIAND	
PROPRIETÁRIO	MUNICIPIO DE ASSIS CHATEAUBRIAND - PARANÁ	
FOLHA	MUNICIPIO DE ASSIS CHATEAUBRIAND - PR	RESPONSÁVEL TÉCNICO
ESCALA		
INDICADA		
DATA	SET/15	