



DETALHE CAIXA DE LIGAÇÃO EM ALVENARIA


CORTE AA
ESCALA 1/25

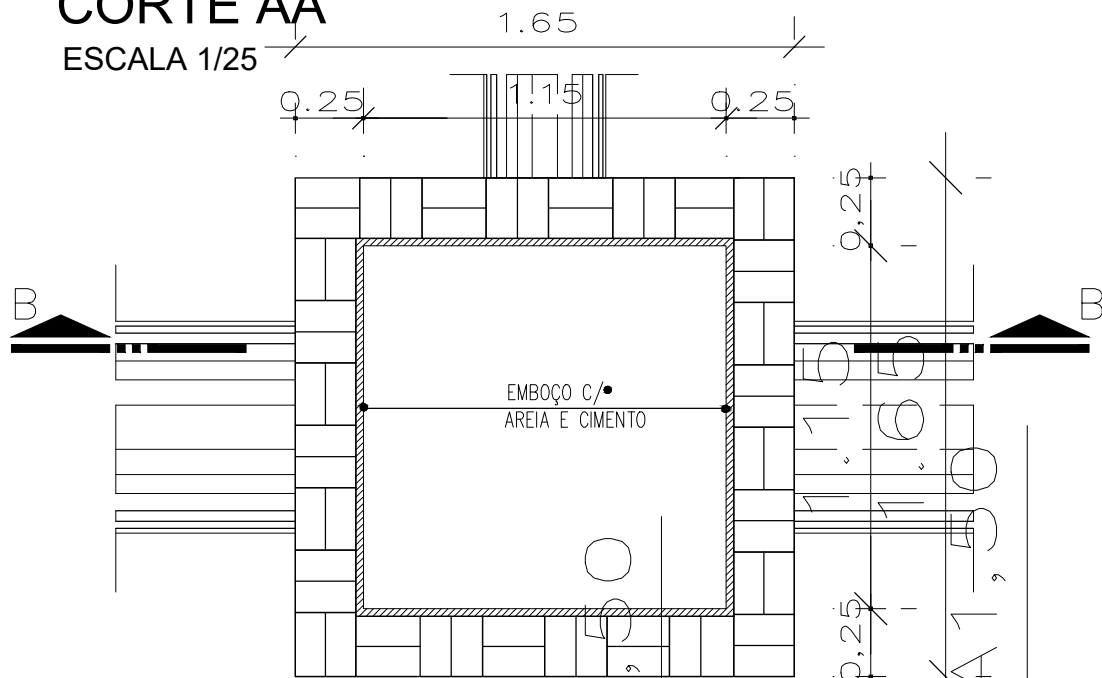


CORTE BB
ESCALA 1/25

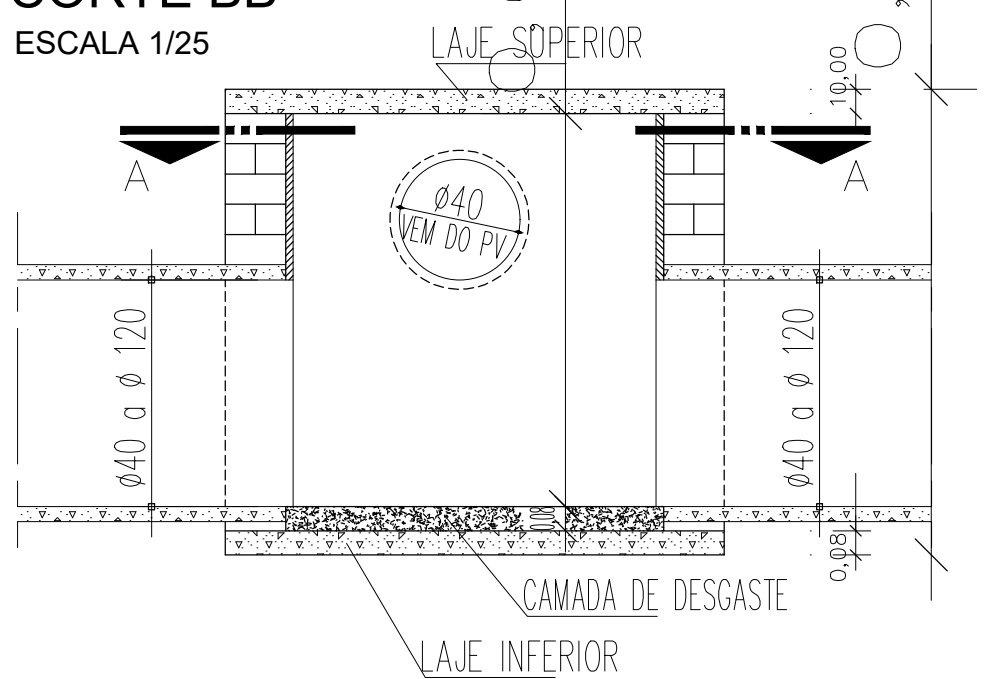

LAJE INFERIOR
ESCALA 1/25

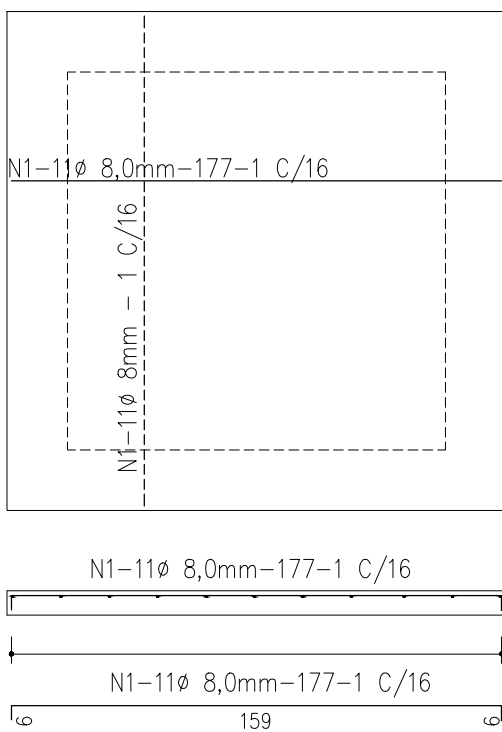

LAJE SUPERIOR
ESCALA 1/25

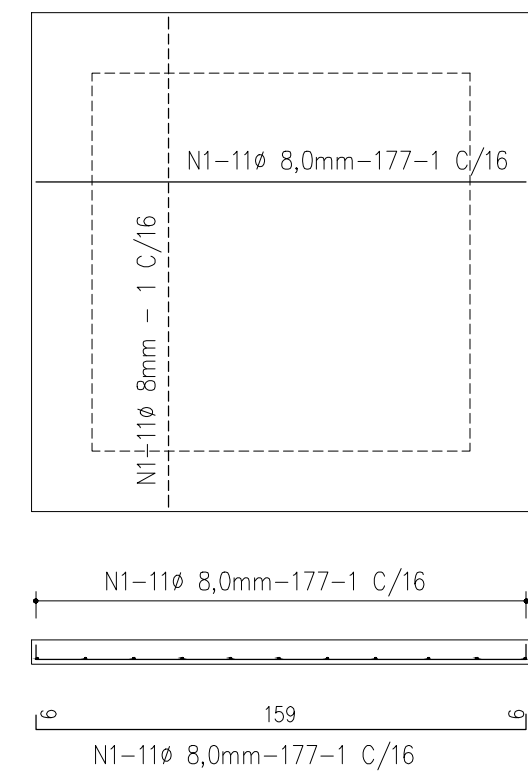


RESUMO - AÇO CA 50B ou CA 60B			
Ø	COMPR. TOTAL	PESO P/m	TOTAL
8mm	77,88	0,393	30,60Kg


CAIXA DE LIGAÇÃO				
TABELA DE ARMADURAS				
N	Ø	Q	COMPRIMENTO	
			UNIT.	TOTAL
1	8mm	44	1,77	77,88

DETALHE BOCA DE LOBO


VISTA SUPERIOR
ESCALA 1/25

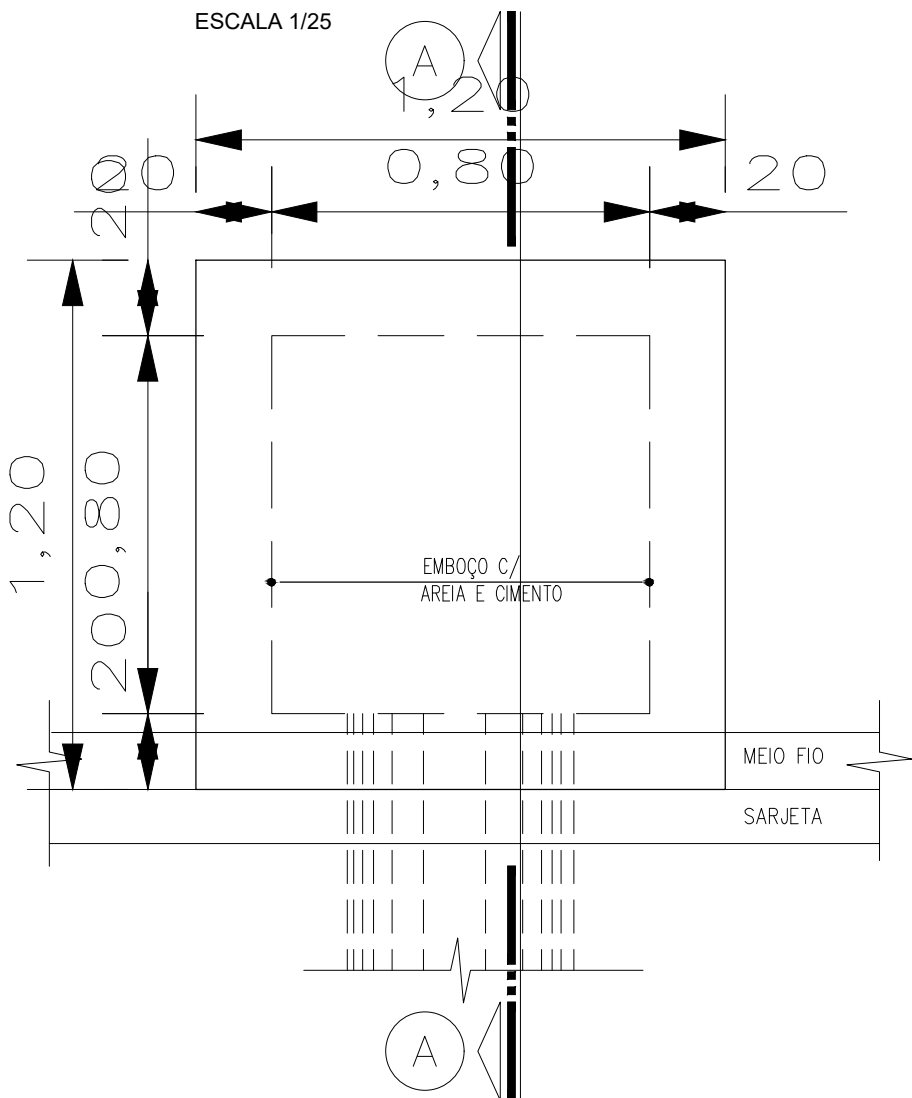

CORTE AA
ESCALA 1/25

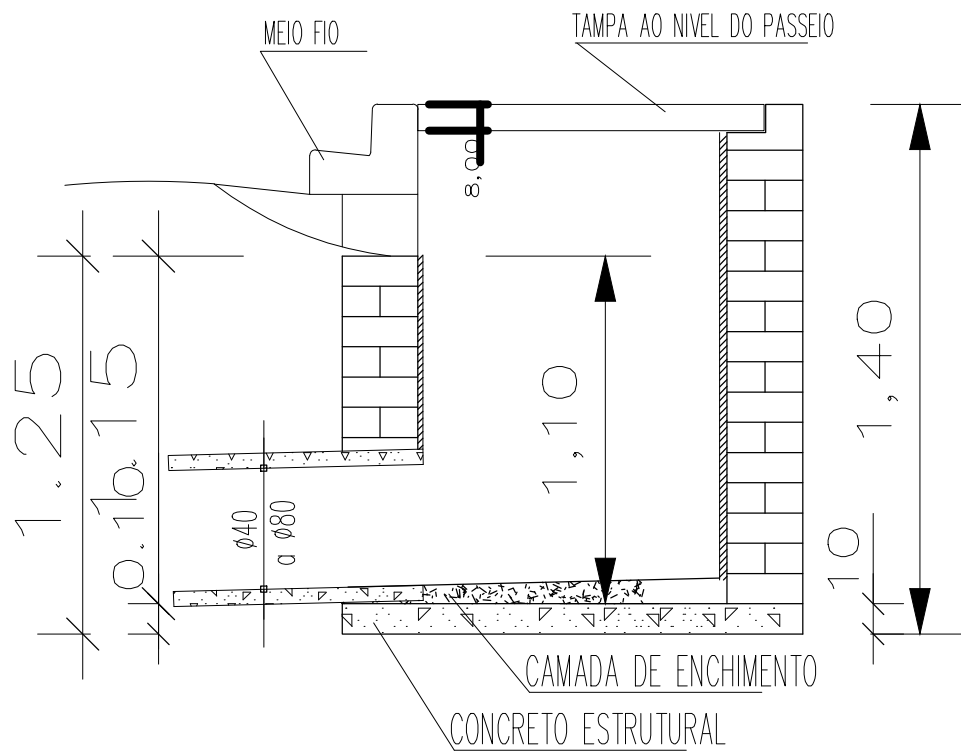

TAMPA
ESCALA 1/25

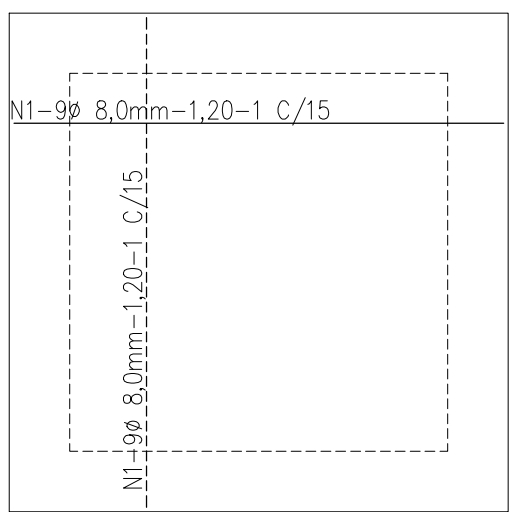

DETALHE DO MEIO-FIO
ESCALA 1/12,5


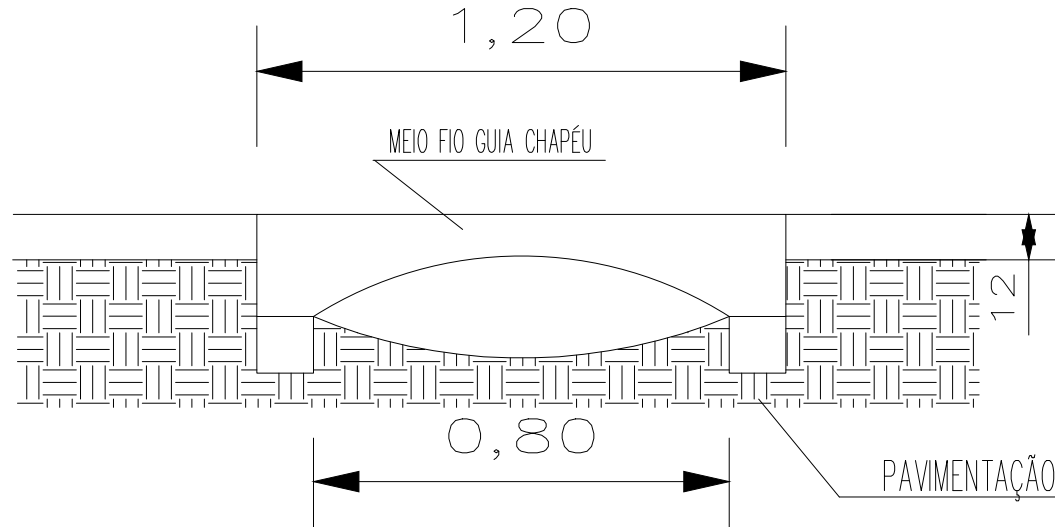



TABELA DE ARMADURAS				
N	Ø	Q	COMPRIMENTO	
			UNIT. (m)	TOTAL (m)
1	8,00mm	13	0,85	12,35
2	8,00mm	11	1,15	12,65

DETALHE POÇO DE VISITA EM ALVENARIA MACIÇA


PLANTA
ESCALA 1/25

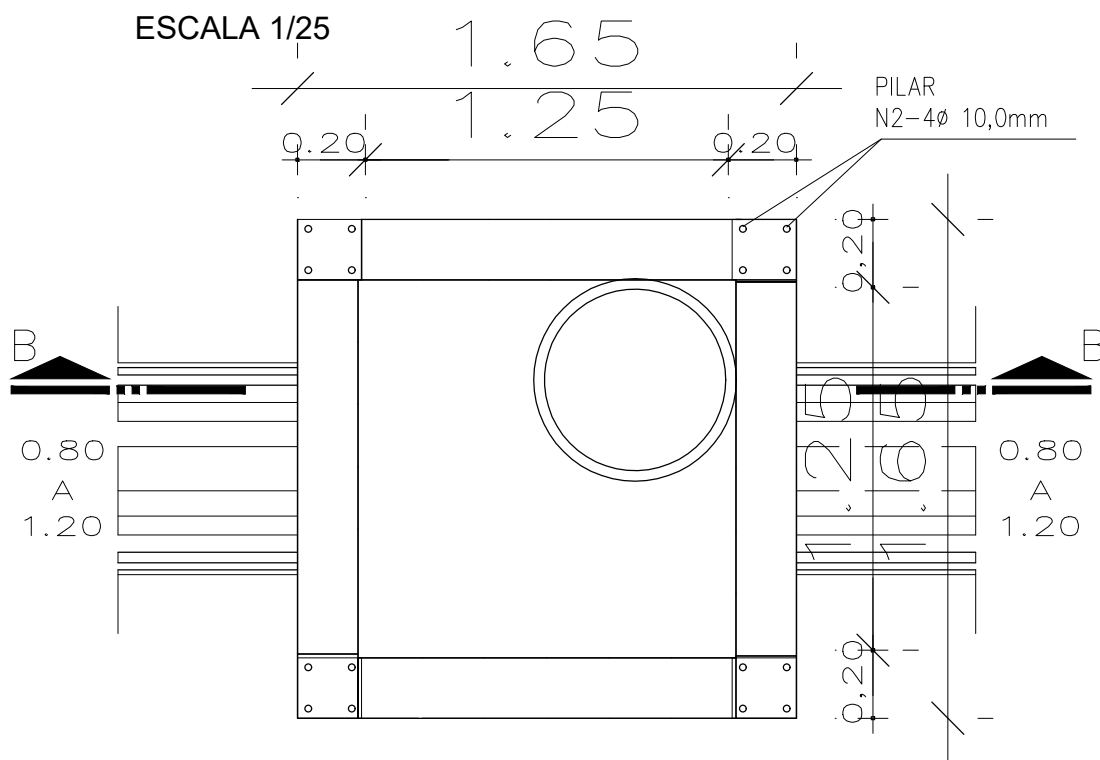


CORTE BB
ESCALA 1/25

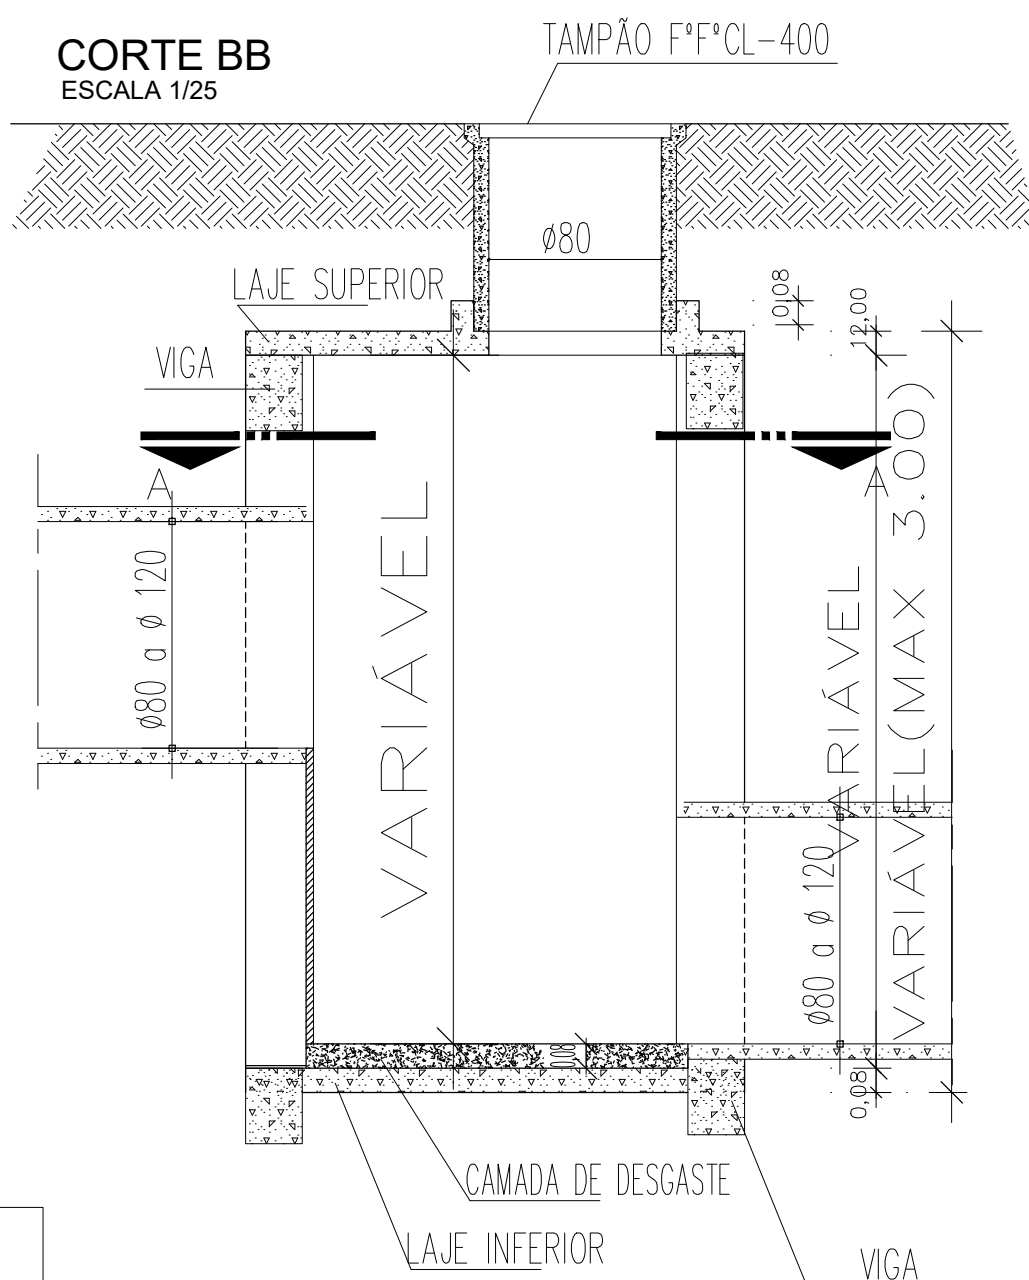


PILAR

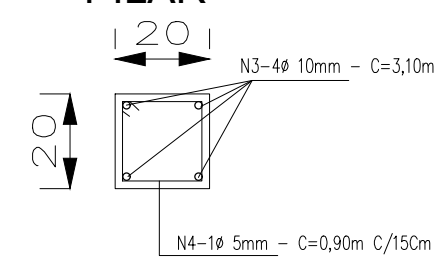


VIGA

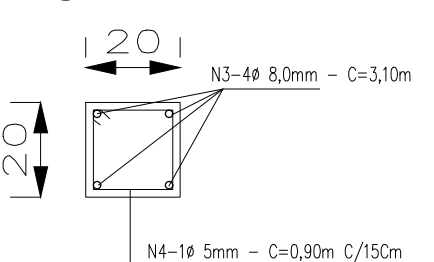

LAJE INFERIOR
ESCALA 1/25

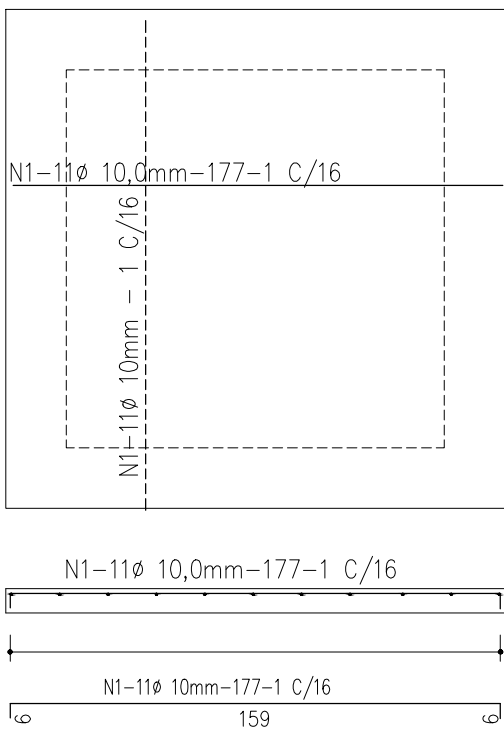

LAJE SUPERIOR
ESCALA 1/25

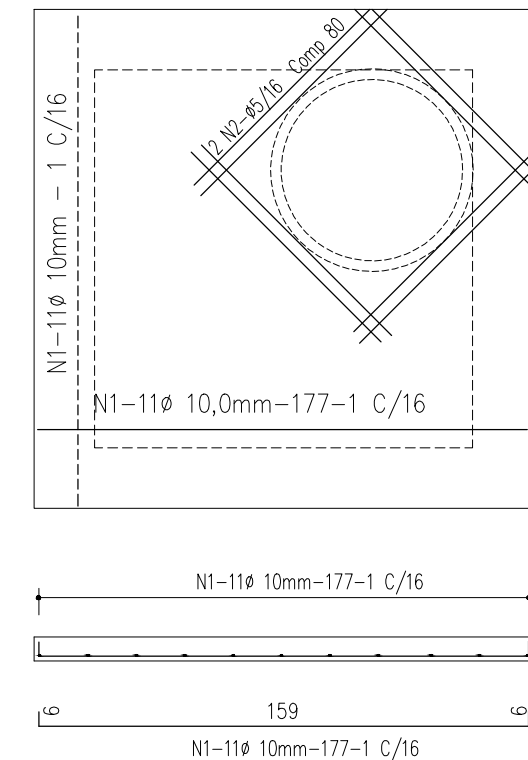


POÇO DE QUEDA ALVENARIA ATÉ Ø1,0

TABELA DE ARMADURAS				
N	Ø	Q	COMPRIMENTO	
			UNIT.	TOTAL
1	10,0mm	44	1,77	77,88
3	10,0mm	16	3,10	49,60
2	8,0mm	8	6,40	51,20
4	5,0mm	92	0,90	82,80


RESUMO - AÇO CA 50B ou CA 60B			
Ø	COMPR. TOTAL	PESO P/m	TOTAL
5,0mm	82,80	0,157	13,00Kg
8,0mm	60,00	0,393	20,12Kg
10,0mm	127,48	0,624	79,49Kg

DET. TAMPÃO F°F° PARA P.Vs.

SEM ESCALA

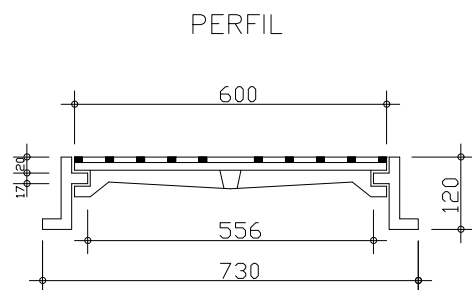

PLANTA

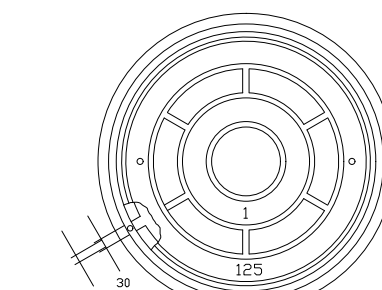

TAMPÃO PARA RUA CLASSE-125

PROJETO: DRENAGEM PLUVIAL			
MUNICÍPIO: JARDIM ARAÇÁ ASSIS CHATEAUBRIAND - PARANÁ			
DESCRIÇÃO: BOCA DE LOBO – CAIXA DE LIGAÇÃO POÇO DE VISITA – DETALHES			
DATA: FEVEREIRO/2018	ESCALA: INDICADA	DESENHO	FOLHA ÚNICA
RESP. TEC.		MUNICÍPIO DE ASSIS CHATEAUBRIAND	