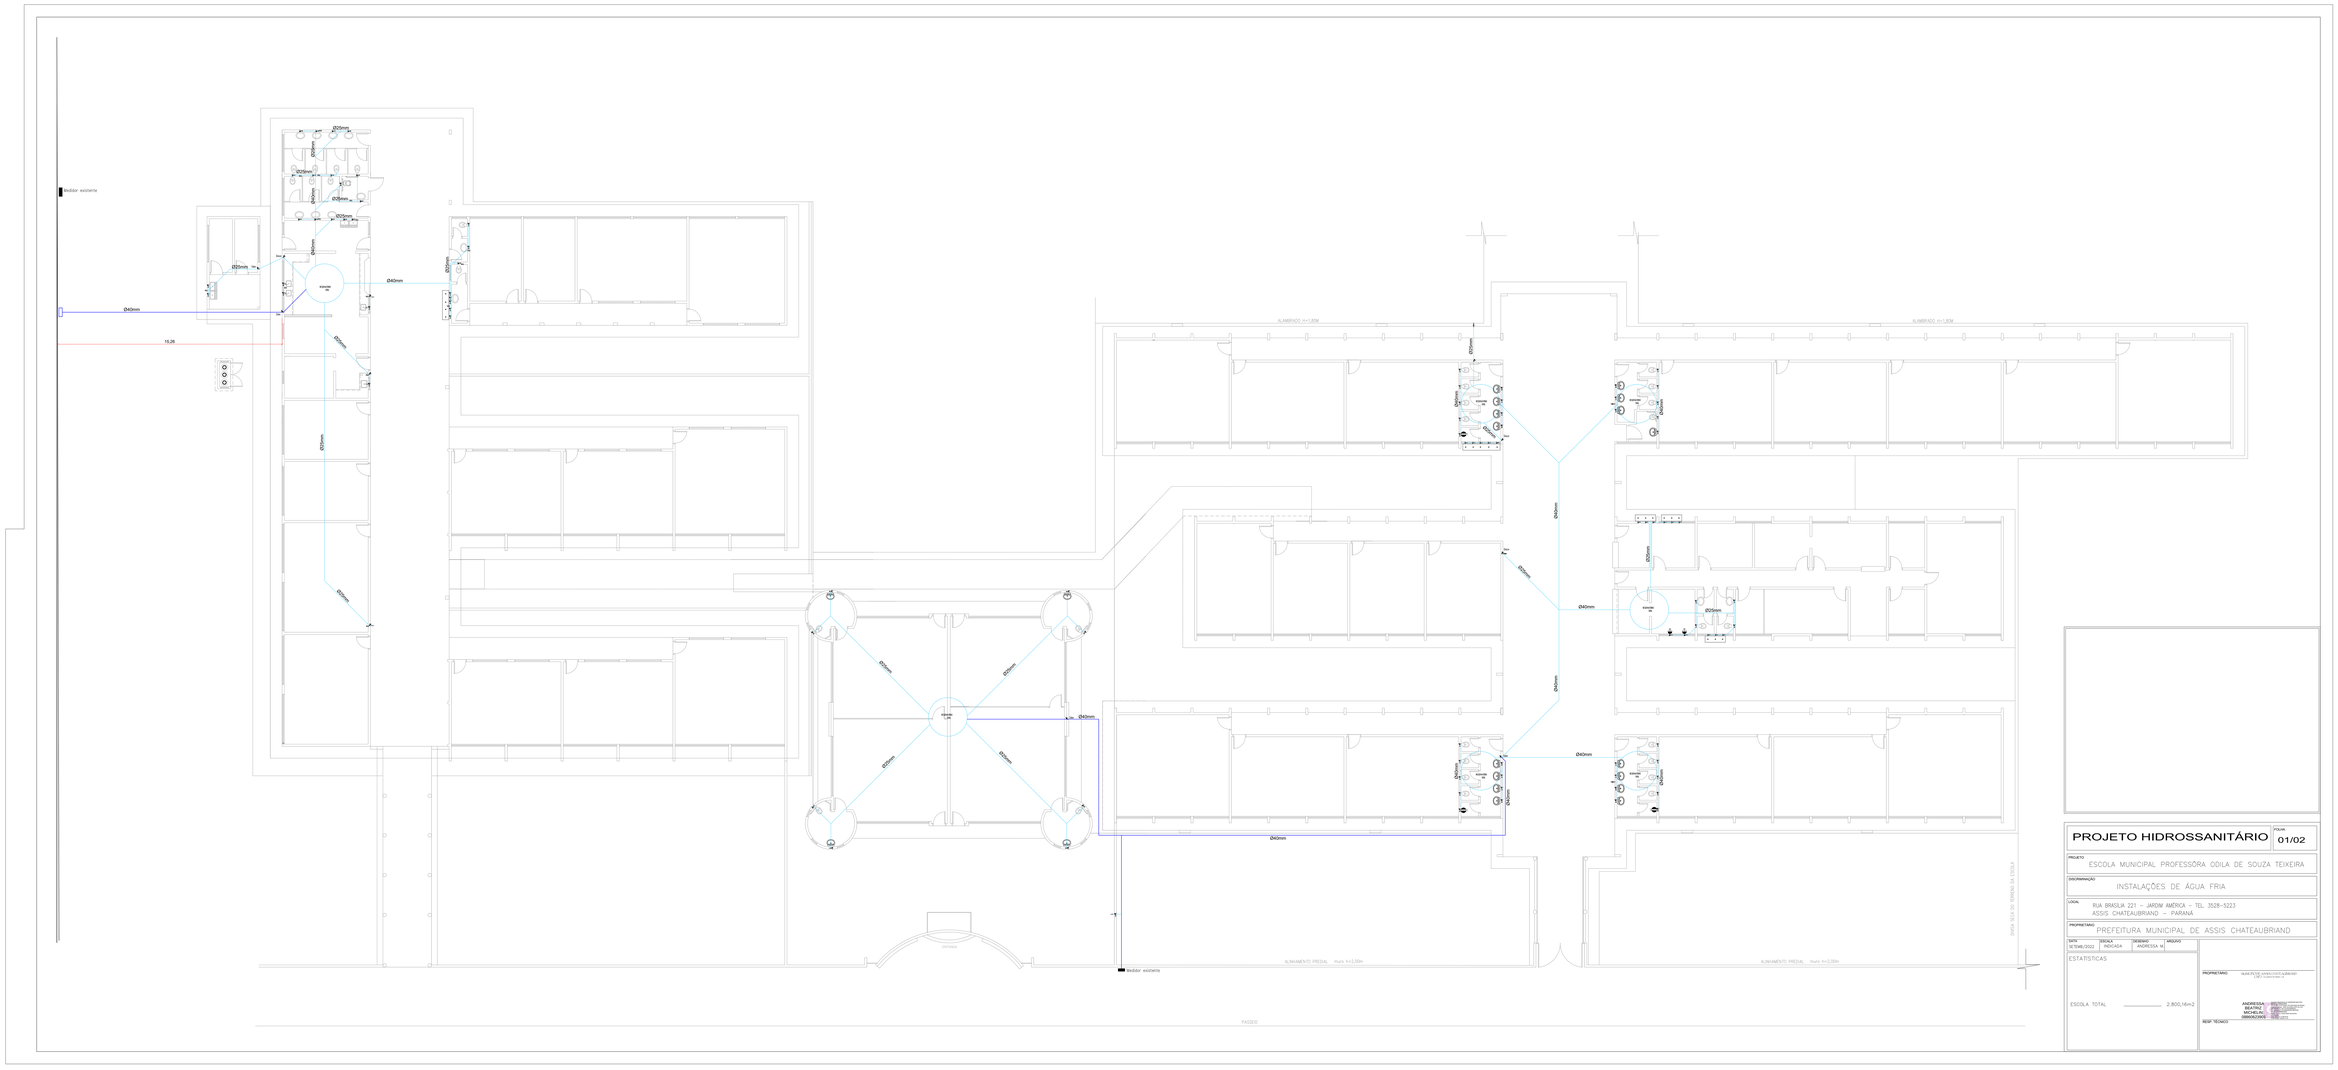

PROJETO HIDROSSANITÁRIO

FOLHA 01/02

PROJETO: ESCOLA MUNICIPAL PROFESSÔRA ODILA DE SOUZA TEIXEIRA

DISCRIMINAÇÃO: INSTALAÇÕES DE ÁGUA FRIA

LOCAL: RUA BRASÍLIA 221 – JARDIM AMÉRICA – TEL. 3528–5223
ASSIS CHATEAUBRIAND – PARANÁ

PROPRIETÁRIO: PREFEITURA MUNICIPAL DE ASSIS CHATEAUBRIAND

DATA	ESCALA	DESENHO	ARQUIVO
SETEMB./2022	INDICADA	ANDRESSA M.	

ESTATÍSTICAS

ESCOLA TOTAL 2.800,16m2

PROPRIETÁRIO: MUNICIPIO DE ASSIS CHATEAUBRIAND
CNPJ: 77.0400.0001-00

ANDRESSA: ANDRESSA MARIA MARQUETTI
CRT: 0-1-0-0-0