



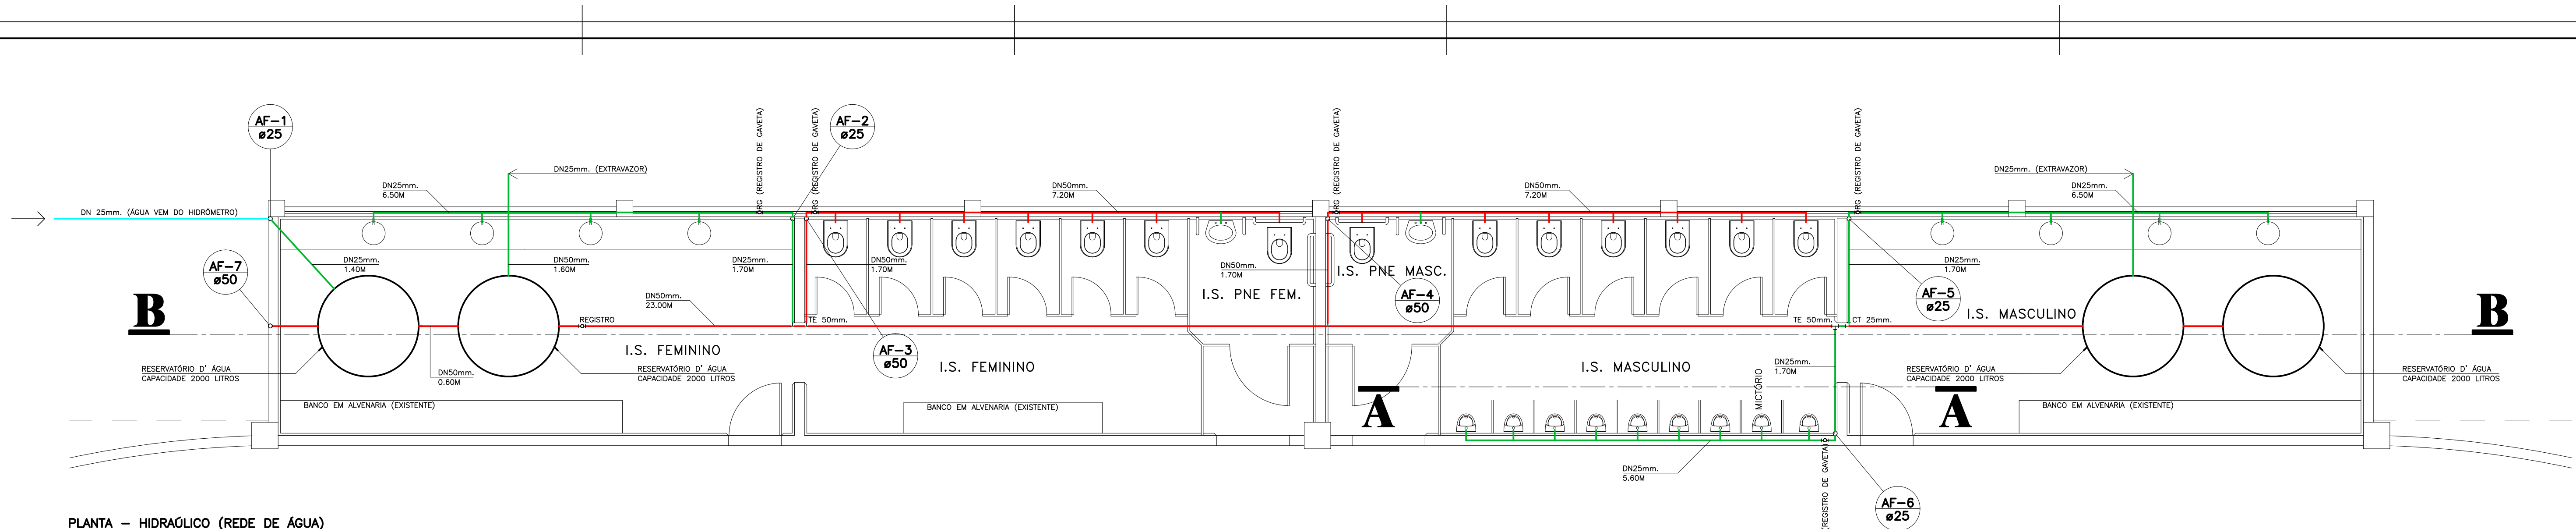


PLANTA - HIDRAULICO (REDE DE AGUA)
ESCALA: 1:50

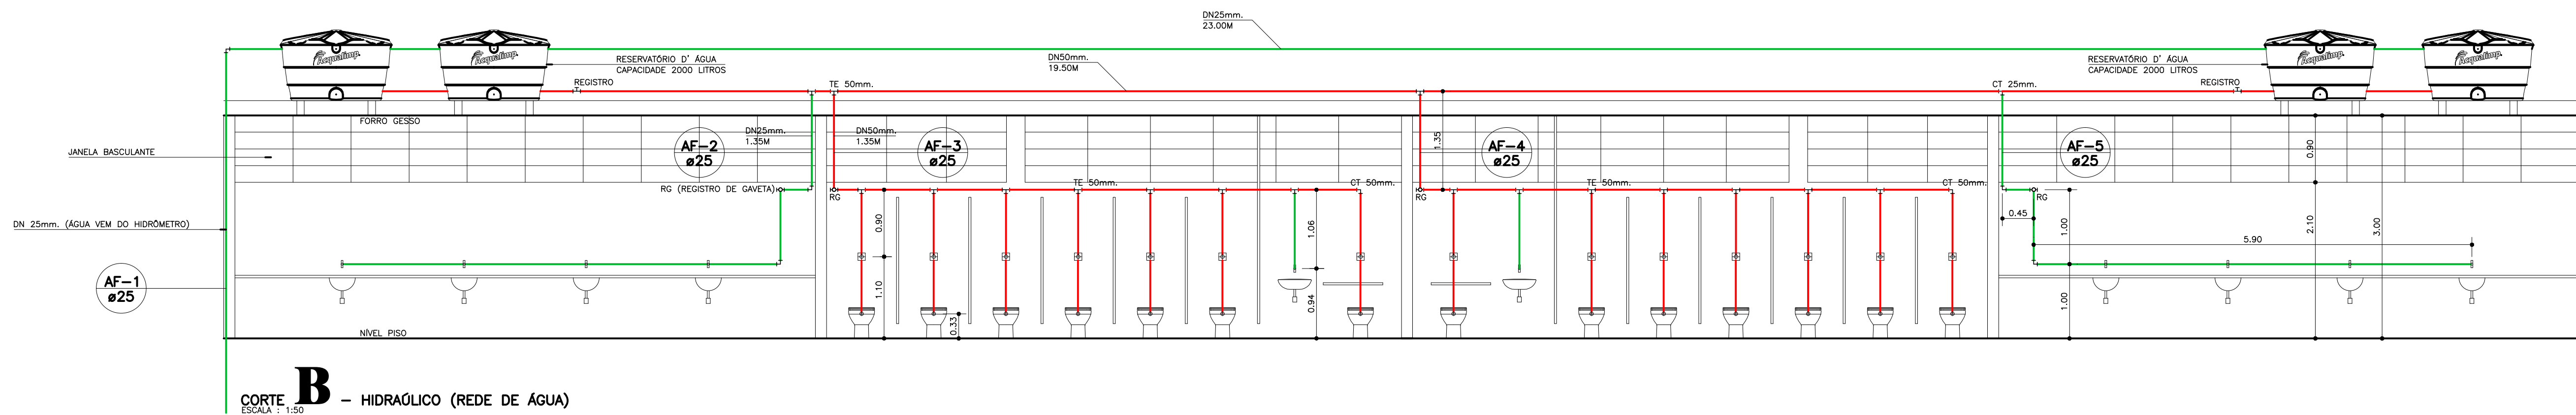


CORTE B - HIDRAULICO (REDE DE AGUA)
ESCALA: 1:50

MONTAGEM DA VÁLVULA DE DESCARGA

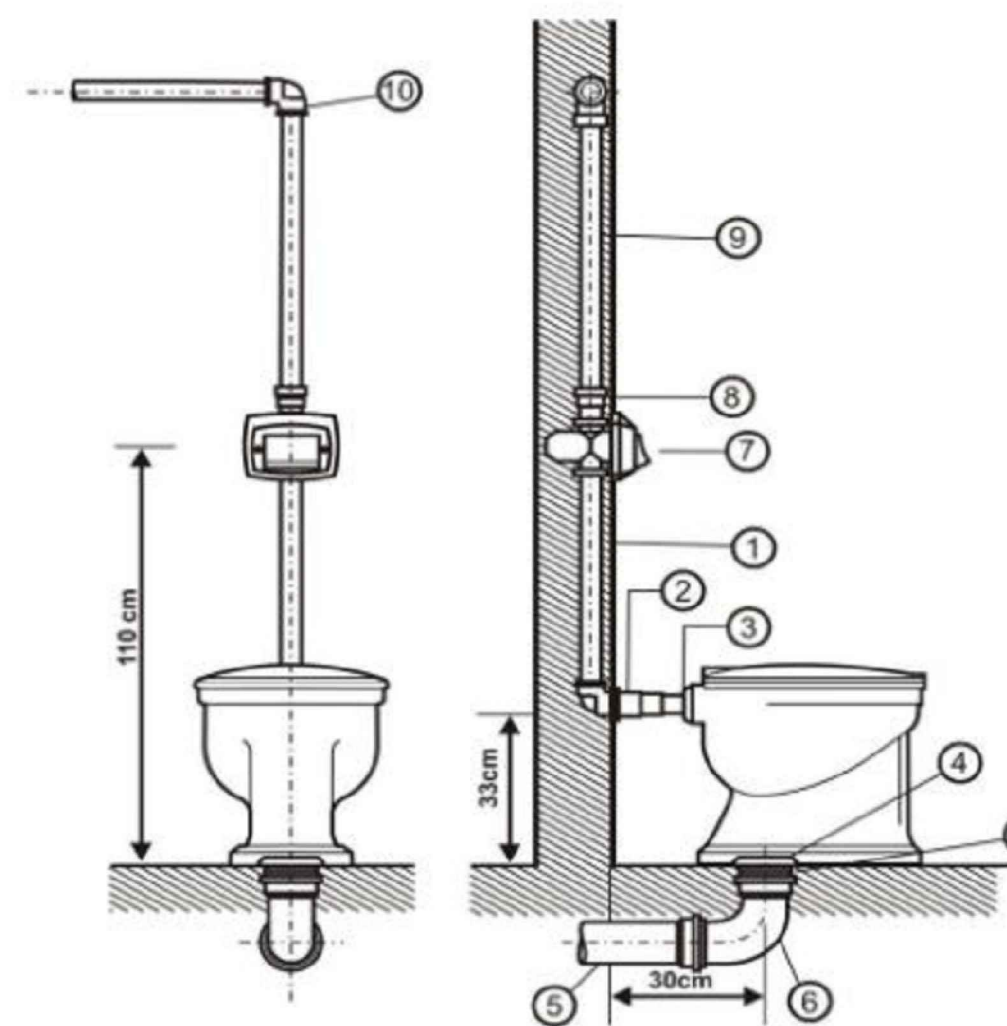


- 1) Tubo de Descarga VDE DN 38
- 2) Tubo de Ligação Ajustável DN 38
- 3) Espude
- 4) Anel de Vedação
- 5) Tubo Esgoto Série Normal DN 100
- 6) Curva 90° Curta Esgoto Série Normal DN 100
- 7) Válvula de Descarga
- 8) Adaptador Soldável Curto com Bolsa e Rosca para Registro DN 50 x 1 1/2"
- 9) Tubo Soldável Marrom DN 50
- 10) Joelho 90° Soldável Marrom DN 50


1.2

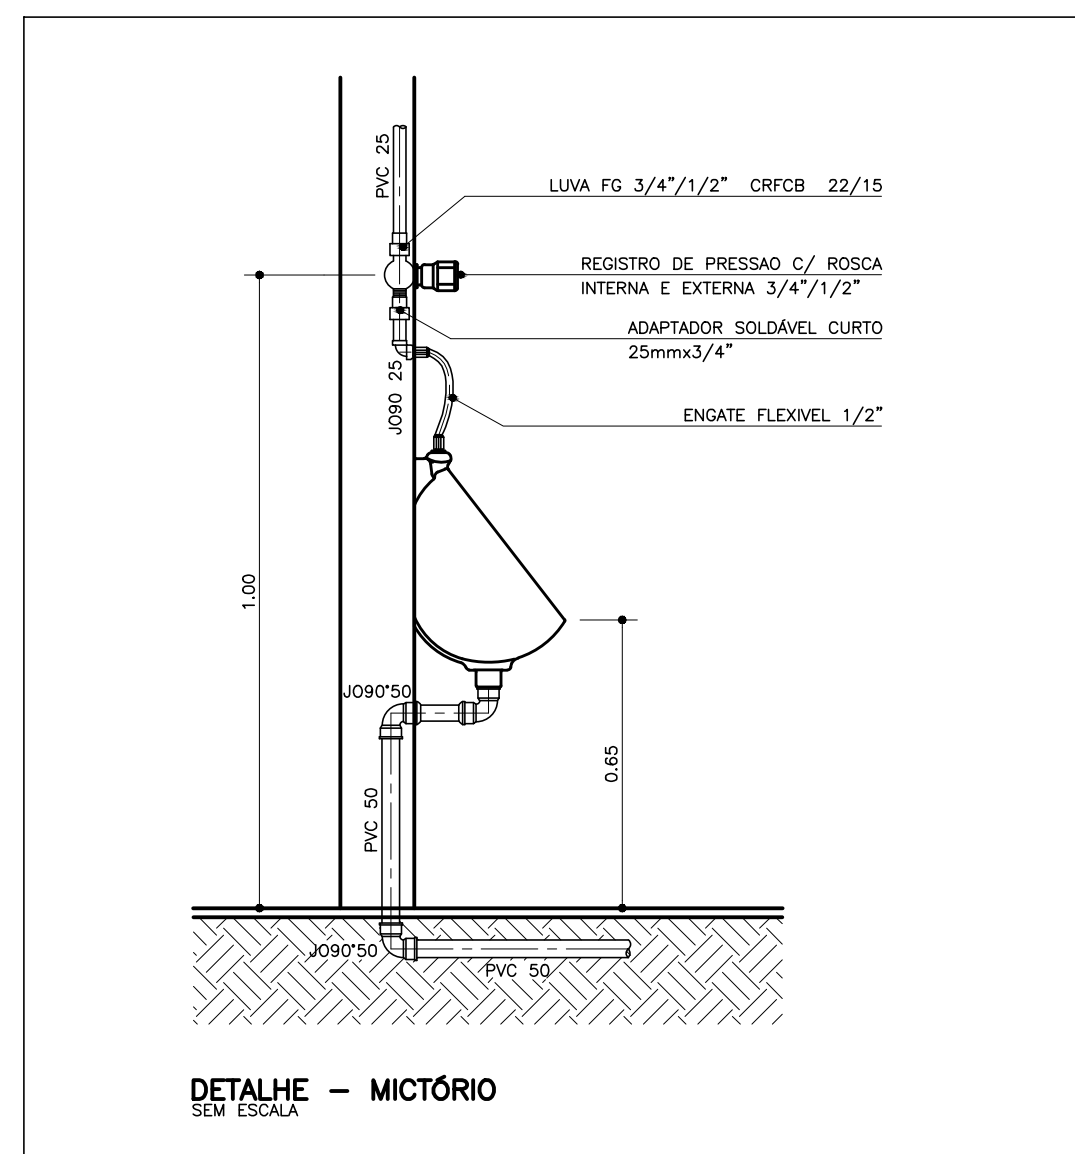

DETALHE - MICTÓRIO
SEM ESCALA

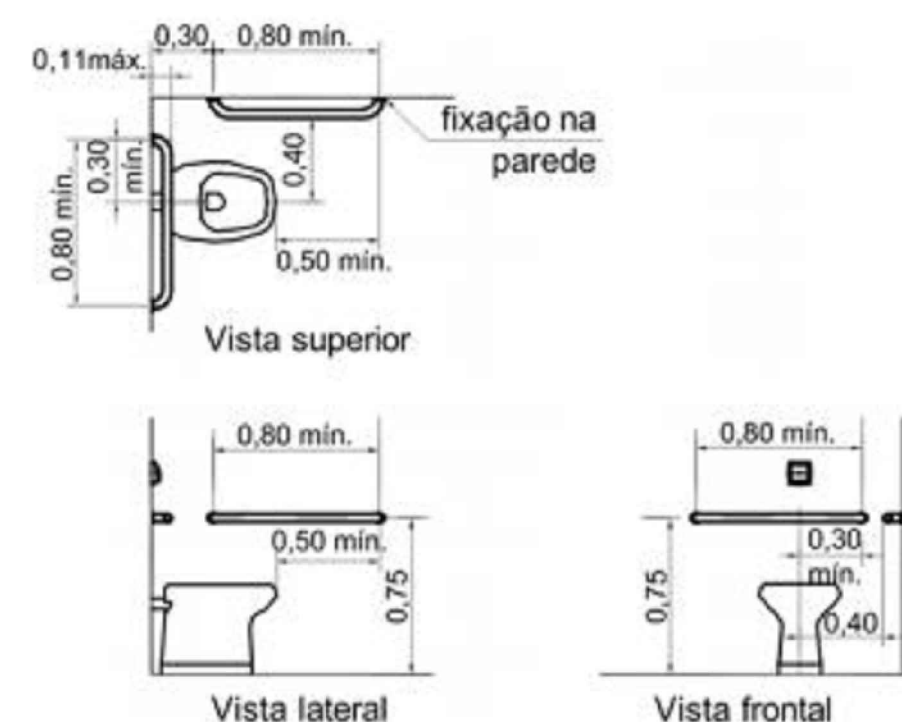


DETALHE - BACIA SANITÁRIA PNE

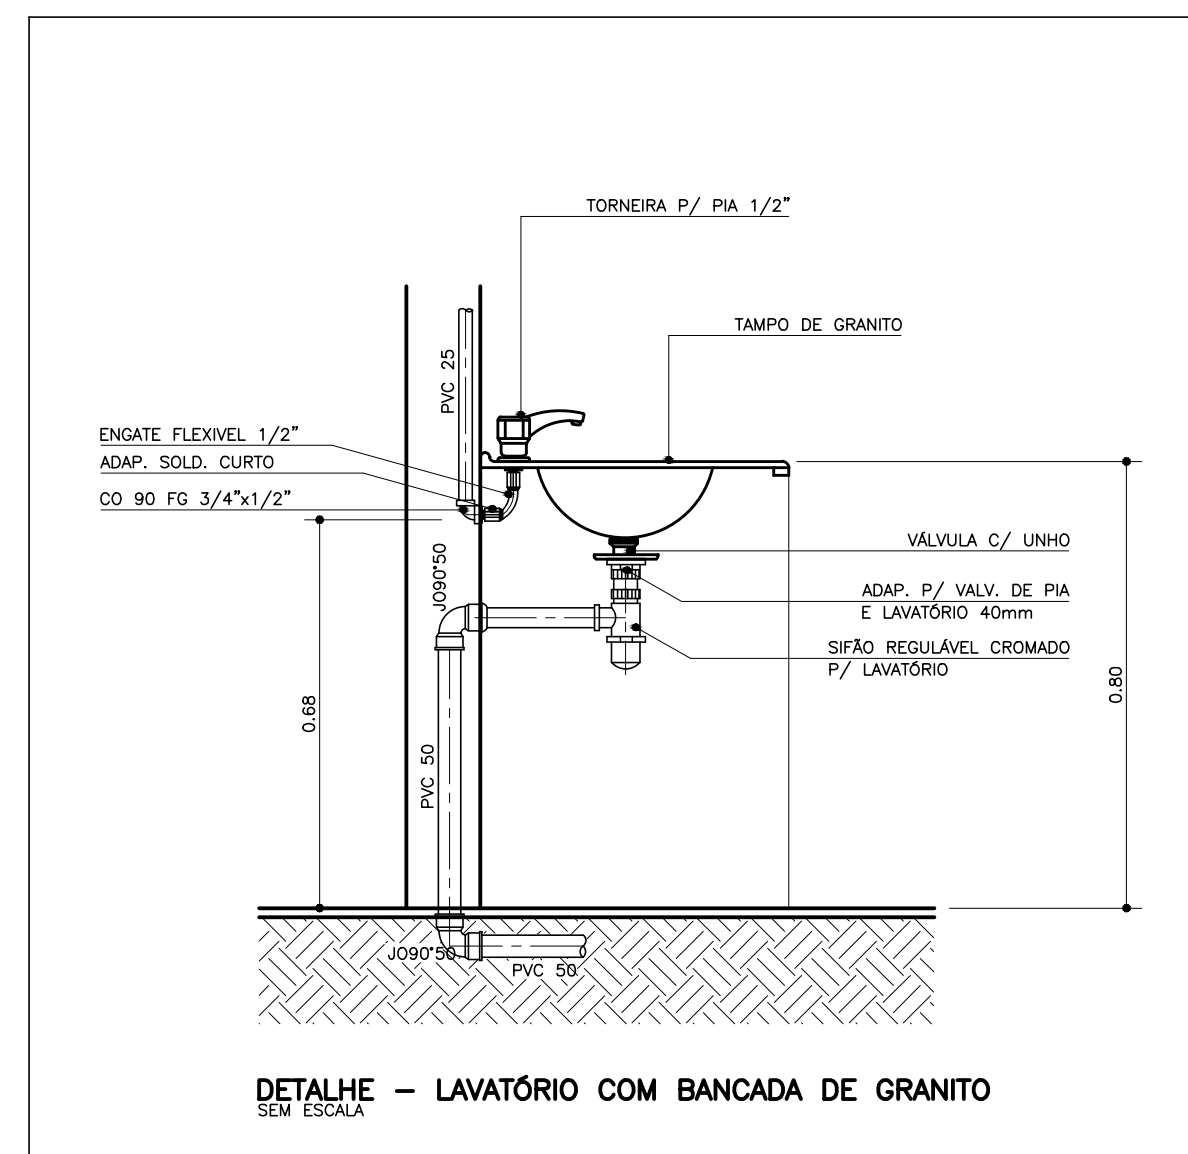


DETALHE - LAVATÓRIO COM BANCADA DE GRANITO
SEM ESCALA

Barra de apoio para lavatório vista superior e lateral

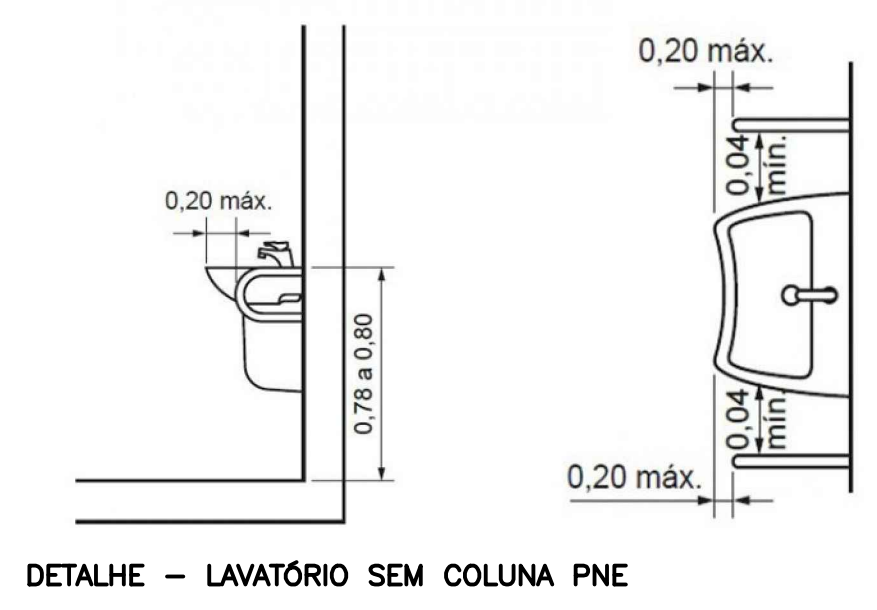

DETALHE - LAVATÓRIO SEM COLUNA PNE

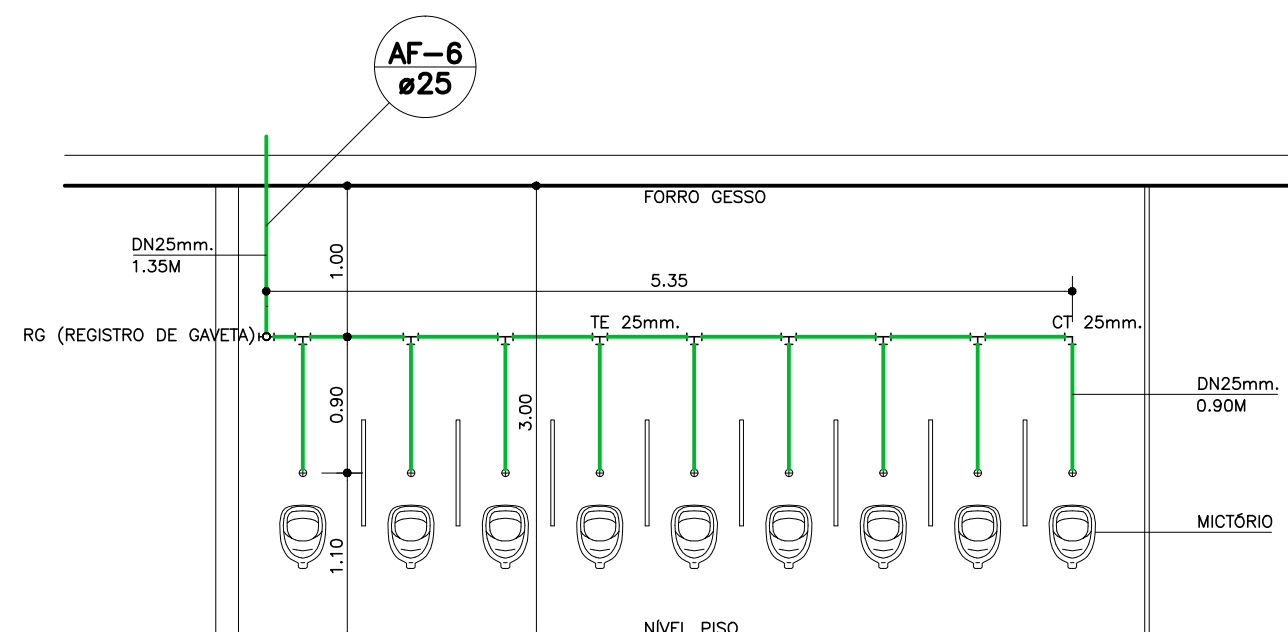

CORTE A - HIDRAULICO (REDE DE AGUA)
ESCALA: 1:50

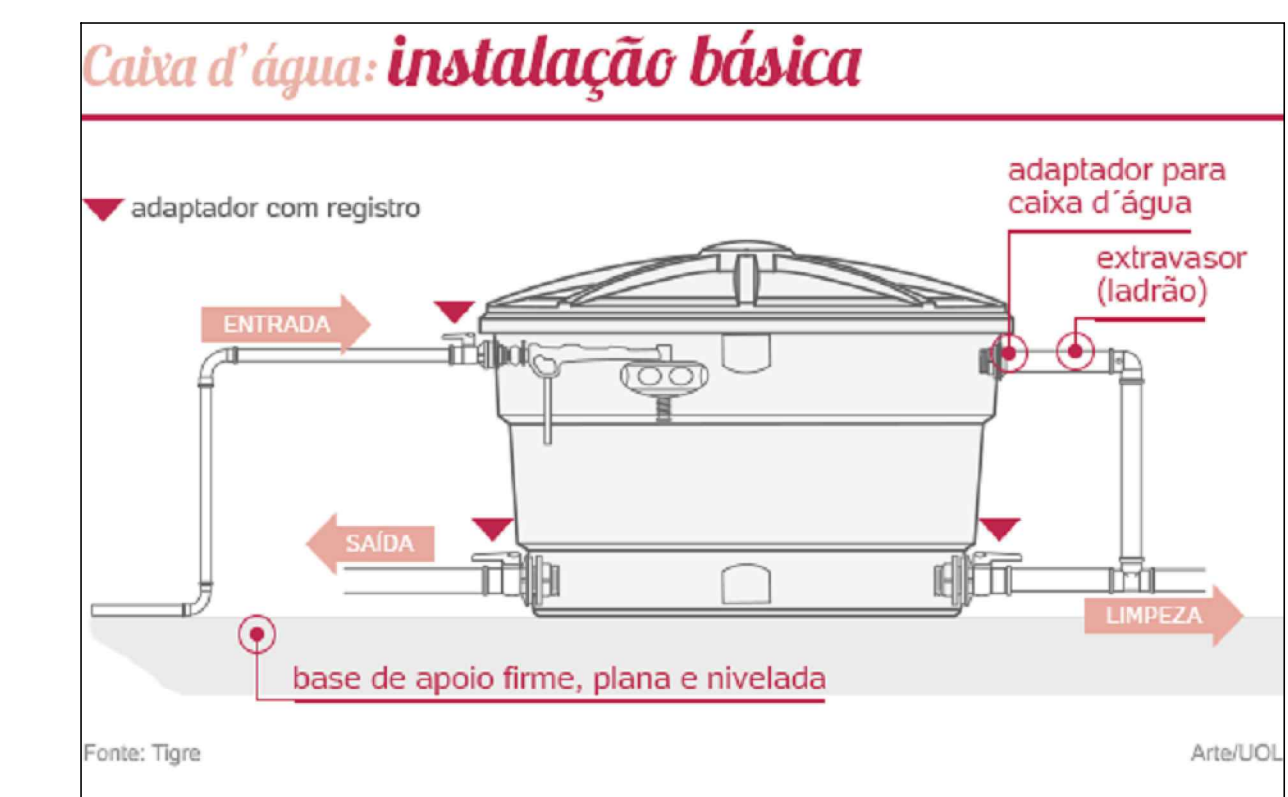


IMAGEM ILUSTRATIVA - DETALHE INSTALAÇÃO

WRC DESENHOS TÉCNICOS - FONE: (41) 99656-8837 - SANTA MARIANA - PR.			
OBRA:	REFORMA DE VESTIÁRIO - GINÁSIO DE ESPORTES MUNICIPAL		
LOCAL:	RUA NATAL FREDEGOTO - SANTA MARIANA - PR.		
PROP:	PREFEITURA MUNICIPAL DE SANTA MARIANA		
ADMINISTRAÇÃO:	JÓRGIO RODRIGUES NUNES		
PRONCHIA:	ONCA	ESCALA:	INDICADA
ASSUNTO:	PLANTA - SANITÁRIOS FEMININO E MASCULINO		
PROJETO HIDRAULICO - REDE DE AGUA			02/02
RESPONSÁVEL TÉCNICO: GUSTAVO DE PAULA SPAGOLLA - ENG. CIVIL CREA 152.6340/PR - PORTARIA 134/2017			
PREFEITO MUNICIPAL: JÓRGIO RODRIGUES NUNES			

FORMATO A1 - 841x594mm