


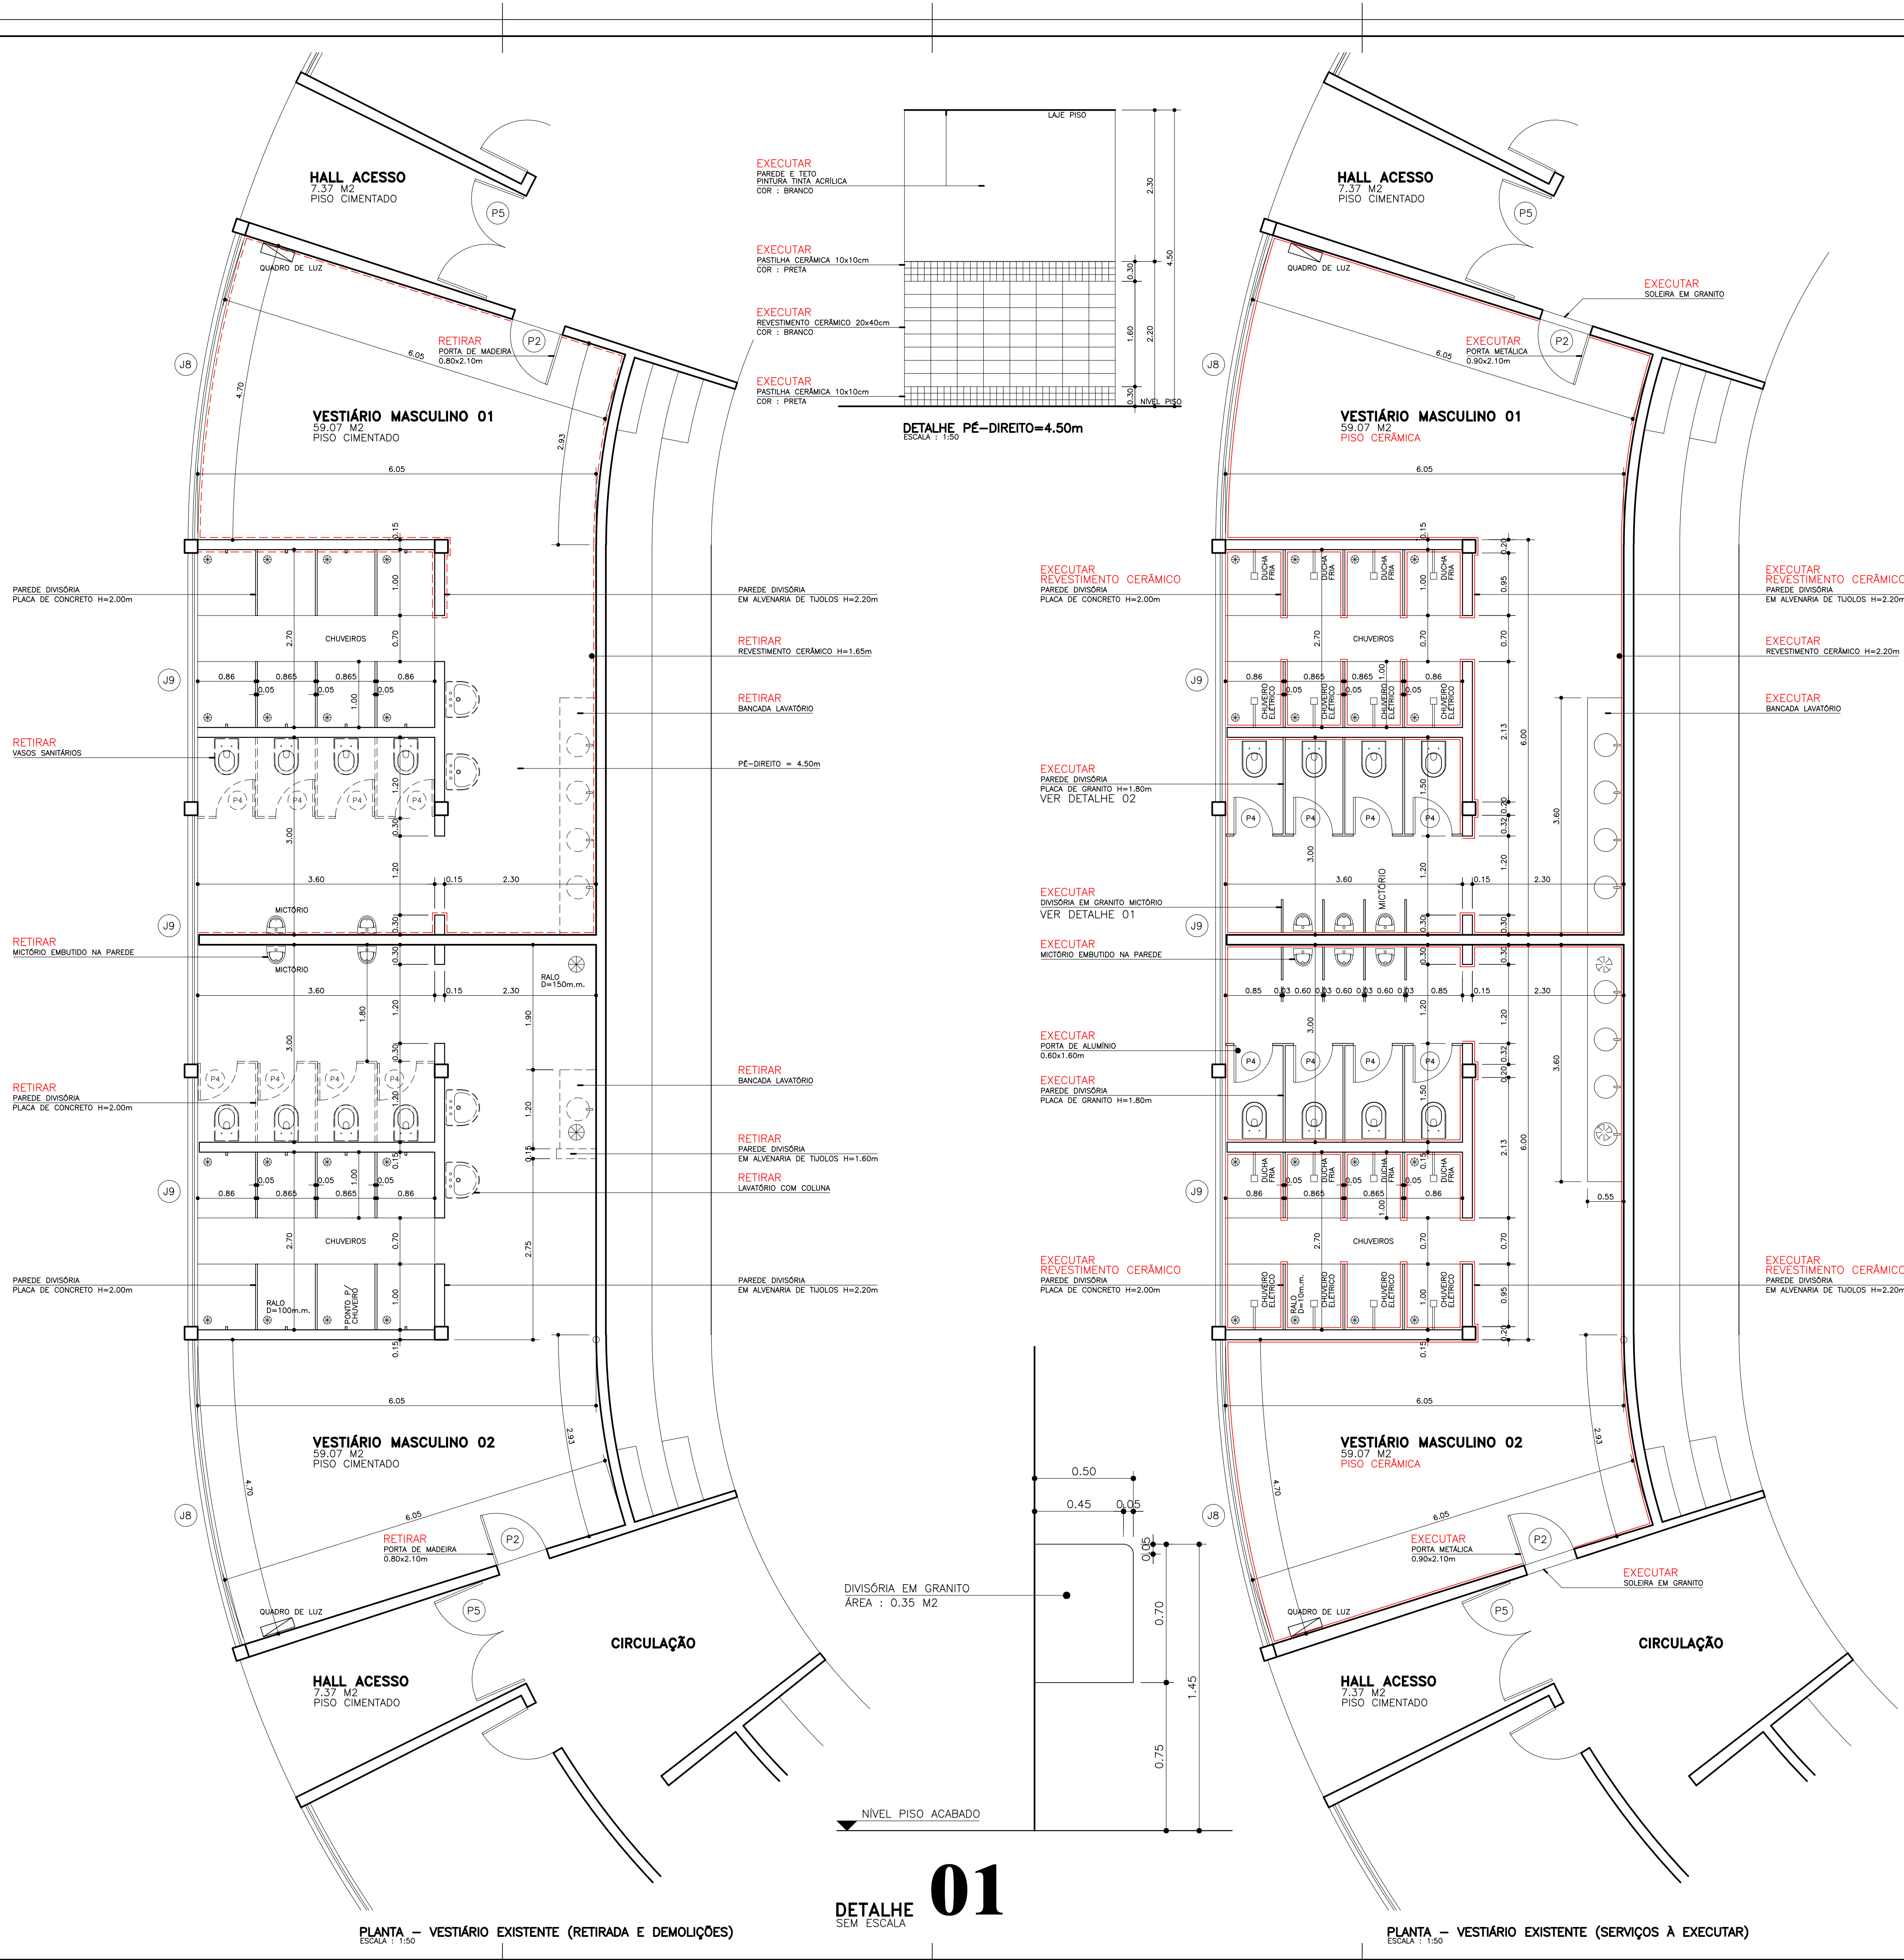


IMAGEM ILUSTRATIVA – DETALHE 01
SEM ESCALA

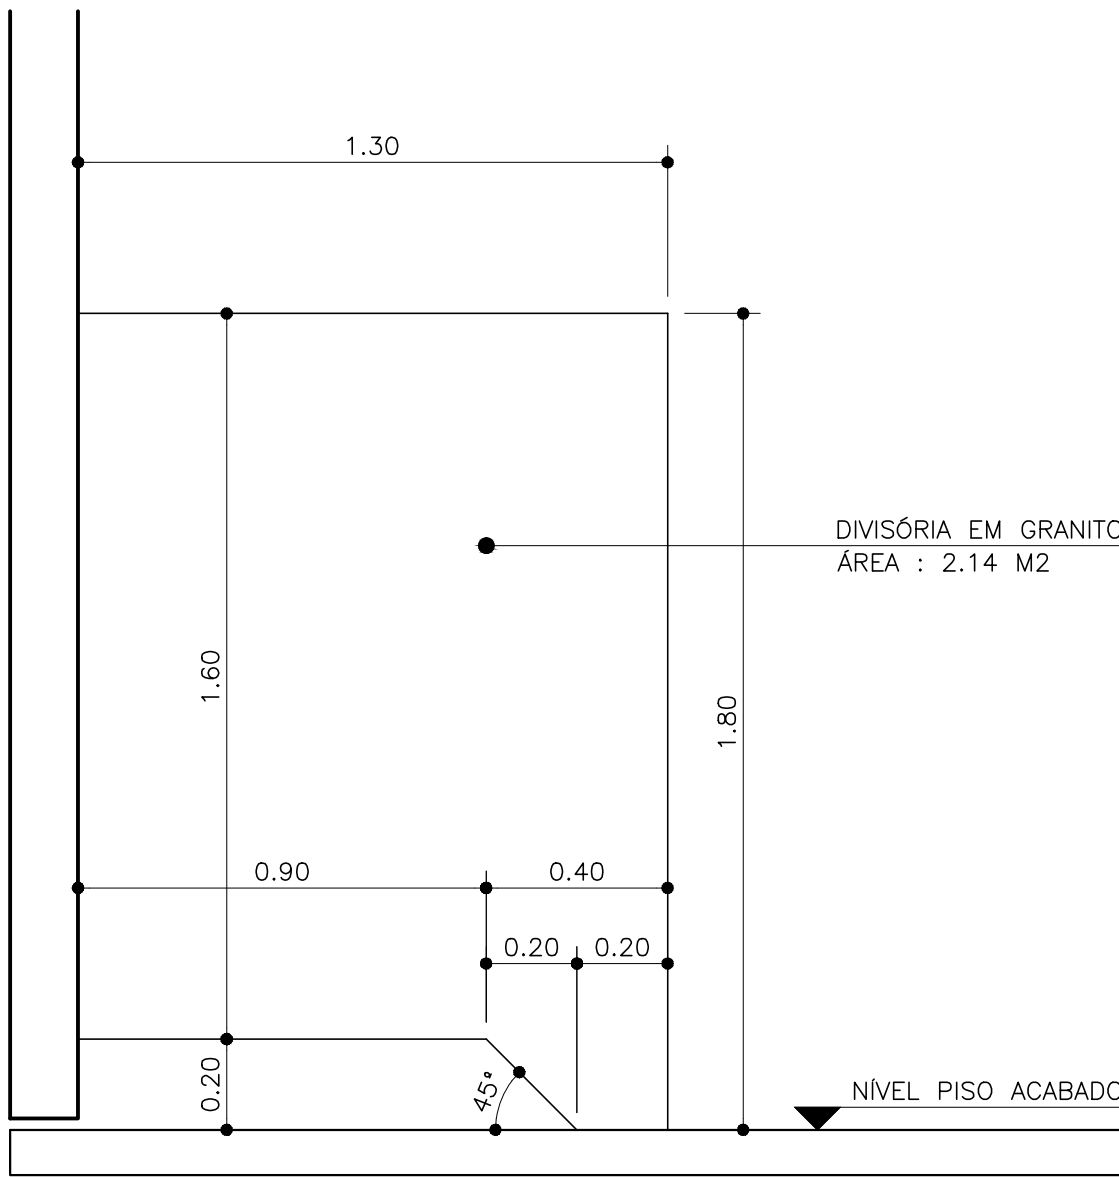

DETALHE 02
SEM ESCALA



IMAGEM ILUSTRATIVA – DETALHE 02
SEM ESCALA

WRC DESENHOS TÉCNICOS – FONE : (43) 32656-8937 – SANTA MARIANA – PR.			
OBRA : REFORMA DE VESTIBÁRIO – GINÁSIO DE ESPORTES MUNICIPAL			
LOCAL : RUA NATAL FREDEGOTO – SANTA MARIANA – PR.			
PROP. : PREFEITURA MUNICIPAL DE SANTA MARIANA			
ADMINISTRAÇÃO JORGE RODRIGUES NUNES			
PRANCHAS : ÚNICA	ESCALA : INDICADA	DATA : MARÇO DE 2018	PRANCHAS : 04/08
ASSUNTO : PLANTA DETALHAMENTO VESTIBÁRIO MASCULINO 01 E 02			
RESPONSÁVEL TÉCNICO GUSTAVO DE PAULA SPAGOLLA – ENG. CIVIL CREA 152.6340/PR – PORTARIA 134/2017		PREFEITO MUNICIPAL JORGE RODRIGUES NUNES	