

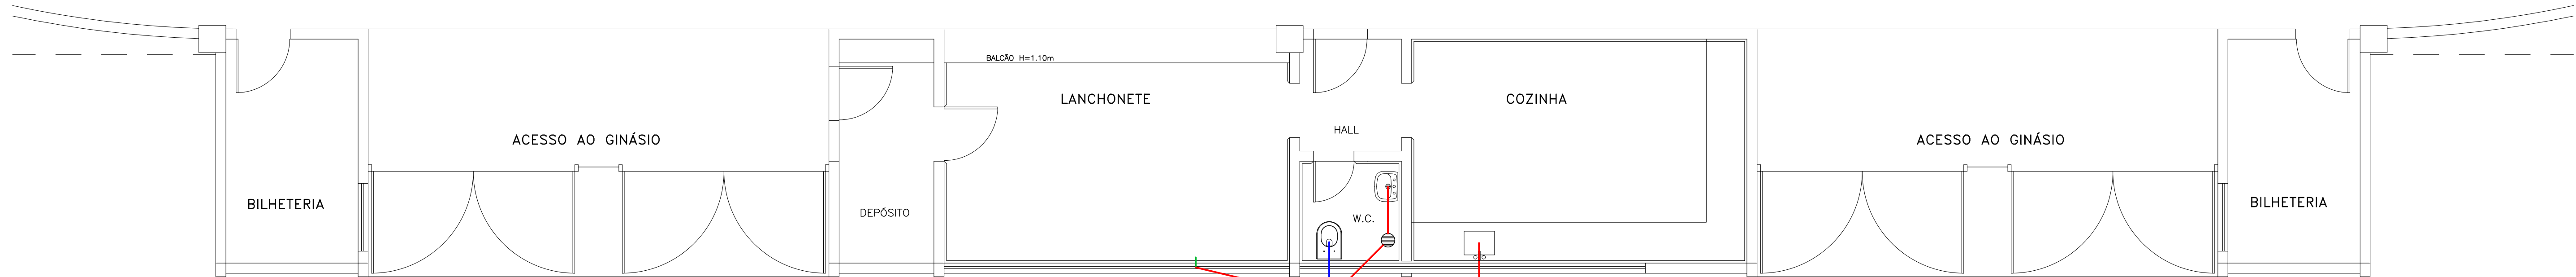
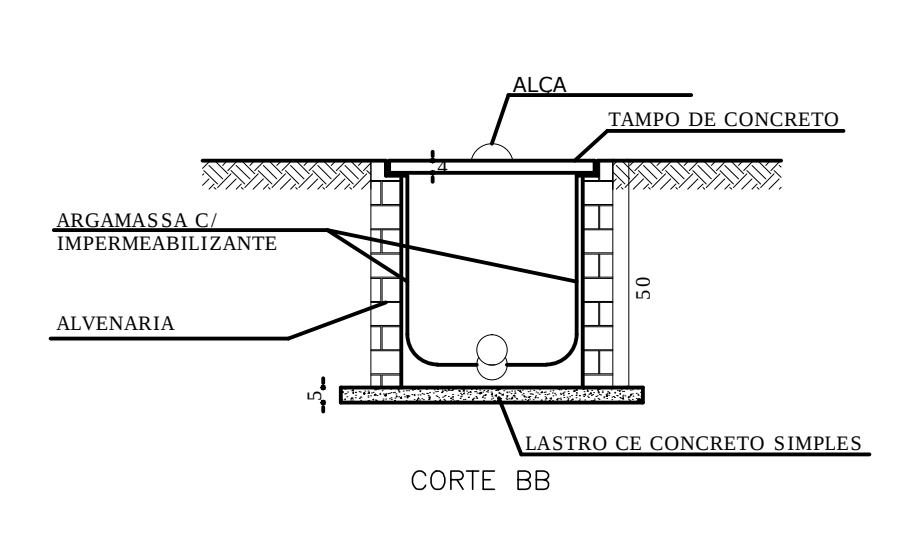


PLANTA - REDE DE ESGOTO
ESCALA : 1:50



CIRCULAÇÃO

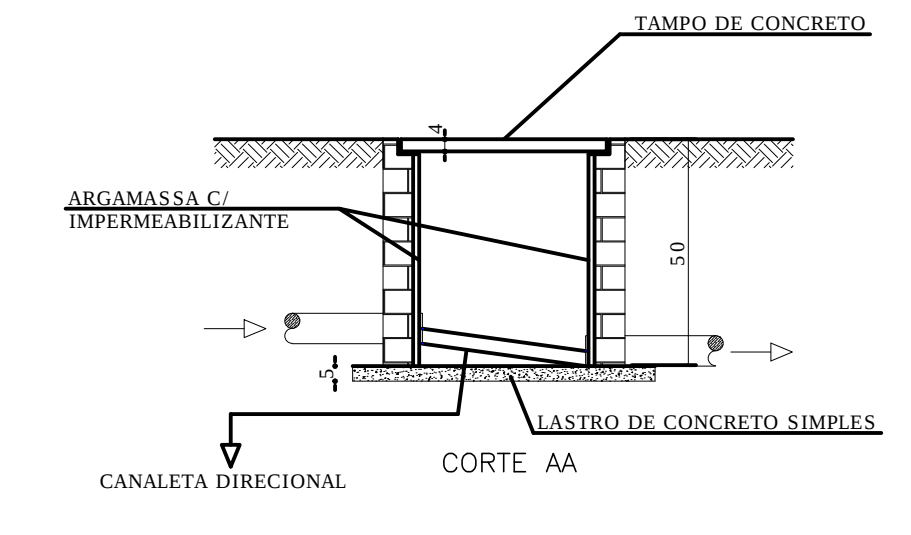

PLANTA - REDE DE ESGOTO
ESCALA : 1:50

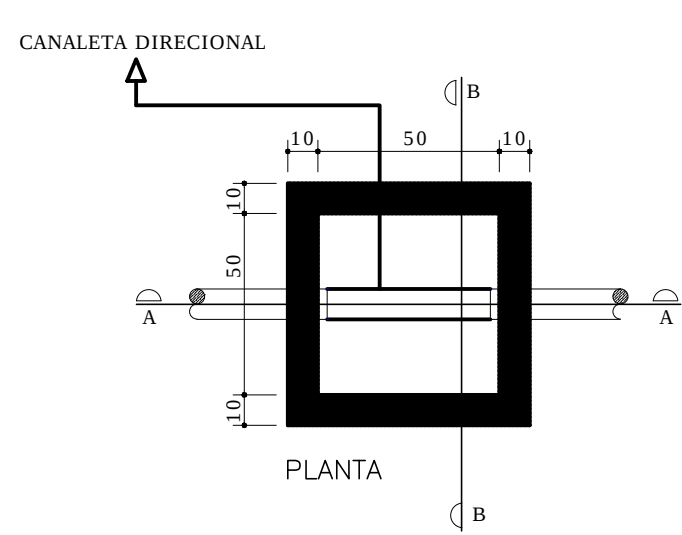

Detalhe da Caixa de Inspeção (CI)
Sem Esc.

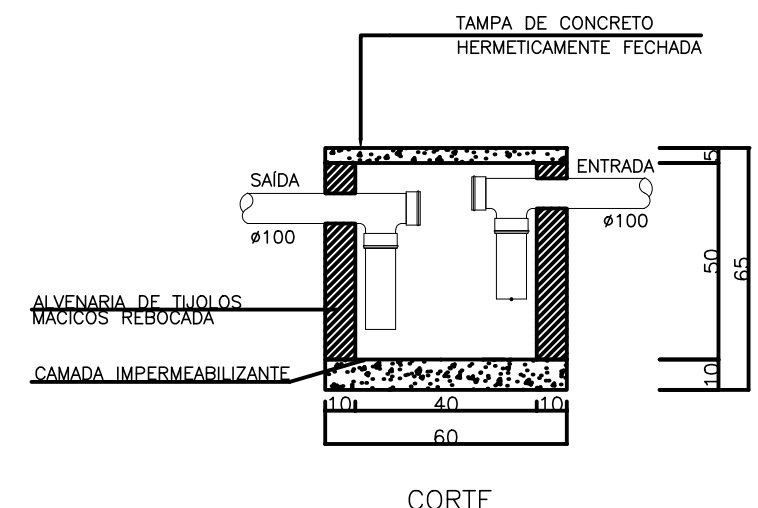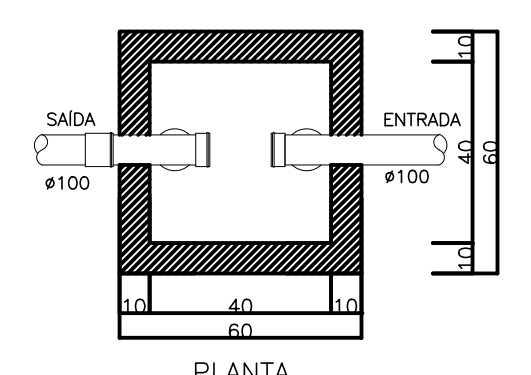

Detalhe da Caixa de Gordura (CG)
Sem Esc.

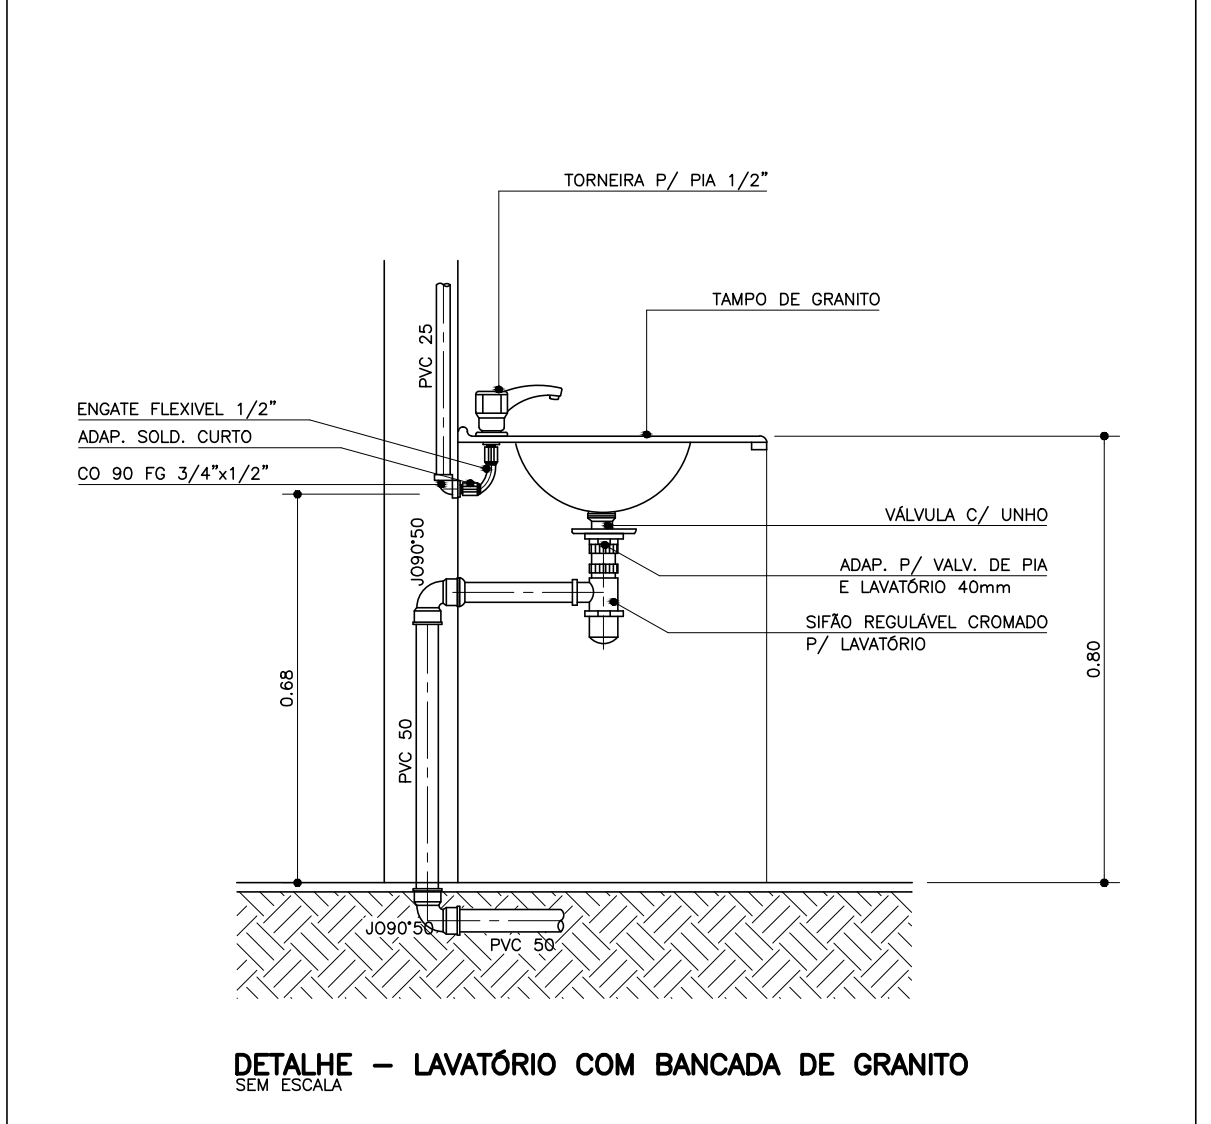


IMAGEM ILUSTRATIVA - DETALHE INSTALAÇÃO REDE DE ESGOTO
(LAVATÓRIO COM BANCADA DE GRANITO)

WRC DESENHOS TÉCNICOS - FONE : (43) 9856-8937 - SANTA MARIANA - PR.			
OBRA : REFORMA DE LANCHONETE, HALL, ENTRADA - GINÁSIO DE ESPORTES MUNICIPAL			
LOCAL : RUA NATAL FREDEGOTO - SANTA MARIANA - PR.			
PROJ. : PREFEITURA MUNICIPAL DE SANTA MARIANA			
ADMINISTRAÇÃO JORGE RODRIGUES NUNES			
PRANCHAS : ÚNICA	ESCALA : INDICADA	DATA : MARÇO DE 2018	
ASSUNTO : PLANTA SANITÁRIOS MASCULINO E FEMININO PLANTA LANCHONETE, HALL DE ENTRADA PROJETO REDE DE ESGOTO			PRANCHAS : 02/02
RESPONSÁVEL TÉCNICO GUSTAVO DE PAULA SPAGOLLA - ENG. CIVIL CREA 152.6340/PR - PORTARIA 134/2017		PREFEITO MUNICIPAL JORGE RODRIGUES NUNES	