
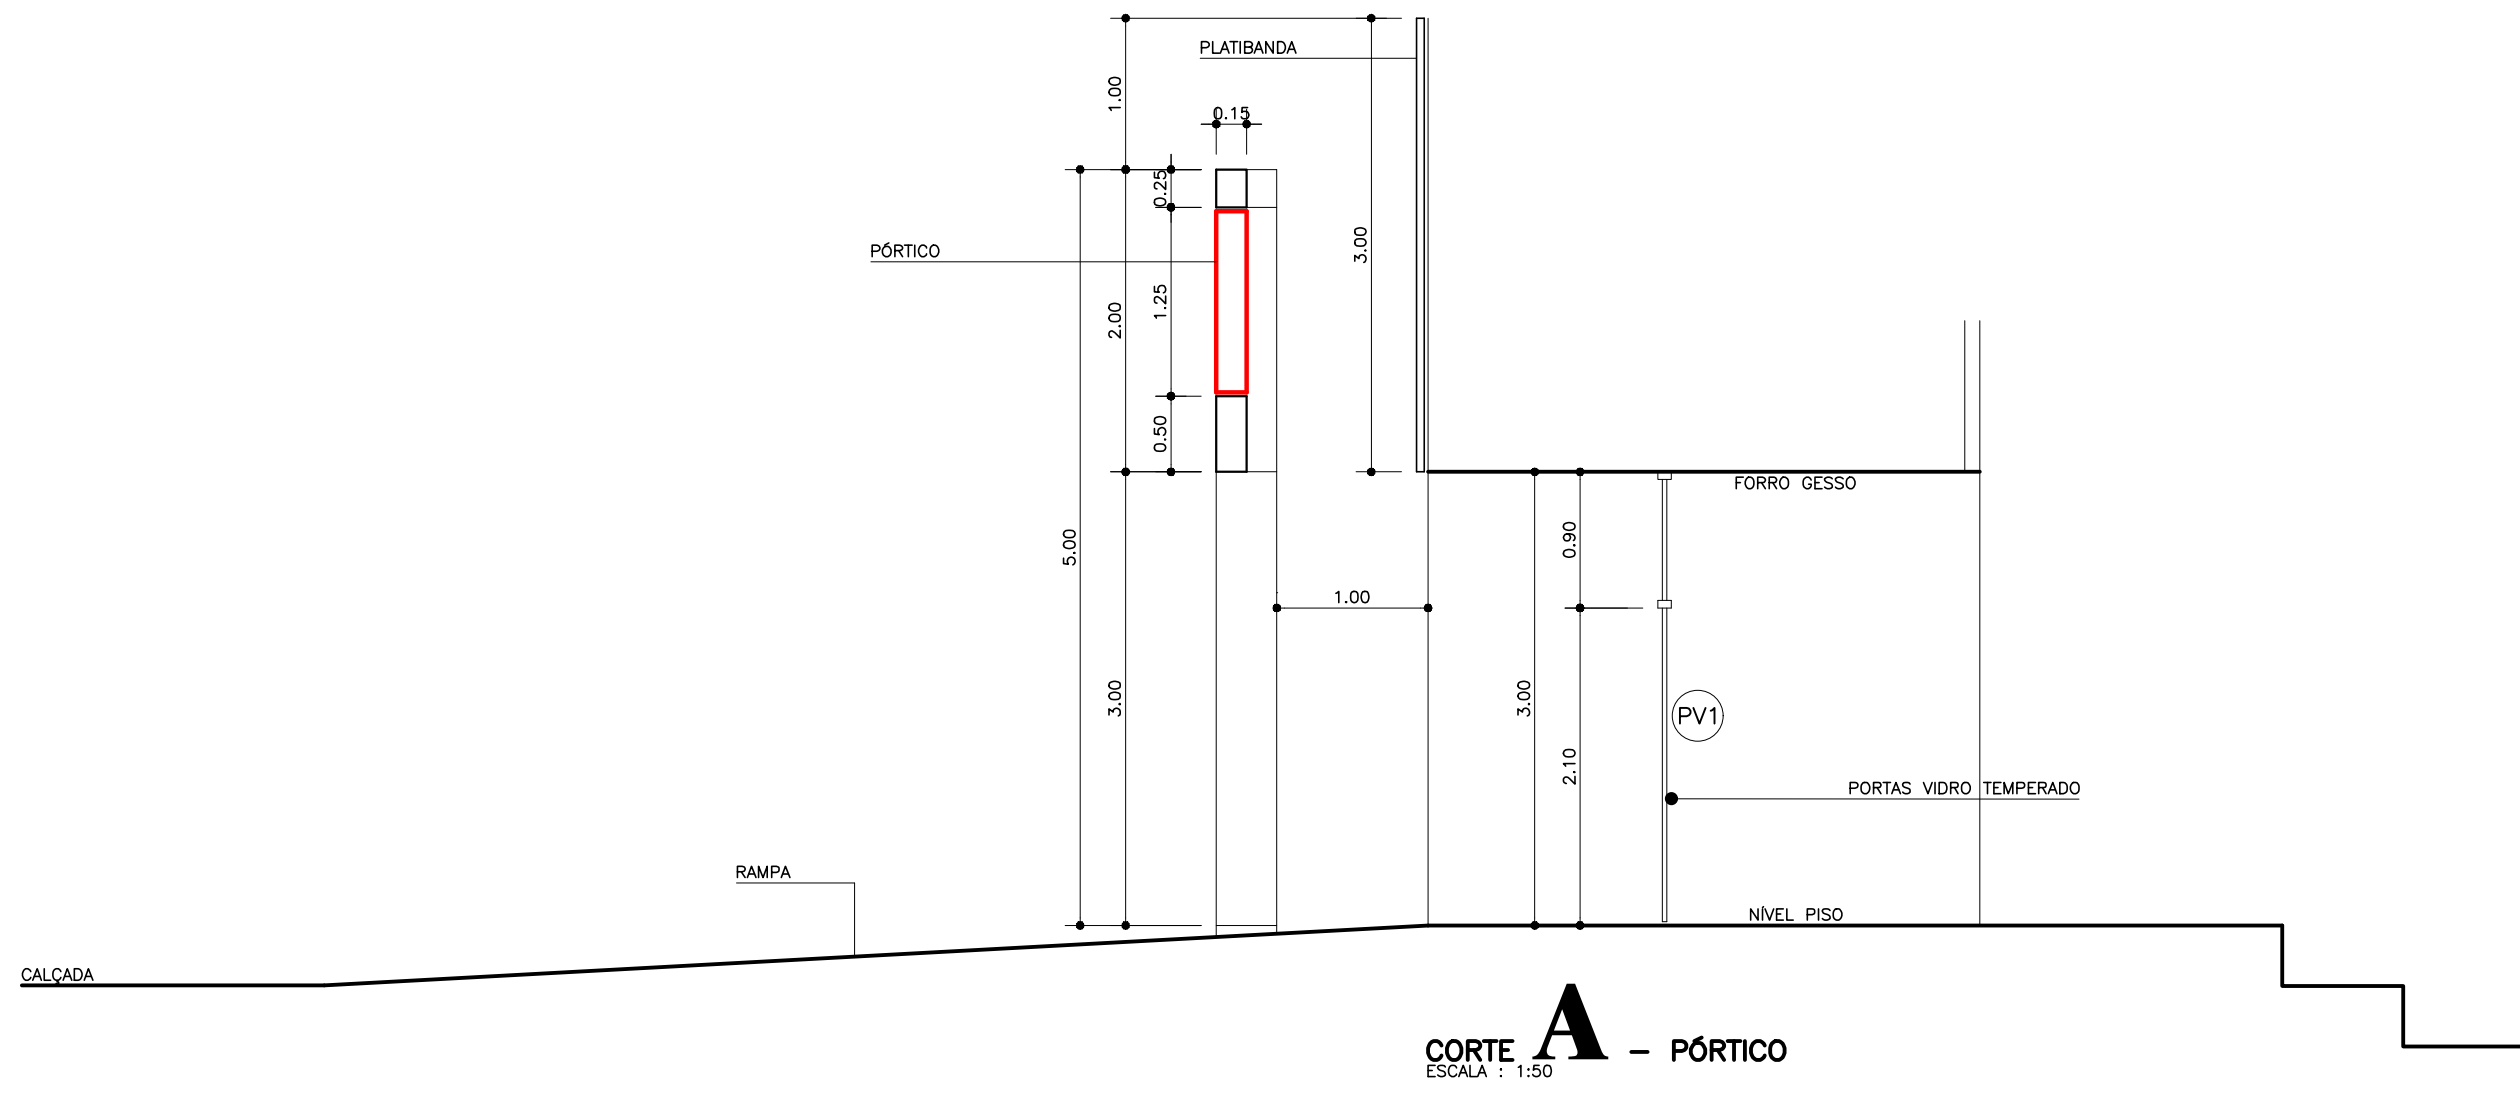
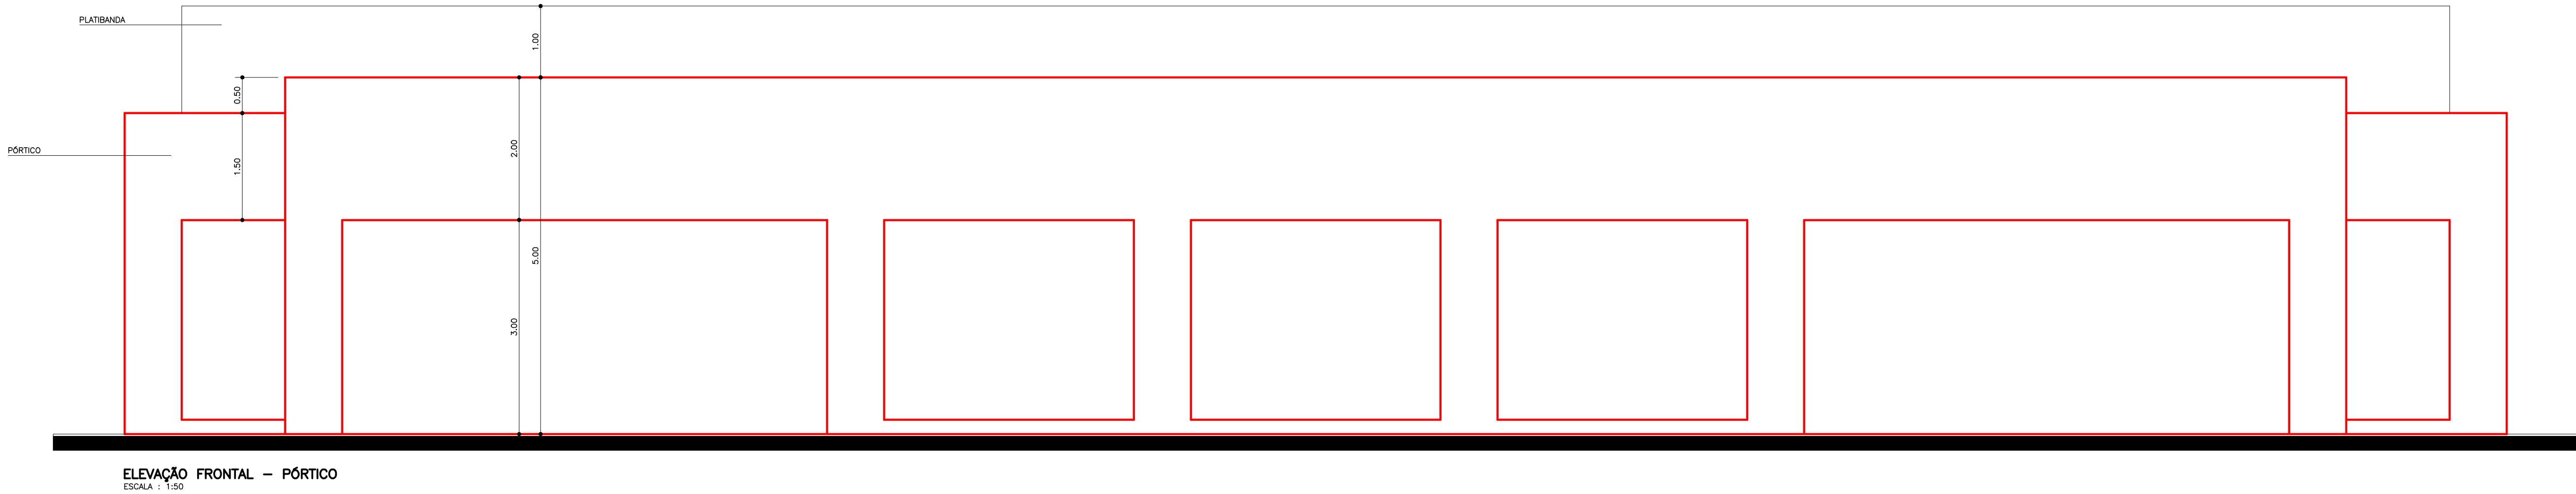


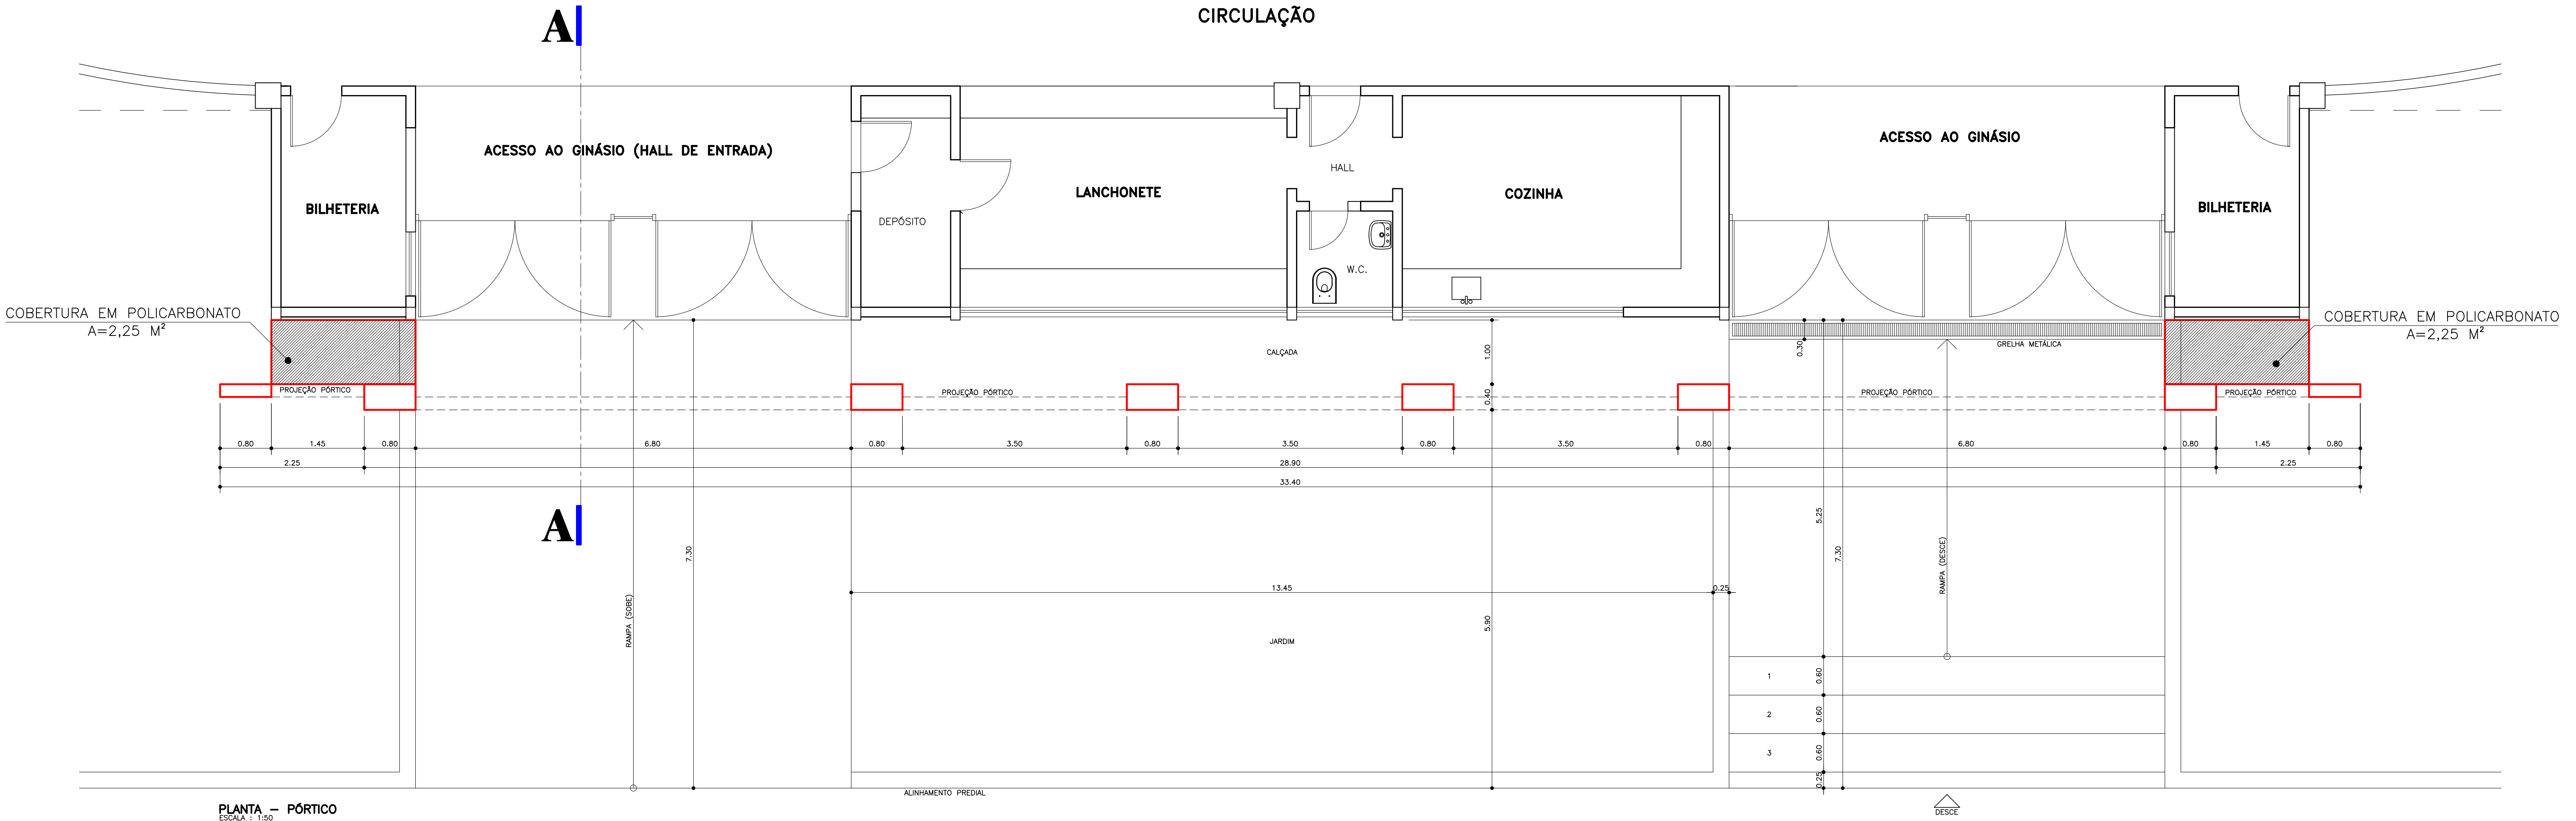

OBRA : REFORMA DE VESTIÁRIO – GINÁSIO DE ESPORTES MUNICIPAL			
LOCAL : RUA NATAL FREDEGOTO – SANTA MARIANA – PR.			
PROP. : PREFEITURA MUNICIPAL DE SANTA MARIANA			
ADMINISTRAÇÃO JORGE RODRIGUES NUNES			
PRANCHA : ÚNICA	ESCALA : INDICADA	DATA : MARÇO DE 2018	PRANCHA :
ASSUNTO : PLANTA – PÓRTICO PROJETO ARQUITETÔNICO			01/02
RESPONSÁVEL TÉCNICO GUSTAVO DE PAULA SPAGOLLA – ENG. CIVIL CREA 152.634D/PR – PORTARIA 134/2017		PREFEITO MUNICIPAL JORGE RODRIGUES NUNES	