




ESTRUTURAL COBERTURA

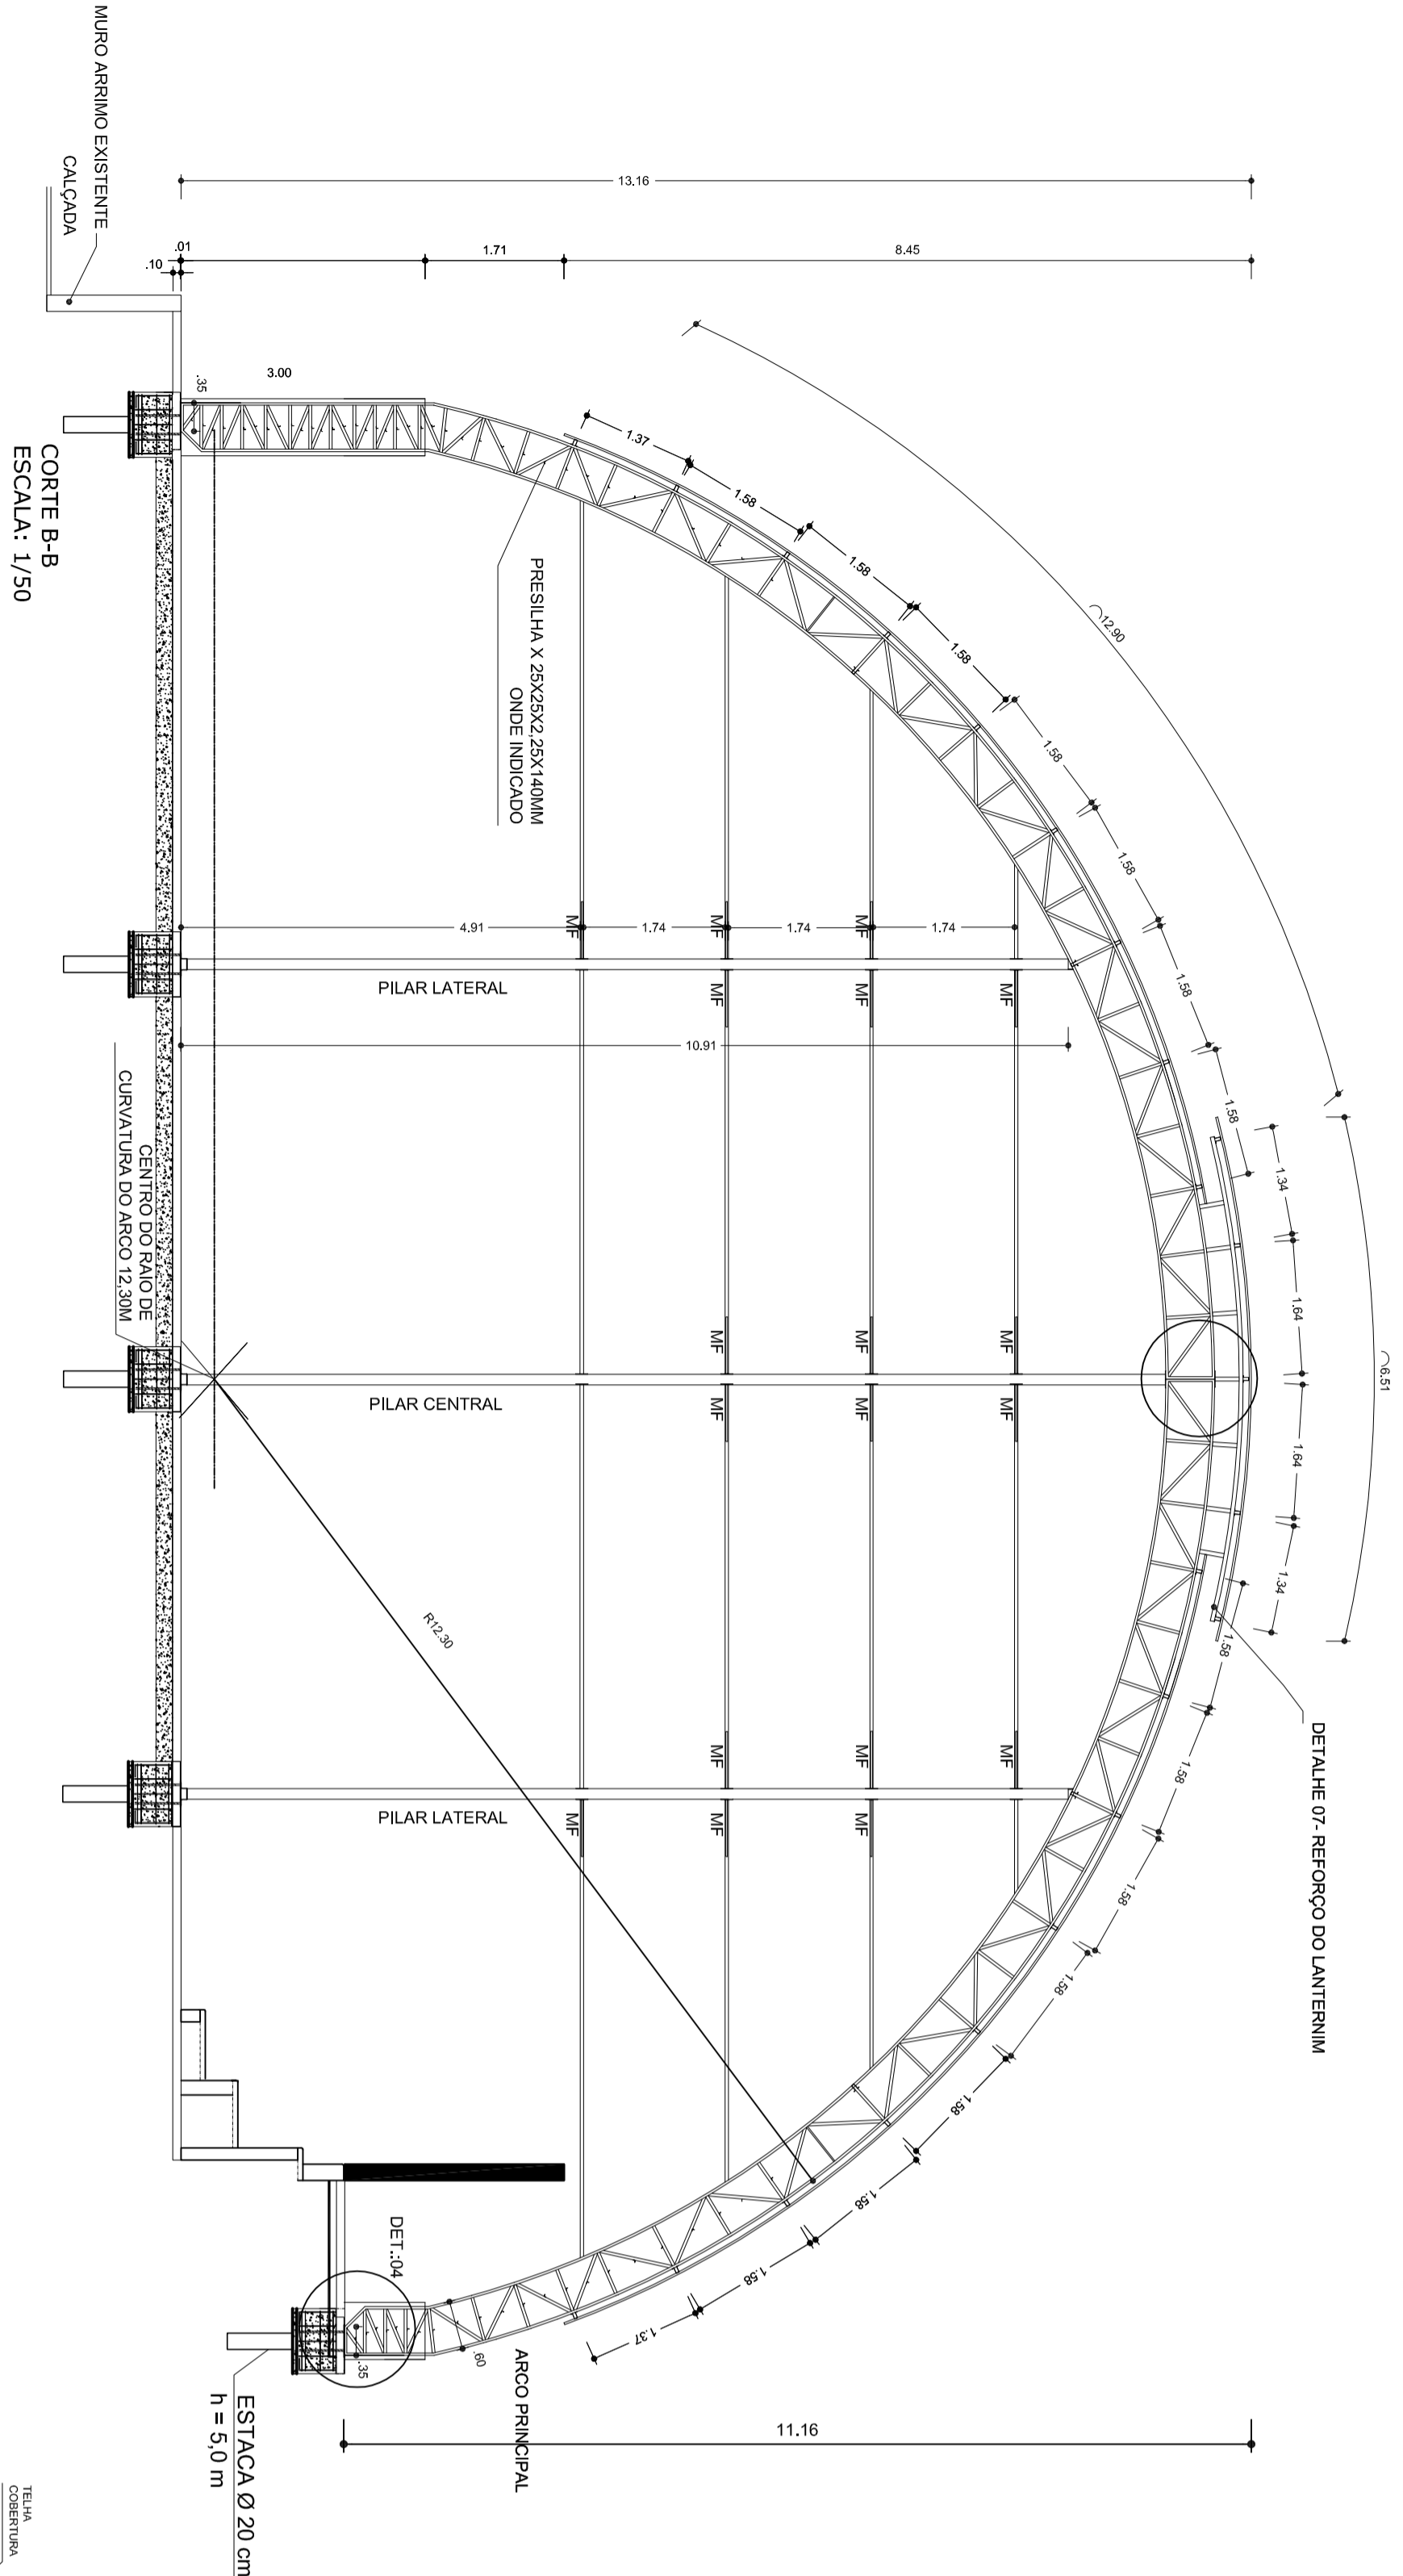


CORTE B-B
ESCALA: 1/50

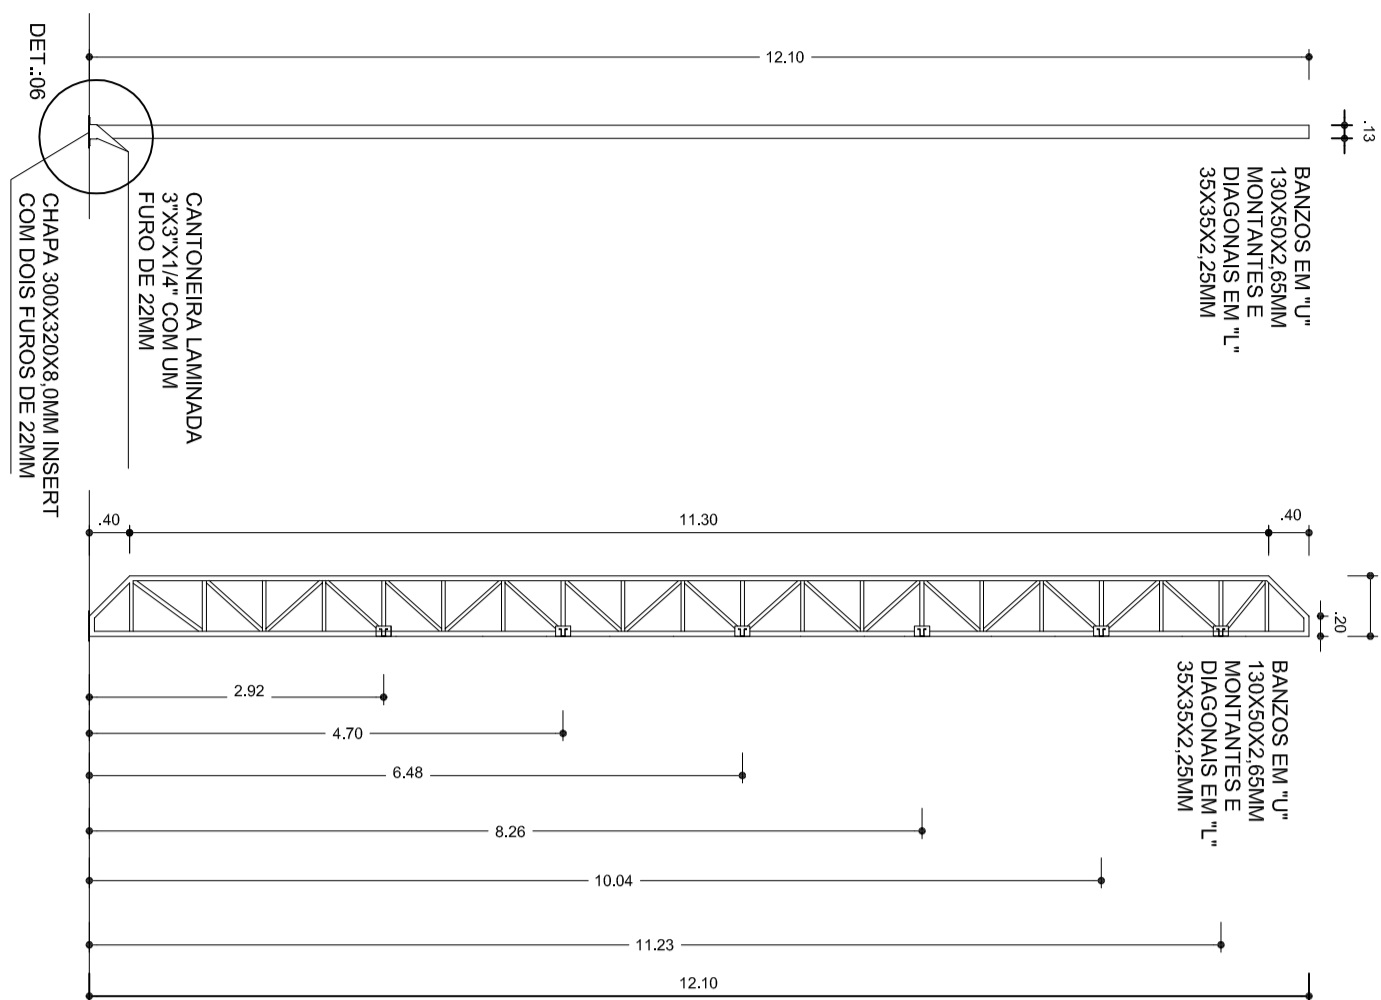


PILAR CENTRAL
ESCALA: 1/75

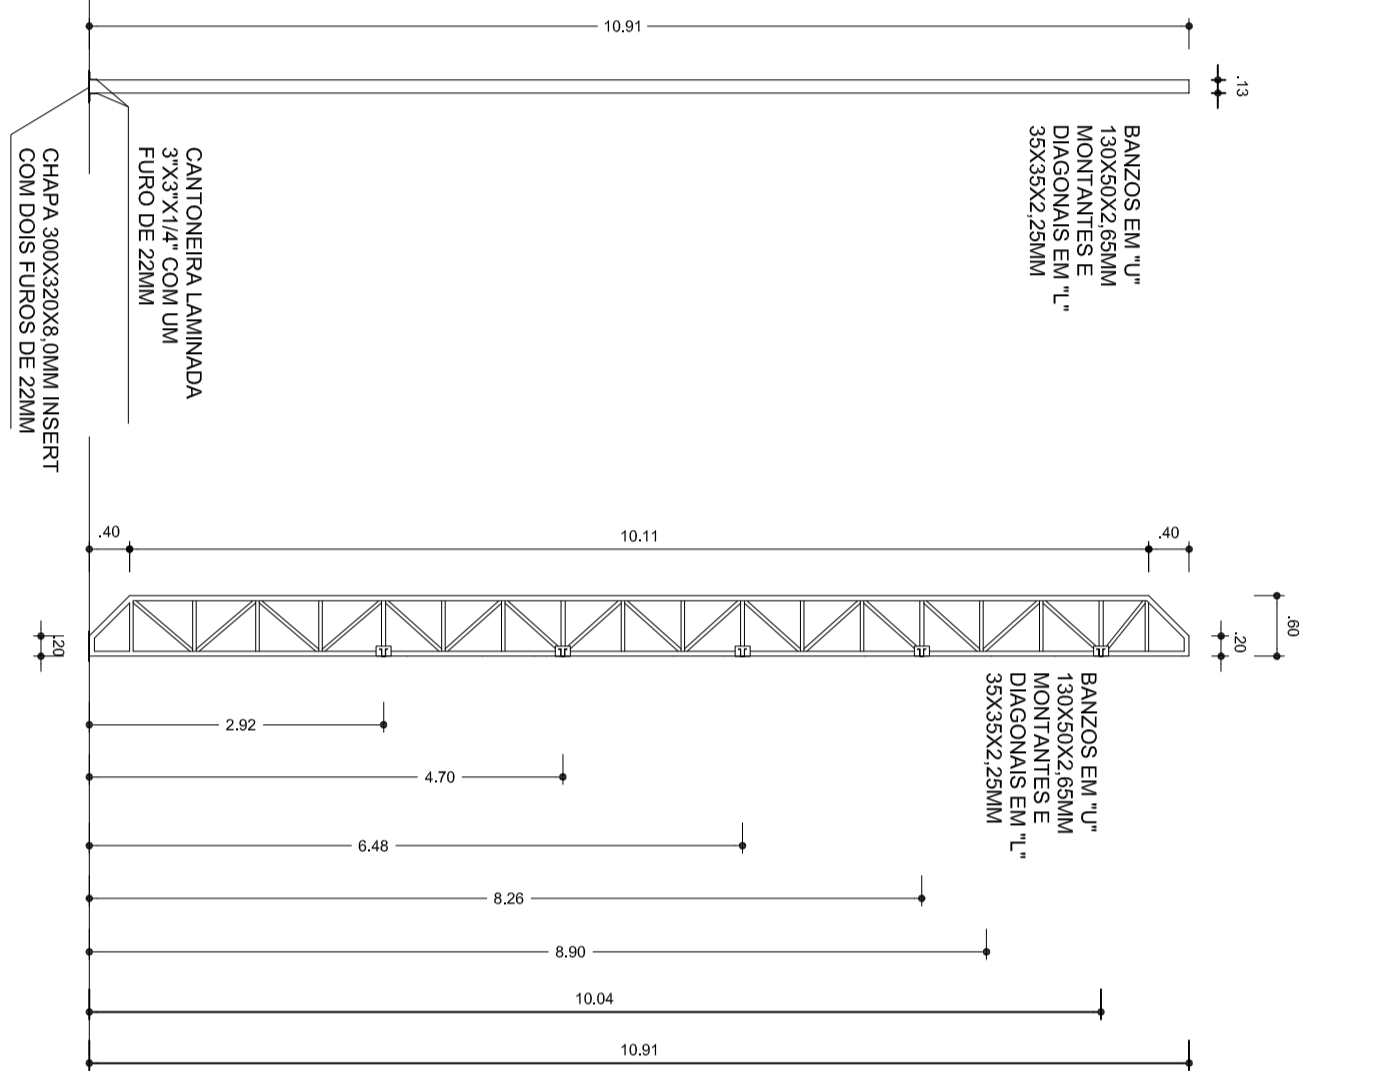


PILAR LATERAL
ESCALA: 1/75

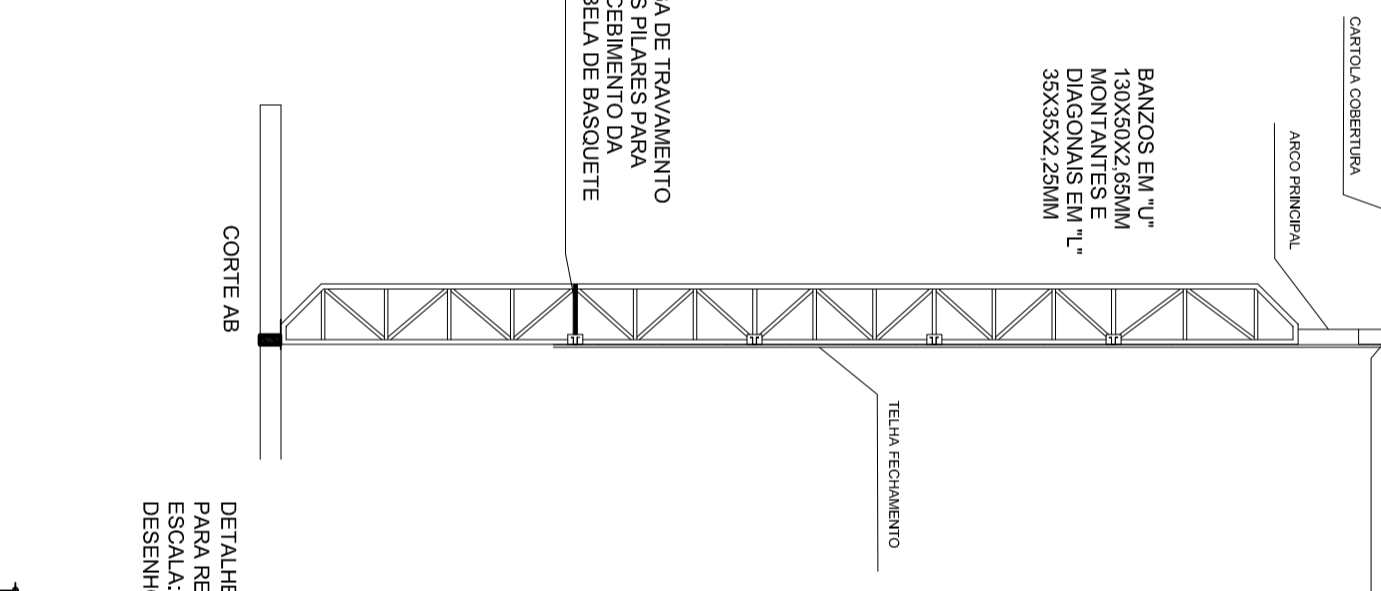


DETALHE 04: APOIO INFERIOR DO ARCO
ESCALA: 1/25

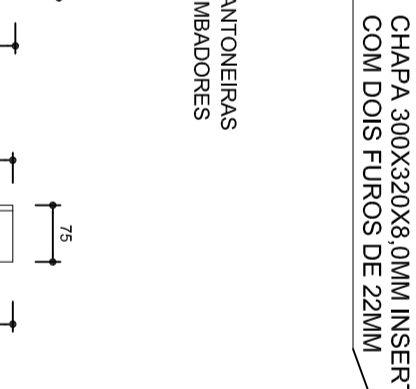

DETALHE 05: EMENDA CENTRAL DO ARCO
ESCALA: 1/25

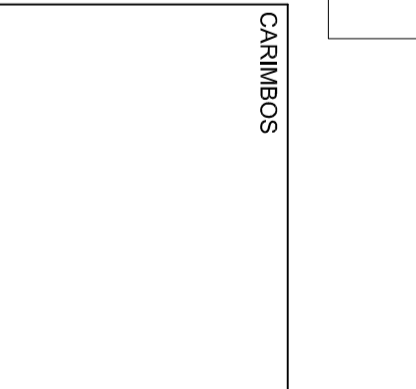

DETALHE 06: REFORÇO DO LANTERNIM
ESCALA: 1/10

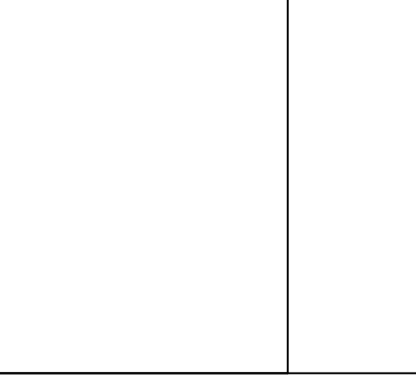

DETALHE 07: REFORÇO DO PERIL DO LANTERNIM
ESCALA: 1/25

DETALHE 08: REFORÇO DO PERIL DO LANTERNIM
ESCALA: 1/25

RELAÇÃO DE MATERIAIS - QUANTIDADE			
QUANTIDADE	DESCRIÇÃO	ESPECIFICAÇÃO	PESO (kg)
