


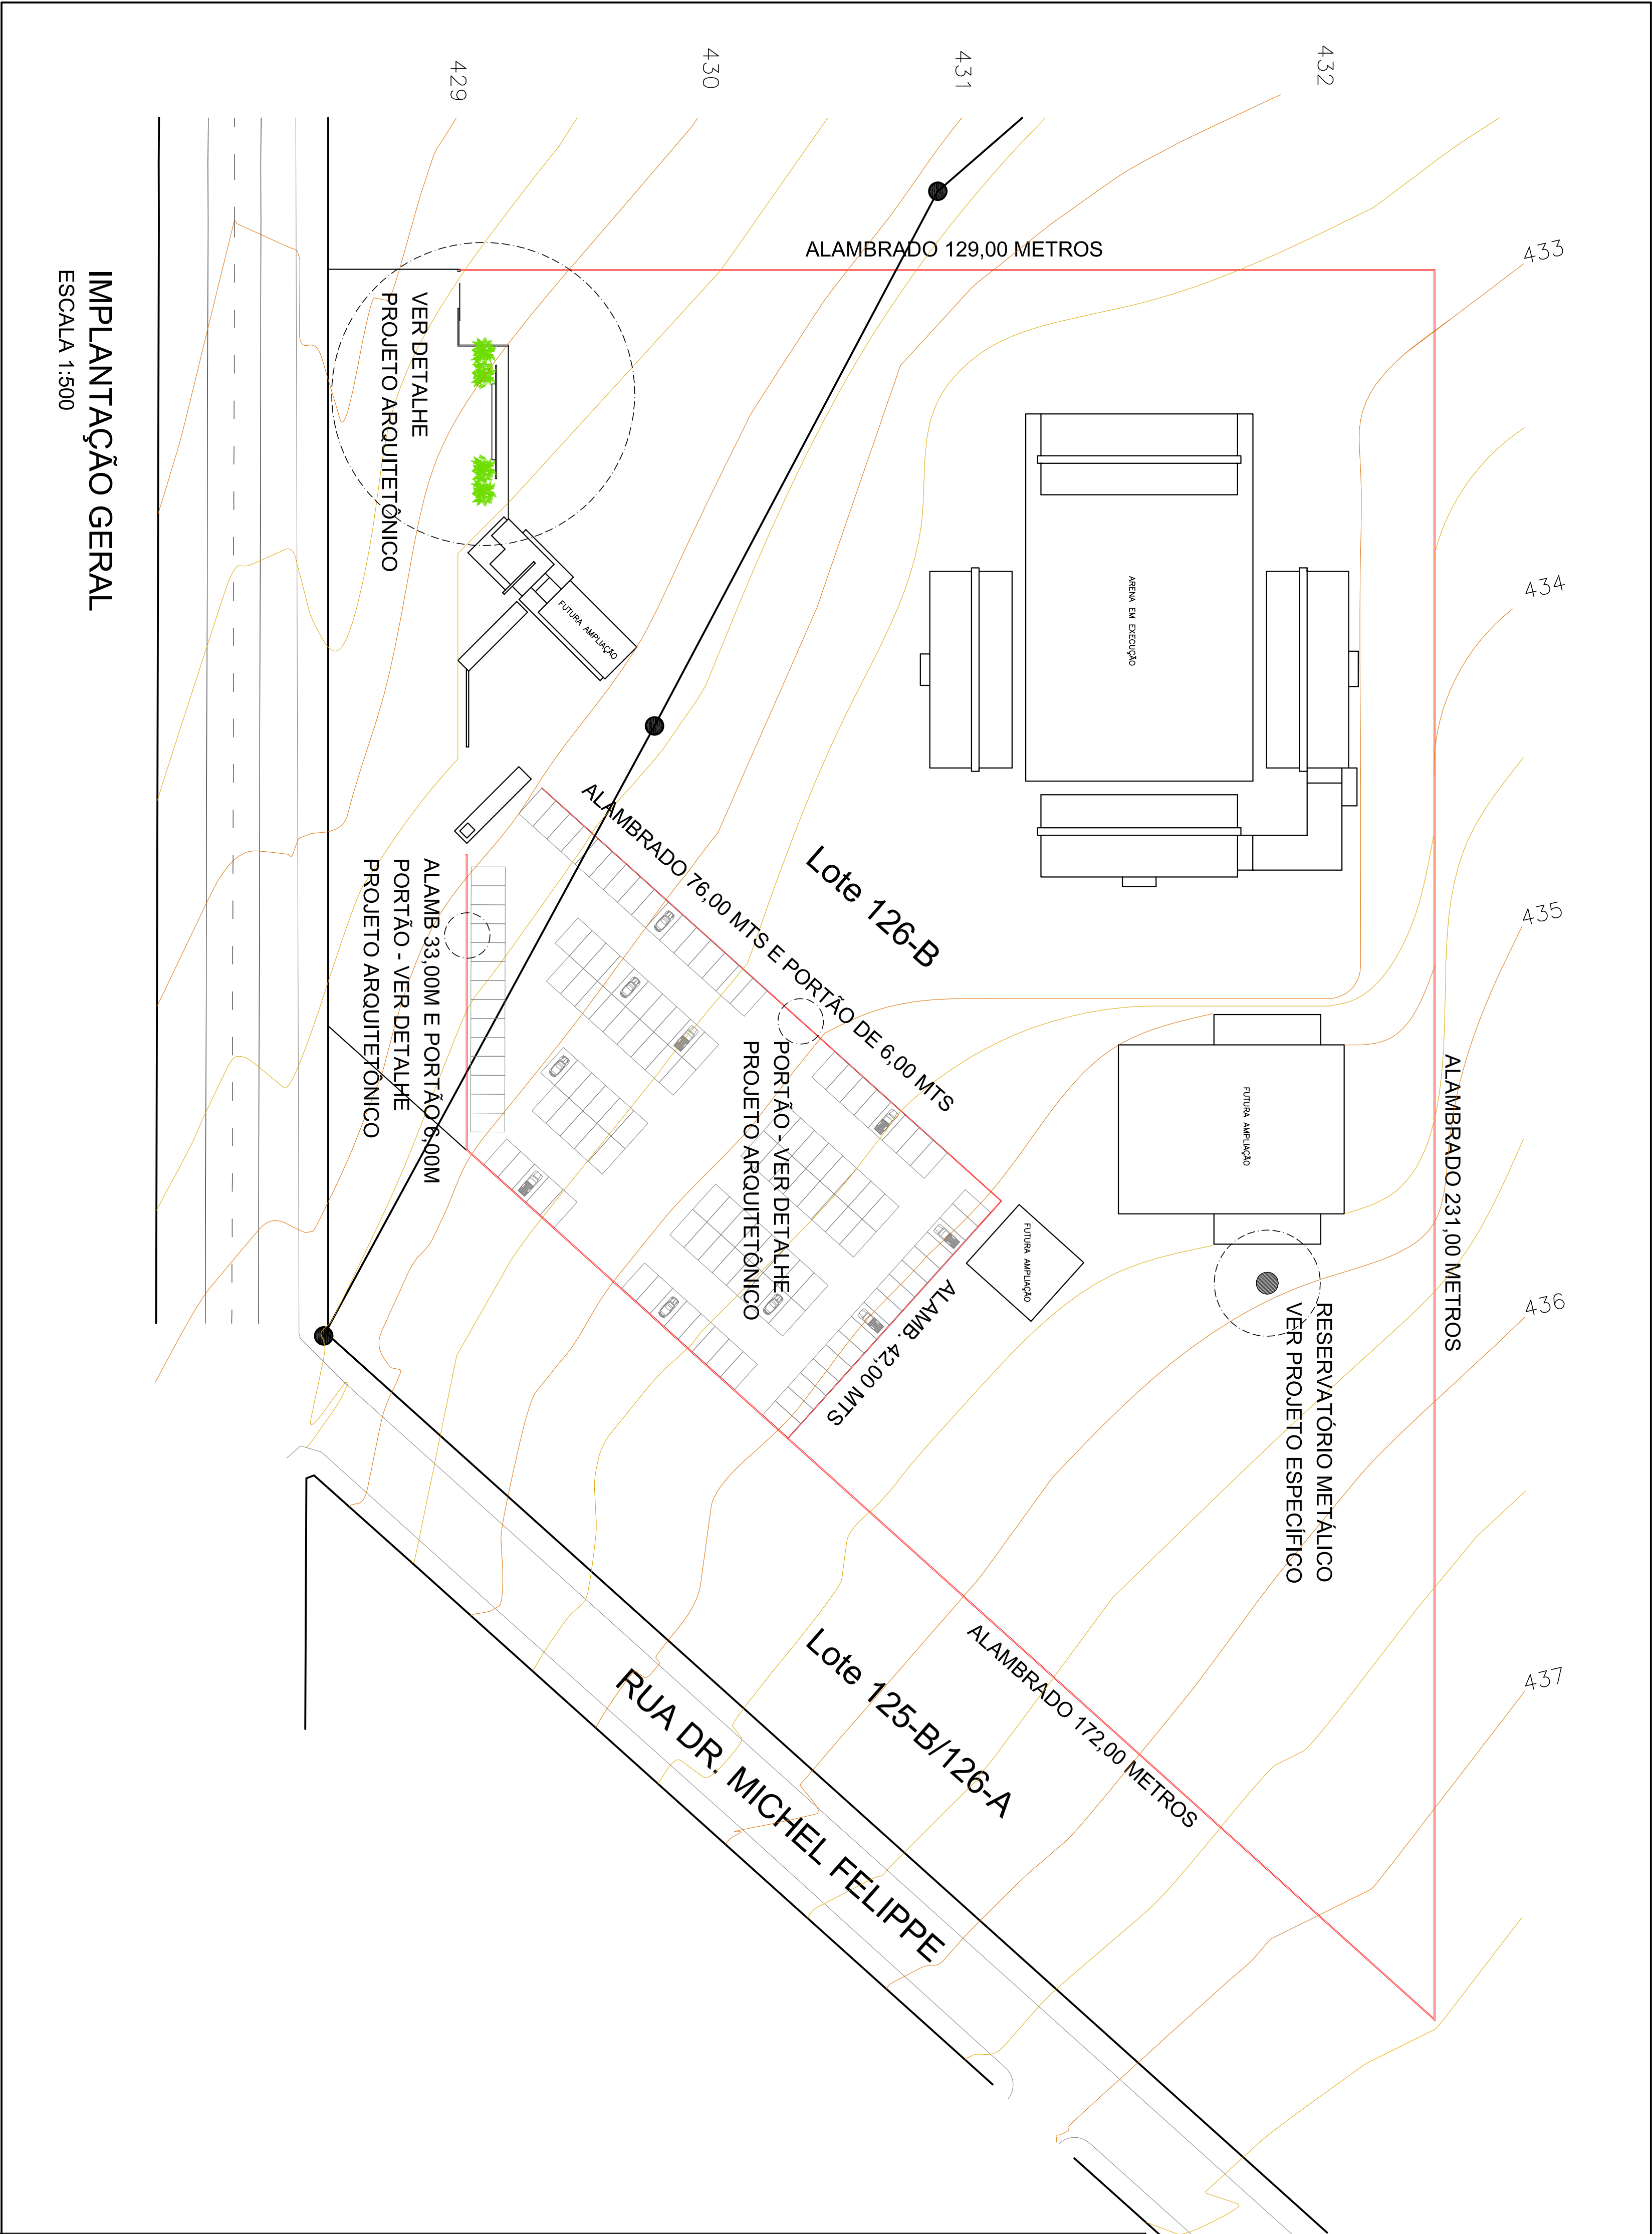

IMPLANTAÇÃO GERAL
ESCALA 1:500

PROJETO ARQUITETÔNICO		P. 01/02
PROJETO ARQUITETÔNICO 7ª ETAPA CENTRO DE EVENTOS FECHAMENTO E RESERVATÓRIO convênio 0903-004305, emenda 33320007, transferência especial		
LOTE Nº 126-B - GLEBA ANDIRÁ		
SÃO JORGE DO IVAI - PARANÁ		
PROPRIETÁRIO		
PREFEITURA MUNICIPAL DE SÃO JORGE DO IVAI		
ÁREAS	PROPRIETÁRIO	
TERRENO:	24.179,68 m2	
ALAMBRADO:	683,00 m	
PORTÕES ALAMBRADO:	2 ud	PREFEITURA SÃO JORGE DO IVAI
GRADIS E PORTÃO:	28,00 m	
MUROS:	11,70 m	PROJETO
TOTEM:	1 ud	
RESERVAT. METÁLICO:	1 ud	
SIT. ESO.:	LETICIA WUNDERLICH EIDAM	
	ARQUITETA	
	CAU A32135-4	
	EXECUÇÃO	