


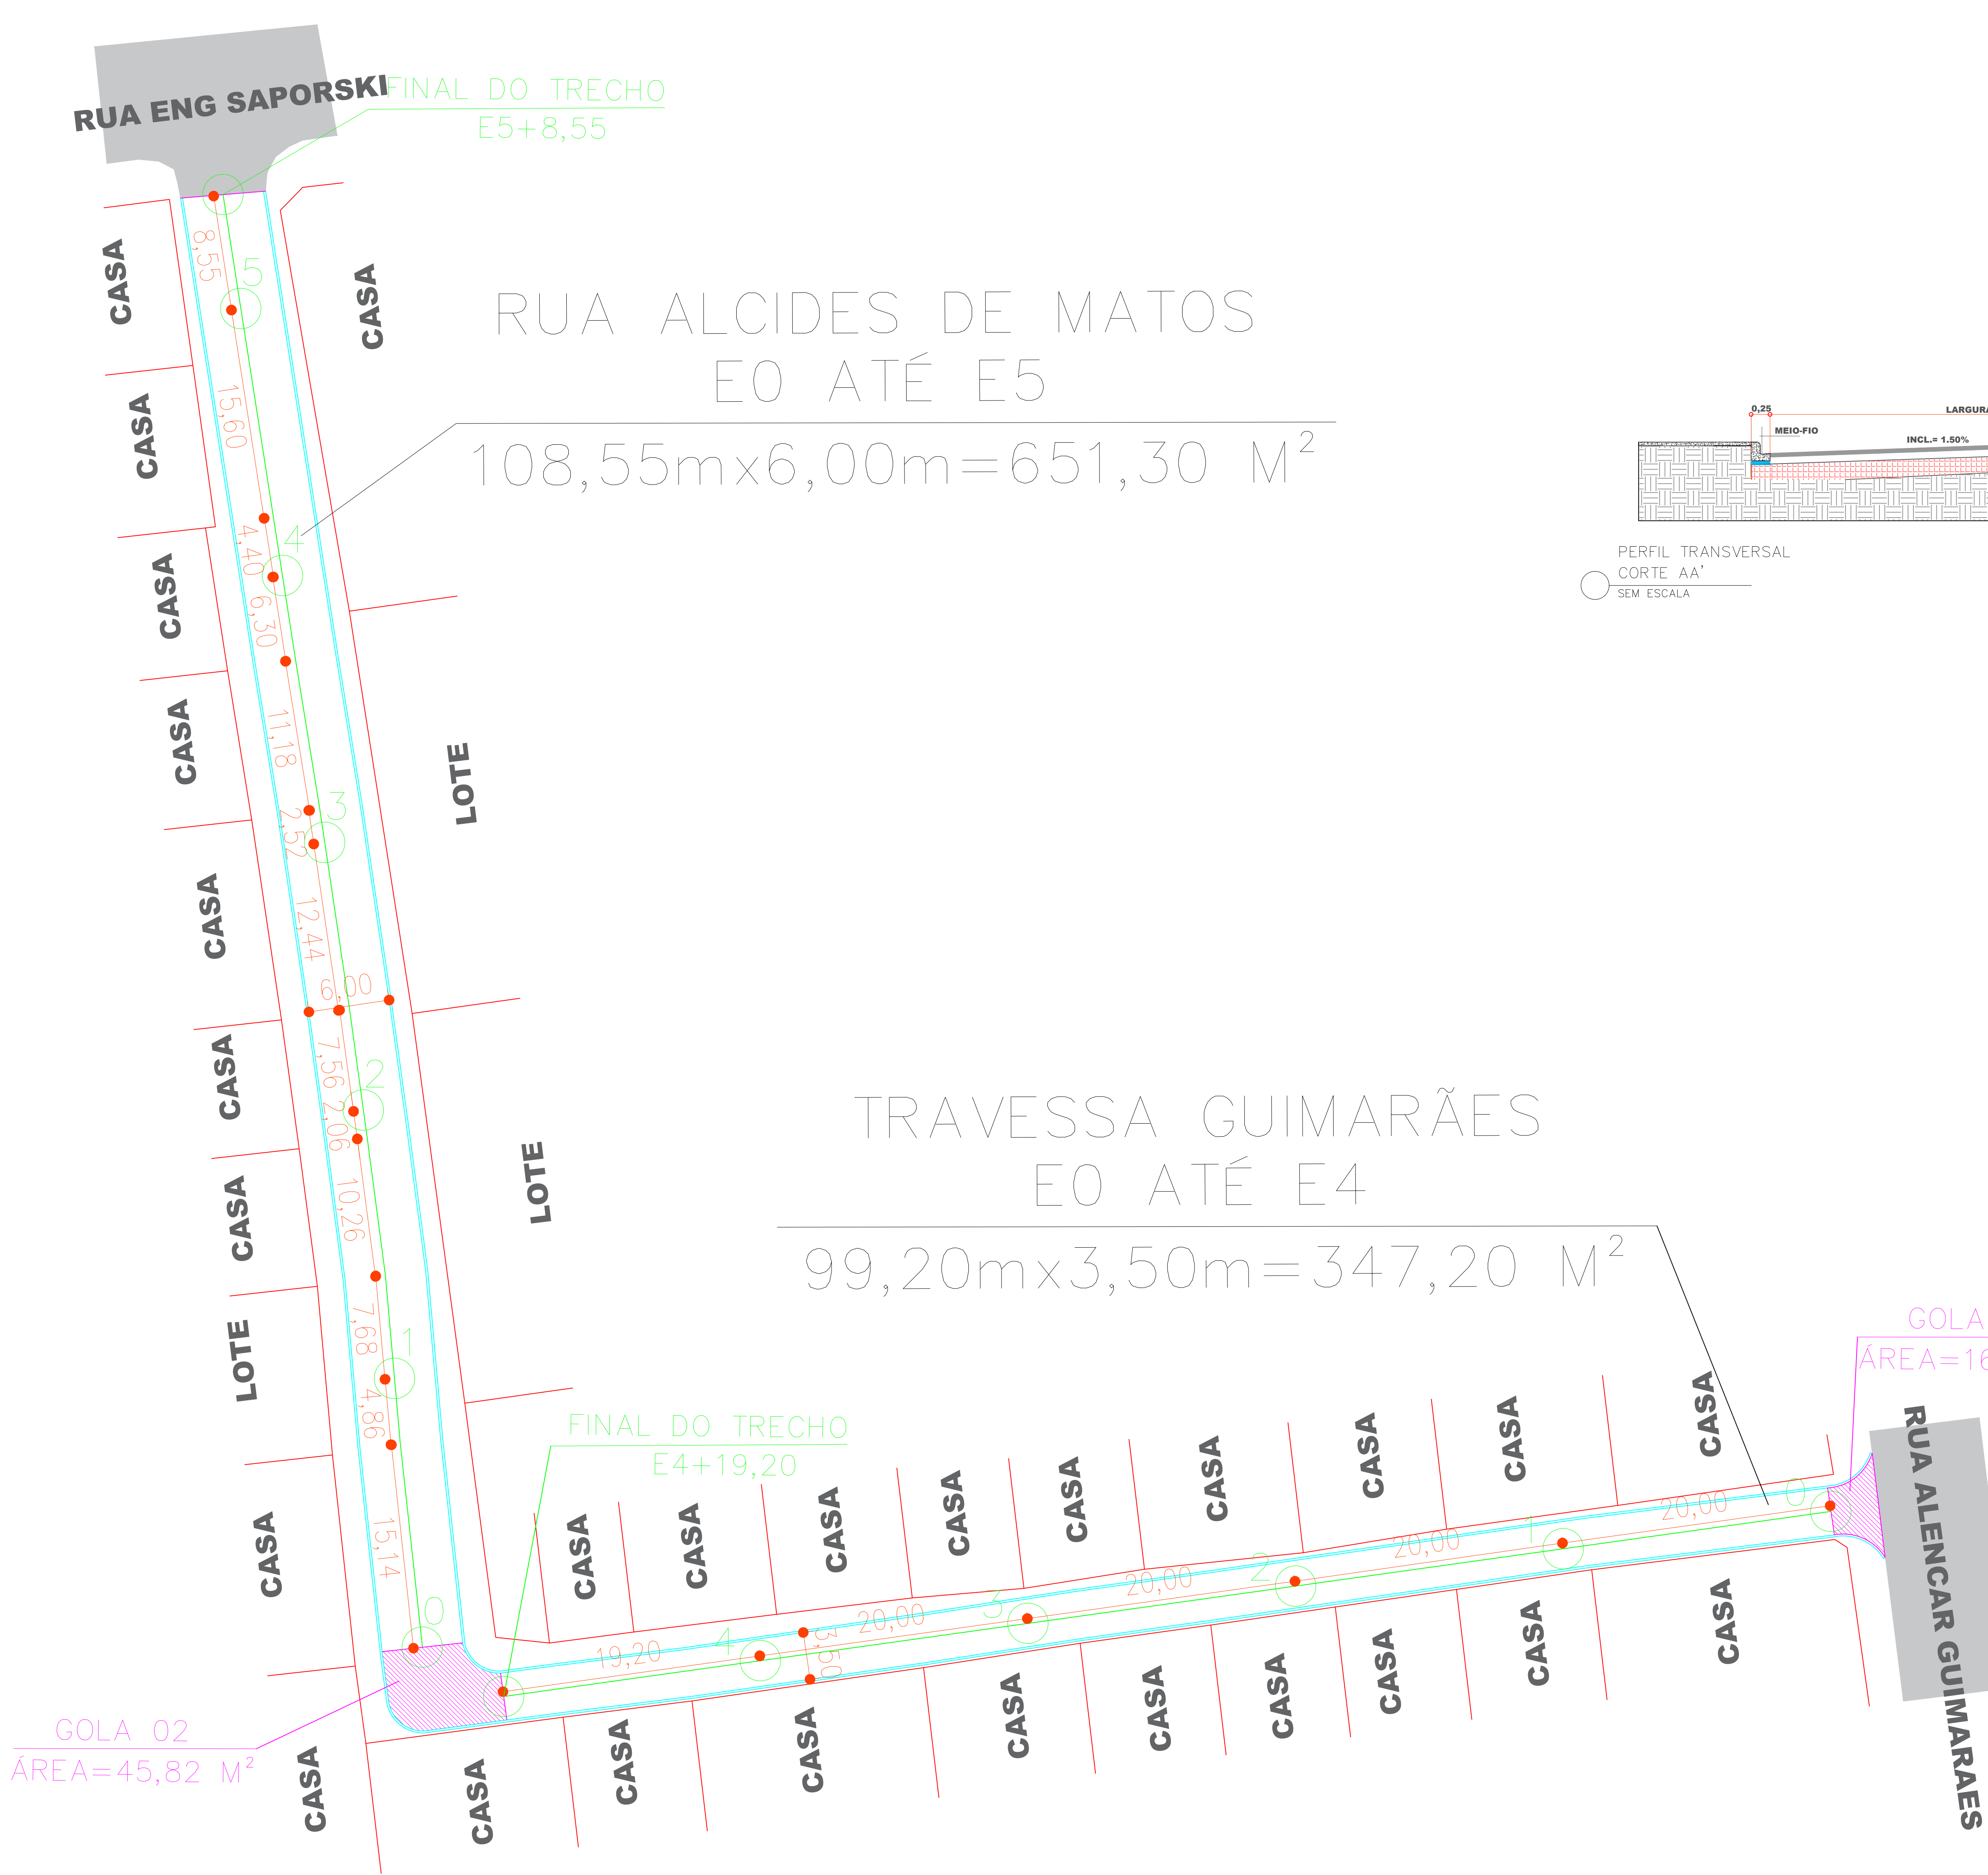



RUA ALCIDES DE MATOS
E0 ATÉ E5
108,55m x 6,00m = 651,30 M²

TRAVESSA GUIMARÃES
E0 ATÉ E4
99,20m x 3,50m = 347,20 M²

GOLA 02
ÁREA = 45,82 M²



GOLA 01
ÁREA = 16,40 M²

PLANTA BAIXA
PAVIMENTAÇÃO
SEM ESCALA

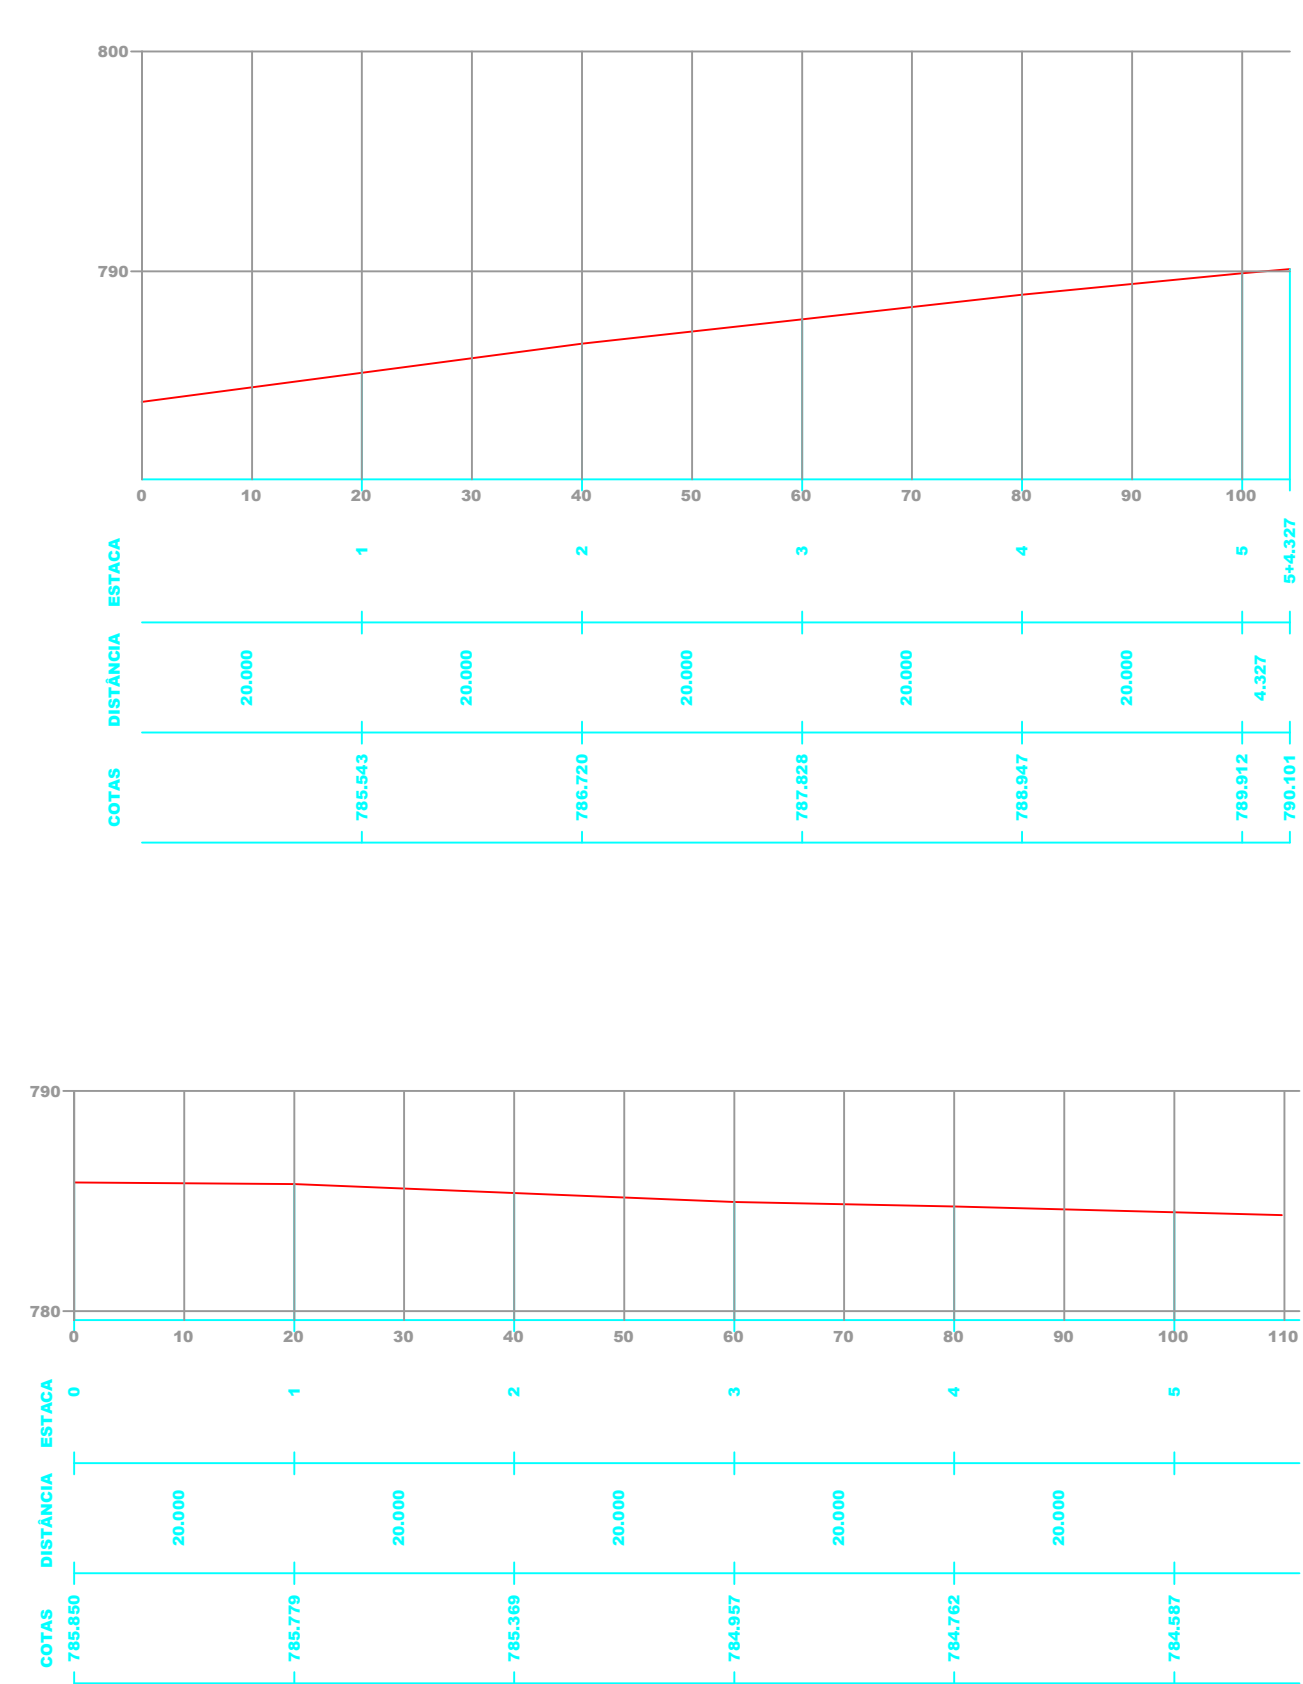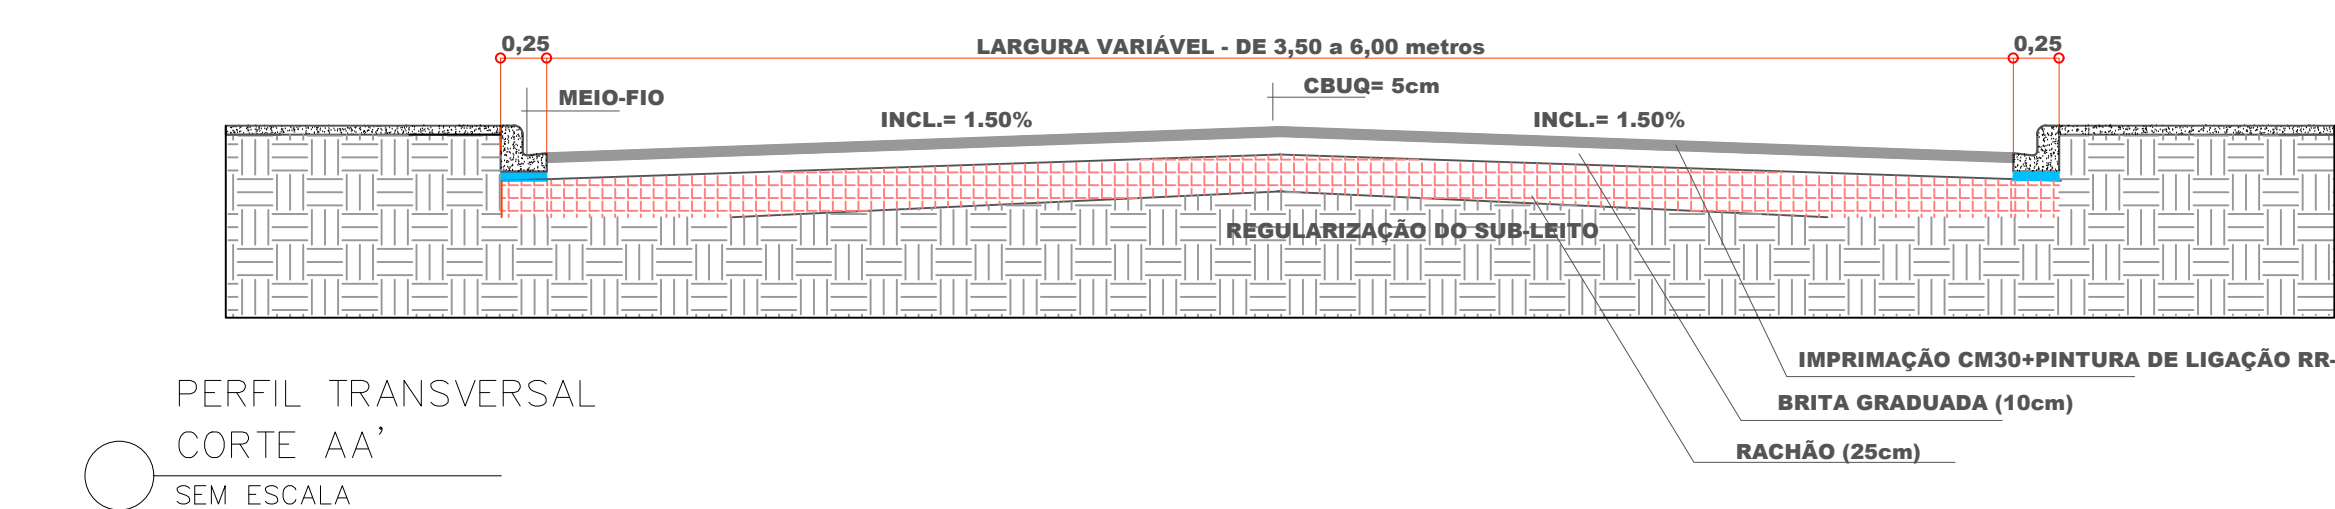

LEGENDA PAVIMENTAÇÃO	
	PAVIMENTAÇÃO ASFÁLTICA A EXECUTAR
	RUA COM PAVIMENTAÇÃO ASFÁLTICA EXISTENTE
	RUA SEM PAVIMENTAÇÃO ASFÁLTICA
	PAVIMENTAÇÃO GOLAS
	CORDÃO DE CONCRETO NO FINAL DA PAVIMENTAÇÃO
	MEIO-FIO LINEAR
	MEIO-FIO EXISTENTE
	ESTAQUEAMENTO DE 20 M

TABELA DE RESUMOS DAS RUAS				
RUAS	PAVIMENTAÇÃO	PAVIMENTAÇÃO "GOLA"	MEIO-FIO	CORDÃO
TRAVESSA GUIMARÃES	99,20m x 3,50m = 347,20 m ²	GOLA 01 = 16,40 m ²	204,64 m	-
RUA ALCIDES DE MATOS	108,55m x 6,00m = 651,30 m ²	GOLA 02 = 45,82 m ²	228,48 m	-
TOTAL	998,50 m ²	62,22 m ²	433,12 m	0,00 m
TOTAL	1.060,72 m ²			

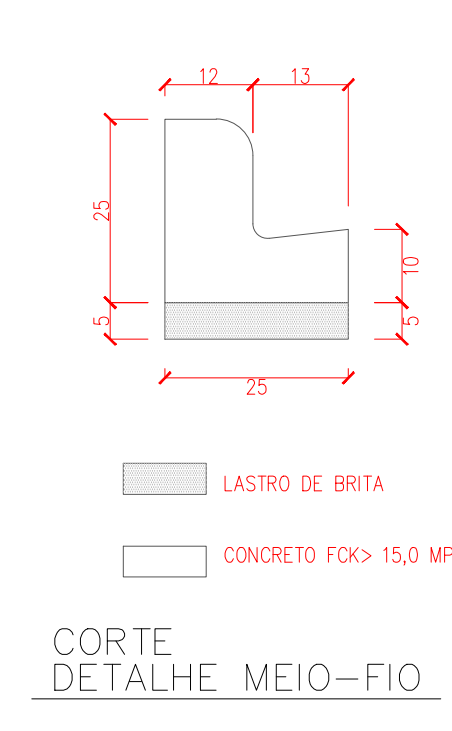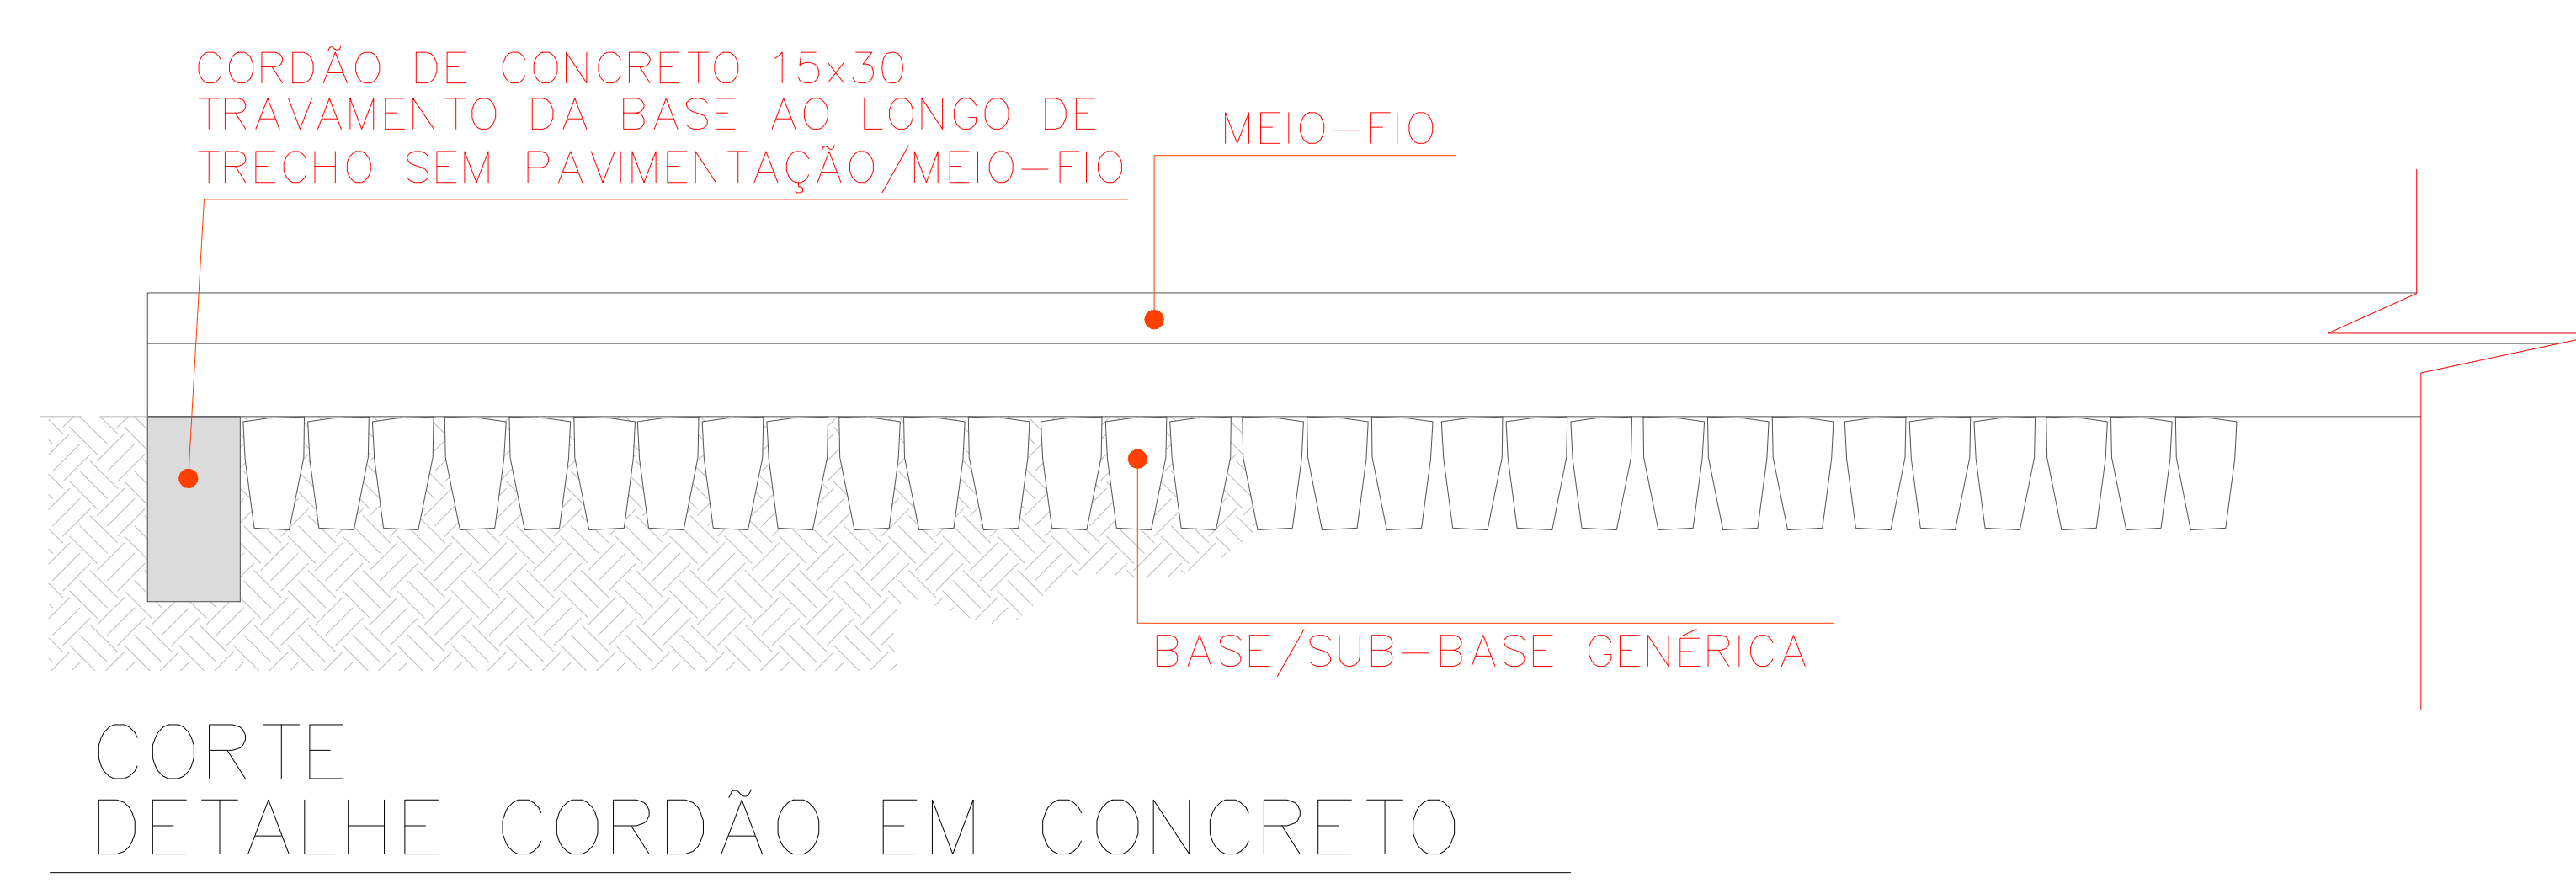

CONTRATO: convênio nº 00.00.0000.0000
ART: -

PAVIMENTAÇÃO

RESPONSÁVEL TÉCNICO: JULIANE MACHADO RUARO KUHN
ENGENHEIRA CIVIL
CREA-PR 63329/D

PROPRIETÁRIO: PREFEITURA MUNICIPAL DE IVAÍ

PREFEITURA MUNICIPAL DE IVAÍ

OBRA: PAVIMENTAÇÃO ASFÁLTICA LOCAL: TRAVESSA GUIMARÃES E RUA ALCIDES DE MATOS - BAIRRO PALMEIRINHA

REF: PLANTA BAIXA PAVIMENTAÇÃO, PERIFIS TRANSVERSAIS, TABELAS E DETALHES

DATA: OUTUBRO/2020

ARQUIVO: -

ESCALA: -

UNIDADE: METRO

ASSINATURA: EUGENIAE ZUBACZ

01/02

80 1189-1 847 000