


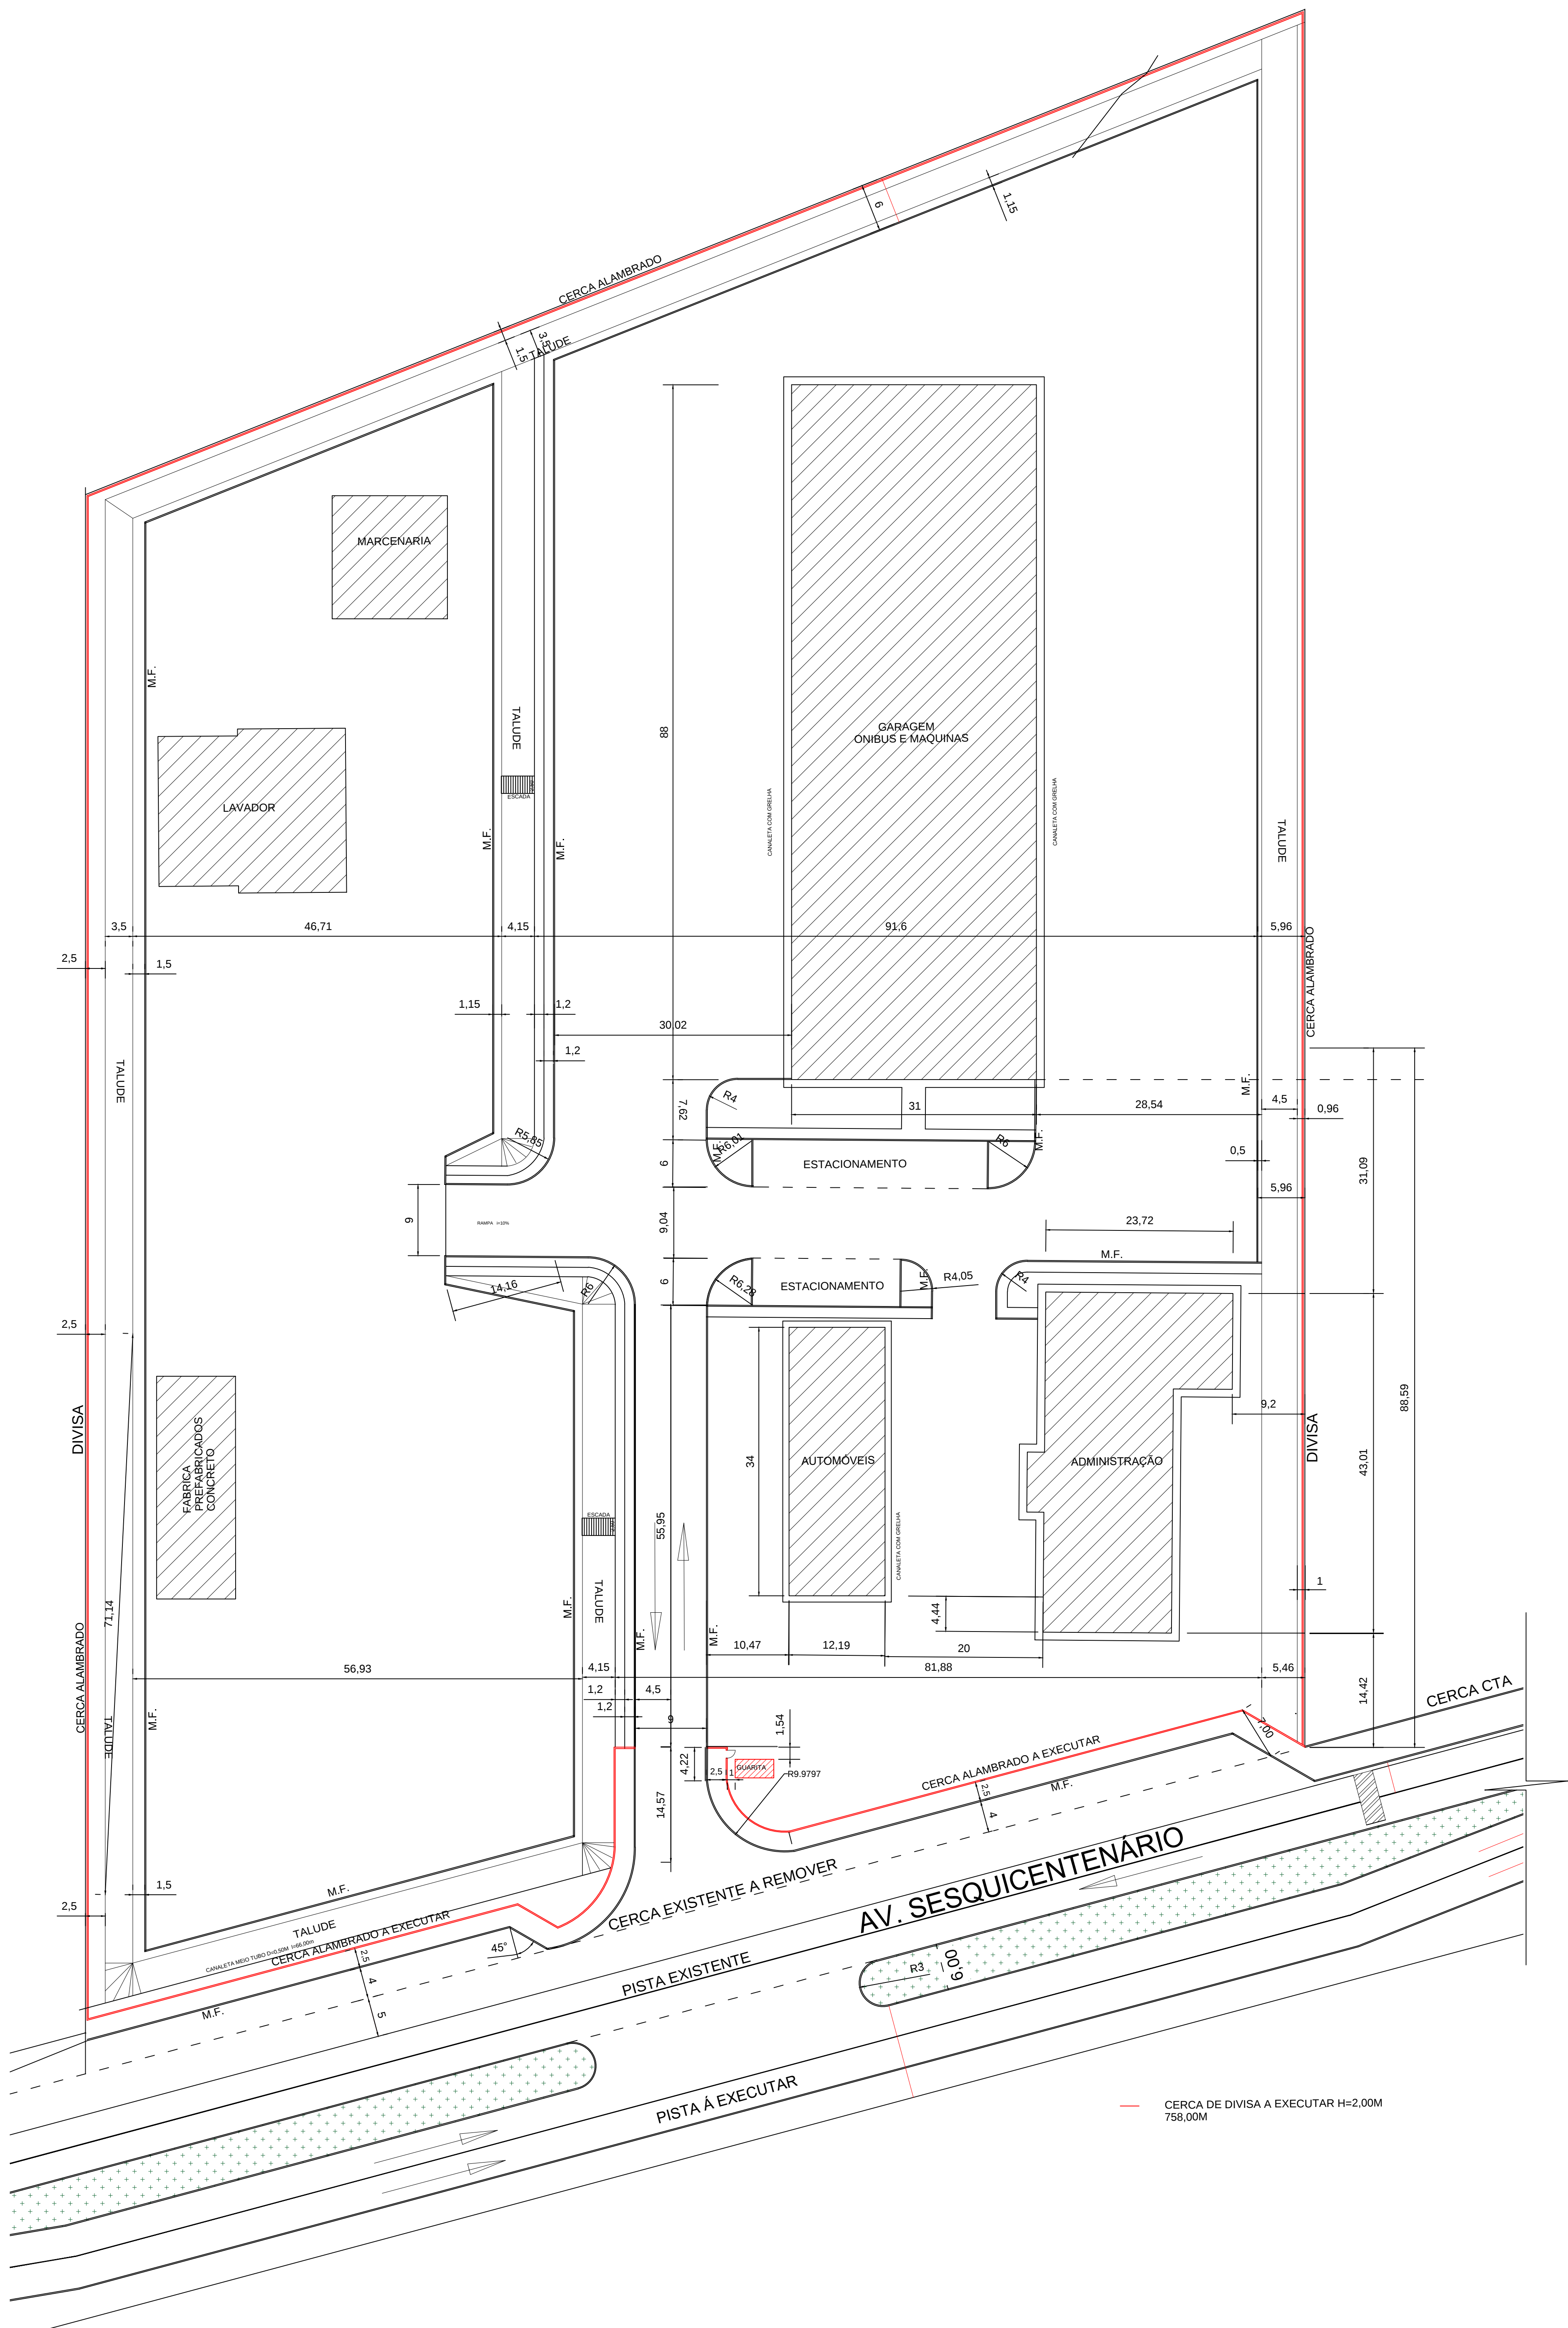

CROQUI
ESCALA - 1:4000

APROVAÇÃO SAÚDE				APROVAÇÃO PREFEITURA			
PROJETO ARQUITETÔNICO						FOLHA 02/02	
PROJETO PATIO DE MAQUINAS MUNICIPAL							
DISCRIMINAÇÃO SECRETARIA IMPLANTAÇÃO							
LOCAL LOTE Nº 1-AC/6A, DO GRUPO A-2 GLEBA TUPASSI - ASSIS CHATEAUBRIAND - PR							
PROPRIETARIO PREFEITURA MUNICIPAL DE ASSIS CHATEAUBRIAND							
DATA MAR/2019	ESCALA INDICADA	DESENHO BRUNO	ARQUIVO	PROPRIETARIO MUNICIPIO DE ASSIS CHATEAUBRIAND CPF - 76.208.479/0001-15 RESP. TECNICO EXECUÇÃO			
ESTATISTICAS							
AREA TERRENO 36.300,00m²							