


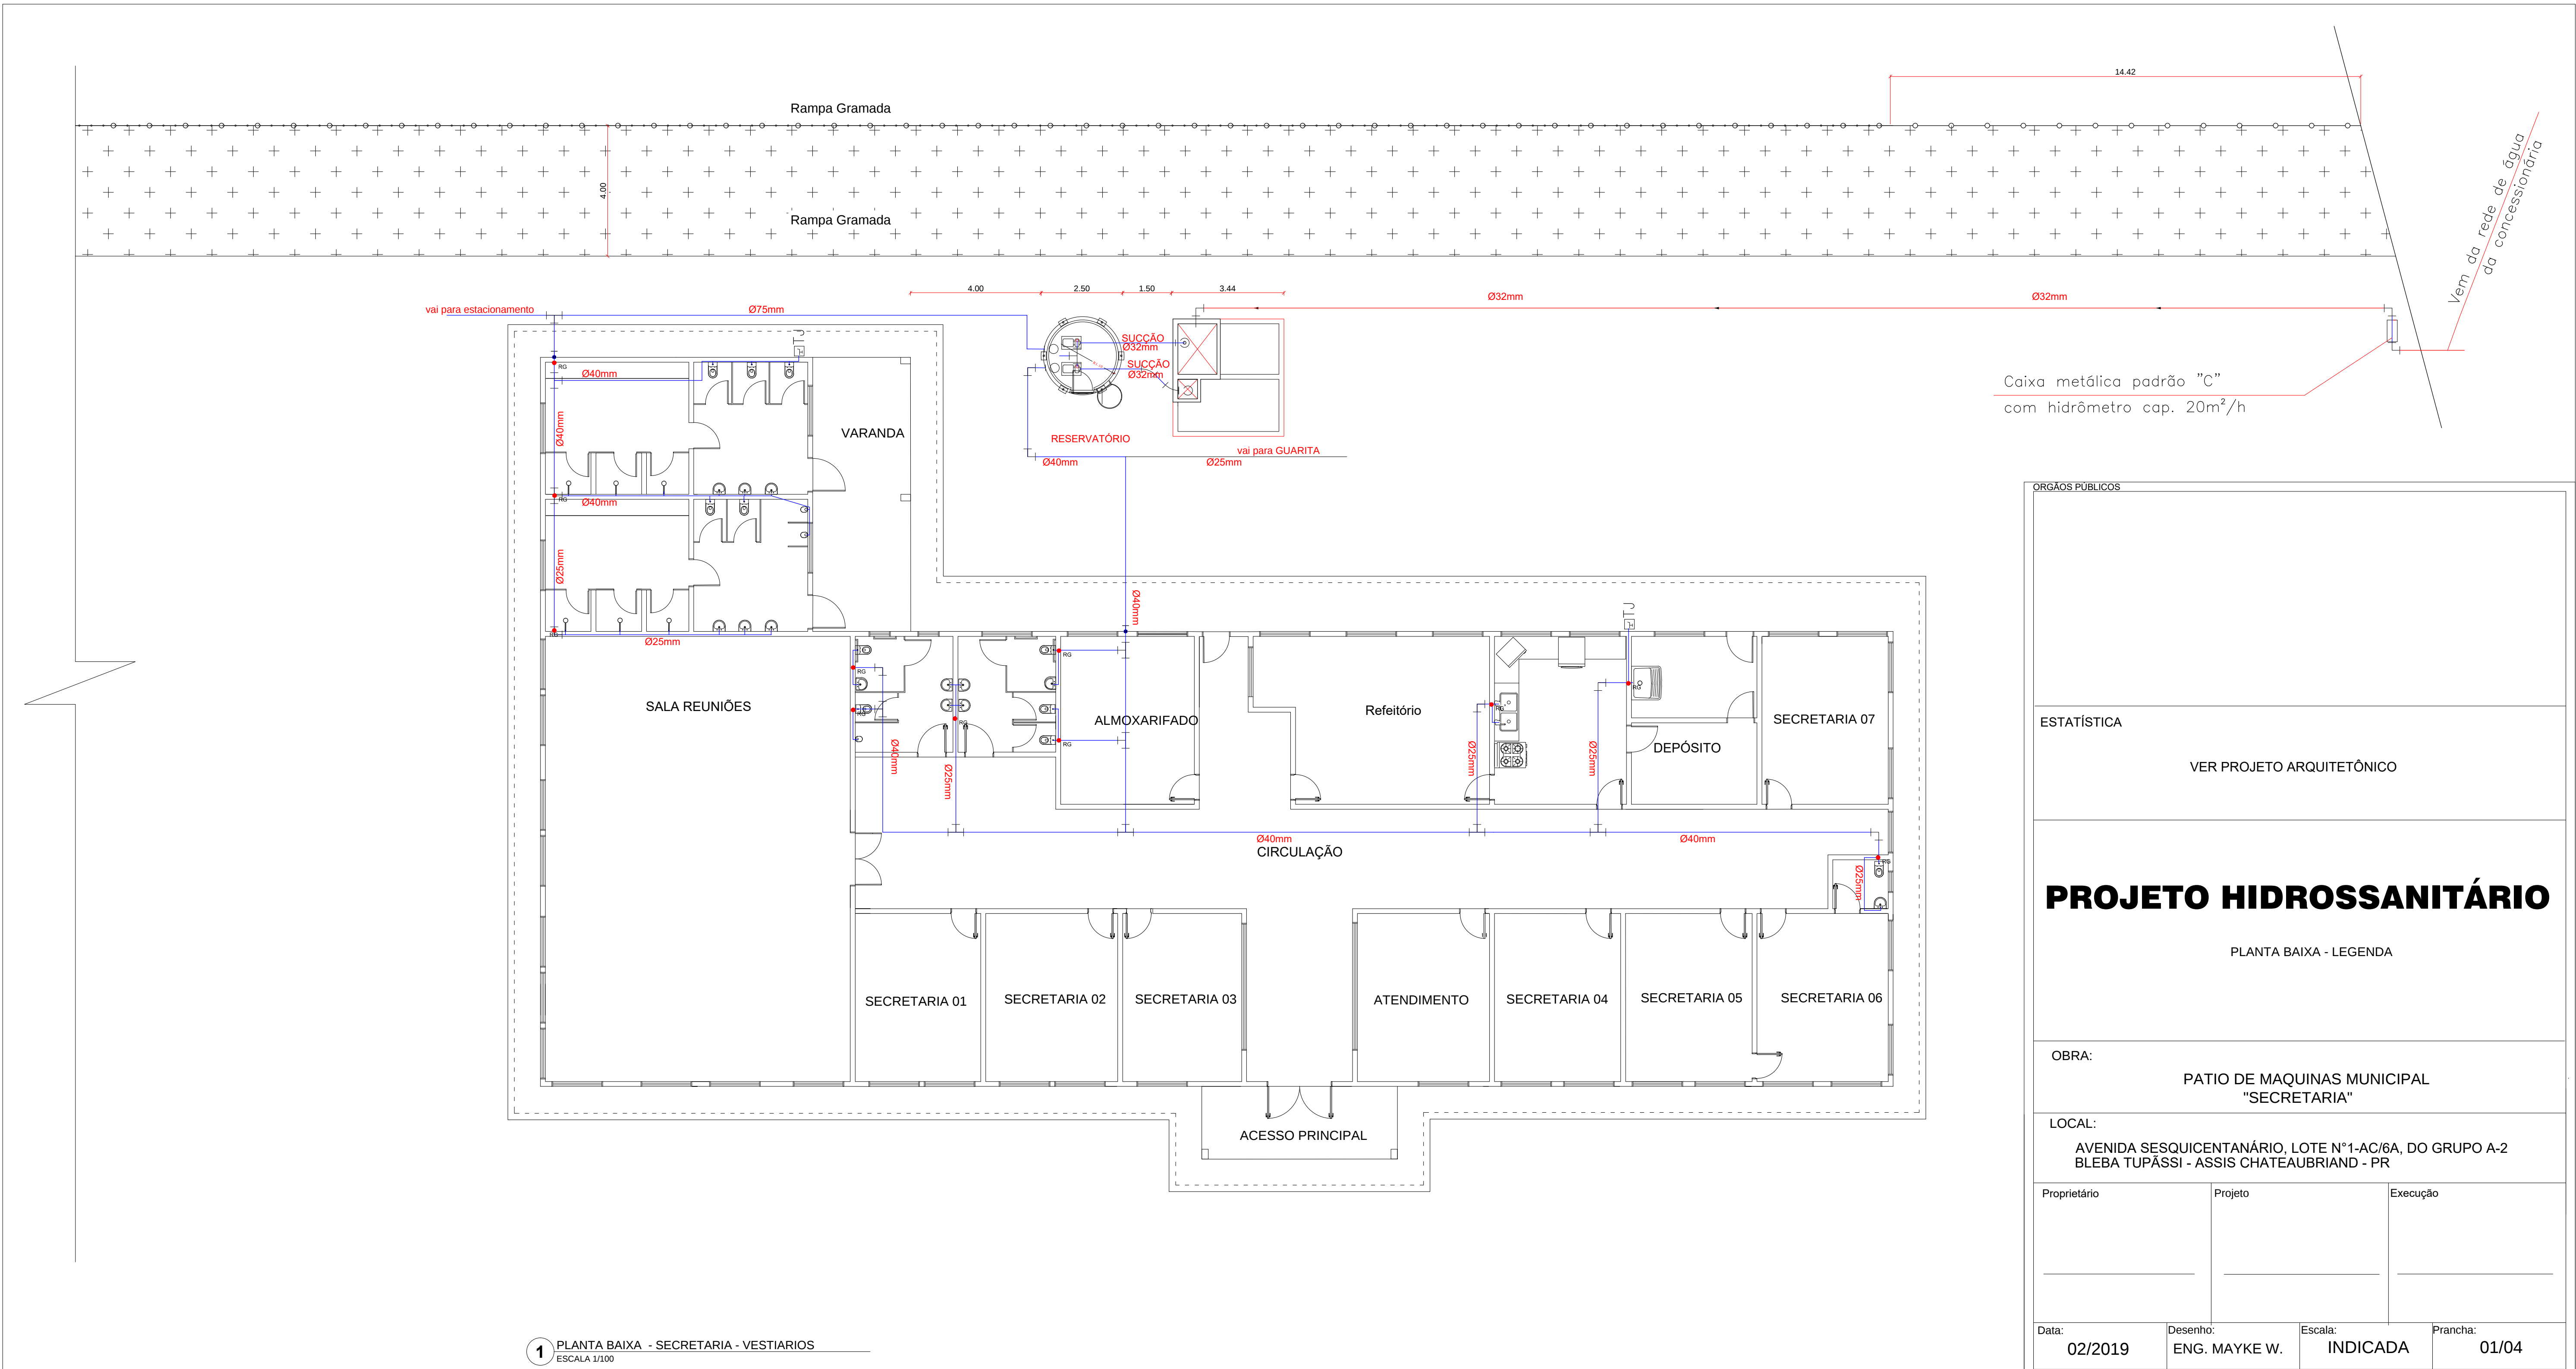

ORGÃOS PÚBLICOS		
ESTATÍSTICA		
VER PROJETO ARQUITETÔNICO		
PROJETO HIDROSSANITÁRIO		
PLANTA BAIXA - LEGENDA		
OBRA:		
PATIO DE MAQUINAS MUNICIPAL "SECRETARIA"		
LOCAL:		
AVENIDA SESQUICENTANÁRIO, LOTE N°1-AC/6A, DO GRUPO A-2 BLEBA TUPÁSSI - ASSIS CHATEAUBRIAND - PR		
Proprietário	Projeto	Execução
Data:	Desenho:	Escala:
02/2019	ENG. MAYKE W.	INDICADA
		Prancha:
		01/04