

RUA PROJETADA



ESC. MUN. PROFª LUCINÉIA  
RICARDO BRACIFORANTE

POSTO DE SAÚDE  
SÃO JOAQUIM

PROLONG. AV. YOLANDA LOUREIRO DE CARVARLHO

CEMITÉRIO MUNICIPAL

- MURO 01
- MURO 02
- MURO EXISTENTE

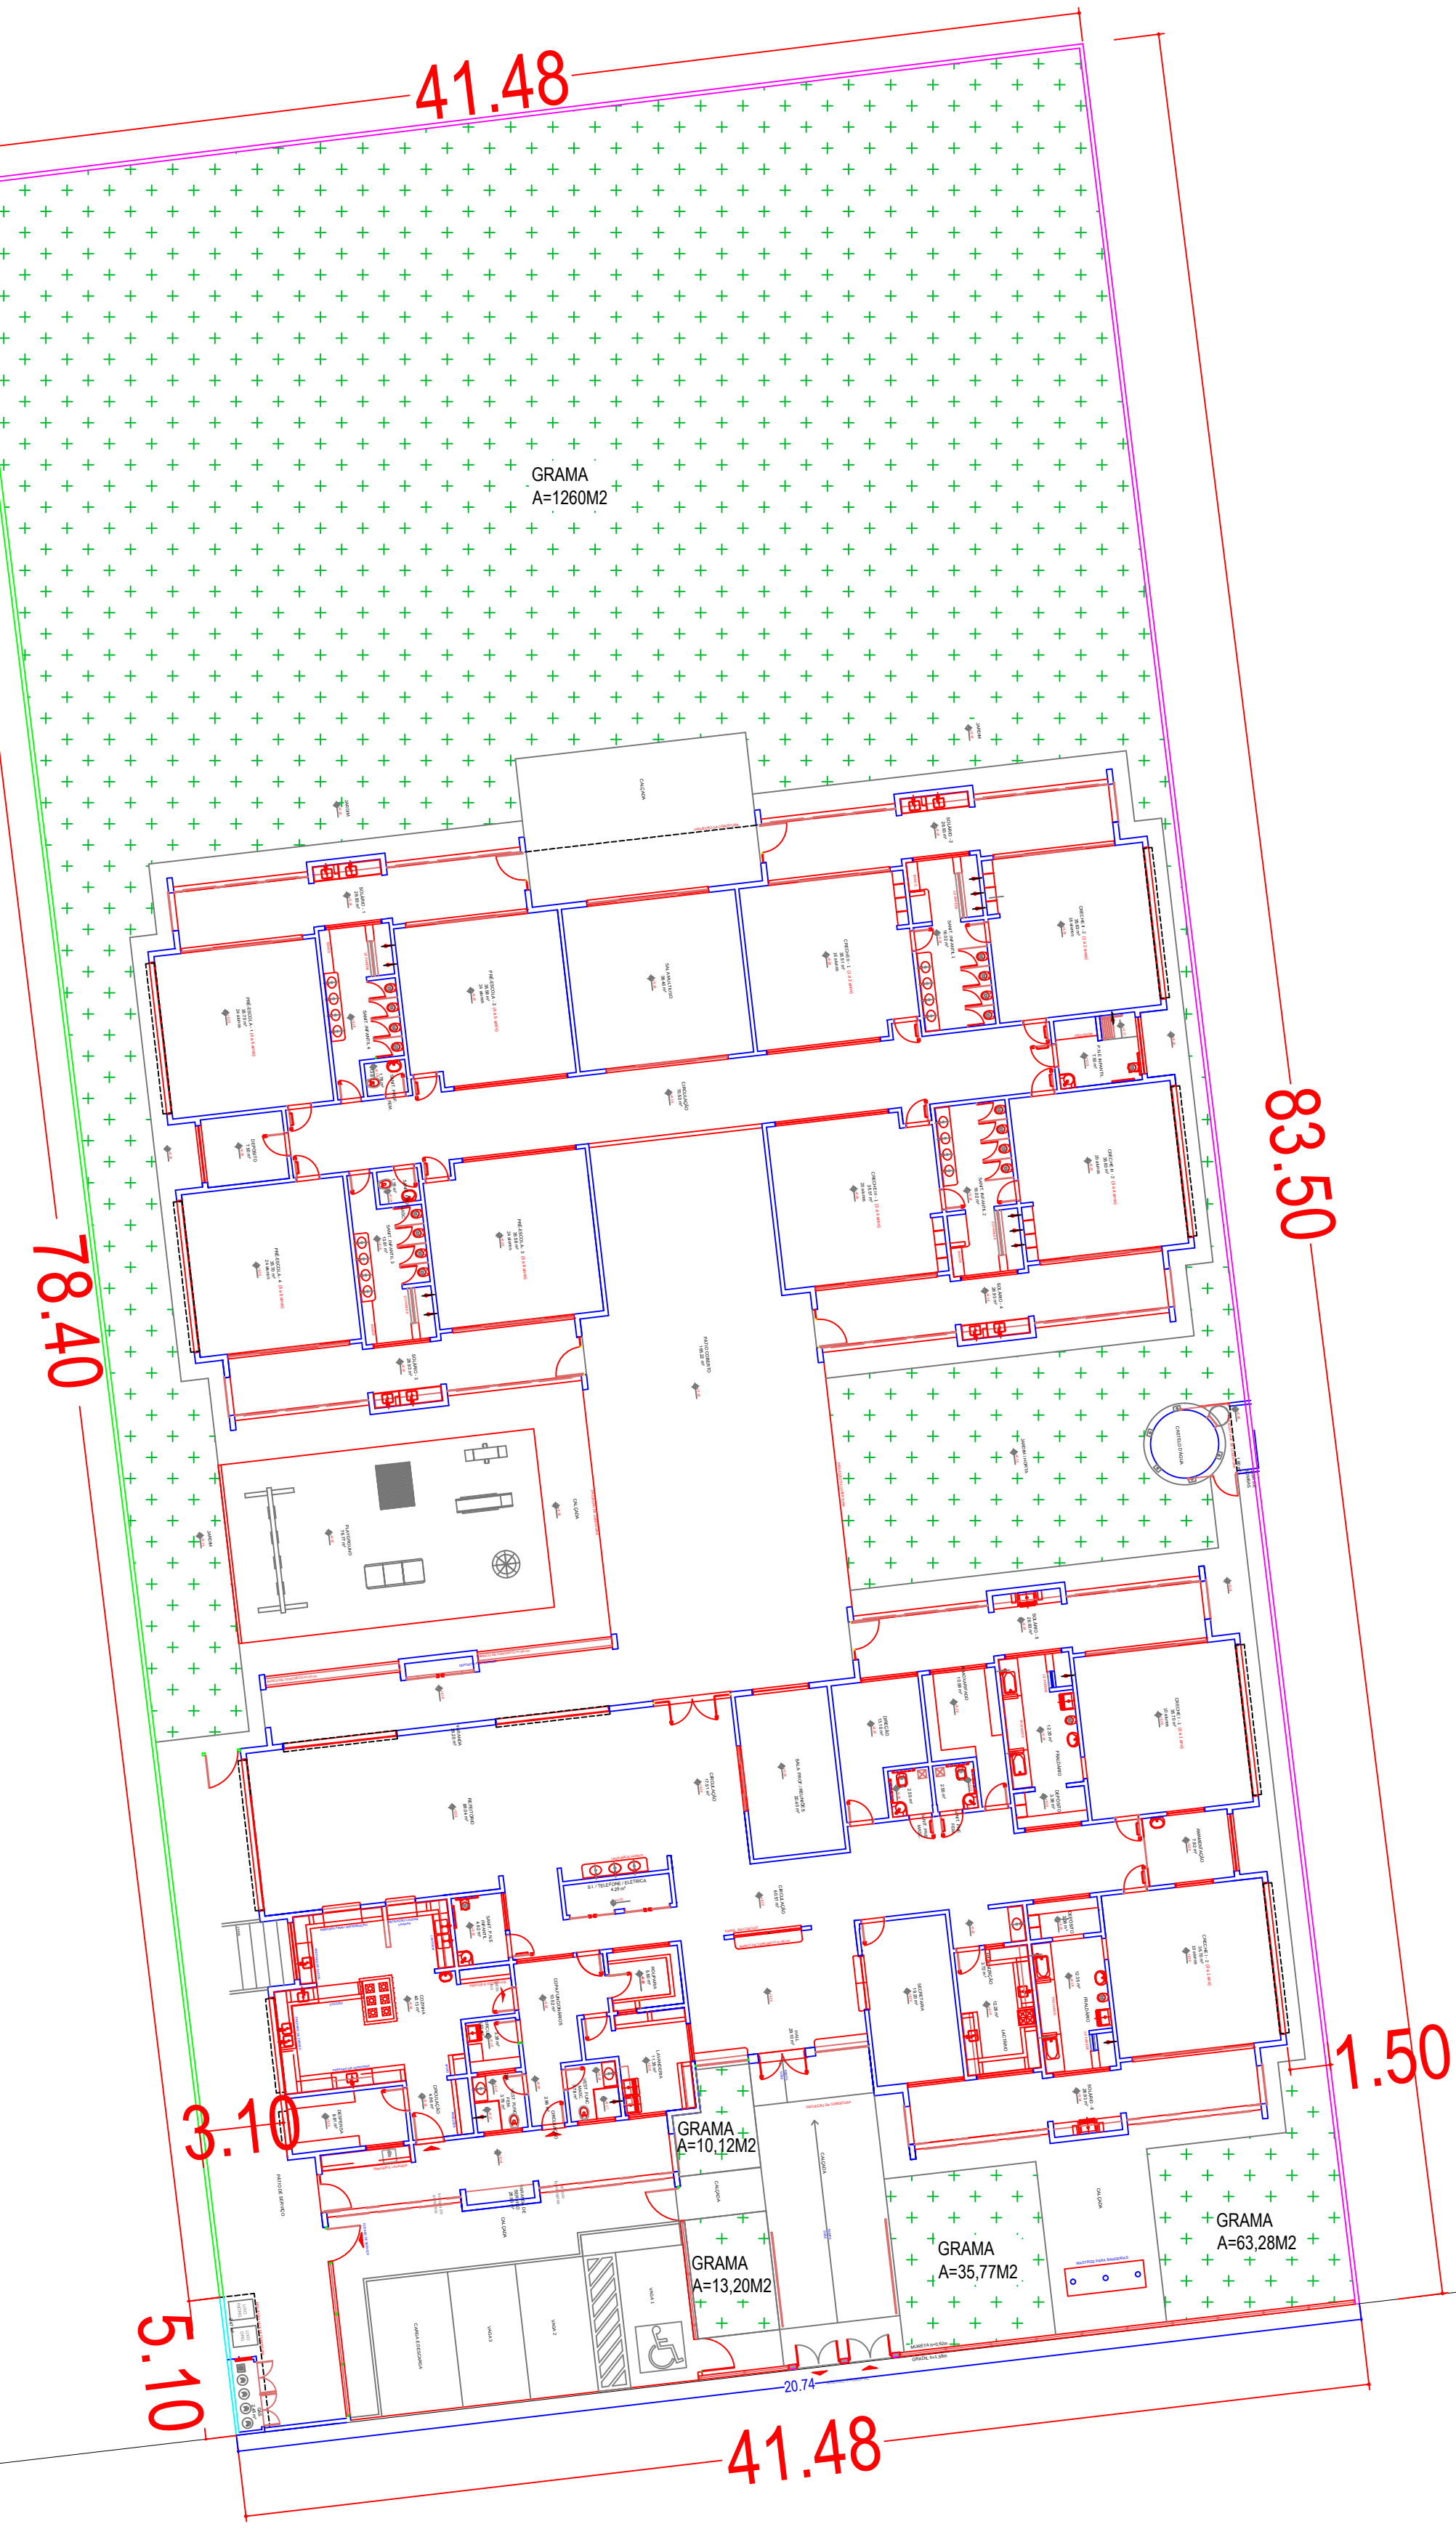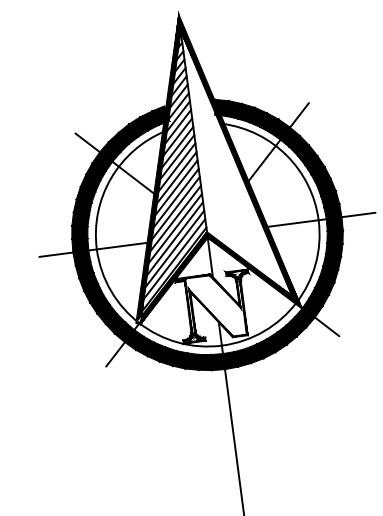

Planta de Locação de Obra

| PROJETO ARQUITETONICO                               |                                       |                |                          |
|-----------------------------------------------------|---------------------------------------|----------------|--------------------------|
|                                                     | OBRA:<br>CRECHE ESCOLA PROINFANCIA    |                |                          |
|                                                     | ENDEREÇO:<br>UBIRATA-PR               |                |                          |
|                                                     | RESPONSÁVEL TÉCNICO:                  |                |                          |
|                                                     | REGINALDO DA SILVA RETAMERO           |                | CREA: 94820/D-PR         |
|                                                     | Conteúdo: IMPLANTAÇÃO FECHAMENTO MURO |                |                          |
| PAVIMENTO:<br>TERREO                                |                                       | UNIDADE:<br>cm | TOTAL DE PRANCHAS:<br>01 |
| PROPRIETÁRIO:<br>PREFEITURA MUNICIPAL DE UBIRATÃ-PR |                                       |                |                          |
| DESENHO:<br>EDUARDO                                 | DATA:<br>20/12/2017                   | FOLHA:         | 01 / 01                  |