

Curvas características de bomba hidráulica


BC241R 1,1/2 - 3 CV - 3,00

LEGENDA

LEGENDA

- 1 CONJUNTO MOTO-BOMBA ELÉTRICO TIPO FÍSICO 300V
- 2 FIDELIZAÇÃO CONCENTRICA
- 3 UNÃO
- 4 VÁLVULA DE RETENÇÃO
- 5 REGISTRO DE GAVETA
- 6 PRESSOSTATO DIFERENCIAL, MCMC 30 TELEMECANIQUE
- 7 MANÔMETRO
- 8 TANQUE DE PRESSÃO
- 9 QUADRO ELÉTRICO
- 10 ELETROÍMÃ FLEXÍVEL METALICO

SADA DA CAIXA DE ÁGUA

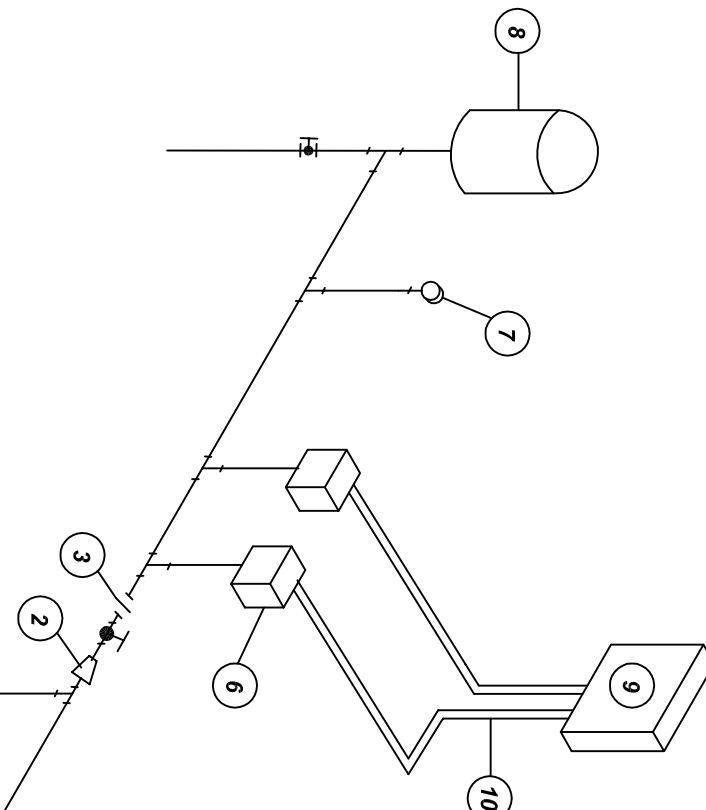


NOTA: A AUTOMAÇÃO DO CONJUNTO DE BOMBAS DEVE SER DE TAL MANEIRA QUE A MANUTENÇÃO DO COMANDO DA BOMBA PRINCIPAL, A BOMBA RESERVA DEVE SER AUTOMATIZADA.

1 DETALHE GÊNÉRICO DE MONTAGEM DAS BOMBAS

1/ ESCALA


VIA A COLUNA INCENDIO

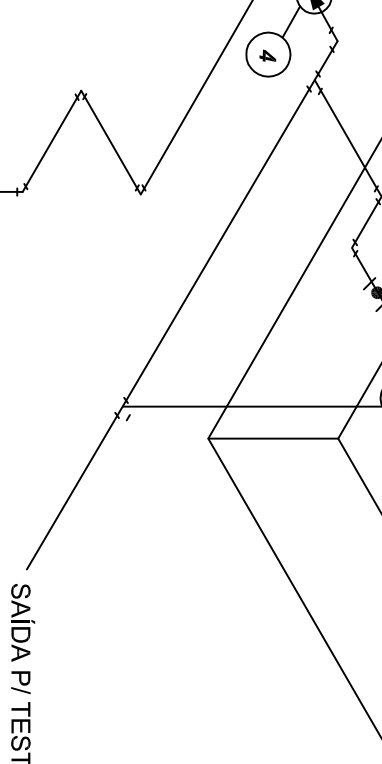

SADA P1 TESTE


2 ESQUEMA DA CURVA HIDRÁULICA

1/ ESCALA

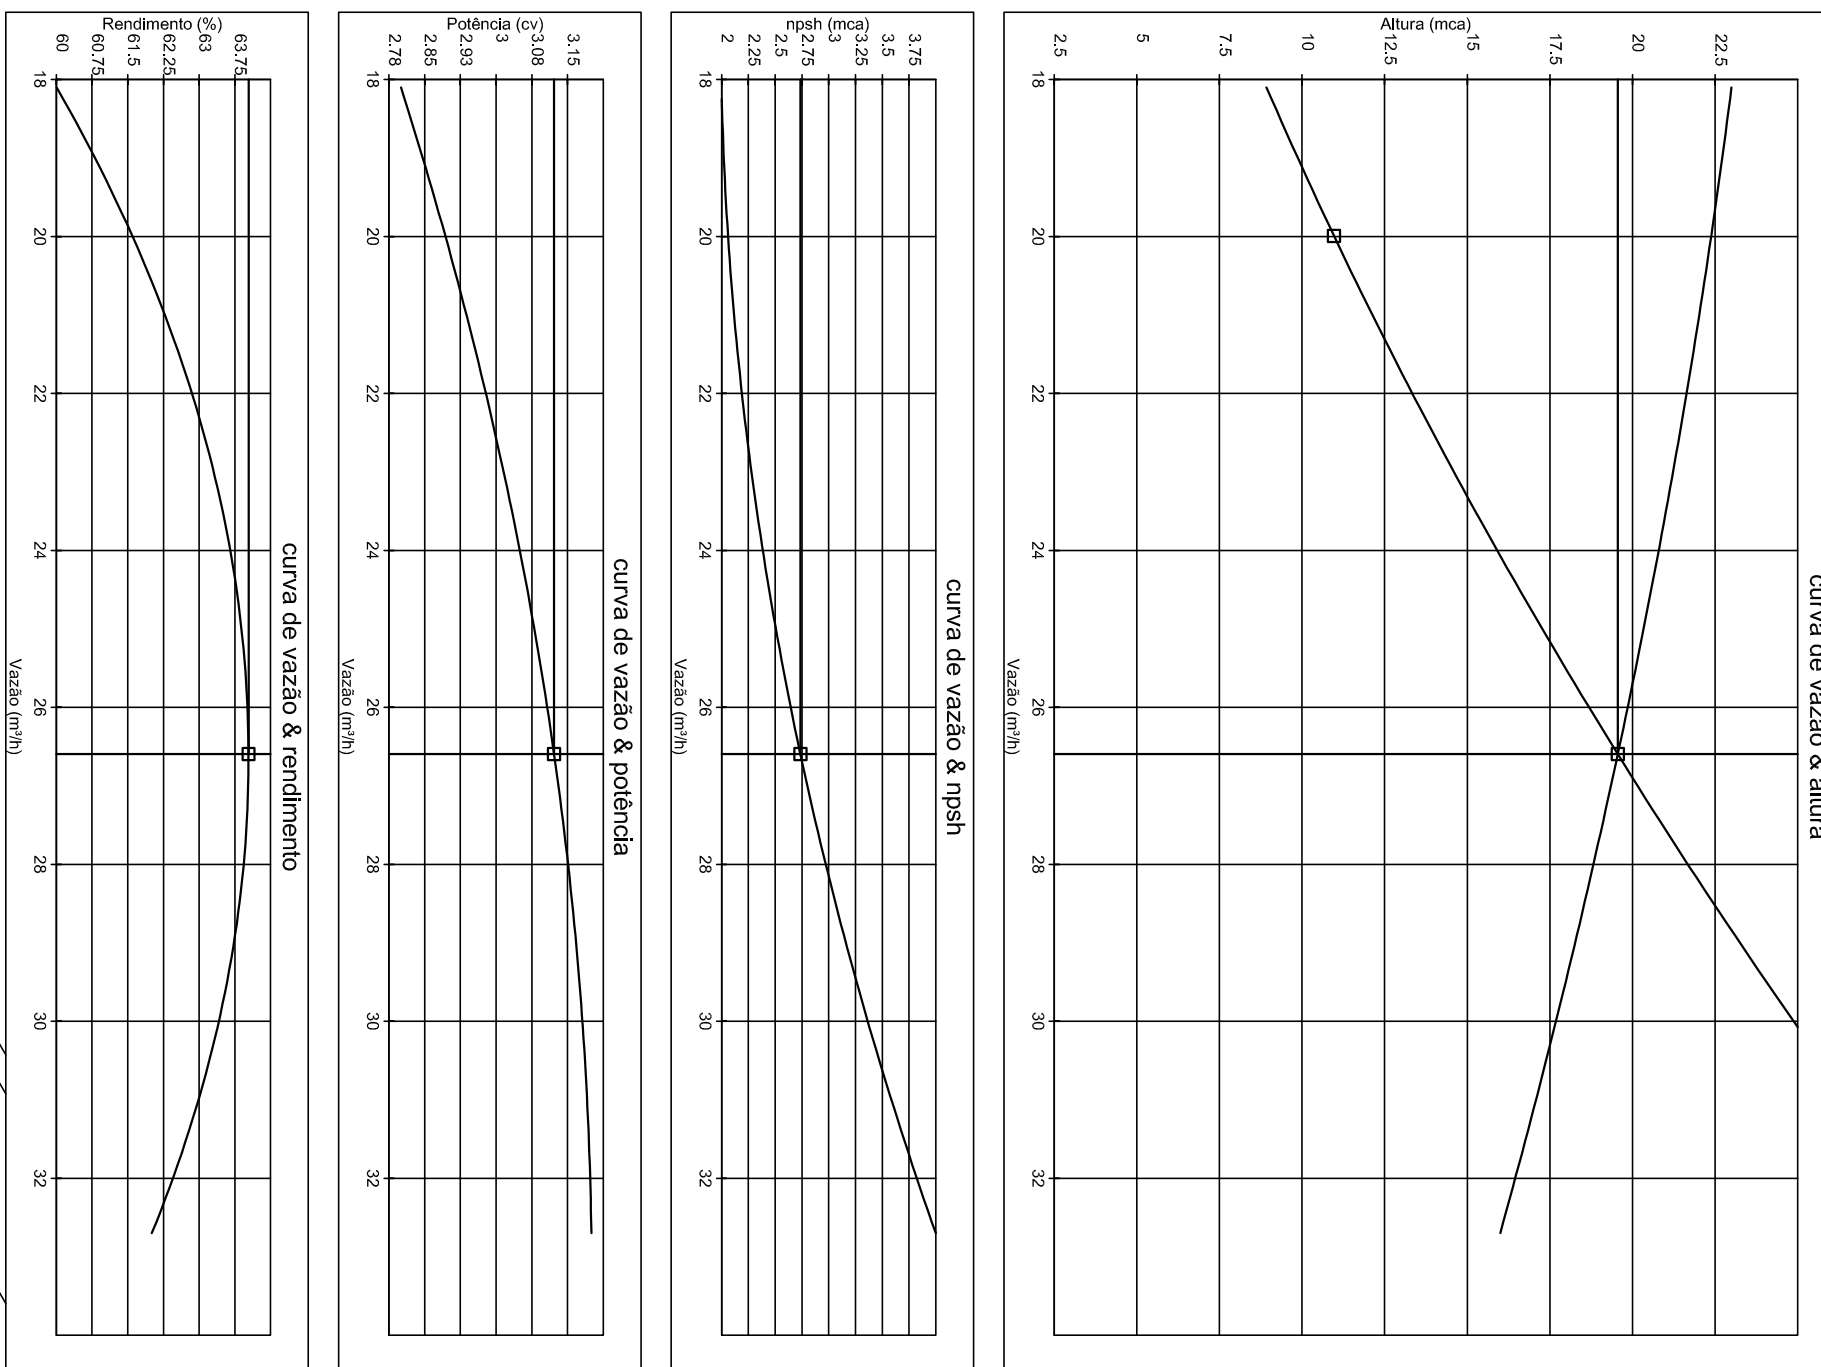


3 ABRIGO PARA MANGUEIRA / HIDRANTE / EMBUTIR

1/ ESCALA

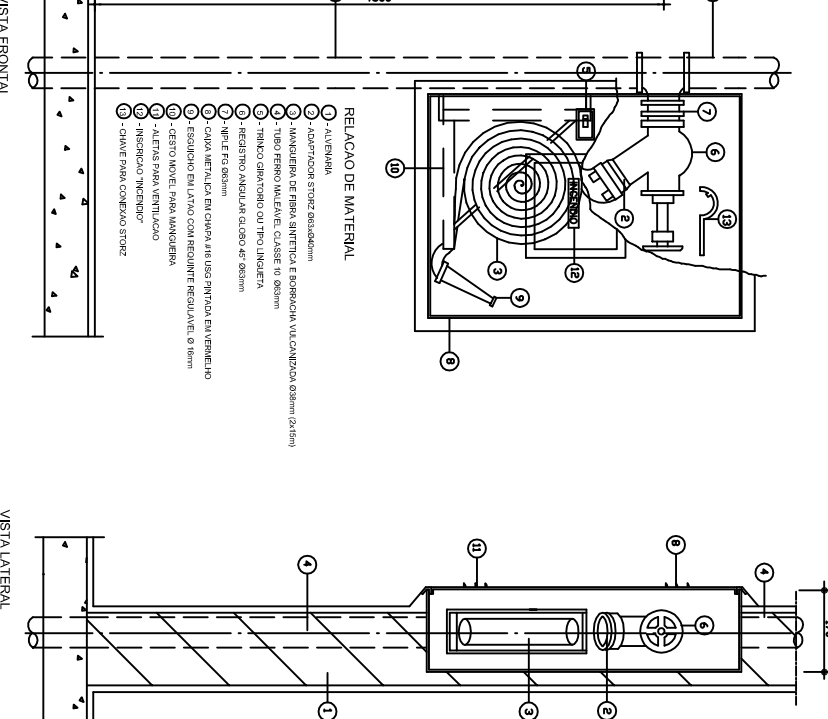


4 DETALHE TÍPICO DA CAIXA DE HIDRANTES

1/ ESCALA

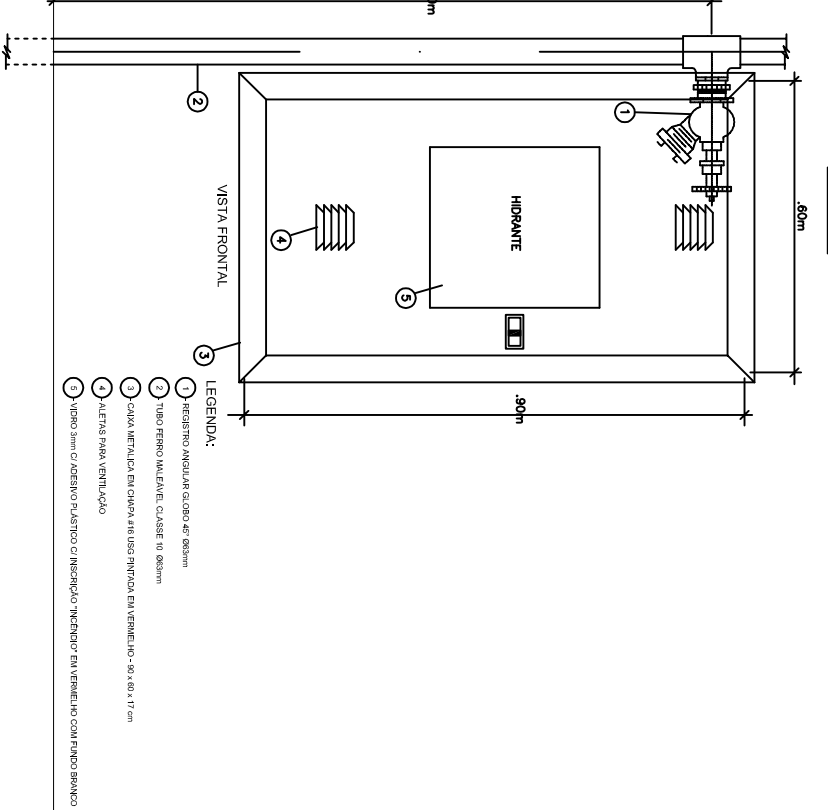


5 DET. DE INST. SINALIZAÇÃO NA PORTA

1/ ESCALA

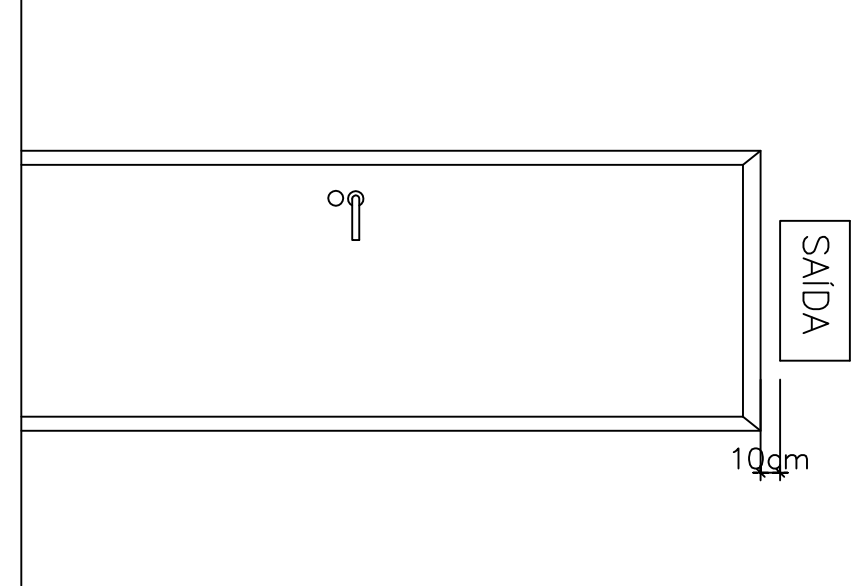


8 DETALHE H1

1/ ESCALA

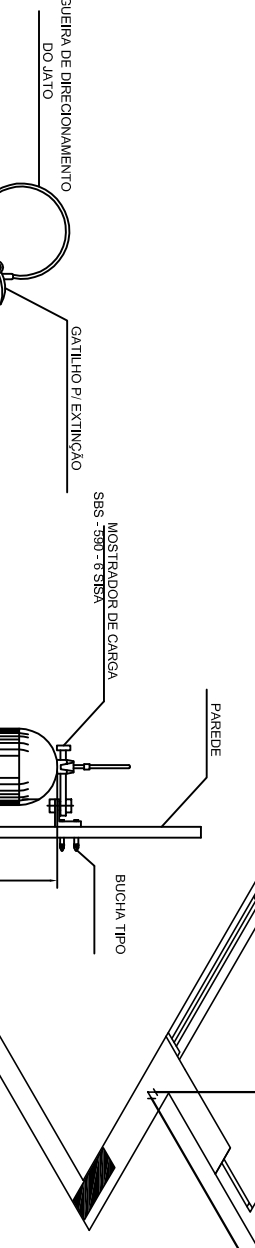


10 SINALIZAÇÃO DE HIDRANTE

1/ ESCALA

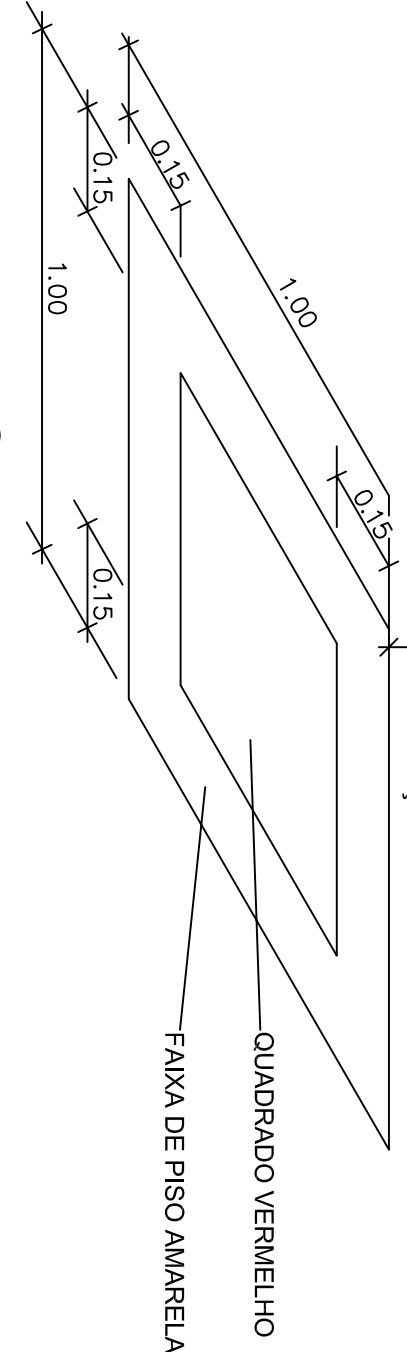


6 DETALHE - REGISTRO DE PASSO

1/ ESCALA

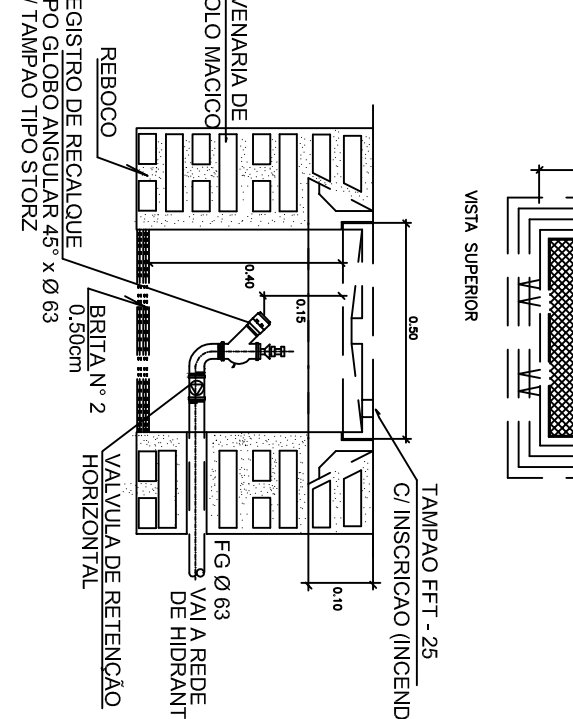


7 DETALHE DO HIDRANTE DE RECALQUE

1/ ESCALA

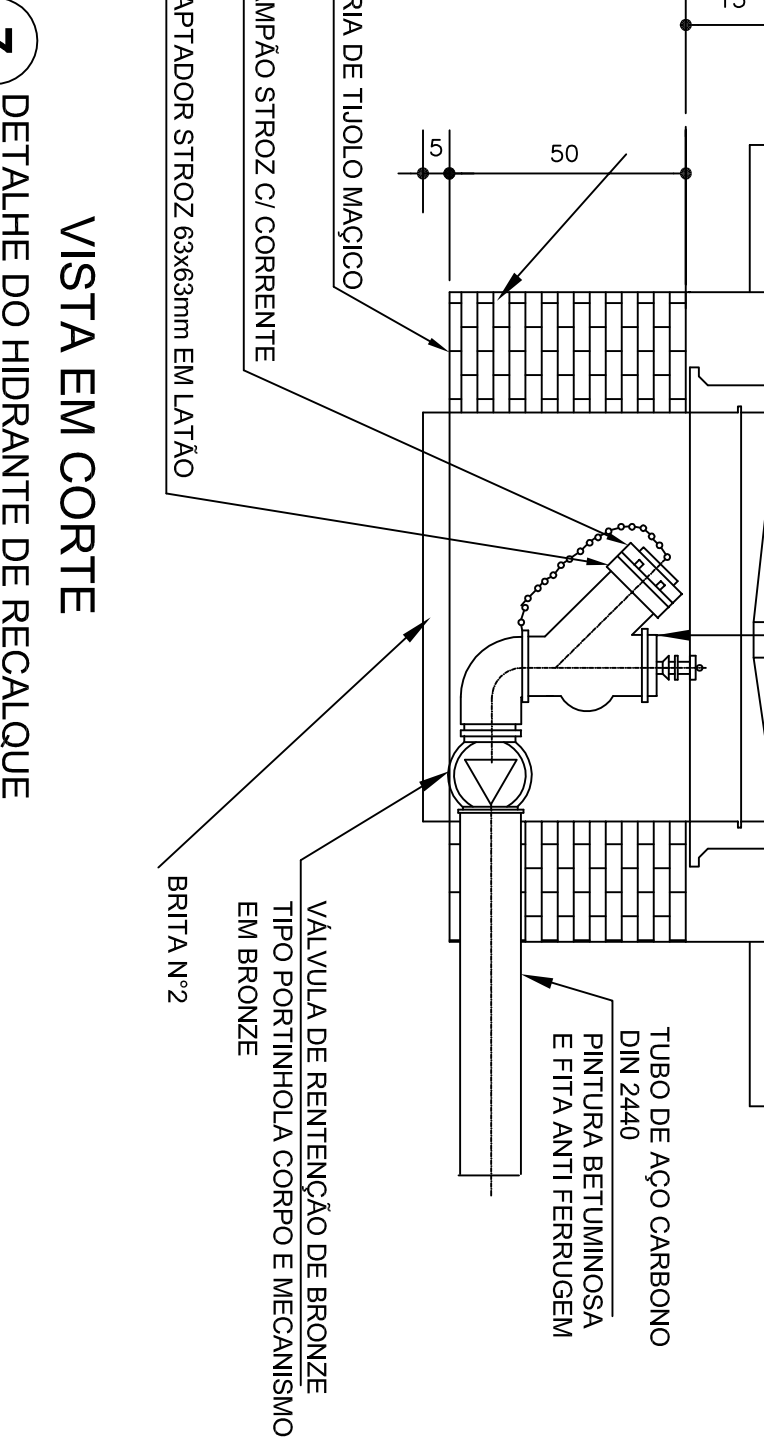

11 BLOCO AUTÔNOMO DE ILUMINAÇÃO FIXADO NO TETO

1/ ESCALA

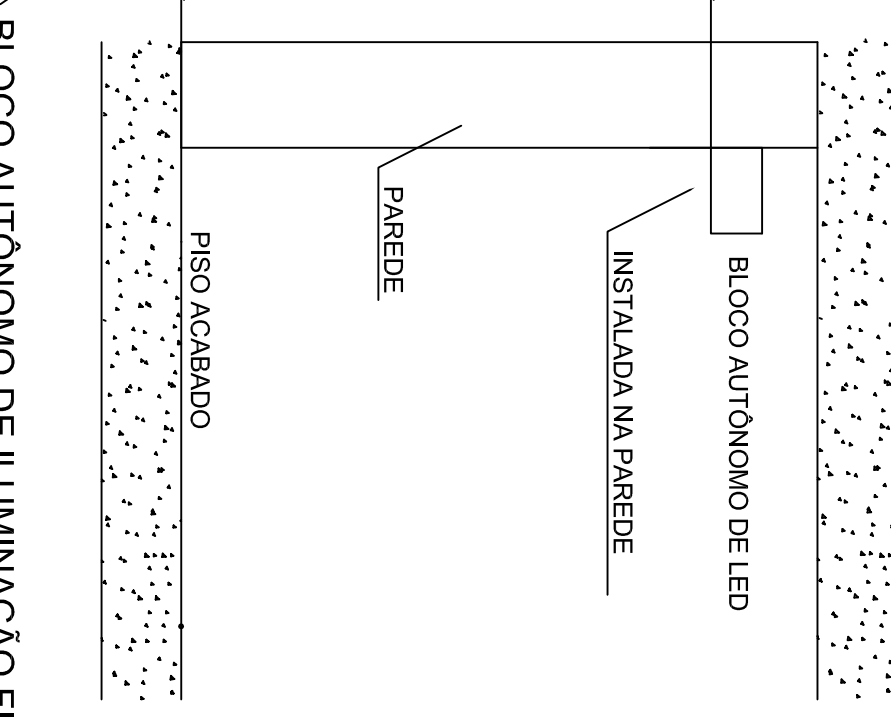









