Trecho 6A - 7A - Rua Marechal Cândido Rondon

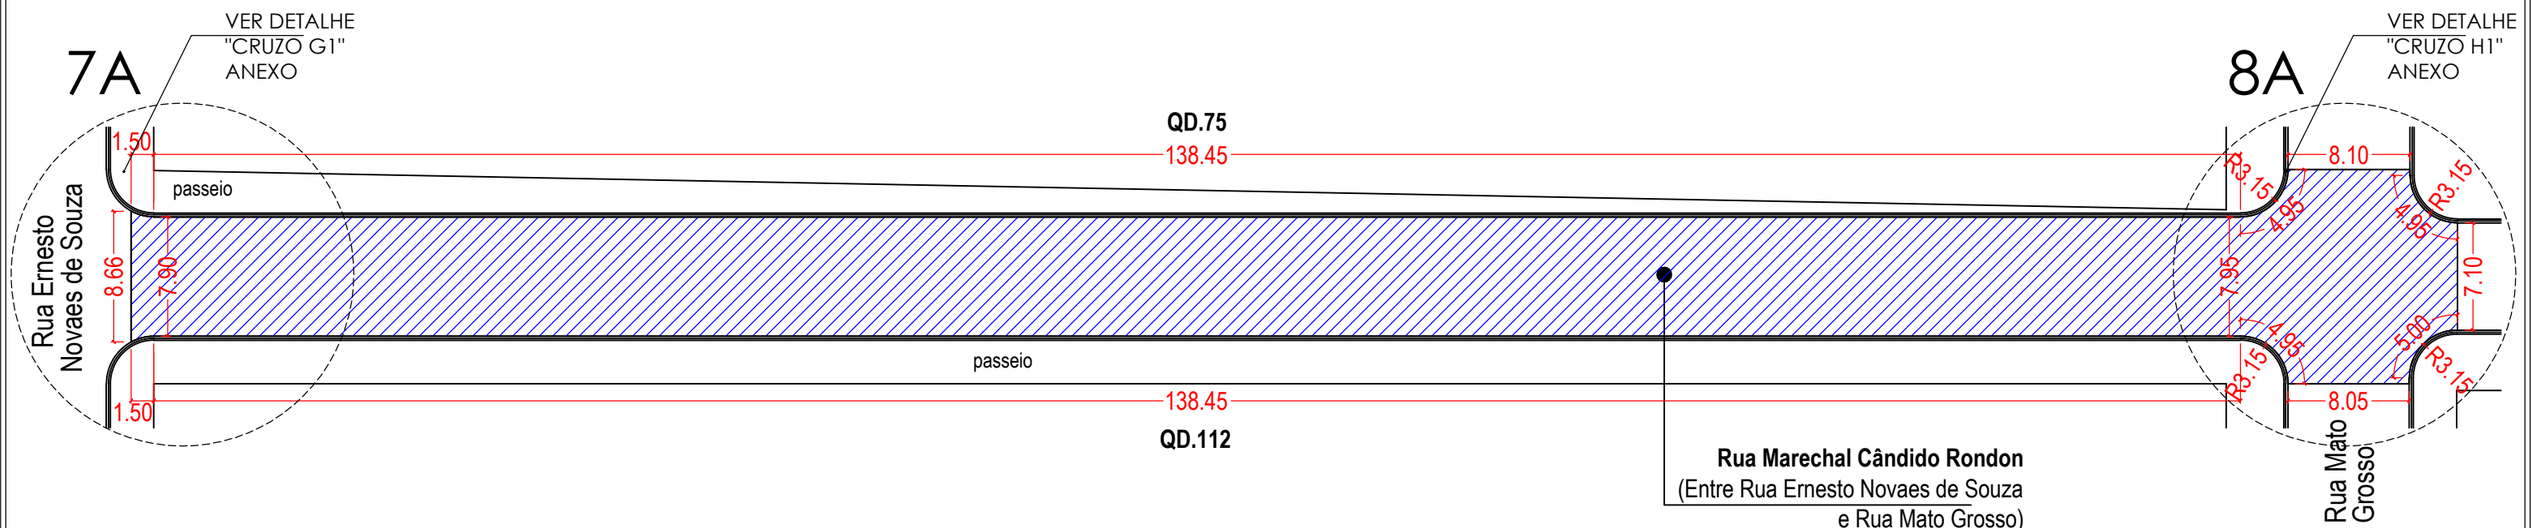

N

LEGENDA:

RECAPEAMENTO ASFÁLTICO

PREFEITURA MUNICIPAL DE UBIRATÃ

RECAPEAMENTO ASFÁLTICO
DIVERSOS TRECHOS DE RUAS DO MUNICÍPIO

FOLHA 08/22

TRECHO 6A - 7A - R. Marechal Cândido Rondon

Data: **SETEMBRO/2017**

Escala: **INDICADA**

Reginaldo da S. Retamero
Engº. Civil CREA - Pr 94.820-D

Processo:
1040977-51/2017

Projeto/Desenho
Arquiteta Suely Hellstron