



IMPLANTAÇÃO

ESC: 1:100

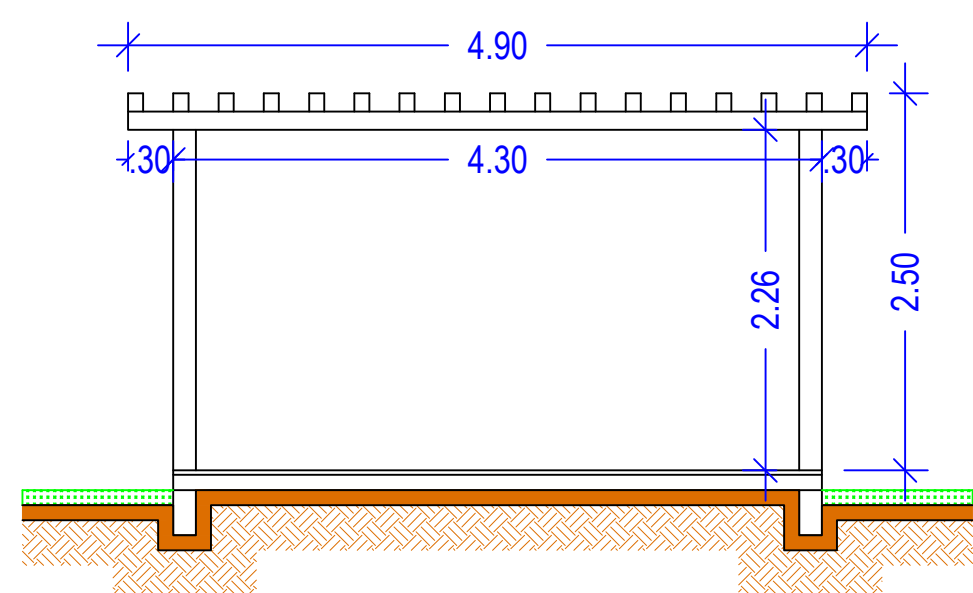


CORTE AA - PERGOLADO

Esc.: 1:50

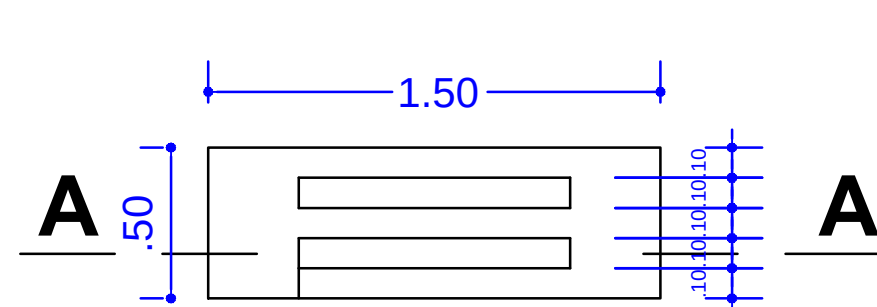


PLANTA BAIXA - BANCO

Sem escala

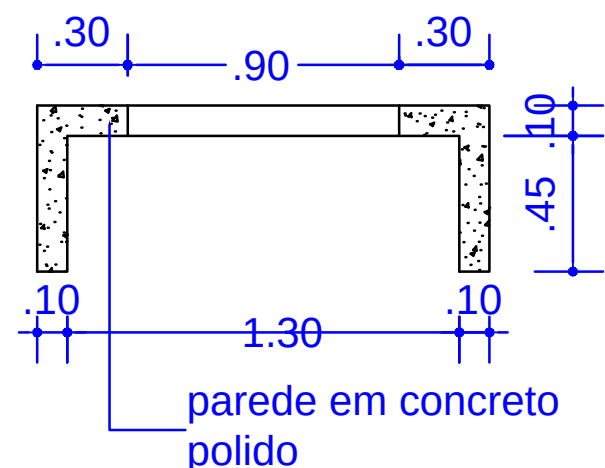


CORTE AA - BANCO

Sem escala

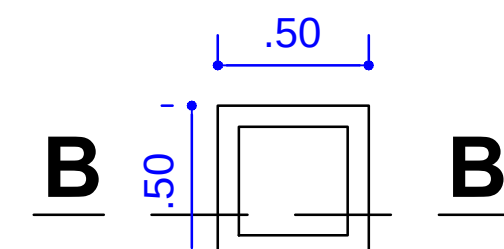

PLANTA BAIXA - FLOREIRA

Sem escala

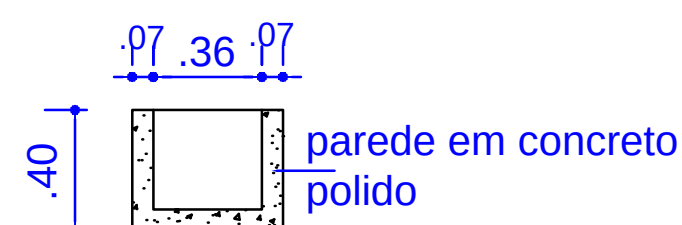

CORTE AA - FLOREIRA


Sem escala

MESAS DE DAMA / XADREZ


01 UNIDADE

BANCOS PARA MESAS DE DAMA / XADREZ

04 UNIDADES

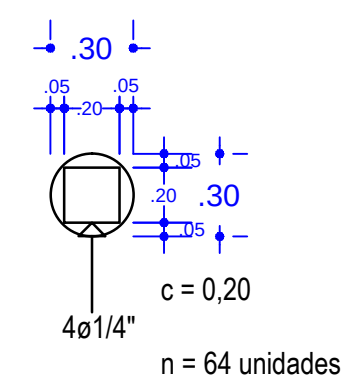


n = 64 unidades

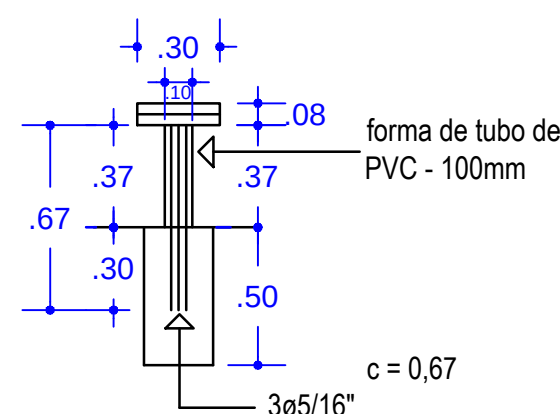


CORTE TRANSVERSAL

Sem escala

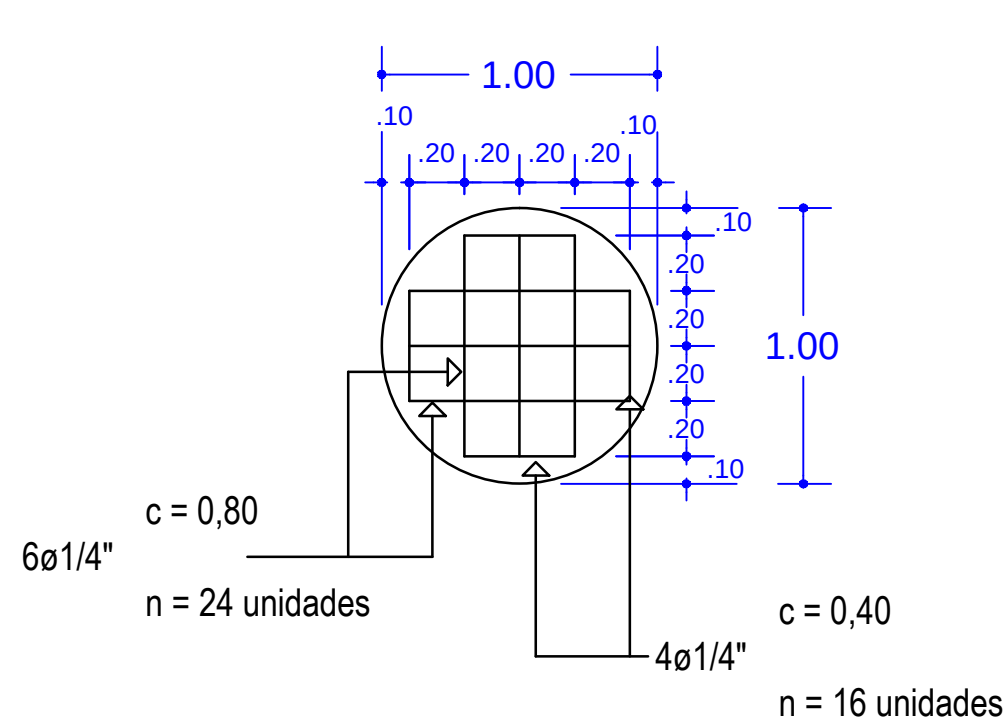

c = 0,80
n = 24 unidades

c = 0,40
n = 16 unidades


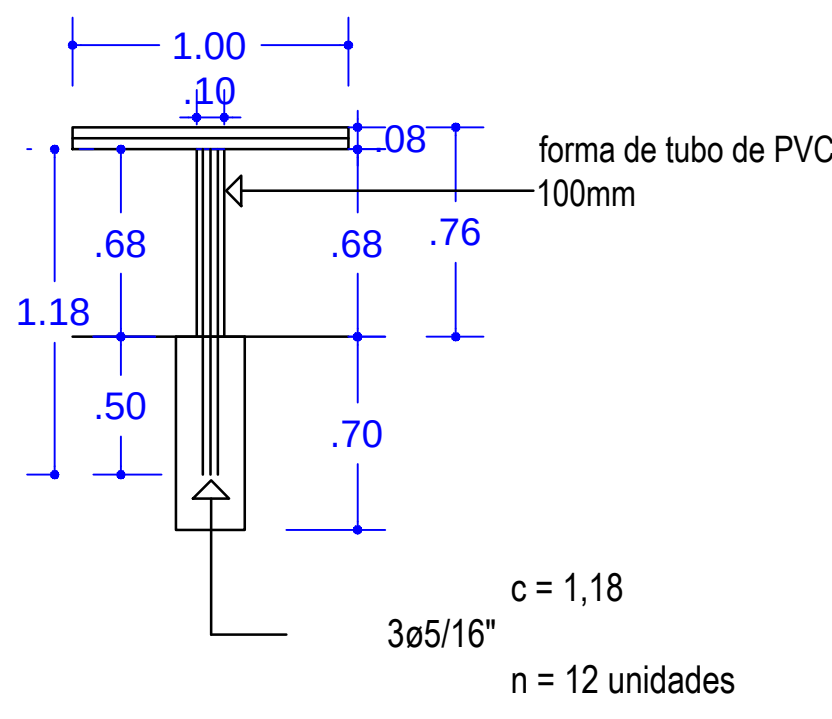


CORTE TRANSVERSAL

Sem escala

IMPLANTAÇÃO LAYOUT

ESC: 1:125

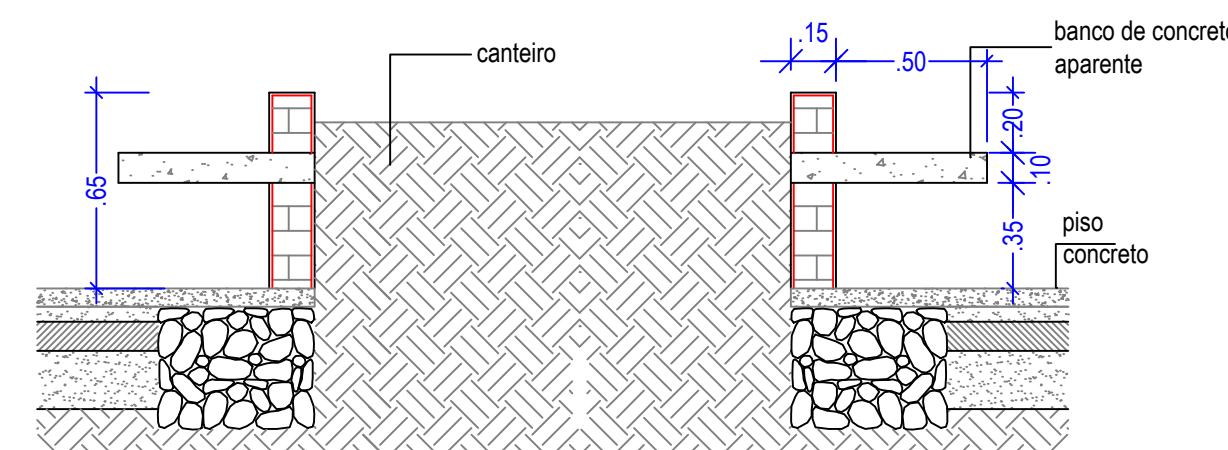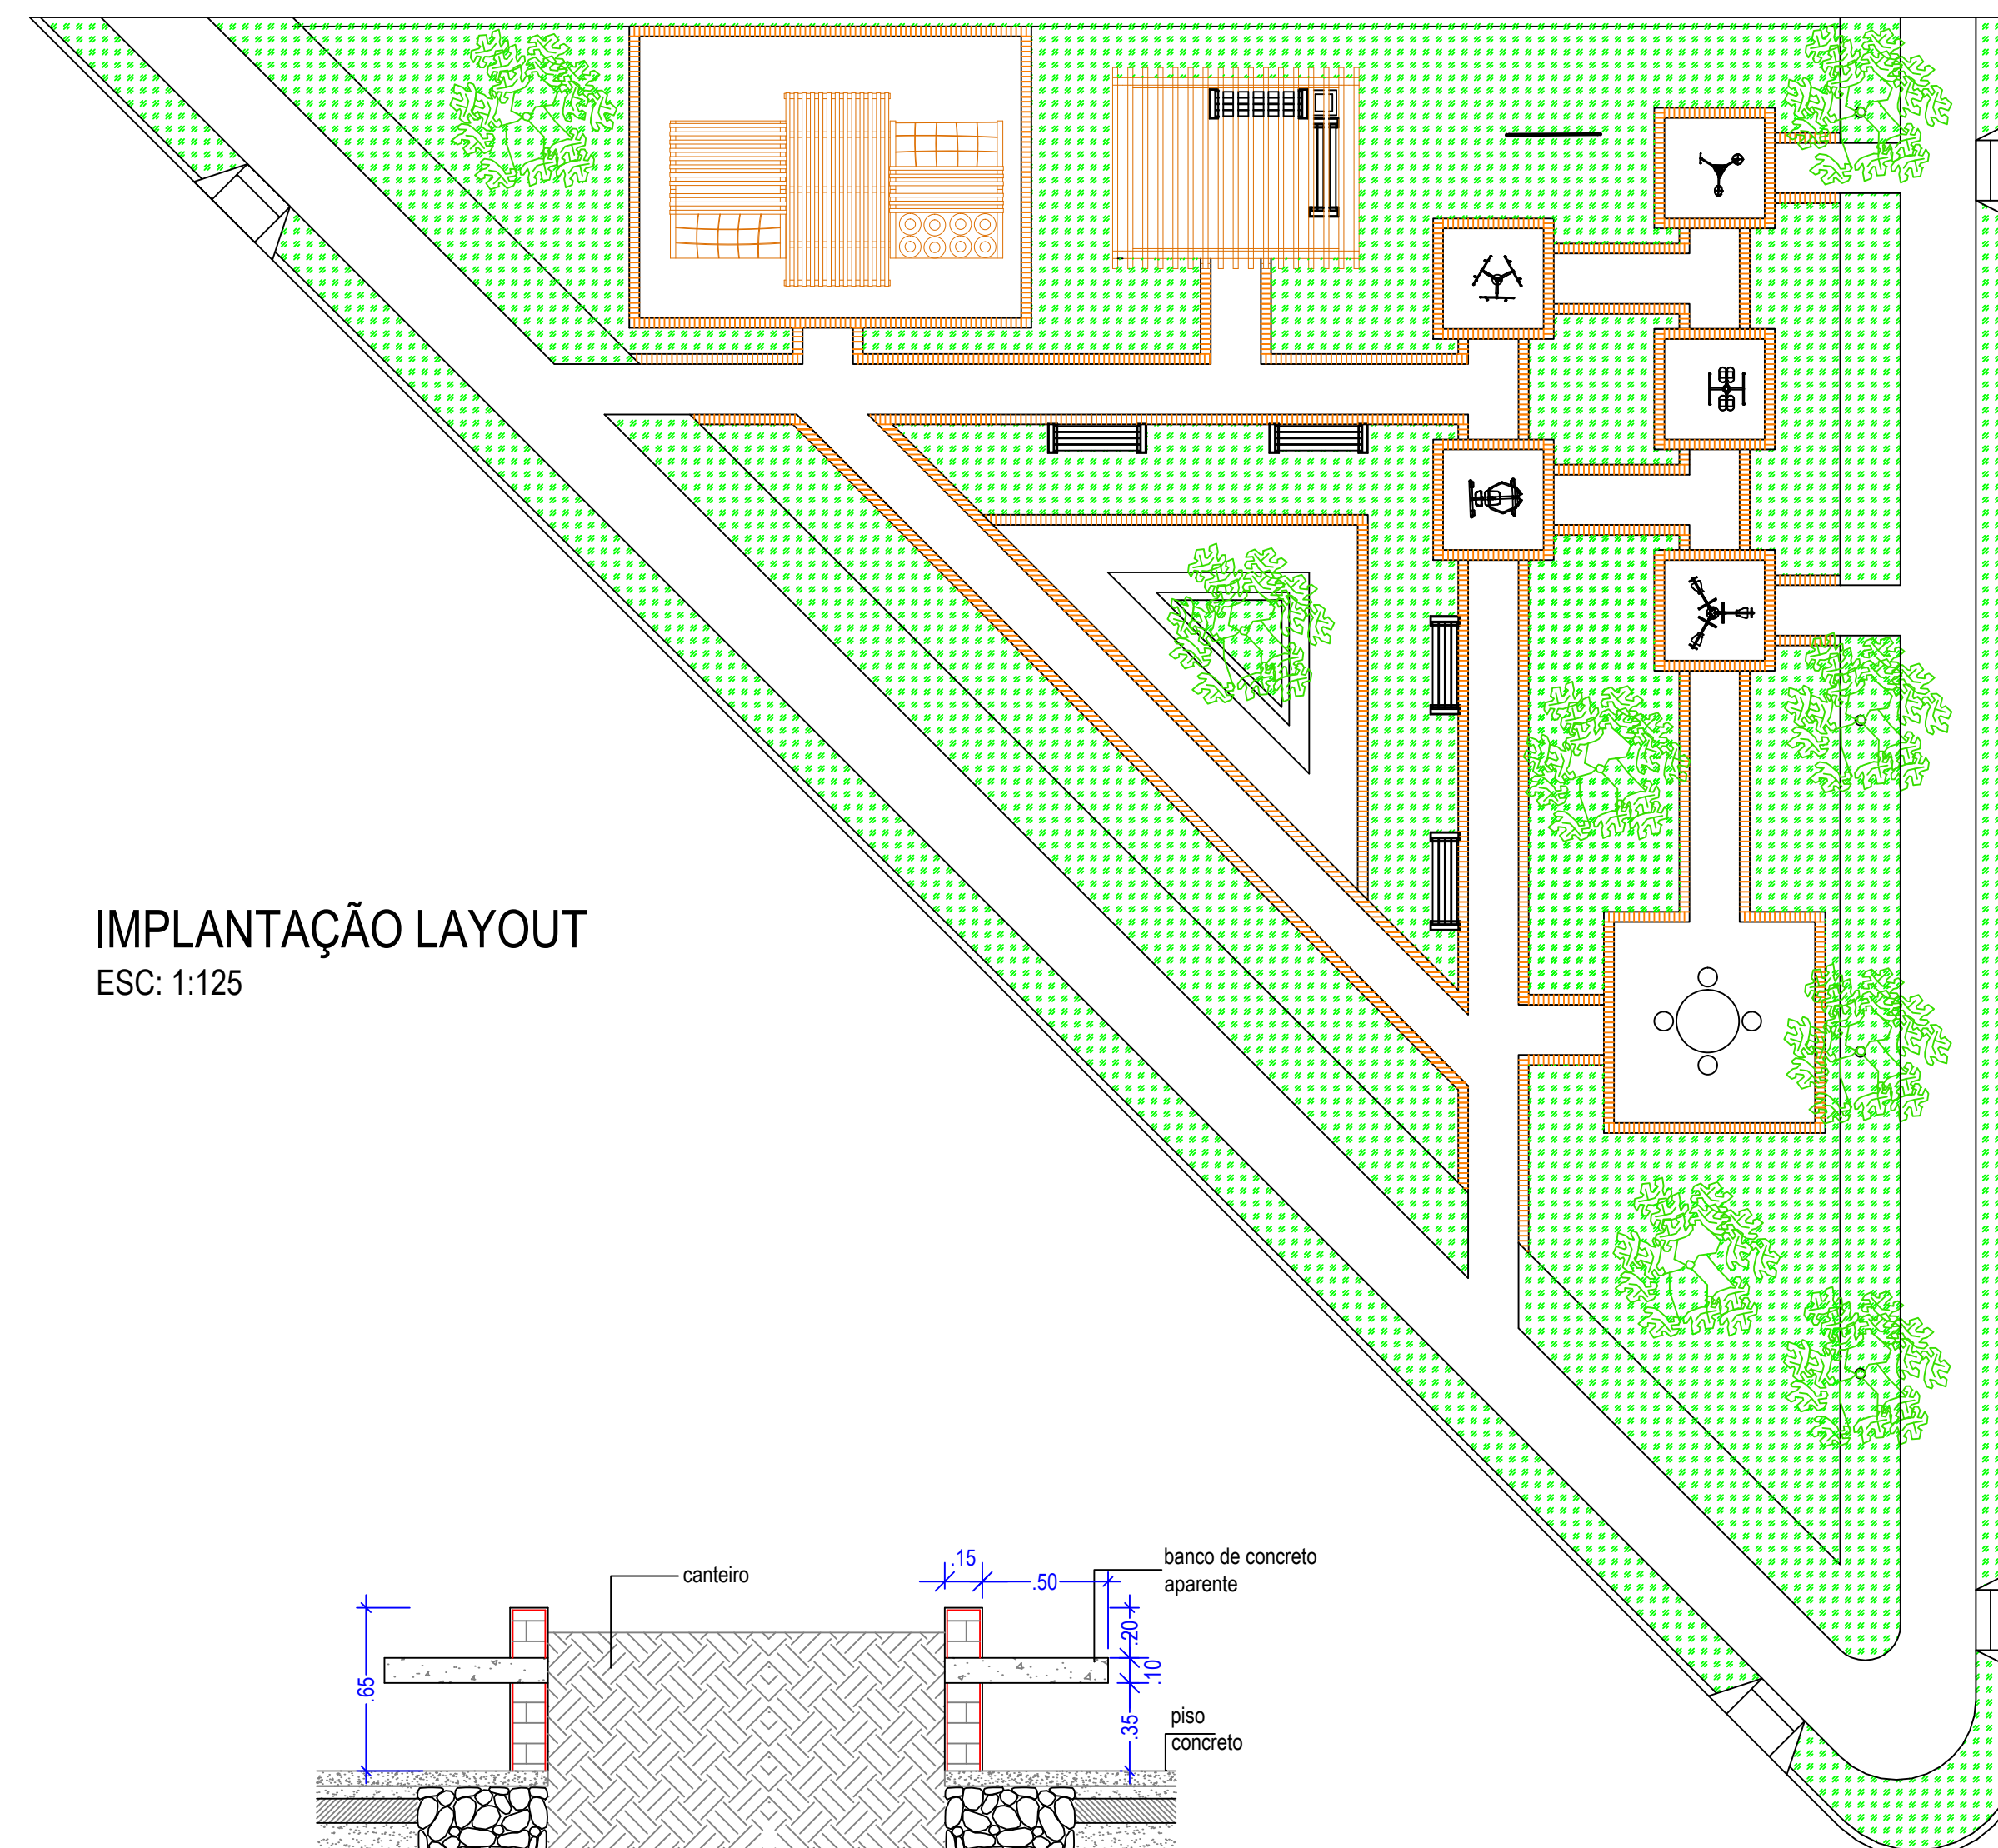

CORTE BB - BANCO CONCRETO

Esc.: 1:25

PREFEITURA MUNICIPAL DE UBIRATÃ

IMPLANTAÇÃO DE ATI

Vila Esperança

Suely I. Hellstrom
Arquiteta e Urbanista CAU A118721-0

FOLHA
ÚNICA

Data:
JULHO / 2017

Escala:

INDICADA

Projeto:
Jaqueline Debiase